


V0	X=1702681.848 Y=4963101.198	V1	X=1702681.199 Y=4963180.034	V2	X=1702697.836 Y=4963254.330	V3	X=1702672.439 Y=4963468.741	V4	X=1702619.557 Y=4963520.245	V5	X=1702601.262 Y=4963583.048
R	245.000	R	148.000	R	115.000	R	115.000	R	75.000		
A	185.453	A	178.470	A	156.666	A	156.666	A	167.205		
TG	41.822	TG	33.502	TG	47.705	TG	47.705	TG	24.765		
SV	84.183	SV	66.496	SV	92.193	SV	92.193	SV	48.625		
BS	1.835	BS	2.219	BS	7.072	BS	7.072	BS	2.616		

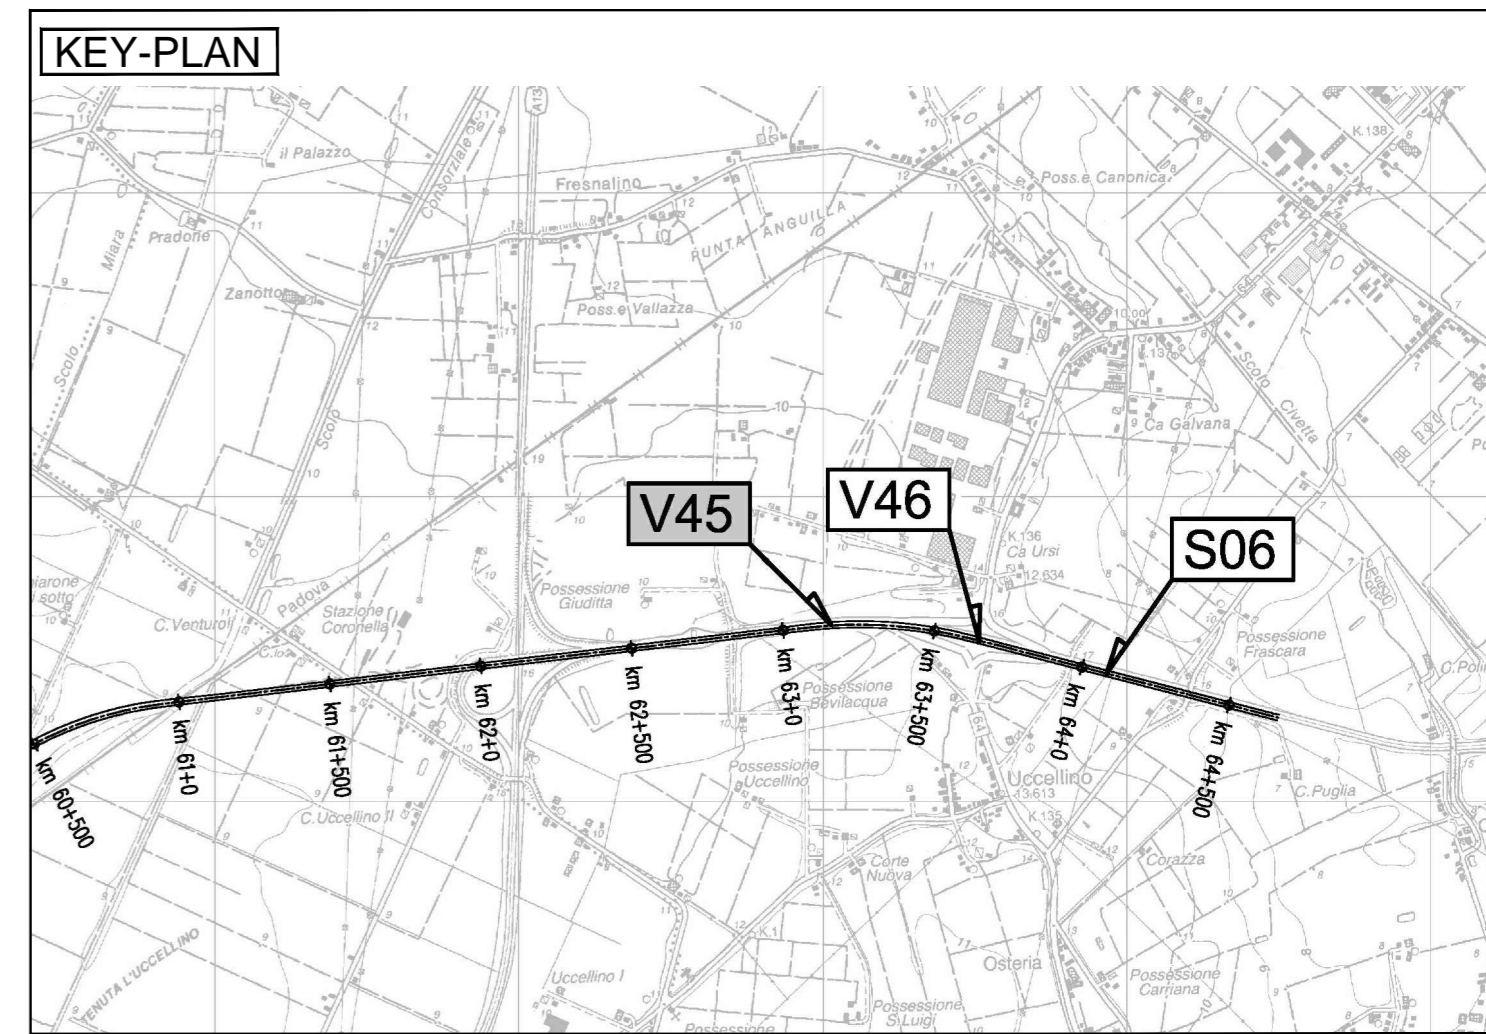

CARATTERISTICHE DEI MATERIALI

STRADA PODERALE
L=1062m - Larghezza=8.00m
Pavimentazione in stabilizzato

NOTE

- Tracciamento in coordinate Gauss-Boaga

IL CONCESSIONARIO: **ARC** AUTOSTRADA REGIONALE CISPADANA

IL CONCESSIONARIO: **Autosstrada Regionale Cispadana S.p.A.** IL PRESIDENTE **Giuseppe Paltuzzi**

AUTOSTRADA REGIONALE CISPADANA

DAL CASELLO DI REGGIOLO-ROLO SULLA A22
AL CASELLO DI FERRARA SUD SULLA A13

CODICE C.U.P. E81B0800060009

PROGETTO DEFINITIVO

ASSE AUTOSTRADALE (COMPRESIVO DEGLI INTERVENTI LOCALI DI COLLEGAMENTO VIARIO AL SISTEMA AUTOSTRADALE)

PROGETTAZIONE STRADALE
VIABILITA' INTERFERITA
V45 - ADEGUAMENTO CAVALCAVIA VIA POGGIO RENATICO
PLANIMETRIA DI TRACCIAMENTO

IL PROGETTISTA: **Ing. Antonio De Fazio**
Albo Ing. Bologna n° 3696

RESPONSABILE INTEGRAZIONE PRESTAZIONI SPECIALISTICHE: **Ing. Emilio Salsi**
Albo Ing. Reggio Emilia n° 945

IL CONCESSIONARIO: **Autosstrada Regionale Cispadana S.p.A.** IL PRESIDENTE **Giuseppe Paltuzzi**

INGEGNERE **ANTONIO DE FAZIO**
ALBO INGEGNERI PROV. BOLOGNA n° 3696/A

INGEGNERE **EMILIO SALSINI**
ALBO INGEGNERI PROV. REGGIO EMILIA n° 945

G									
F									
E									
D									
C									
B									
A	17.04.2012	EMISSIONE							
REV.	DATA	DESCRIZIONE	REDAZIONE	CONTROLLO	APPROVAZIONE				
IDENTIFICAZIONE ELABORATO		GRUPPO	CODICE OPERA	TITOLO OPERA	MESE	TIPO ELABORATO	PROGRESSIVO	REV.	DATA
2010 PD 0		V45	VCS45	0	SD	PT	01	A	MAGGIO 2012
									SCALA: 1:2000

IL PRESENTE DOCUMENTO NON POTRA' ESSERE COPiato, RIPRODOTTO O ALTAMENTE PUBBLICATO, IN TUTTO O IN PARTE, SENZA IL CONSENSO SCRITTO DEL CONCESSIONARIO, CON ULTERIORE NON AUTORIZZATO SOSTA' PENSATA A NORMA DI LEGGE. THIS DOCUMENT MAY NOT BE COPIED, REPRODUCED OR PUBLISHED, EITHER IN PART OR IN ITS ENTIRETY, WITHOUT THE WRITTEN PERMISSION OF ARCO CONSORZIO. UNAUTHORIZED USE WILL BE PROSECUTED BY LAW.