


LEGENDA

ELABORATI DI RIFERIMENTO

CARATTERISTICHE DEI MATERIALI

NOTE

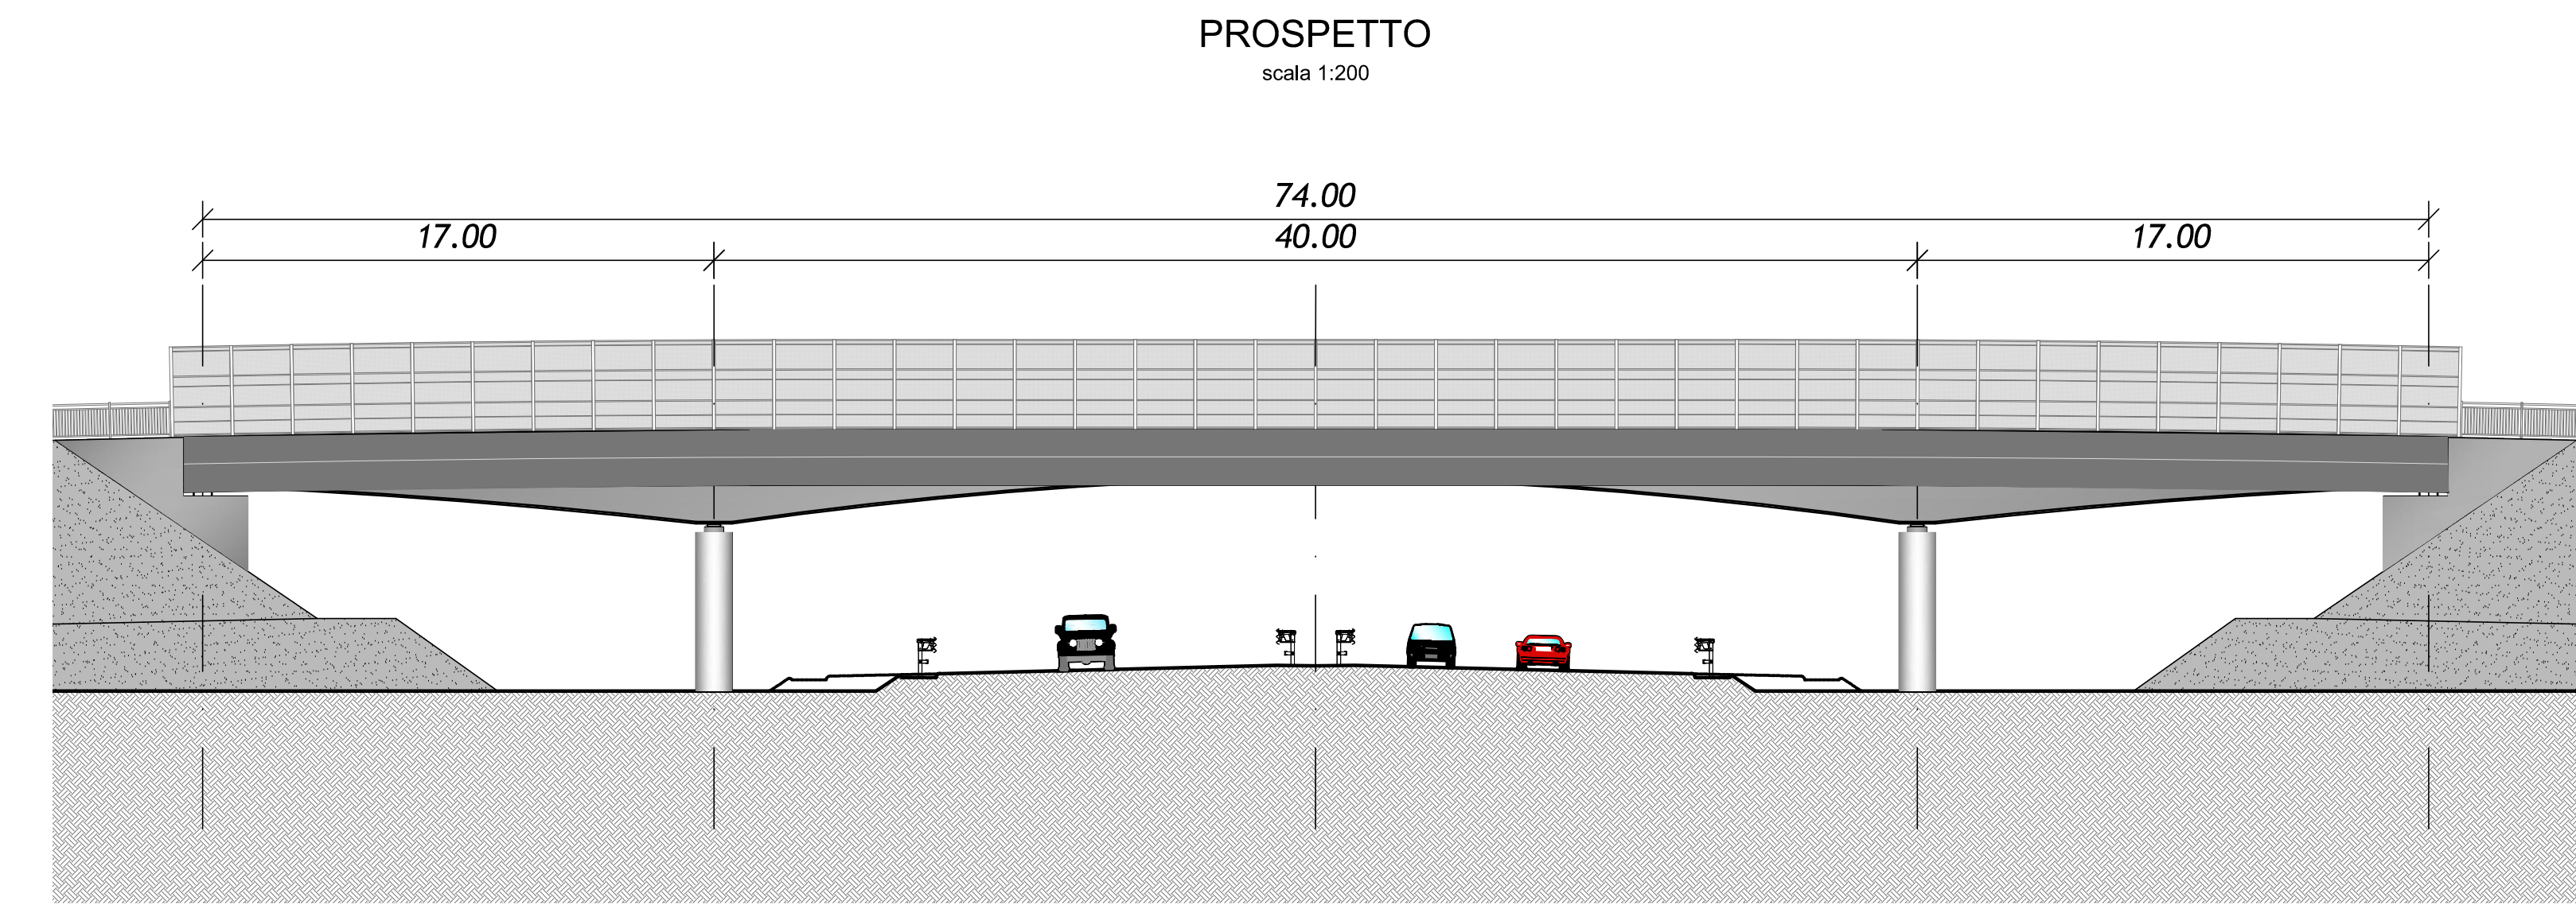

IL CONCESSIONARIO  
**ARC** AUTOSTRADA REGIONALE CISPADANA

IL CONCESSIONARIO  
**Autosstrada Regionale Caspadana S.p.A.**  
 A. MESSICATI  
 G. G. PERRI

**AUTOSTRADA REGIONALE CISPADANA**  
 DAL CASELLO DI REGGIOLO-ROLO SULLA A22  
 AL CASELLO DI FERRARA SUD SULLA A13  
 CODICE C.U.P. E81808000000009

**PROGETTO DEFINITIVO**

**ASSE AUTOSTRADALE (COMPRESIVO DEGLI INTERVENTI LOCALI DI COLLEGAMENTO VIARIO AL SISTEMA AUTOSTRADALE)**  
 PROGETTAZIONE STRADALE  
 VIABILITA' INTERFERITA  
 V46 - ADEGUAMENTO CAVALCAVIA SS 64 PORRETTANA  
 INQUADRAMENTO DELL'OPERA E PROSPETTO

IL PROGETTISTA  
 Ing. Antonio De Fazio  
 Albo Ing. Bologna n° 3096

RESPONSABILE INTEGRAZIONE PRESTAZIONI SPECIALISTICHE  
 Ing. Emilio Salvi  
 Albo Ing. Reggio Emilia n° 945

IL CONCESSIONARIO  
 Ing. Antonio De Fazio  
 Albo Ing. Bologna n° 3096

Autosstrada Regionale Caspadana S.p.A.  
 A. MESSICATI  
 G. G. PERRI

ING. ANTONIO DE FAZIO  
 ALBO ING. BOLOGNA N° 3096

ING. EMILIO SALVI  
 ALBO ING. REGGIO EMILIA N° 945

LUCARELLI DE FAZIO SALVI

G					
F					
E					
D					
C					
B					
A	17/04/2012	EMISSIONE		LUCARELLI DE FAZIO	SALVI
IDENTIFICAZIONE ELABORATO		DESCRIZIONE	REGIAZIONE	CONTROLLO	APPROVAZIONE
NUM. PROVA	FILE	LEVO	GRUPPO	CODICE STRADA	DATA STRADA
2/0/7/3	PD	0	V46	VCS46	01
				SD	PE
				01	A
					03
					MAGGIO 2012
					SALVI
					VARIE