

TRACCIAMENTO ASSE "A"

V1'	X= 247494.40 Y= 196481.36	V2'	X= 247982.10 Y= 196309.22
R	200.000	R	400.000
A	161.085	A	192.833
TG	96.421	TG	37.545
SV	188.374	SV	75.033
BS	10.673	BS	0.728

TRACCIAMENTO ASSE "C"


V0	X= 247883.312 Y= 195586.608	V1	X= 247845.259 Y= 195696.525	V2	X= 247913.758 Y= 195936.548	V3	X= 247939.341 Y= 196089.798	V4	X= 247975.497 Y= 196240.043	V5	X= 247982.097 Y= 196309.218
R	200.000	R	400.000	R	1900.000	R	450.000	R	450.000		
A	161.085	A	192.833	A	195.496	A	191.022	A	191.022		
TG	96.421	TG	37.545	TG	67.235	TG	46.790	TG	46.790		
SV	188.374	SV	75.033	SV	134.414	SV	93.463	SV	93.463		
BS	10.673	BS	0.728	BS	1.189	BS	1.205	BS	1.205		

TRACCIAMENTO ASSE "B" (ROTATORIA)

V1''	X= 248004.31 Y= 196301.38	V2''	X= 248004.31 Y= 196301.38	V3''	X= 248004.31 Y= 196301.38
C1''	X= 247982.10 Y= 196309.22	R	23.50	A	0
R	23.50	TG	0.00	SV	147.65

TRACCIAMENTO ASSE "D"

V1'''	X= 248072.78 Y= 196439.77	V2'''	X= 248038.87 Y= 196370.21	V3'''	X= 247982.10 Y= 196309.22
C1'''	X= 247530.47 Y= 196314.44	R	350.00	A	9
R	350.00	TG	27.70	SV	55.28

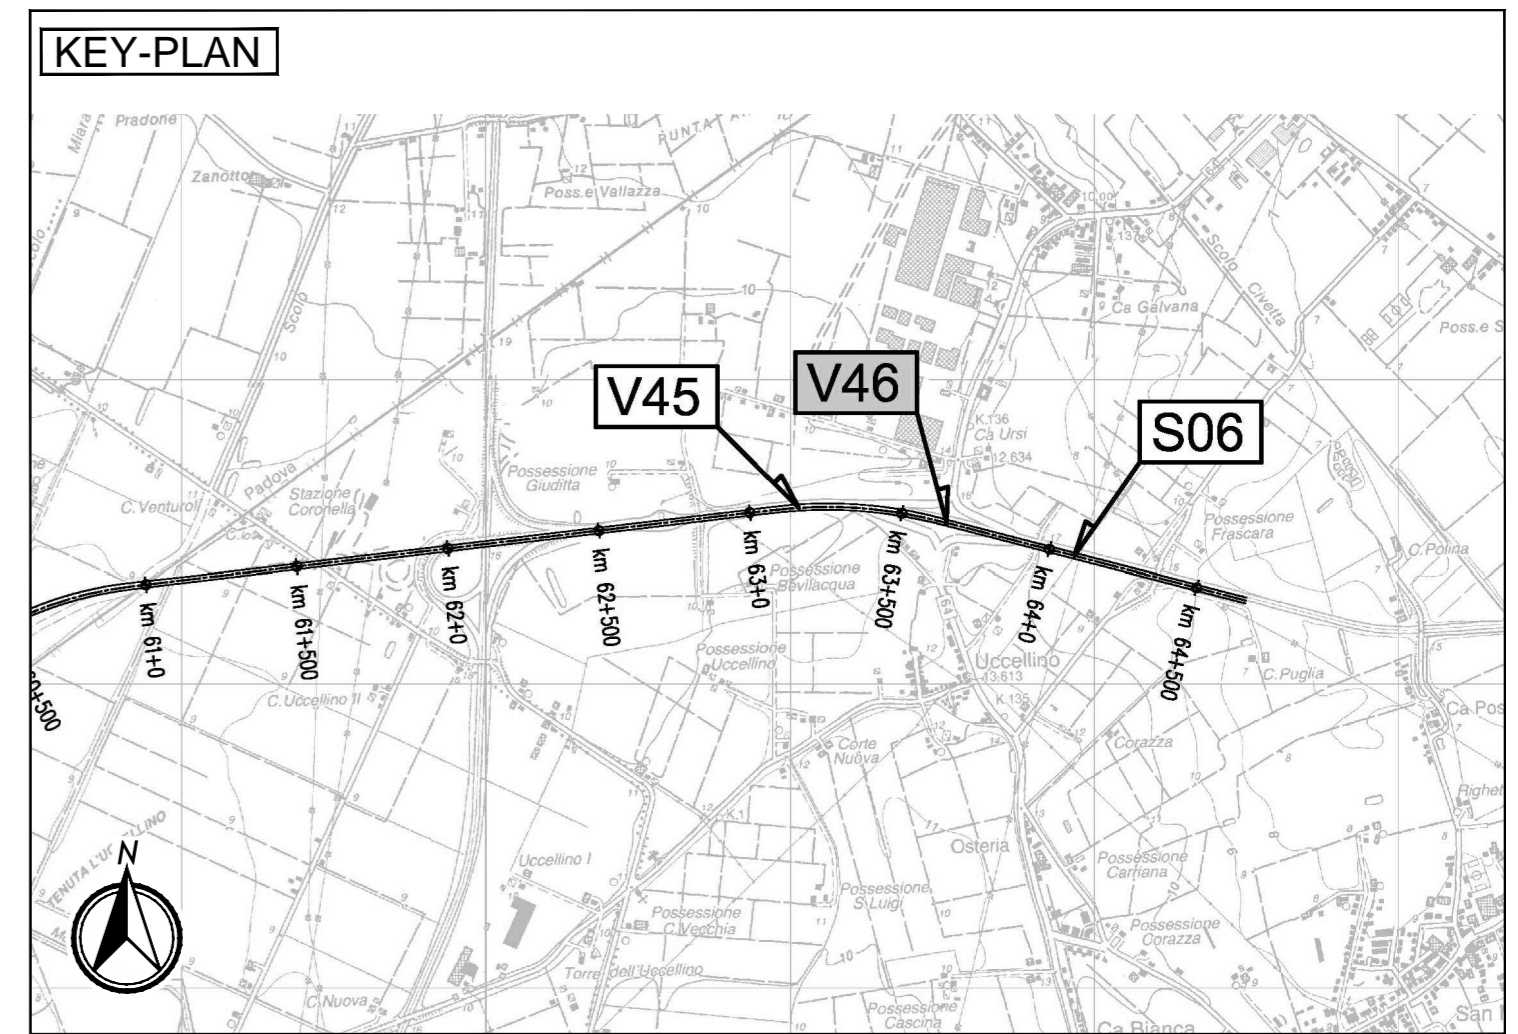

CARATTERISTICHE DEI MATERIALI

NOTE

- Tracciamento in coordinate Gauss-Boaga

IL CONCESSIONARIO: Regione Emilia-Romagna, ARCS AUTOSTRADA REGIONALE CISPADANA

AUTOSTRADA REGIONALE CISPADANA DAL CASELLO DI REGGIOLO-ROLO SULLA A22 AL CASELLO DI FERRARA SUD SULLA A13

CODICE C.U.P. E81B0800060009

PROGETTO DEFINITIVO

ASSE AUTOSTRADALE (COMPRESIVO DEGLI INTERVENTI LOCALI DI COLLEGAMENTO VIARIO AL SISTEMA AUTOSTRADALE)

PROGETTAZIONE STRADALE
VIABILITA' INTERFERITA
V46 - ADEGUAMENTO CAVALCAVIA SS 64 PORRETTANA
PLANIMETRIA DI TRACCIAMENTO

IL PROGETTISTA: Ing. Antonio De Fazio (Albo Ing. Bologna n° 3696)

RESPONSABILE INTEGRAZIONE PRESTAZIONI SPECIALISTICHE: Ing. Emilio Salsi (Albo Ing. Reggio-Emilia n° 945)

IL CONCESSIONARIO: Autostrada Regionale Cispadana S.p.A. IL PRESIDENTE: Graziano Pattuzzi

INGEGNERE RESPONSABILE: ANTONIO DE FAZIO (Albo Ingegneri Prow Bologna n° 3696/A)

INGEGNERE RESPONSABILE: EMILIO SALSINI (Albo Ingegneri Prow Reggio Emilia n° 945)

G									
F									
E									
D									
C									
B									
A	17.04.2012	EMISSIONE							
REV.	DATA	DESCRIZIONE	REDAZIONE	CONTROLLO	APPROVAZIONE				
IDENTIFICAZIONE ELABORATO		GRUPPO	CODICE OPERA	MESE	TIPO ELABORATO	PROGRESSIVO	REV.	DATA	SCALA
2075 PD 0		V46	VCS46	0	SD	PT	01	A	MAGGIO 2012
									1:2000

IL PRESENTE DOCUMENTO NON FORMA PARTE DEL CONTRATTO, APPROVATO O ALTREMENTE PUBBLICATO, IN TUTTO O IN PARTE, SENZA IL CONSENSO SCRITTO DEL CONCESSIONARIO. QUALI UTILIZZI NON AUTORIZZATI SANZI PENSATI A NORMA DI LEGGE. THIS DOCUMENT MAY NOT BE COPIED, REPRODUCED OR PUBLISHED, EITHER IN PART OR IN ITS ENTIRETY, WITHOUT THE WRITTEN PERMISSION OF ACCO CONSORZIO. UNAUTHORIZED USE WILL BE PROSECUTED BY LAW.