PLANIMETRIA CON DISTRIBUZIONE E TIPOLOGICHE IMPIANTI - ROTATORIA V46 - Scala: 1:500

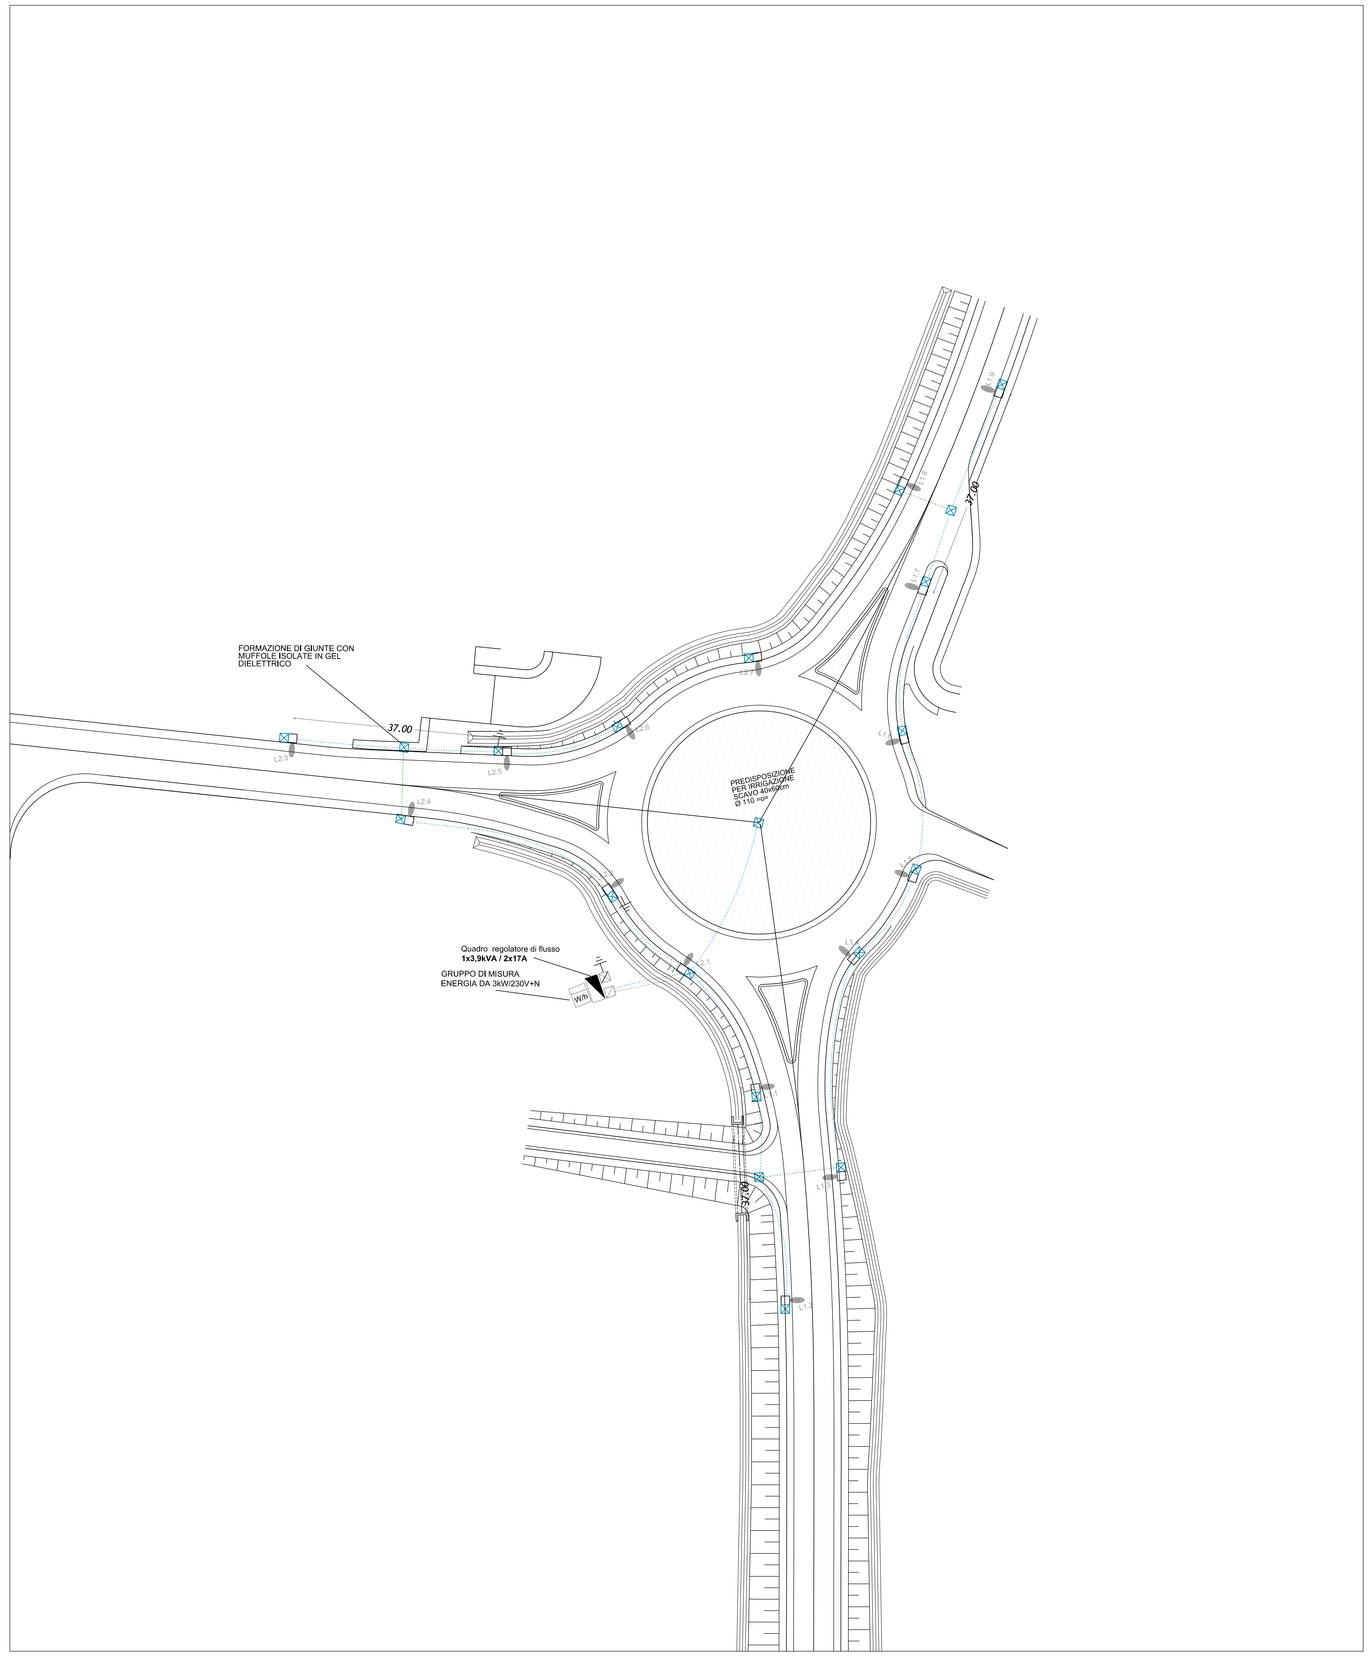

KEY-PLAN

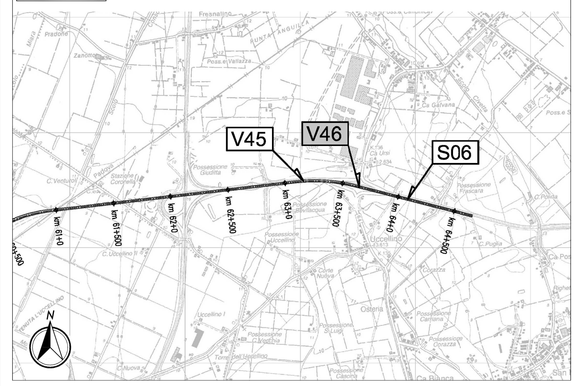

LEGENDA

Wh	PUNTO DI CONSEGNA ENERGIA ELETTRICA PER ILLUMINAZIONE PUBBLICA
QE-IP-XX	QUADRO ELETTRICO ILLUMINAZIONE CON REGOLATORE DI TENSIONE QE-IP-XX (VEDI PARTICOLARE 9)
	POZZETTO DI DERIVAZIONE IN CLS DA 400x400x600 mm CON CHIUSINO IN GHISA SFEROIDALE CARRABILE C250 (VEDI PARTICOLARE 7)
	POZZETTO DI DERIVAZIONE IN CLS DA 400x400x600 mm CON CHIUSINO IN GHISA SFEROIDALE CARRABILE INTEGRATO NEL PLINTO PALO (**VEDI PARTICOLARE** 5)
	DISPERSORE DI TERRA IN ACC. ZC. DA 1500x50x50x5 mm
150W SON-MF H=10m V1L2	PUNTO LUCE CON APPARECCHIO ILLUMINANTE TIPO ARMATURA IN FUSIONE DI ALLUMINIO DA 150W HST-MF INSTALLATO SU PALO IN ACCIAIO ZINCATO H=10m f.t. COMPLETO DI SBRACCIO 2m E PLINTO PREFABBRICATO DA 1500x1200x1200mm CON POZZETTO 400x400x600mm **(VEDI PARTICOLARE 1+3+6)**
	CORDA NUDA 35mmq
2TØ 110 HDPE	CAVIDOTTO FLESSIBILE IN HDPE A DOPPIA PARETE INTERNO LISCIO, CORRUGATO ESTERNAMENTE 2TØ 110 mm POSTA SU LETTO DI SABBIA VAGLIATA E RICOPERTA DA UN MANTO DI CLS IN SCAVO DA 40x60 cm **(VEDI PARTICOLARE** 7+8)
2TØ 110 HDPE	CAVIDOTTO FLESSIBILE IN HDPE A DOPPIA PARETE INTERNO LISCIO, CORRUGATO ESTERNAMENTE 2TØ 110 mm POSTA SU LETTO DI SABBIA VAGLIATA E RICOPERTA DA UN MANTO DI MAGRONE IN SCAVO DA 40x110 cm PER ATTRAVERSAMENTO STRADALE (**VEDI PARTICOLARE** 7+8)

ELABORATI DI RIFERIMENTO

CARATTERISTICHE DEI MATERIALI

NOTE

IL CONCEDENTE

Regione Emilia-Romagna

IL CONCESSIONARIO

ARC AUTOSTRADA REGIONALE CISPADANA

AUTOSTRADA REGIONALE CISPADANA
DAL CASELLO DI REGGIOLO-ROLO SULLA A22 AL CASELLO DI FERRARA SUD SULLA A13

CODICE C.U.P. E81B08000060009

PROGETTO DEFINITIVO

ASSE AUTOSTRADALE (COMPRENSIVO DEGLI INTERVENTI LOCALI DI COLLEGAMENTO VIARIO AL SISTEMA AUTOSTRADALE)

PROGETTAZIONE STRADALE

VIABILITA' INTERFERITA

V46 - ADEGUAMENTO CAVALCAVIA SS 64 PORRETTANA

PLANIMETRIA IMPIANTO DI ILLUMINAZIONE

IL PROGETTISTA
Ing. Antonio De Fazio
Albo Ing. Bologna n° 3696

RESPONSABILE INTEGRAZIONE PRESTAZIONI SPECIALISTICHE
Ing. Emilio Salsi
Albo Ing. Reggio Emilia n° 945

IL CONCESSIONARIO
Autostrada Regionale Cispadana S.p.A.
IL PRESIDENTE
Giuseppe Pelloni

REV.	DATA	DESCRIZIONE	REDAZIONE	CONTROLLO	APPROVAZIONE
G					
F					
E					
D					
C					
B					
A	17.04.2012	EMISSIONE	FRASSINETI DE FAZIO	SALSI	

IDENTIFICAZIONE ELABORATO

ANN. PROGR.	DIS.	LOTTO	GRUPPO	CODIC. OPERA REC.	TIPOLO OPERA	ANNO	TIPO ELABORATO	PROGRESSIVO	REV.
2078	PD	0	V46	VCS46	0	SD	PD	02	A

DATA: MAGGIO 2012

SCALA: 1:500

IL PRESENTE DISEGNO NON POTRA' ESSERE COPIATO, RIPRODOTTO O ALTRIMENTI PUBBLICATO, IN TUTTO O IN PARTE, SENZA IL CONSENSO SCRITTO DEL CONCESSIONARIO. CON UTILIZZO NON AUTORIZZATO SARA' PERSEGUITO A NORMA DI LEGGE
THIS DRAWING MAY NOT BE COPIED, REPRODUCED OR PUBLISHED, EITHER IN PART OR IN ITS ENTIRETY, WITHOUT THE WRITTEN CONSENT OF ARC CONCESSIONAIRE. UNAUTHORIZED USE WILL BE PRESECUTED BY LAW.

scala di stampa 1:1