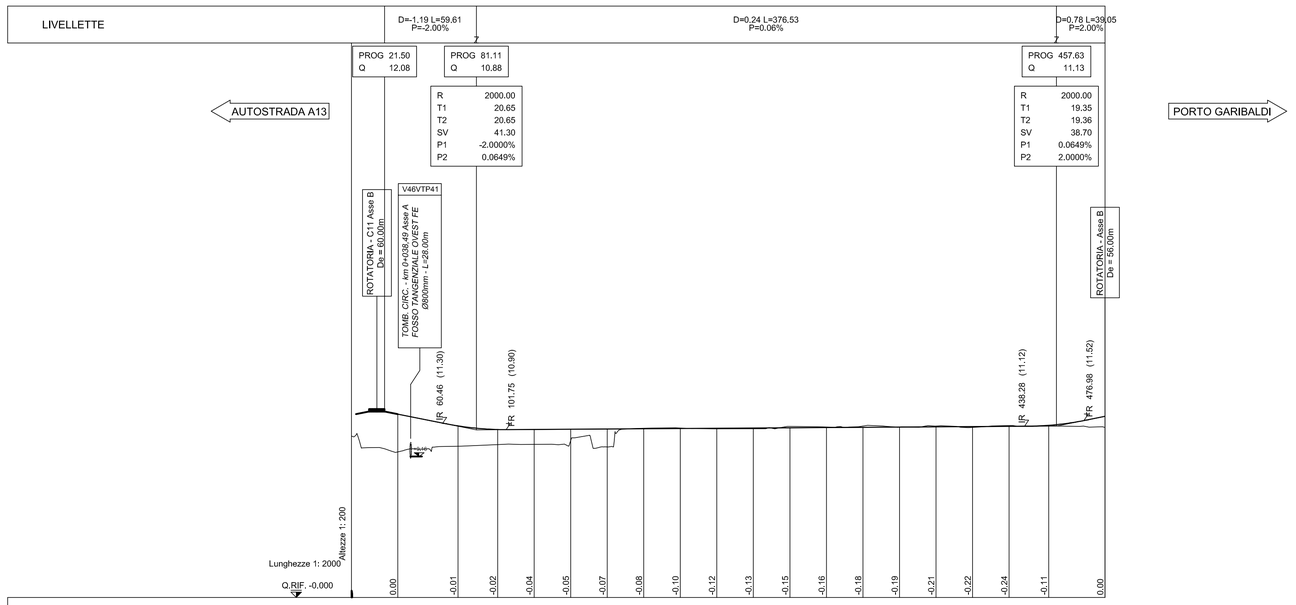

COMUNI E PROVINCE	COMUNE DI FERRARA - PROVINCIA DI FERRARA																		
SEZIONI	A-1	A-2	A-3	A-4	A-5	A-6	A-7	A-8	A-9	A-10	A-11	A-12	A-13	A-14	A-15	A-16	A-17	A-18	A-19
PROGRESSIVE	30.00	69.15	94.86	118.58	142.30	166.01	189.73	213.44	237.16	260.88	284.59	308.31	332.02	355.74	379.46	403.17	426.89	452.63	489.18
DISTANZE PARZIALI		39.15	25.71	23.72	23.72	23.72	23.72	23.72	23.72	23.72	23.72	23.72	23.72	23.72	23.72	23.72	23.72	25.74	36.55
QUOTE TERRENO	11.91	11.14	10.91	10.91	10.92	10.94	10.95	10.97	10.99	11.00	11.02	11.03	11.05	11.06	11.08	11.09	11.11	11.18	11.76
QUOTE PROGETTO	11.91	11.14	10.88	10.87	10.87	10.87	10.87	10.87	10.87	10.87	10.87	10.87	10.87	10.87	10.87	10.87	10.87	11.07	11.76
ANDAMENTO PLANIMETRICO	L=517.18																		
ANDAMENTO CIGLI	Destro ZONA DI INTERSEZIONE; Sinistro; 2.50%; 2.50%; ZONA DI INTERSEZIONE																		
ETTOMETRI	1252																		1253
ALLARGAMENTO PER VISIBILITA'																			

scala di stampa 1:1

KEY-PLAN

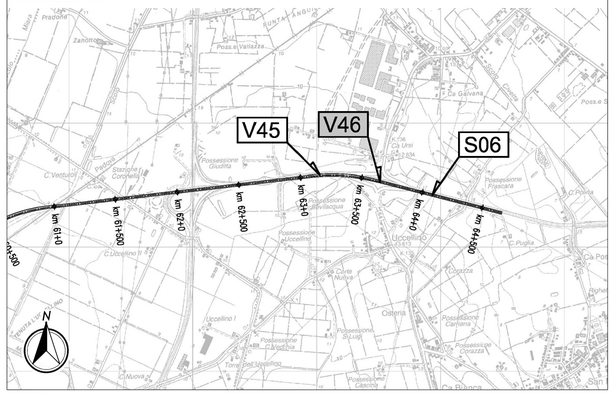

CARATTERISTICHE DEI MATERIALI

NOTE

IL CONCEDENTE

Regione Emilia-Romagna

IL CONCESSIONARIO

ARC AUTOSTRADA REGIONALE CISPADANA

AUTOSTRADA REGIONALE CISPADANA
DAL CASELLO DI REGGIOLO-ROLO SULLA A22 AL CASELLO DI FERRARA SUD SULLA A13

CODICE C.U.P. E81B08000060009

PROGETTO DEFINITIVO

ASSE AUTOSTRADALE (COMPRENSIVO DEGLI INTERVENTI LOCALI DI COLLEGAMENTO VIARIO AL SISTEMA AUTOSTRADALE)

PROGETTAZIONE STRADALE

VIABILITA' INTERFERITA

V46 - ADEGUAMENTO CAVALCAVIA SS 64 PORRETTANA

PROFILO LONGITUDINALE 2/2

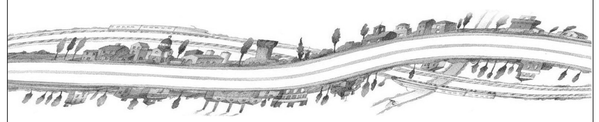

IL PROGETTISTA
Ing. Antonio De Fazio
Albo Ing. Bologna n° 3696

ORDINE INGEGNERI PROV. BOLOGNA
INGEGNERE
ANTONIO DE FAZIO
SEZ. A - SETTORE: CIVILE AMBIENTALE - INDUSTRIALE - INFORMAZIONE
N° 3696 / A

RESPONSABILE INTEGRAZIONE PRESTAZIONI SPECIALISTICHE
Ing. Emilio Salsi
Albo Ing. Reggio Emilia n° 945

ORDINE DEGLI INGEGNERI DELLA PROVINCIA DI REGGIO EMILIA
SALSI EMILIO
N° 945

IL CONCESSIONARIO
Autostrade Regionali Cispadane S.p.A.
IL PRESIDENTE
Graziano Pattuzzi

REV.	DATA	DESCRIZIONE	REDAZIONE	CONTROLLO	APPROVAZIONE
G					
F					
E					
D					
C					
B					
A	17.04.2012	EMISSIONE	LUCARELLI	DE FAZIO	SALSI

IDENTIFICAZIONE ELABORATO

NUM. PROGR.	FASE	LOTTO	GRUPPO	CODICE OPERA MOS	TRATTO OPERA	AMBITO	TIPO ELABORATO	PROGRESSIVO	REV.
2083	PD	0	V46	VCS46	0	SD	F2	02	A

DATA: MAGGIO 2012

SCALA: 1:2000/1:200

IL PRESENTE DOCUMENTO NON POTRA' ESSERE COPIATO, RIPRODOTTO O ALTRIMENTI PUBBLICATO, IN TUTTO O IN PARTE, SENZA IL CONSENSO SCRITTO DEL CONCEDENTE. OGNI UTILIZZO NON AUTORIZZATO SARA' PERSEGUITO A NORMA DI LEGGE.
THIS DOCUMENT MAY NOT BE COPIED, REPRODUCED OR PUBLISHED, EITHER IN PART OR IN ITS ENTIRETY, WITHOUT THE WRITTEN PERMISSION OF ARCCIS CONCORTIUM. UNAUTHORIZED USE WILL BE PROSECUTE BY LAW.