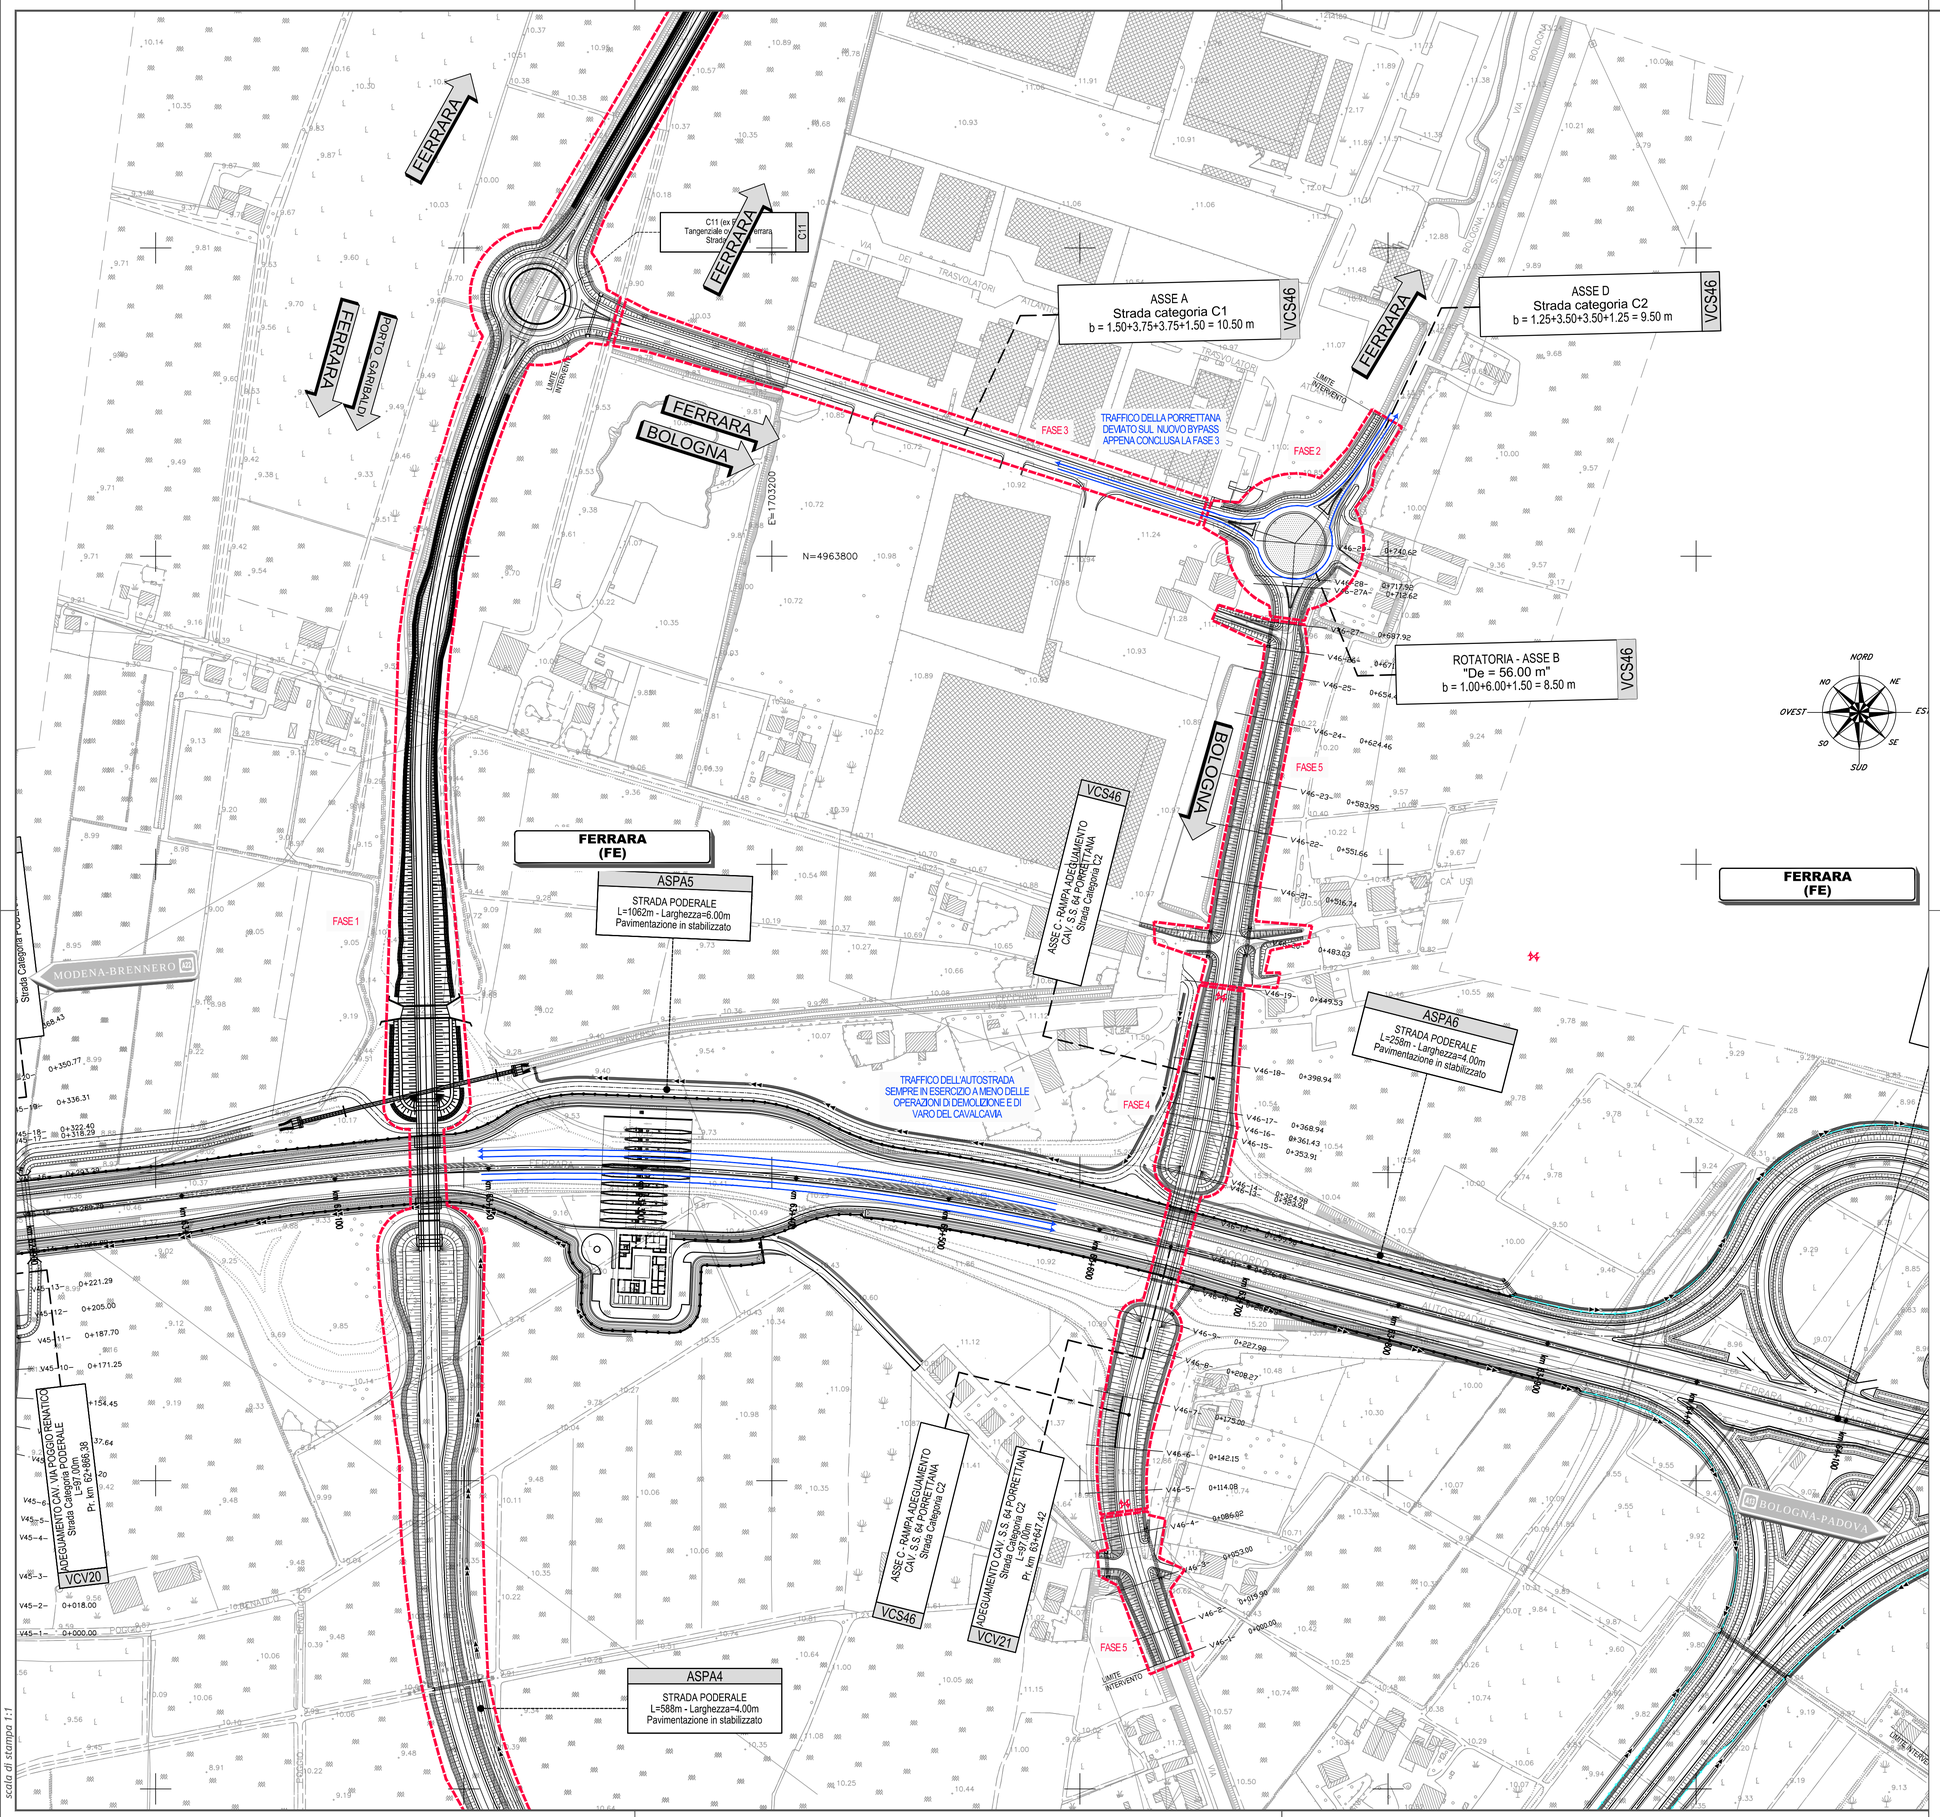

KEY-PLAN

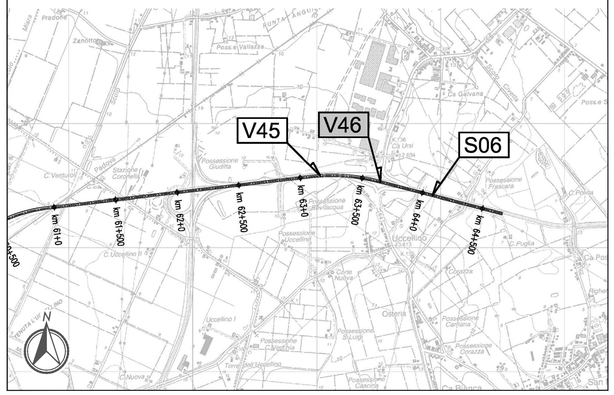

CARATTERISTICHE DEI MATERIALI

NOTE

FASE 1 - Adeguamento della Tangenziale ovest di Ferrara con realizzazione rotatoria di raccordo e viabilità C1, bypass della SS 64 Porrettana attuale fino alla rotatoria di svincolo Ferrara Sud

FASE 2 - Realizzazione della rotatoria sulla Porrettana Asse B e D) per fasi senza interruzione del traffico con accessi garantiti alle proprietà

FASE 3 - Realizzazione dell'adeguamento dell' Asse A per fasi senza interruzione del traffico e con accessi garantiti alle proprietà

FASE 4 - Deviazione del traffico della Porrettana sull'Asse A e viabilità C11 in assetto definitivo. Demolizioni e realizzazione del rilevato dell'Asse C solo per le aree interessate dal cambio di livelletta stradale. Accesso garantito alle proprietà dalla Porrettana a fondo cieco. Varo del nuovo cavalcavia e riapertura alla viabilità.

FASE 5 - Adeguamento del restante Asse C per fasi senza interruzione del traffico con accessi garantiti alle proprietà

IL CONCEDENTE

Regione Emilia-Romagna

IL CONCESSIONARIO

ARC AUTOSTRADA REGIONALE CISPADANA

AUTOSTRADA REGIONALE CISPADANA

DAL CASELLO DI REGGIOLO-ROLO SULLA A22 AL CASELLO DI FERRARA SUD SULLA A13

CODICE C.U.P. E81B08000060009

PROGETTO DEFINITIVO

ASSE AUTOSTRADALE (COMPRENSIVO DEGLI INTERVENTI LOCALI DI COLLEGAMENTO VIARIO AL SISTEMA AUTOSTRADALE)

PROGETTAZIONE STRADALE

VIABILITA' INTERFERITA

V46 - ADEGUAMENTO CAVALCAVIA SS 64 PORRETTANA

FASI ESECUTIVE

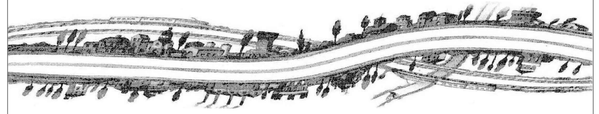

IL PROGETTISTA

Ing. Antonio De Fazio
Albo Ing. Bologna n° 3696

ORDINE INGEGNERI PROV. BOLOGNA
INGEGNERE ANTONIO DE FAZIO
SEZ. A
N° 3696

RESPONSABILE INTEGRAZIONE PRESTAZIONI SPECIALISTICHE

Ing. Emilio Salsi
Albo Ing. Reggio Emilia n° 945

ORDINE INGEGNERI REGGIO EMILIA
INGEGNERE EMILIO SALSI
SEZ. A
N° 945

IL CONCESSIONARIO

Autostrade Regionali Cispadane S.p.A.
IL PRESIDENTE
Graziano Pattuzzi

REV.	DATA	DESCRIZIONE	REDAZIONE	CONTROLLO	APPROVAZIONE
G					
F					
E					
D					
C					
B					
A	17.04.2012	EMISSIONE	LUCARELLI	DE FAZIO	SALSI

IDENTIFICAZIONE ELABORATO

NUM. PROGR.	FASE	LOTTO	GRUPPO	CODICE OPERA WBS	TRATTO OPERA	AMBITO	TIPO ELABORATO	PROGRESSIVO	REV.
2 0 9 0	P D	0	V 4 6	V C S 4 6	0	S D	F C	0 1	A

DATA: MAGGIO 2012

SCALA: 1:2000

scala di stampa 1:1

IL PRESENTE DOCUMENTO NON POTRA' ESSERE COPIATO, RIPRODOTTO O ALTRIMENTI PUBBLICATO, IN TUTTO O IN PARTE, SENZA IL CONSENSO SCRITTO DEL CONCEDENTE. OGNI UTILIZZO NON AUTORIZZATO SARA' PERSEGUITO A NORMA DI LEGGE.
THIS DOCUMENT MAY NOT BE COPIED, REPRODUCED OR PUBLISHED, EITHER IN PART OR IN ITS ENTIRETY, WITHOUT THE WRITTEN PERMISSION OF ARCCIDS CONCORTIUM. UNAUTHORIZED USE WILL BE PROSECUTE BY LAW.