

Sistema di coordinate
UTM-WGS 1984 - fuso33




Legenda

- Campi Fotovoltaici
- Viabilità Interna Impianto
- Recinzione
- Sistemazione Agrosociale
- Sistemazioni Agricole
- Progetto Sociale

Coordinate piane contorno centrale fotovoltaica

VERTICE	UTM - WGS1984 - FUSO 33	
	EST	NORD
P1	537'874.86	4'590'632.58
P2	537'842.56	4'590'612.58
P3	537'710.30	4'590'684.03
P4	537'553.27	4'590'587.88
P5	537'122.87	4'590'825.27
P6	536'885.79	4'590'686.44
P7	535'990.77	4'591'170.89
P8	536'318.30	4'591'369.54
P9	536'451.47	4'591'379.84
P10	537'226.83	4'590'984.42

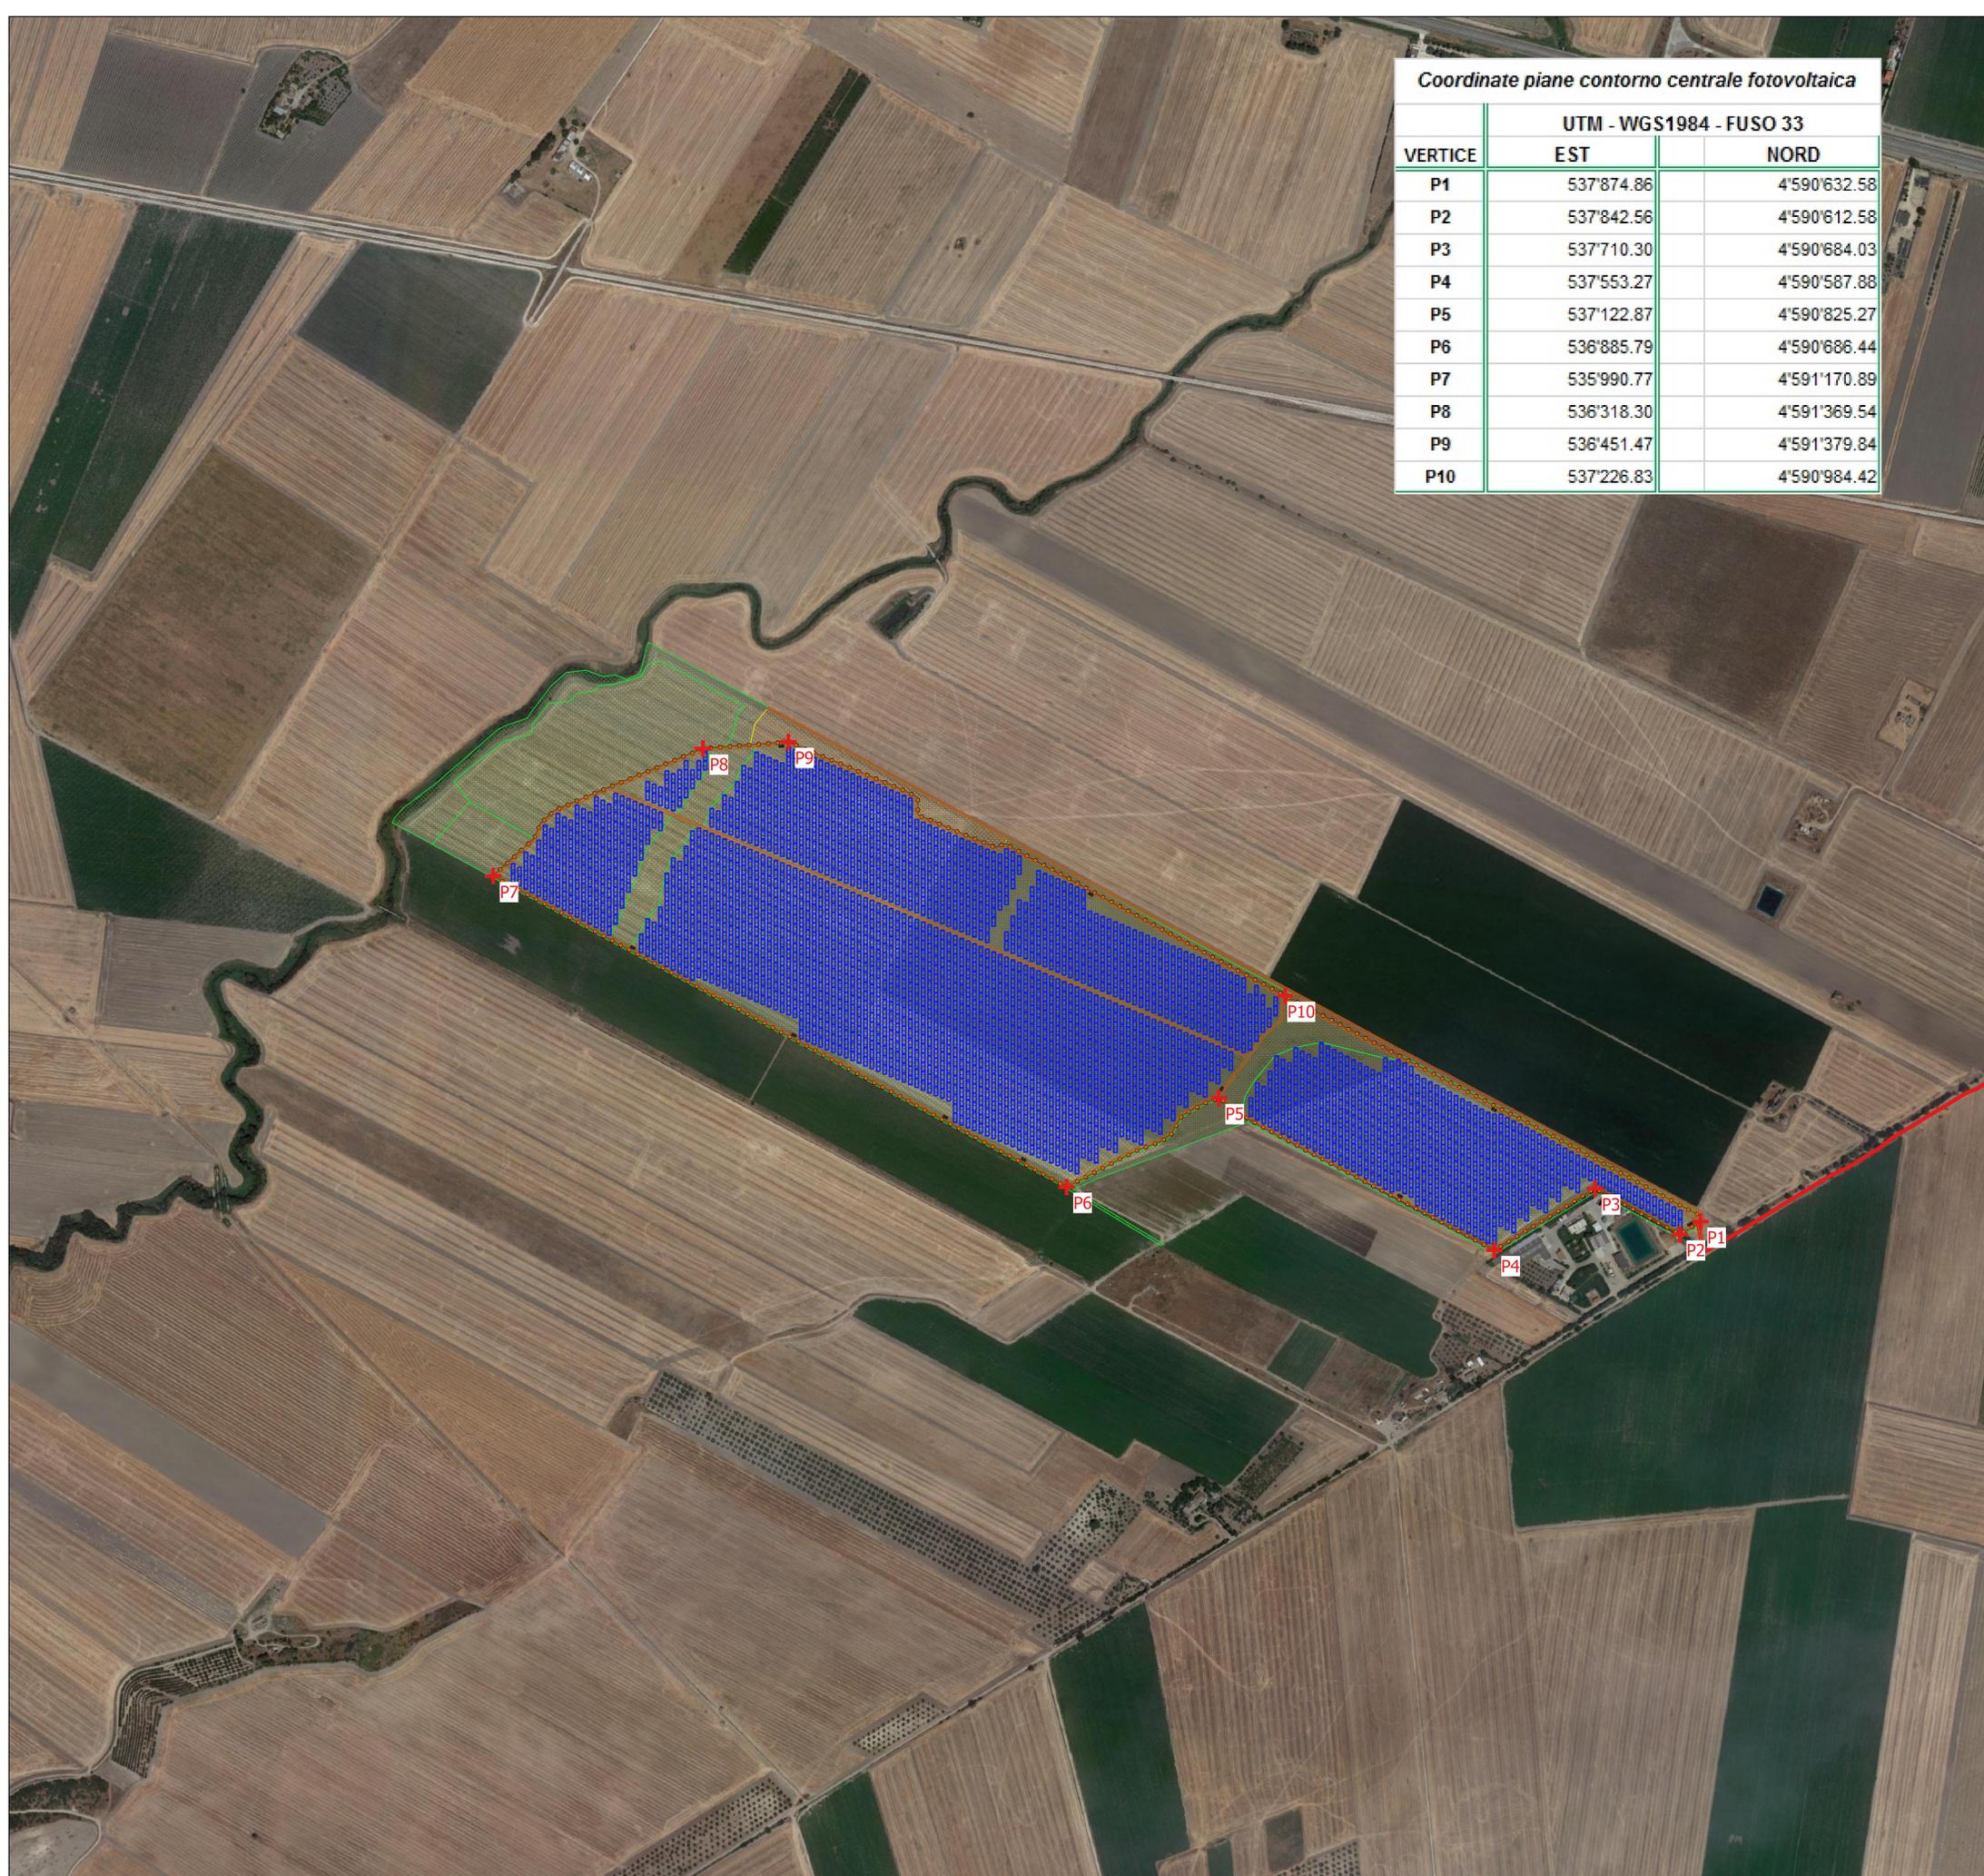

AGROVOLTAICO "VACCARELLA"

Progetto per la costruzione e l'esercizio di un impianto agrovoltaiico per la produzione di energia elettrica da fonte fotovoltaica e delle relative opere ed infrastrutture connesse, della potenza elettrica di 44,5056 MW DC e 36,0000 MW AC, con contestuale utilizzo del terreno ad attività agricole di qualità, apicoltura e attività sociali, da realizzare nel Comune di Lucera (FG) in località "Vaccarella"

PROGETTO DEFINITIVO

Proponente dell'impianto FV:



INE VACCARELLA S.R.L.

INE VACCARELLA S.r.l.

Via C. D'Ambrosio n. 6, 71016, San Severo (FG)

PEC: inევaccarellasrl@legalmail.it

Gruppo di progettazione:

Ing. Giovanni Montanarella - progettazione generale e progettazione elettrica

Arch. Giuseppe Pulizzi - progettazione generale e coordinamento gruppo di lavoro

Ing. Salvatore Di Croce - progettazione generale, studi e indagini idrologiche e idrauliche

Dott. Arturo Urso - studi e progettazione agronomica

Ing. Angela Cuonzo - studio d'impatto ambientale e analisi territoriale

Geom. Donato Lensi - studio d'impatto ambientale e rilievi topografici

Dott. Geologo Baldassarre Franco La Tessa - studi e indagini geologiche, geotecniche e sismiche

Dott.ssa Archeologa Paola Guaocchi - studi e indagini archeologiche

Ing. Silvio Galtieri - valutazione d'impatto acustico

Proponente del progetto agronomico e Coordinatore generale e progettazione:



M2 ENERGIA S.r.l.

Via C. D'Ambrosio n. 6, 71016, San Severo (FG)

m2energia@gmail.com - m2energia@pec.it

+39 0882.600963 - 340.8533113

Elaborato redatto da:

Ing. Salvatore Di Croce

Ordine degli Ingegneri - Provincia di Potenza - n. 1733

Spazio riservato agli uffici:

PD Carta con localizzazione georeferenziata

Codice elaborato PD01_05

N. progetto: FG0Lu01	N. commessa:	Codice pratica:	Protocollo:	Scala: 1:5.000	Formato di stampa: A1
Redatto il: 13/09/2021	Revis. 01 del: 11/10/2021	Revis. 02 del:	Revis. 03 del:	Verificato il: -	Approvato il: -
					Nome_file o Identificatore: FG0Lu01_PD01_05