





Sistema di coordinate
UTM-WGS 1984 - fuso33

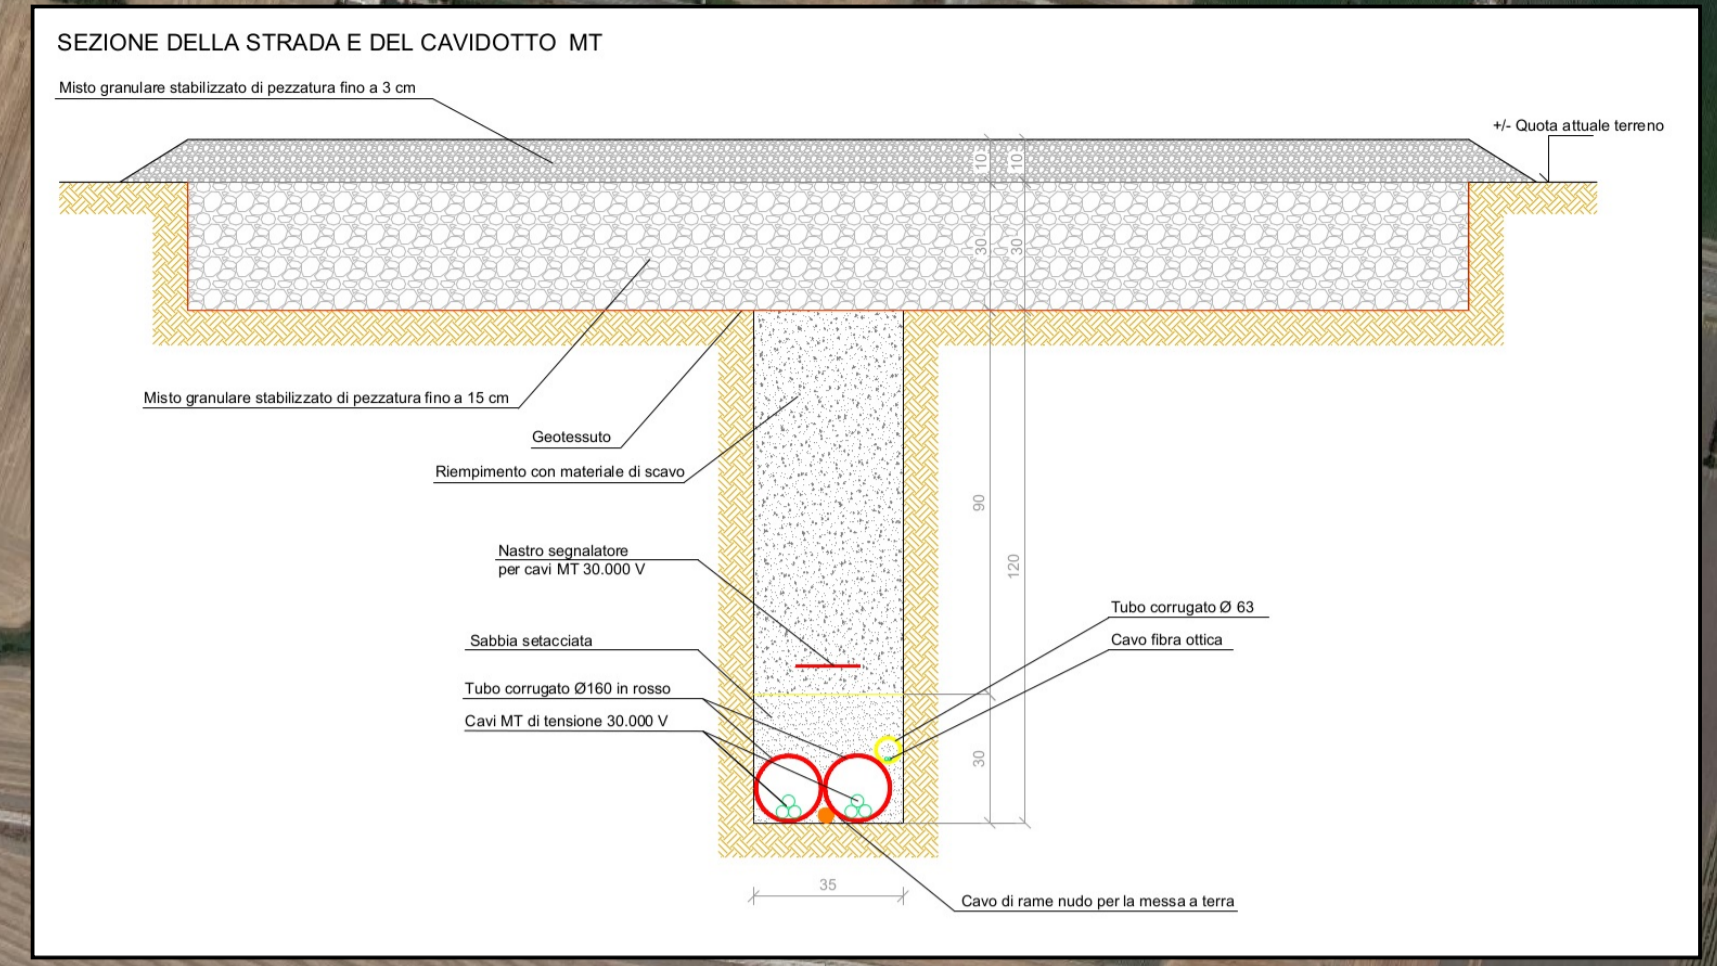

Legenda

- Viabilità Interna di Impianto
- Cabine Interne
- Sottocampi Fotovoltaici
- Recinzione
- Partenza Cavidotto MT
- Aree Sistemazione Agro-Sociale e Mitigazione**
- Progetto Agricolo
- Progetto Sociale
- Arre Mitigazione





AGROVOLTAICO "VACCARELLA"

Progetto per la costruzione e l'esercizio di un impianto agrovoltaico per la produzione di energia elettrica da fonte fotovoltaica e delle relative opere ed infrastrutture connesse, della potenza elettrica di 44,5056 MW DC e 36,0000 MW AC, con contestuale utilizzo del terreno ad attività agricole di qualità, apicoltura e attività sociali, da realizzare nel Comune di Lucera (FG) in località "Vaccarella"

PROGETTO DEFINITIVO

<p>Proponente dell'impianto FV:</p>  <p>INE VACCARELLA S.R.L. A Company of ILOS New Energy Italy</p> <p>INE VACCARELLA S.r.l. Via C. D'Ambrosio n. 6, 71016, San Severo (FG) PEC: inovacarellasrl@legalmat.it</p>	<p>Gruppo di progettazione:</p> <p>Ing. Giovanni Montanarella - progettazione generale e progettazione elettrica Arch. Giuseppe Pulizzi - progettazione generale e coordinamento gruppo di lavoro Ing. Salvatore Di Croce - progettazione generale, studi e indagini idrologiche e idrauliche Dott. Arturo Urso - studi e progettazione agronomica Ing. Angela Cuonzo - studio d'impatto ambientale e analisi territoriale Geom. Donato Lensi - studio d'impatto ambientale e rilievi topografici Dott. Geologo Bakassarre Franco La Tessa - studi e indagini geologiche, geotecniche e sismiche Dott.ssa Archeologa Paola Guacci - studi e indagini archeologiche Ing. Silvio Galteri - valutazione d'impatto acustico</p>
<p>Proponente del progetto agronomico e Coordinatore generale e progettazione:</p>  <p>M2 ENERGIA S.r.l. Via C. D'Ambrosio n. 6, 71016, San Severo (FG) m2energia@gmail.com - m2energia@pec.it +39 0882.600963 - 340.8533113</p>	<p>Elaborato redatto da:</p> <p>Ing. Salvatore Di Croce Ordine degli Ingegneri - Provincia di Potenza - n. 1733</p> <p>Spazio riservato agli uffici:</p>

PD	Titolo elaborato: Percorsi e viabilità	Codice elaborato PD01_15
-----------	--	------------------------------------

N. progetto: FG0Lu01	N. commessa:	Codice pratica:	Protocollo:	Scala: 1:5.000	Formato di stampa: A1
Redatto il: 13/09/2021	Revis. 01 del: 11/10/2021	Revis. 02 del:	Revis. 03 del:	Verificato il:	Nome_file o identificatore: FG0Lu01_PD01_15