



SEZIONE TIPO DELL'AREA A (fascia larghezza = 7,00 metri) - OPERE DI MITIGAZIONE VISIVA E DI INSERIMENTO AMBIENTALE
Confine tra l'impianto agrovoltaico e altre proprietà private

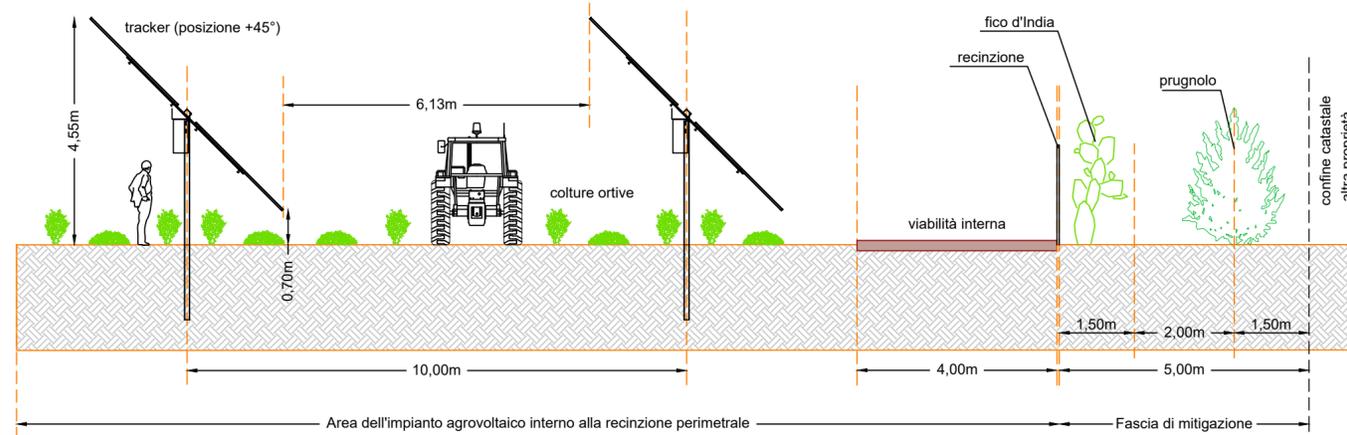

SEZIONE TIPO DELL'AREA B (fascia larghezza = 5,00 metri) - OPERE DI MITIGAZIONE VISIVA E DI INSERIMENTO AMBIENTALE
Confine tra l'impianto agrovoltaico e altre proprietà private

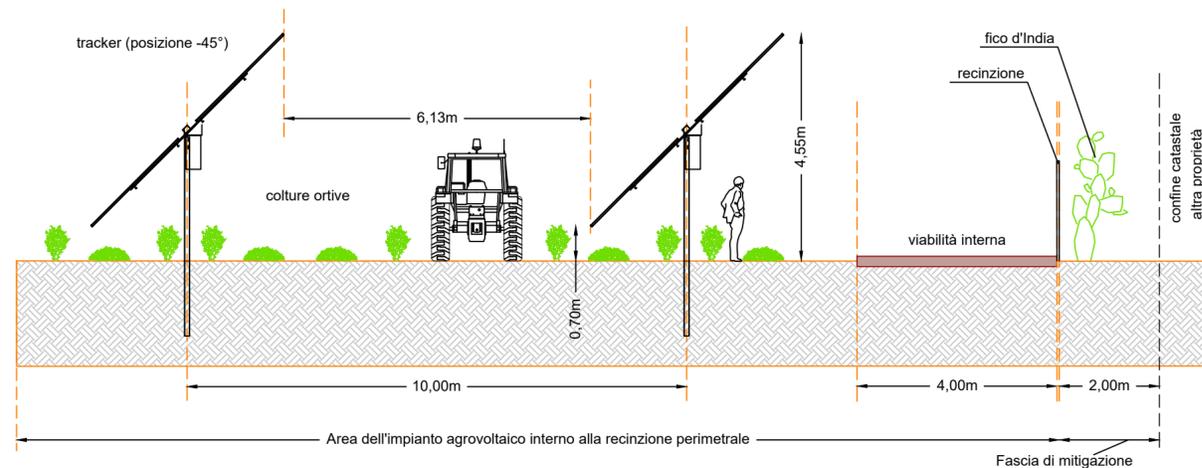

SEZIONE TIPO DELL'AREA C (fascia larghezza = 2,00 metri) - OPERE DI MITIGAZIONE VISIVA E DI INSERIMENTO AMBIENTALE
Confine tra l'impianto agrovoltaico e altre proprietà private



REGIONE PUGLIA



PROVINCIA DI FOGGIA



COMUNE DI LUCERA

AGROVOLTAICO "VACCARELLA"

Progetto per la costruzione e l'esercizio di un impianto agrovoltaico per la produzione di energia elettrica da fonte fotovoltaica e delle relative opere ed infrastrutture connesse, della potenza elettrica di 44,5056 MW DC e 36,0000 MW AC, con contestuale utilizzo del terreno ad attività agricole di qualità, apicoltura e attività sociali, da realizzare nel Comune di Lucera (FG) in località "Vaccarella"

PROGETTO DEFINITIVO

Proponente dell'impianto FV:



INE VACCARELLA S.R.L.

A Company of ILOS New Energy Italy

INE VACCARELLA S.r.l.

Via C. D'Ambrosio n. 6, 71016, San Severo (FG)

PEC: inევaccarellastr@legalmail.it

Gruppo di progettazione:

Ing. Giovanni Montanarella - progettazione generale e progettazione elettrica

Arch. Giuseppe Pulizzi - progettazione generale e coordinamento gruppo di lavoro

Ing. Salvatore Di Croce - progettazione generale, studi e indagini idrologiche e idrauliche

Dott. Arturo Urso - studi e progettazione agronomica

Ing. Angela Cuonzo - studio d'impatto ambientale e analisi territoriale

Geom. Donato Lensi - studio d'impatto ambientale e rilievi topografici

Dott. Geologo Baldassarre Franco La Tessa - studi e indagini geologiche, geotecniche e sismiche

Dott.ssa Archeologa Paola Guacci - studi e indagini archeologiche

Ing. Silvio Galtieri - valutazione d'impatto acustico

Proponente del progetto agronomico e Coordinatore generale e progettazione:



M2 ENERGIA S.r.l.

Via C. D'Ambrosio n. 6, 71016, San Severo (FG)

m2energia@gmail.com - m2energia@pec.it

+39 0882.600963 - 340.8533113

Elaborato redatto da:

Arch. Giuseppe Pulizzi

Ordine degli Architetti PPC - Provincia di Potenza - n. 1016

Spazio riservato agli uffici:

PD

Titolo elaborato:

Sezioni tipo degli interventi di mitigazione

Codice elaborato

PD01_27

N. progetto:
FG0Lu01

N. commessa:

Codice pratica:

Protocollo:

Scala:
1:100

Formato di stampa:
A2

Redatto il:
13/09/2021

Revis. 01 del:
11/10/2021

Revis. 02 del:

Revis. 03 del:

Verificato il:
20/10/2021

Approvato il:
20/10/2021

Nome_file o Identificatore:
FG0Lu01_PD01_27