
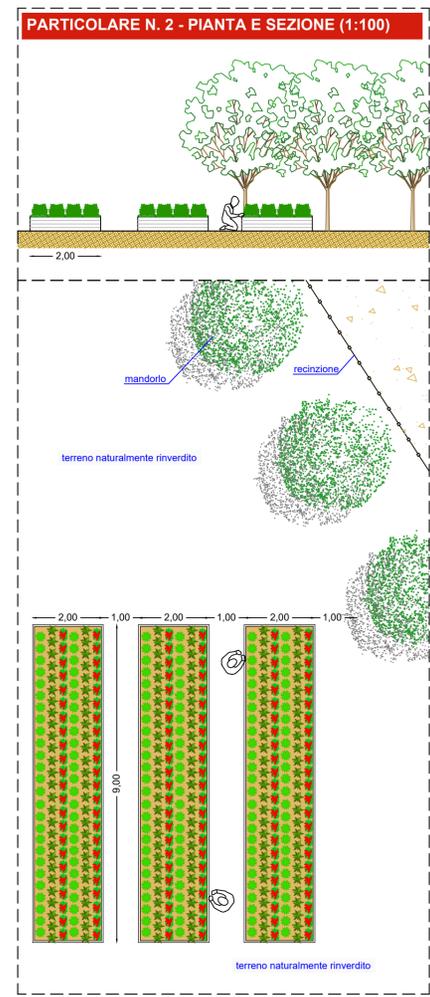
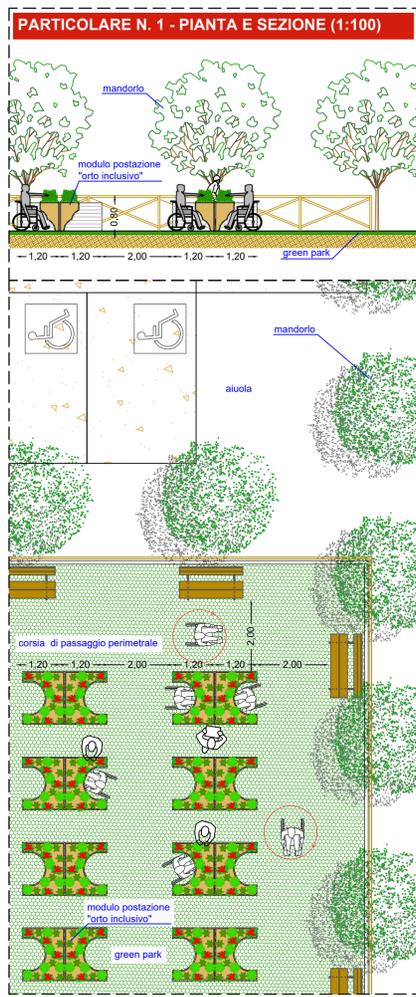


AREA DEL PROGETTO SOCIALE - DESCRIZIONE SINTETICA

- L'area interessata dal "progetto sociale" è pari complessivamente a 10.428 mq ed è composta da diverse aree ciascuna strutturata per svolgere una specifica attività. Sinteticamente, le aree principali che compongono il "progetto sociale" sono:
- L'area dell'"orto inclusivo", la cui superficie attrezzata è di circa 550 mq, è dedicata all'orto terapia per le persone disabili. L'area, al fine di agevolare la sua fruizione, è posta in prossimità della zona dei servizi, è caratterizzata da una superficie pianeggiante e pavimentata con green park ed è composta da n. 42 postazioni opportunamente disposte e distanziate per poter svolgere i lavori dell'orto con l'assistenza del personale.
 - L'area per le attività didattiche all'aperto (sui temi dell'ambiente, dell'agricoltura e della sostenibilità), composta da un'area di circa 950 mq, pavimentata in prevalenza con terreno naturalmente rinverdito ed attrezzata con due tettoie in legno (ciascuna di dimensioni 9,0 m x 5,0 m) quale riparo dagli agenti atmosferici, provviste di panche e tavoli.
 - L'area per le attività motorie all'aperto, composta da un'area di circa 1.200 mq, pavimentata con terreno naturalmente rinverdito.
 - L'area dell'"orto sociale", la cui superficie attrezzata è di circa 1.800 mq, è destinata alla coltivazione degli ortaggi da parte di chiunque ne fa richiesta. L'area è caratterizzata da una superficie pavimentata con terreno naturalmente rinverdito ed è composta da n. 27 aiuole per la coltivazione (ciascuna di dimensioni 9,0 m x 2,0 m).
 - L'area del "vivaio inclusivo" di superficie pari a 1.000 mq e destinato alla piantumazione di essenze da parte dei disabili assistiti dal personale e da chiunque ne fa richiesta.
 - L'area per la pet-therapy, composta da n. 2 aree recintate, ciascuna di dimensioni pari a 30,0 m x 20,0 m e da un manufatto in legno per il ricovero degli animali (cani, gatti, conigli, etc.).
 - Le n. 2 aree parcheggio, realizzate in prossimità degli ingressi, pavimentate con stabilizzato drenante, composte rispettivamente da n. 10 posti auto (di cui n. 3 riservati ai disabili) e da n. 18 posti auto (di cui n. 6 riservati ai disabili).
- Le aree suddette saranno servite da adeguati servizi igienici (n. 2 blocchi costituiti ciascuno da n. 4 servizi, di cui n. 2 riservati ai disabili), saranno arredate con panchine per la sosta, alberi di mandorlo e con staccionate in legno. L'area sarà accessibile tramite una strada che verrà realizzata lungo il confine del lotto; l'intera area sarà recintata e alberata con piante di mandorlo.

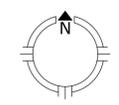

REGIONE PUGLIA

PROVINCIA DI FOGGIA

COMUNE DI LUCERA

AGROVOLTAICO "VACCARELLA"

Progetto per la costruzione e l'esercizio di un impianto agrovoltaico per la produzione di energia elettrica da fonte fotovoltaica e delle relative opere ed infrastrutture connesse, della potenza elettrica di 44,5056 MW DC e 36,0000 MW AC, con contestuale utilizzo del terreno ad attività agricole di qualità, apicoltura e attività sociali, da realizzare nel Comune di Lucera (FG) in località "Vaccarella"

PROGETTO DEFINITIVO

Proponente dell'impianto FV:
ILOS
 INE VACCARELLA S.R.L.
A Company of ILOS New Energy
INE VACCARELLA S.r.l.
 Via C. D'Ambrosio n. 6, 71016, San Severo (FG)
 PEC: inევaccarella@legalmail.it

Gruppo di progettazione:
 Ing. Giovanni Montanarella - progettazione generale e progettazione elettrica
 Arch. Giuseppe Pulizzi - progettazione generale e coordinamento gruppo di lavoro
 Ing. Salvatore Di Croce - progettazione generale, studi e indagini idrologiche e idrauliche
 Dott. Arturo Urso - studi e progettazione agronomica
 Ing. Angela Cuonzo - studio d'impatto ambientale e analisi territoriale
 Geom. Donato Lensi - studio d'impatto ambientale e rilievi topografici
 Dott. Geologo Baldassarre Franco La Tessa - studi e indagini geologiche, geotecniche e sismiche
 Dott.ssa Archeologa Paola Guacci - studi e indagini archeologiche
 Ing. Silvio Galtieri - valutazione d'impatto acustico

Proponente del progetto agronomico e Coordinatore generale e progettazione:
m2 energia
M2 ENERGIA S.r.l.
 Via C. D'Ambrosio n. 6, 71016, San Severo (FG)
 m2energia@gmail.com - m2energia@pec.it
 +39 0882.600963 - 340.8533113

Elaborato redatto da:
 Arch. Giuseppe Pulizzi
 Ordine degli Architetti PPC - Provincia di Potenza - n. 1016

Spazio riservato agli uffici:

PD	Titolo elaborato: Progetto sociale: planimetria, particolari e immagini	Codice elaborato: PD01_29B
<small>N. progetto: FG0Lu01</small>	<small>N. commessa:</small>	<small>Formato di stampa: A1</small>
<small>Redatto il: 13/09/2021</small>	<small>Revis. 01 del: 11/10/2021</small>	<small>Approvato il: 20/10/2021</small>
<small>Revis. 02 del:</small>	<small>Revis. 03 del:</small>	<small>Nome_file o identificatore: FG0Lu01_PD01_29B</small>
<small>Verificato il: 20/10/2021</small>	<small>Protocollo:</small>	<small>Scala: 1:500</small>