



REGIONE PUGLIA



PROVINCIA DI FOGGIA



COMUNE DI LUCERA

AGROVOLTAICO "VACCARELLA"

Progetto per la costruzione e l'esercizio di un impianto agrovoltaico per la produzione di energia elettrica da fonte fotovoltaica e delle relative opere ed infrastrutture connesse, della potenza elettrica di 44,5056 MW DC e 36,0000 MW AC, con contestuale utilizzo del terreno ad attività agricole di qualità, apicoltura e attività sociali, da realizzare nel Comune di Lucera (FG) in località "Vaccarella"

PROGETTO DEFINITIVO

Proponente dell'impianto FV:

ILOS

INE VACCARELLA S.R.L.

A Company of ILOS New Energy Italy

INE VACCARELLA S.r.l.

Via C. D'Ambrosio n. 6, 71016, San Severo (FG)

PEC: inevaccarellasrl@legalmail.it

Gruppo di progettazione:

Ing. Giovanni Montanarella - progettazione generale e progettazione elettrica

Arch. Giuseppe Pulizzi - progettazione generale e coordinamento gruppo di lavoro

Ing. Salvatore Di Croce - progettazione generale, studi e indagini idrologiche e idrauliche

Dott. Arturo Urso - studi e progettazione agronomica

Ing. Angela Cuonzo - studio d'impatto ambientale e analisi territoriale

Geom. Donato Lensi - studio d'impatto ambientale e rilievi topografici

Dott. Geologo Baldassarre Franco La Tessa - studi e indagini geologiche, geotecniche e sismiche

Dott.ssa Archeologa Paola Guacci - studi e indagini archeologiche

Ing. Silvio Galtieri - valutazione d'impatto acustico

Proponente del progetto agronomico e Coordinatore generale e progettazione:

**m2
energia**
ENERGIE
RINNOVABILI

M2 ENERGIA S.r.l.

Via C. D'Ambrosio n. 6, 71016, San Severo (FG)

m2energia@gmail.com - m2energia@pec.it

+39 0882.600963 - 340.8533113

Elaborato redatto da:

Geom. Donato Lensi

Collegio dei Geometri - Provincia di Foggia - n. 2323

Spazio riservato agli uffici:

PD

Titolo elaborato:

Piano particellare d'esproprio - elaborato grafico

Codice elaborato

PD01_33

N. progetto:
FG0Lu01

N. commessa:

Codice pratica:

Protocollo:

Scala:
1:2000

Formato di stampa:
A3

Redatto il:
13/09/2021

Revis. 01 del:
11/10/2021

Revis. 02 del:

Revis. 03 del:

Verificato il:
20/10/2021

Approvato il:
20/10/2021

Nome_file o Identificatore:
FG0Lu01_PD01_33

LUCERA
FOGLIO 57


LUCERA
FOGLIO 56

IMPIANTO
FOTOVOLTAICO

LUCERA
FOGLIO 57

LEGENDA:

-  SERVITU' DI CAVIDOTTO MT E DI PASSAGGIO (FASCIA 3 M)
-  SERVITU' DI CAVIDOTTO MT (STRADA / AREE DEMANIALI) (FASCIA 3 M)
-  SERVITU' DI CAVIDOTTO AT E DI PASSAGGIO (FASCIA 8 M)
-  ACQUA
-  AREA DA ESPROPRIARE (CABINA E SOTTOSTAZIONE)
-  DELIMITAZIONE FOGLI CATASTALI
-  P.LLE INTERESSATE DAL PROCEDIMENTO

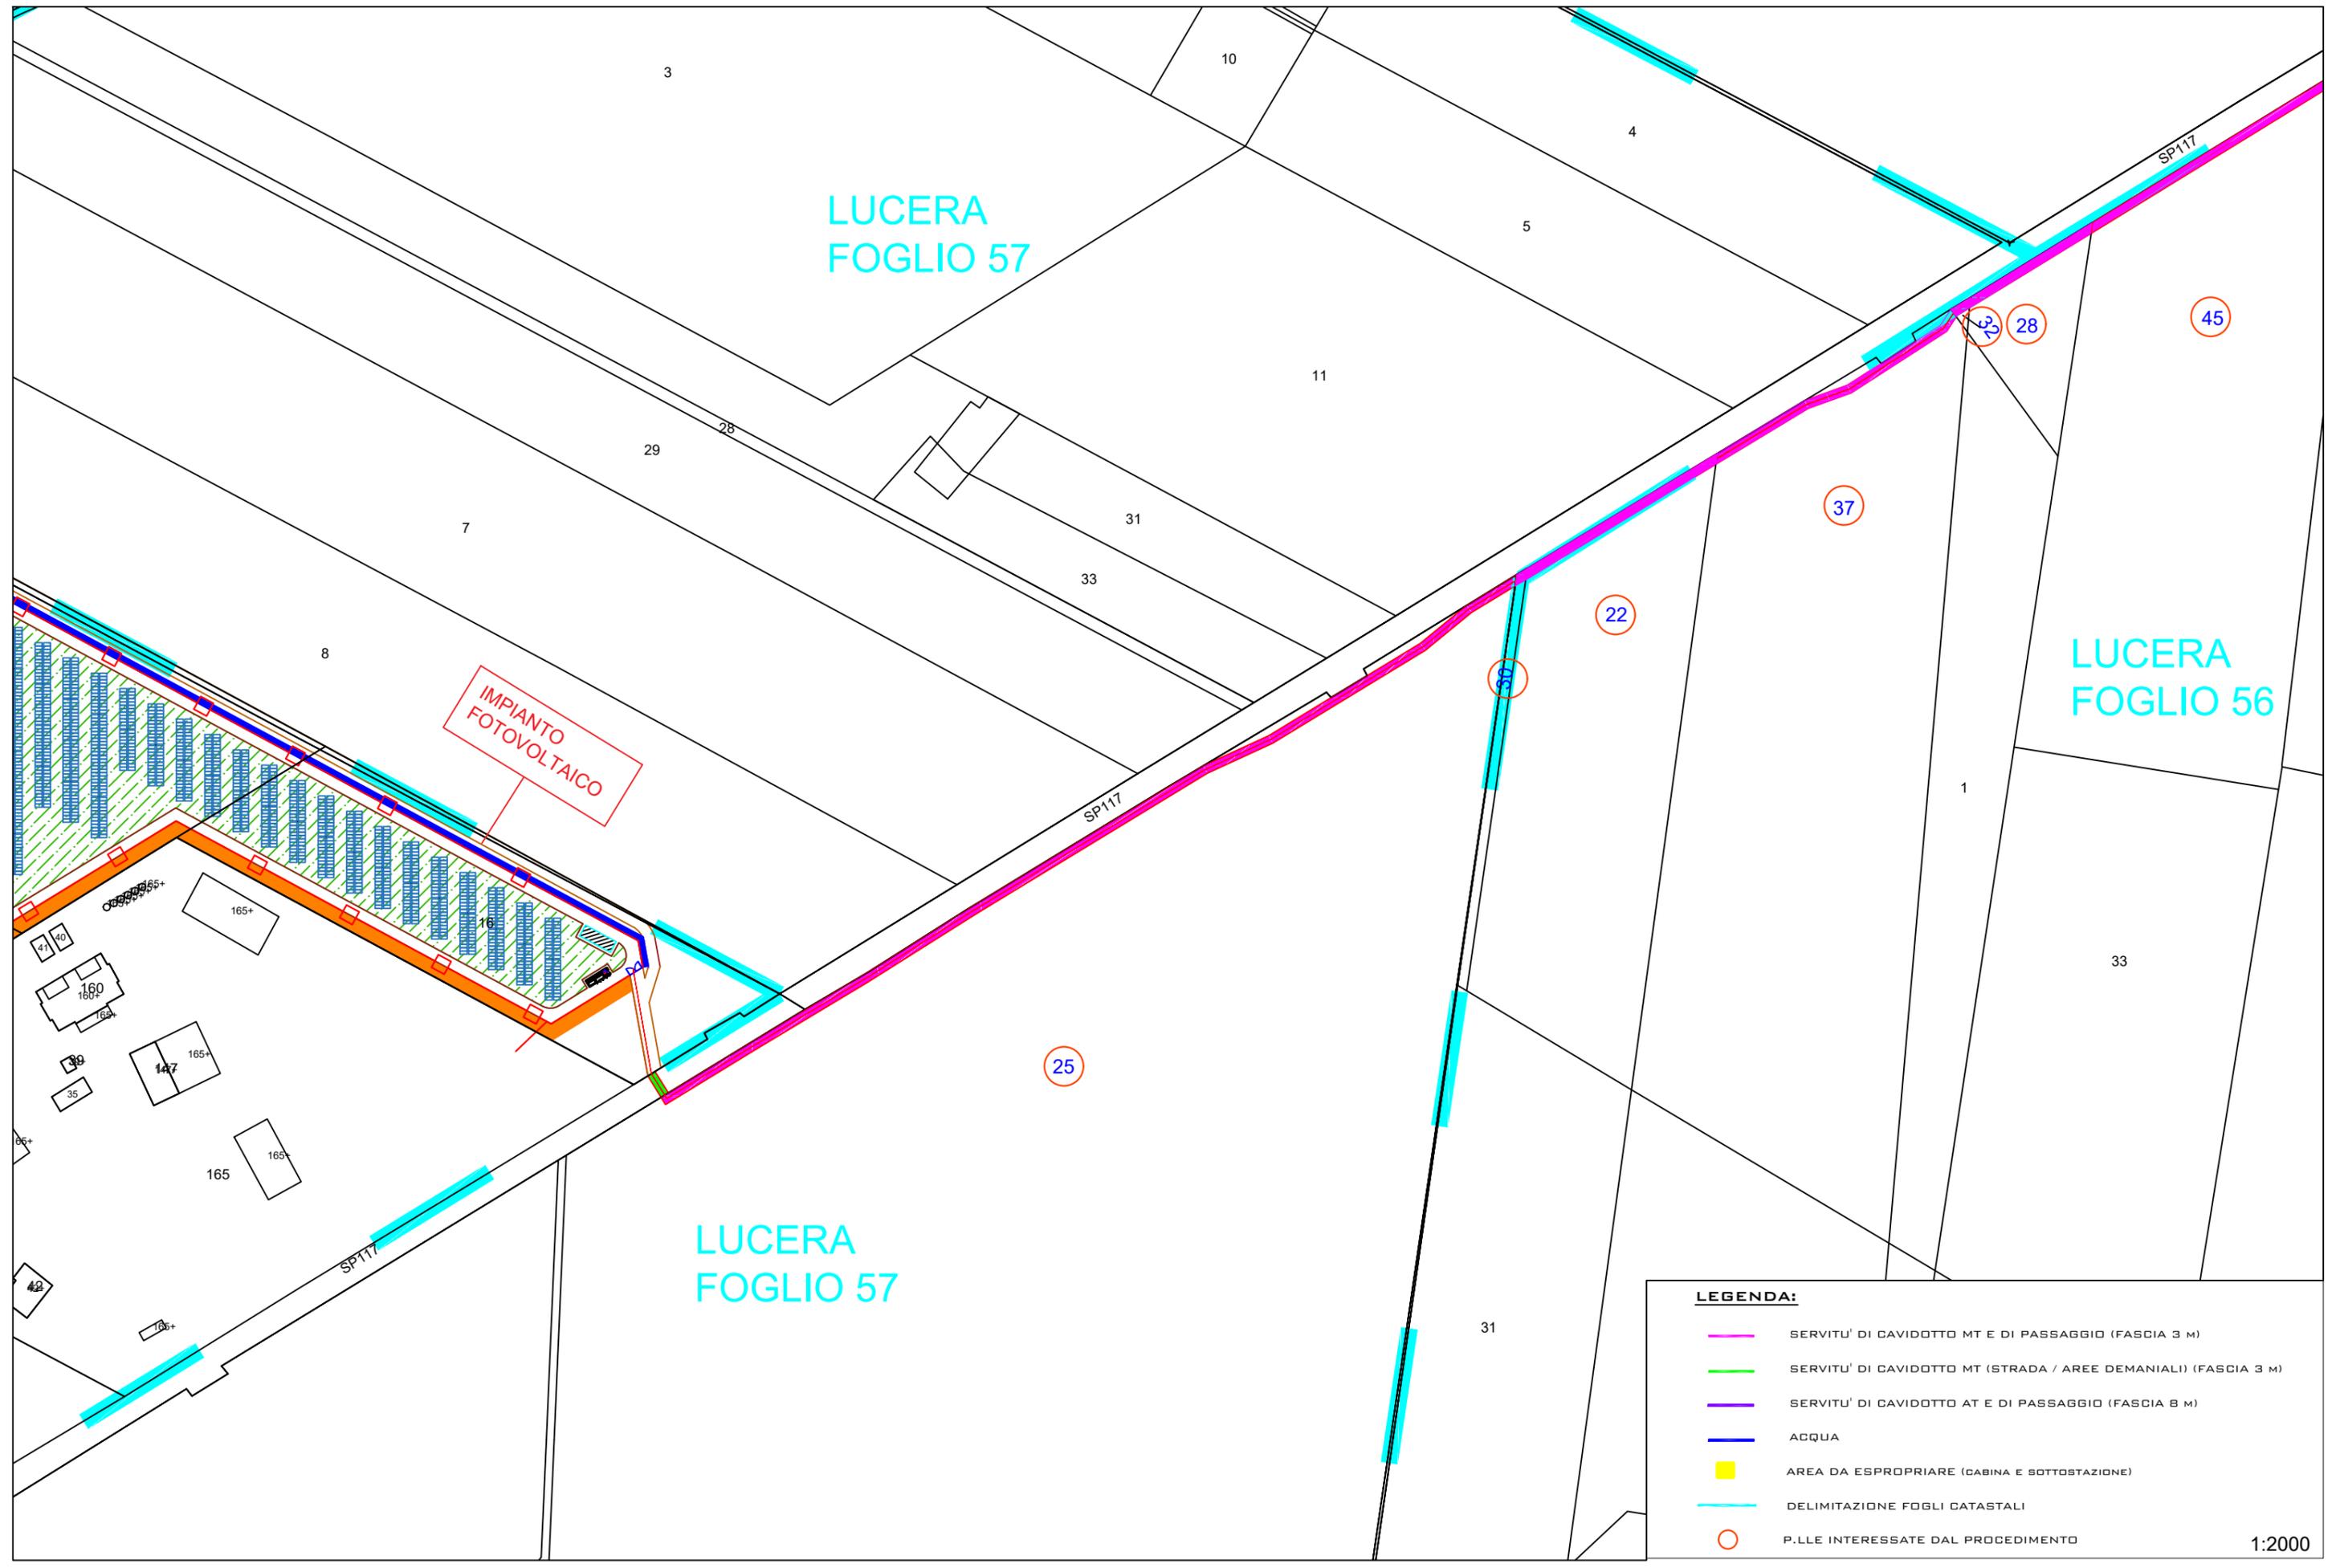


LUCERA
FOGLIO 54


LUCERA
FOGLIO 55

LUCERA
FOGLIO 56

LEGENDA:


-  SERVITU' DI CAVIDOTTO MT E DI PASSAGGIO (FASCIA 3 M)
-  SERVITU' DI CAVIDOTTO MT (STRADA / AREE DEMANIALI) (FASCIA 3 M)
-  SERVITU' DI CAVIDOTTO AT E DI PASSAGGIO (FASCIA 8 M)
-  ACQUA
-  AREA DA ESPROPRIARE (CABINA E SOTTOSTAZIONE)
-  DELIMITAZIONE FOGLI CATASTALI
-  P.LLE INTERESSATE DAL PROCEDIMENTO

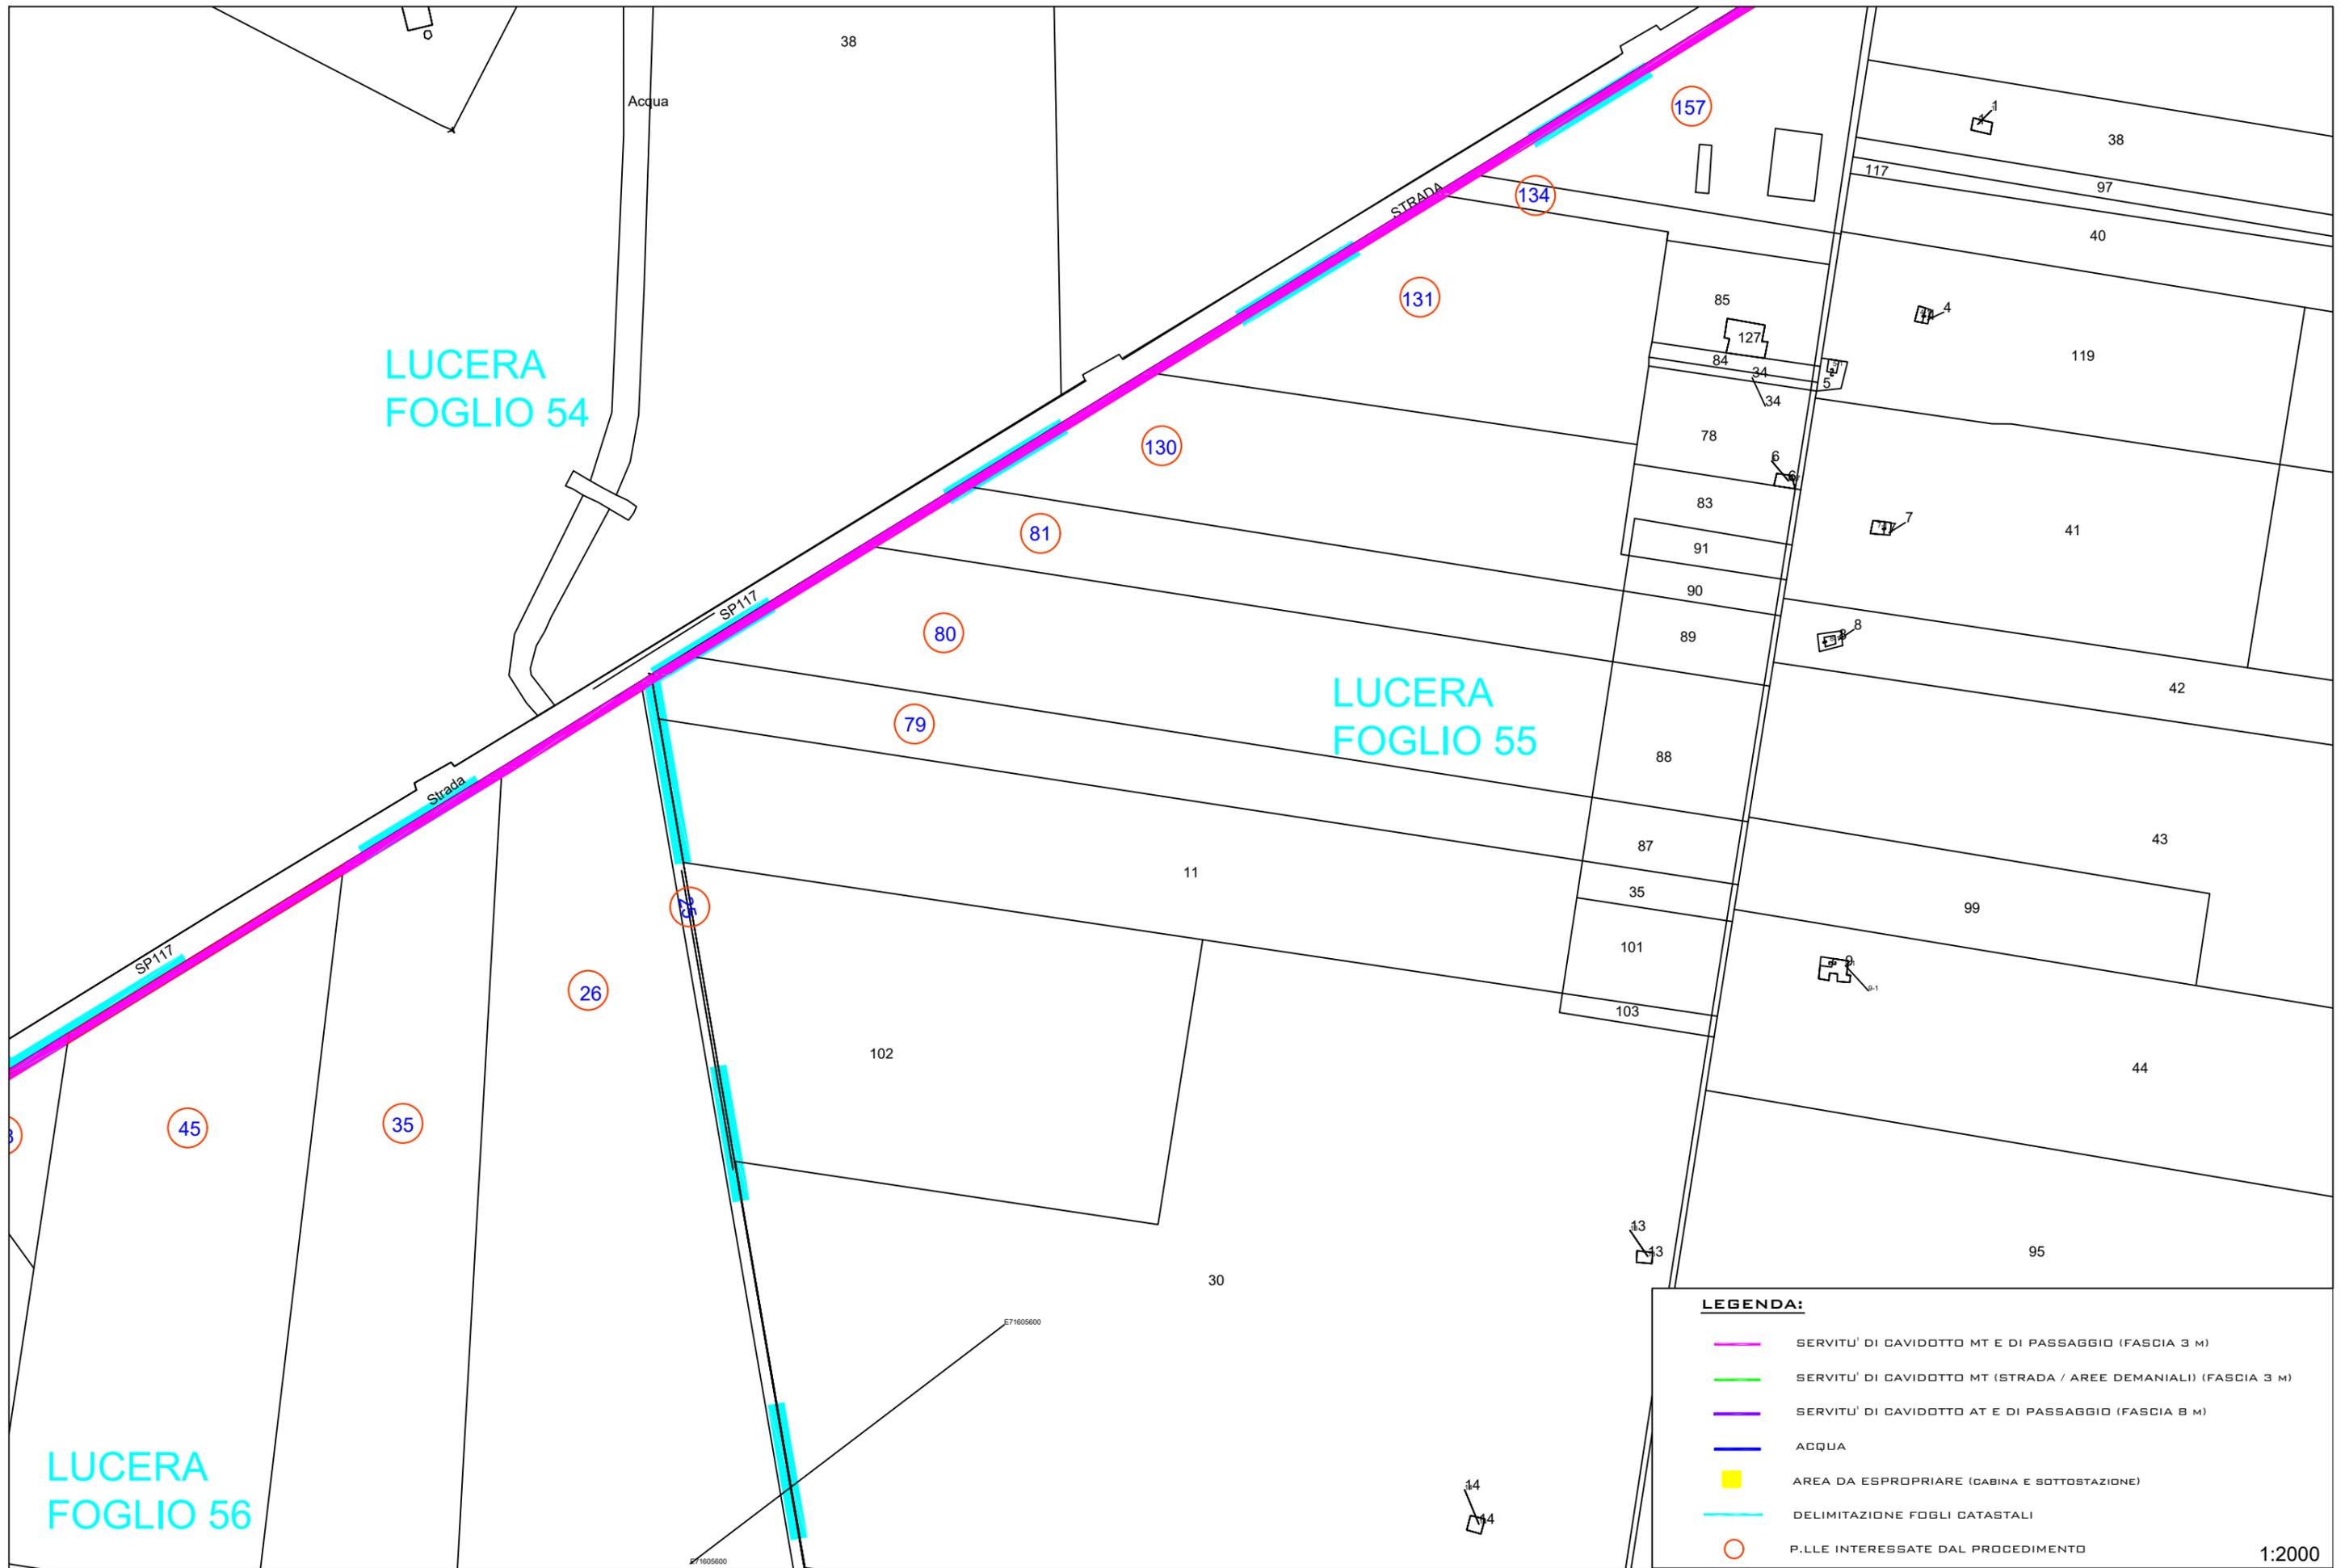

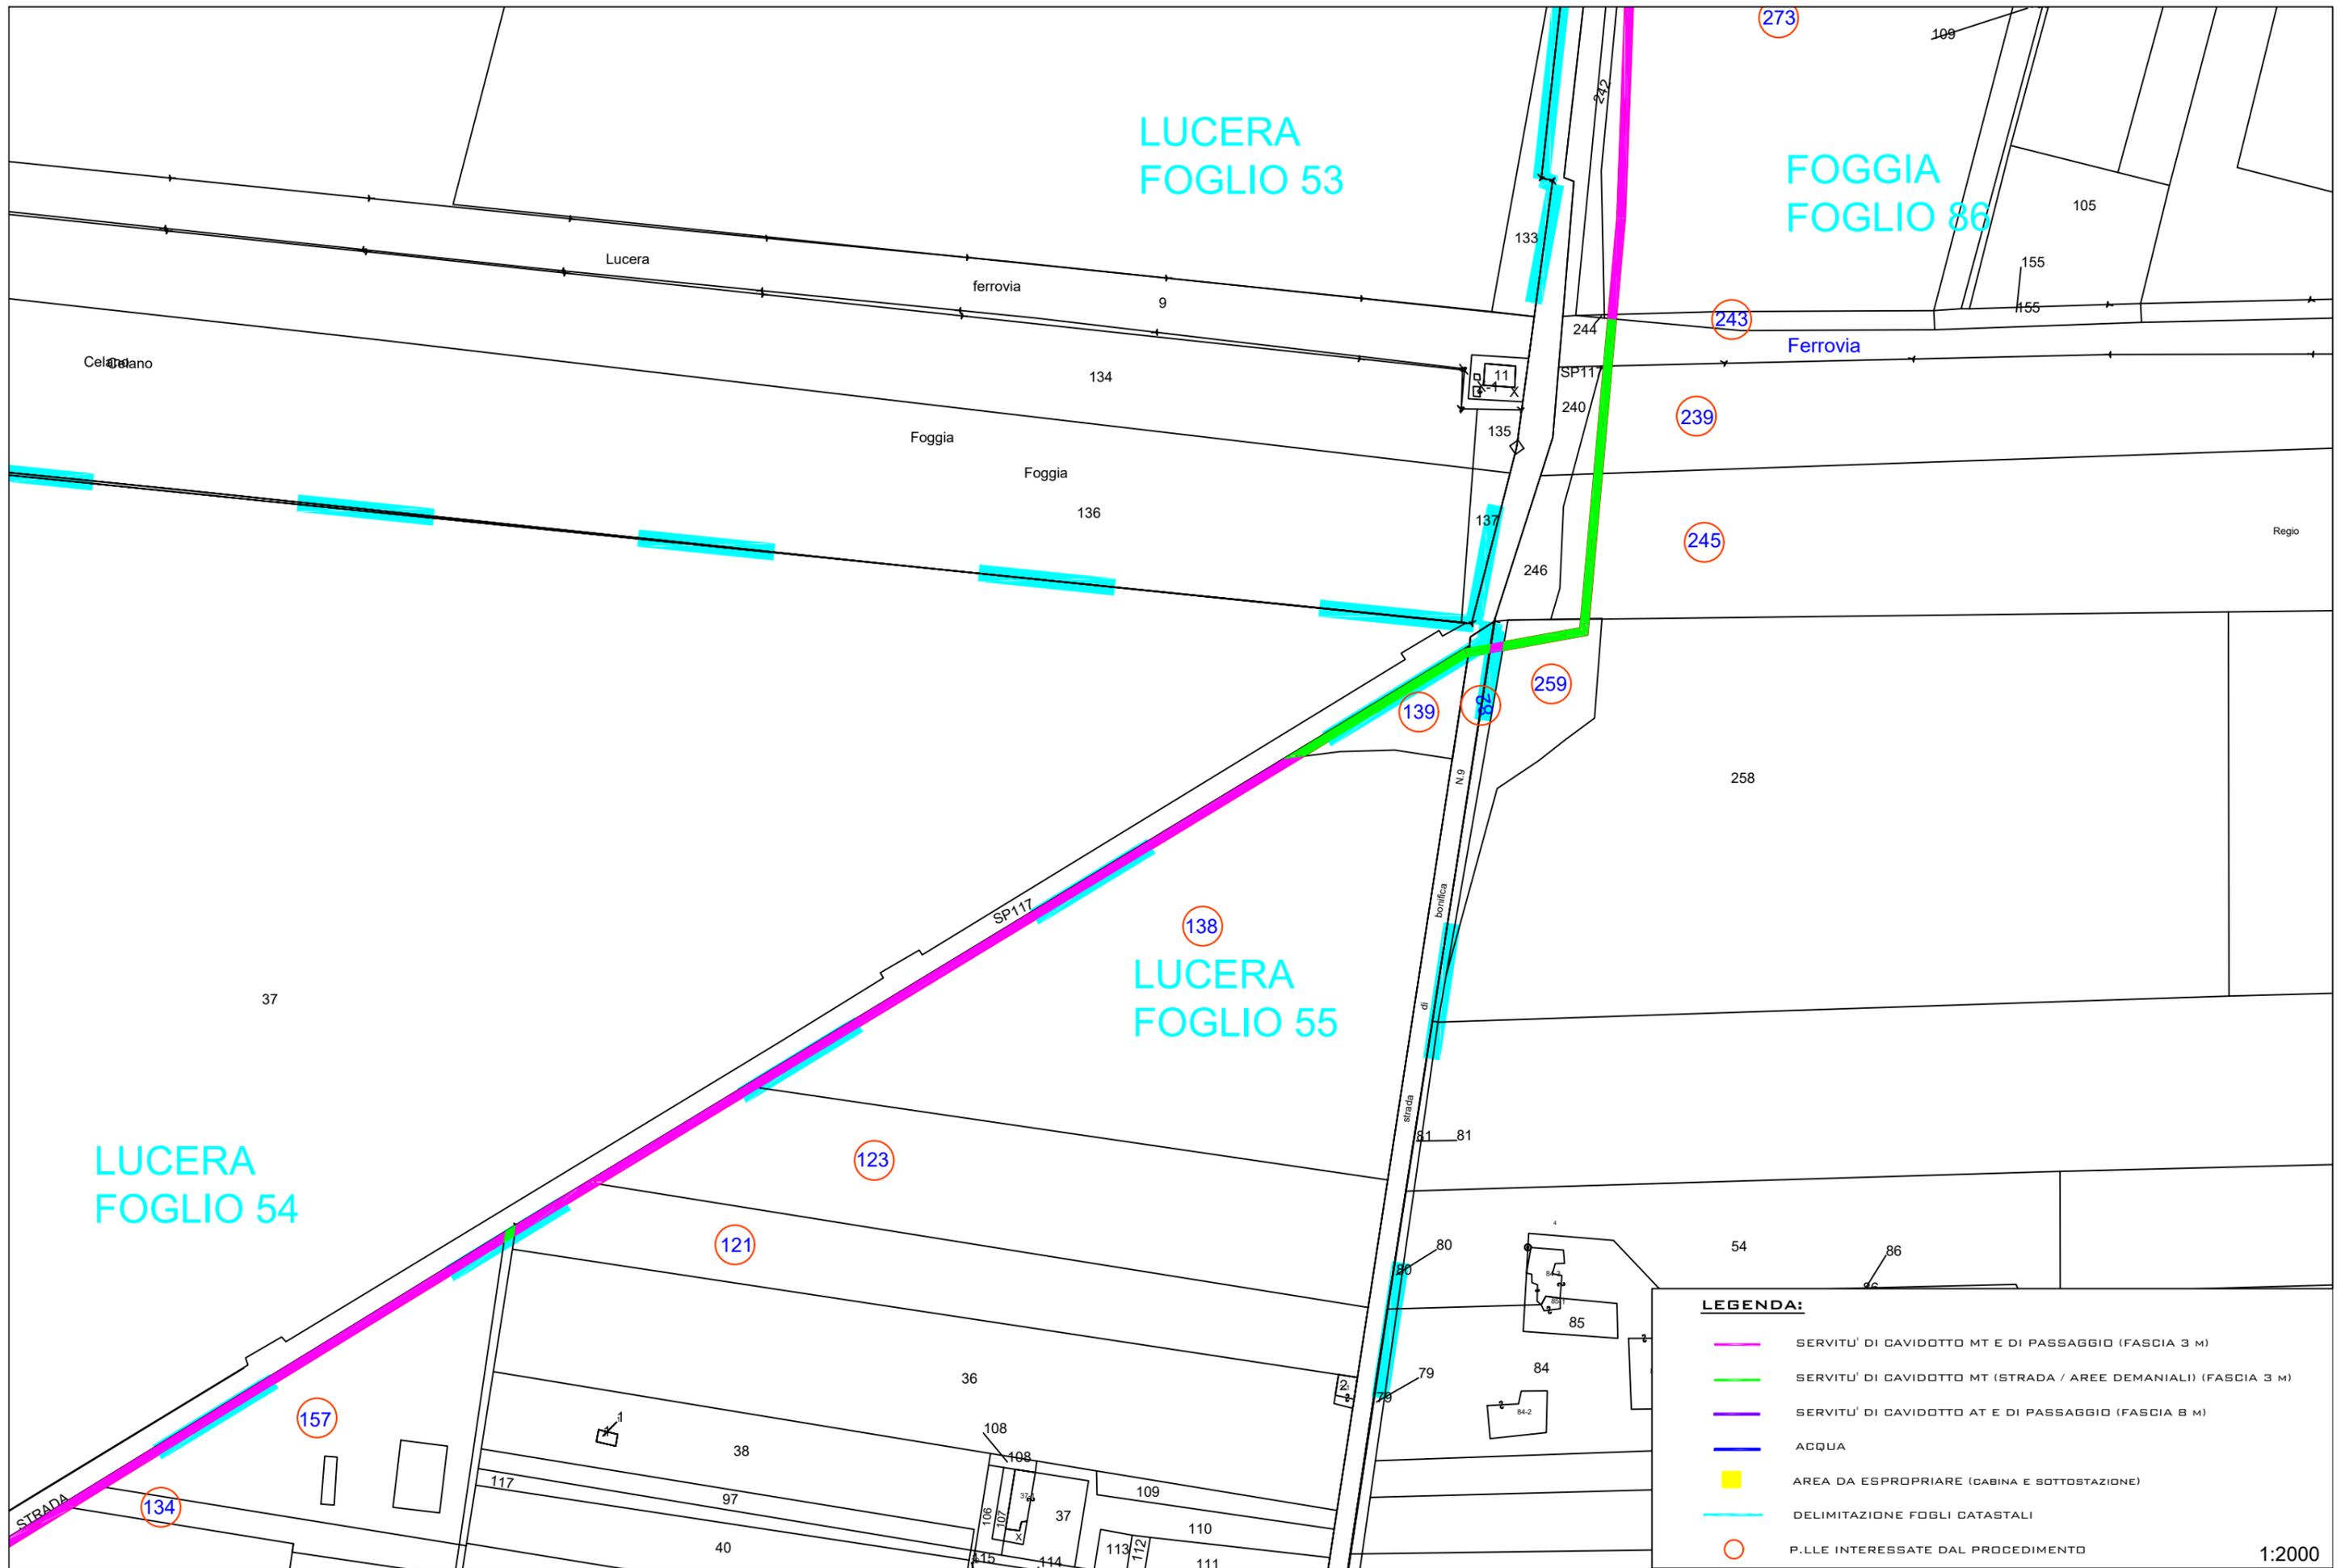

LEGENDA:

	SERVITU' DI CAVIDOTTO MT E DI PASSAGGIO (FASCIA 3 M)
	SERVITU' DI CAVIDOTTO MT (STRADA / AREE DEMANIALI) (FASCIA 3 M)
	SERVITU' DI CAVIDOTTO AT E DI PASSAGGIO (FASCIA 8 M)
	ACQUA
	AREA DA ESPROPRIARE (CABINA E SOTTOSTAZIONE)
	DELIMITAZIONE FOGLI CATASTALI
	P.LLE INTERESSATE DAL PROCEDIMENTO

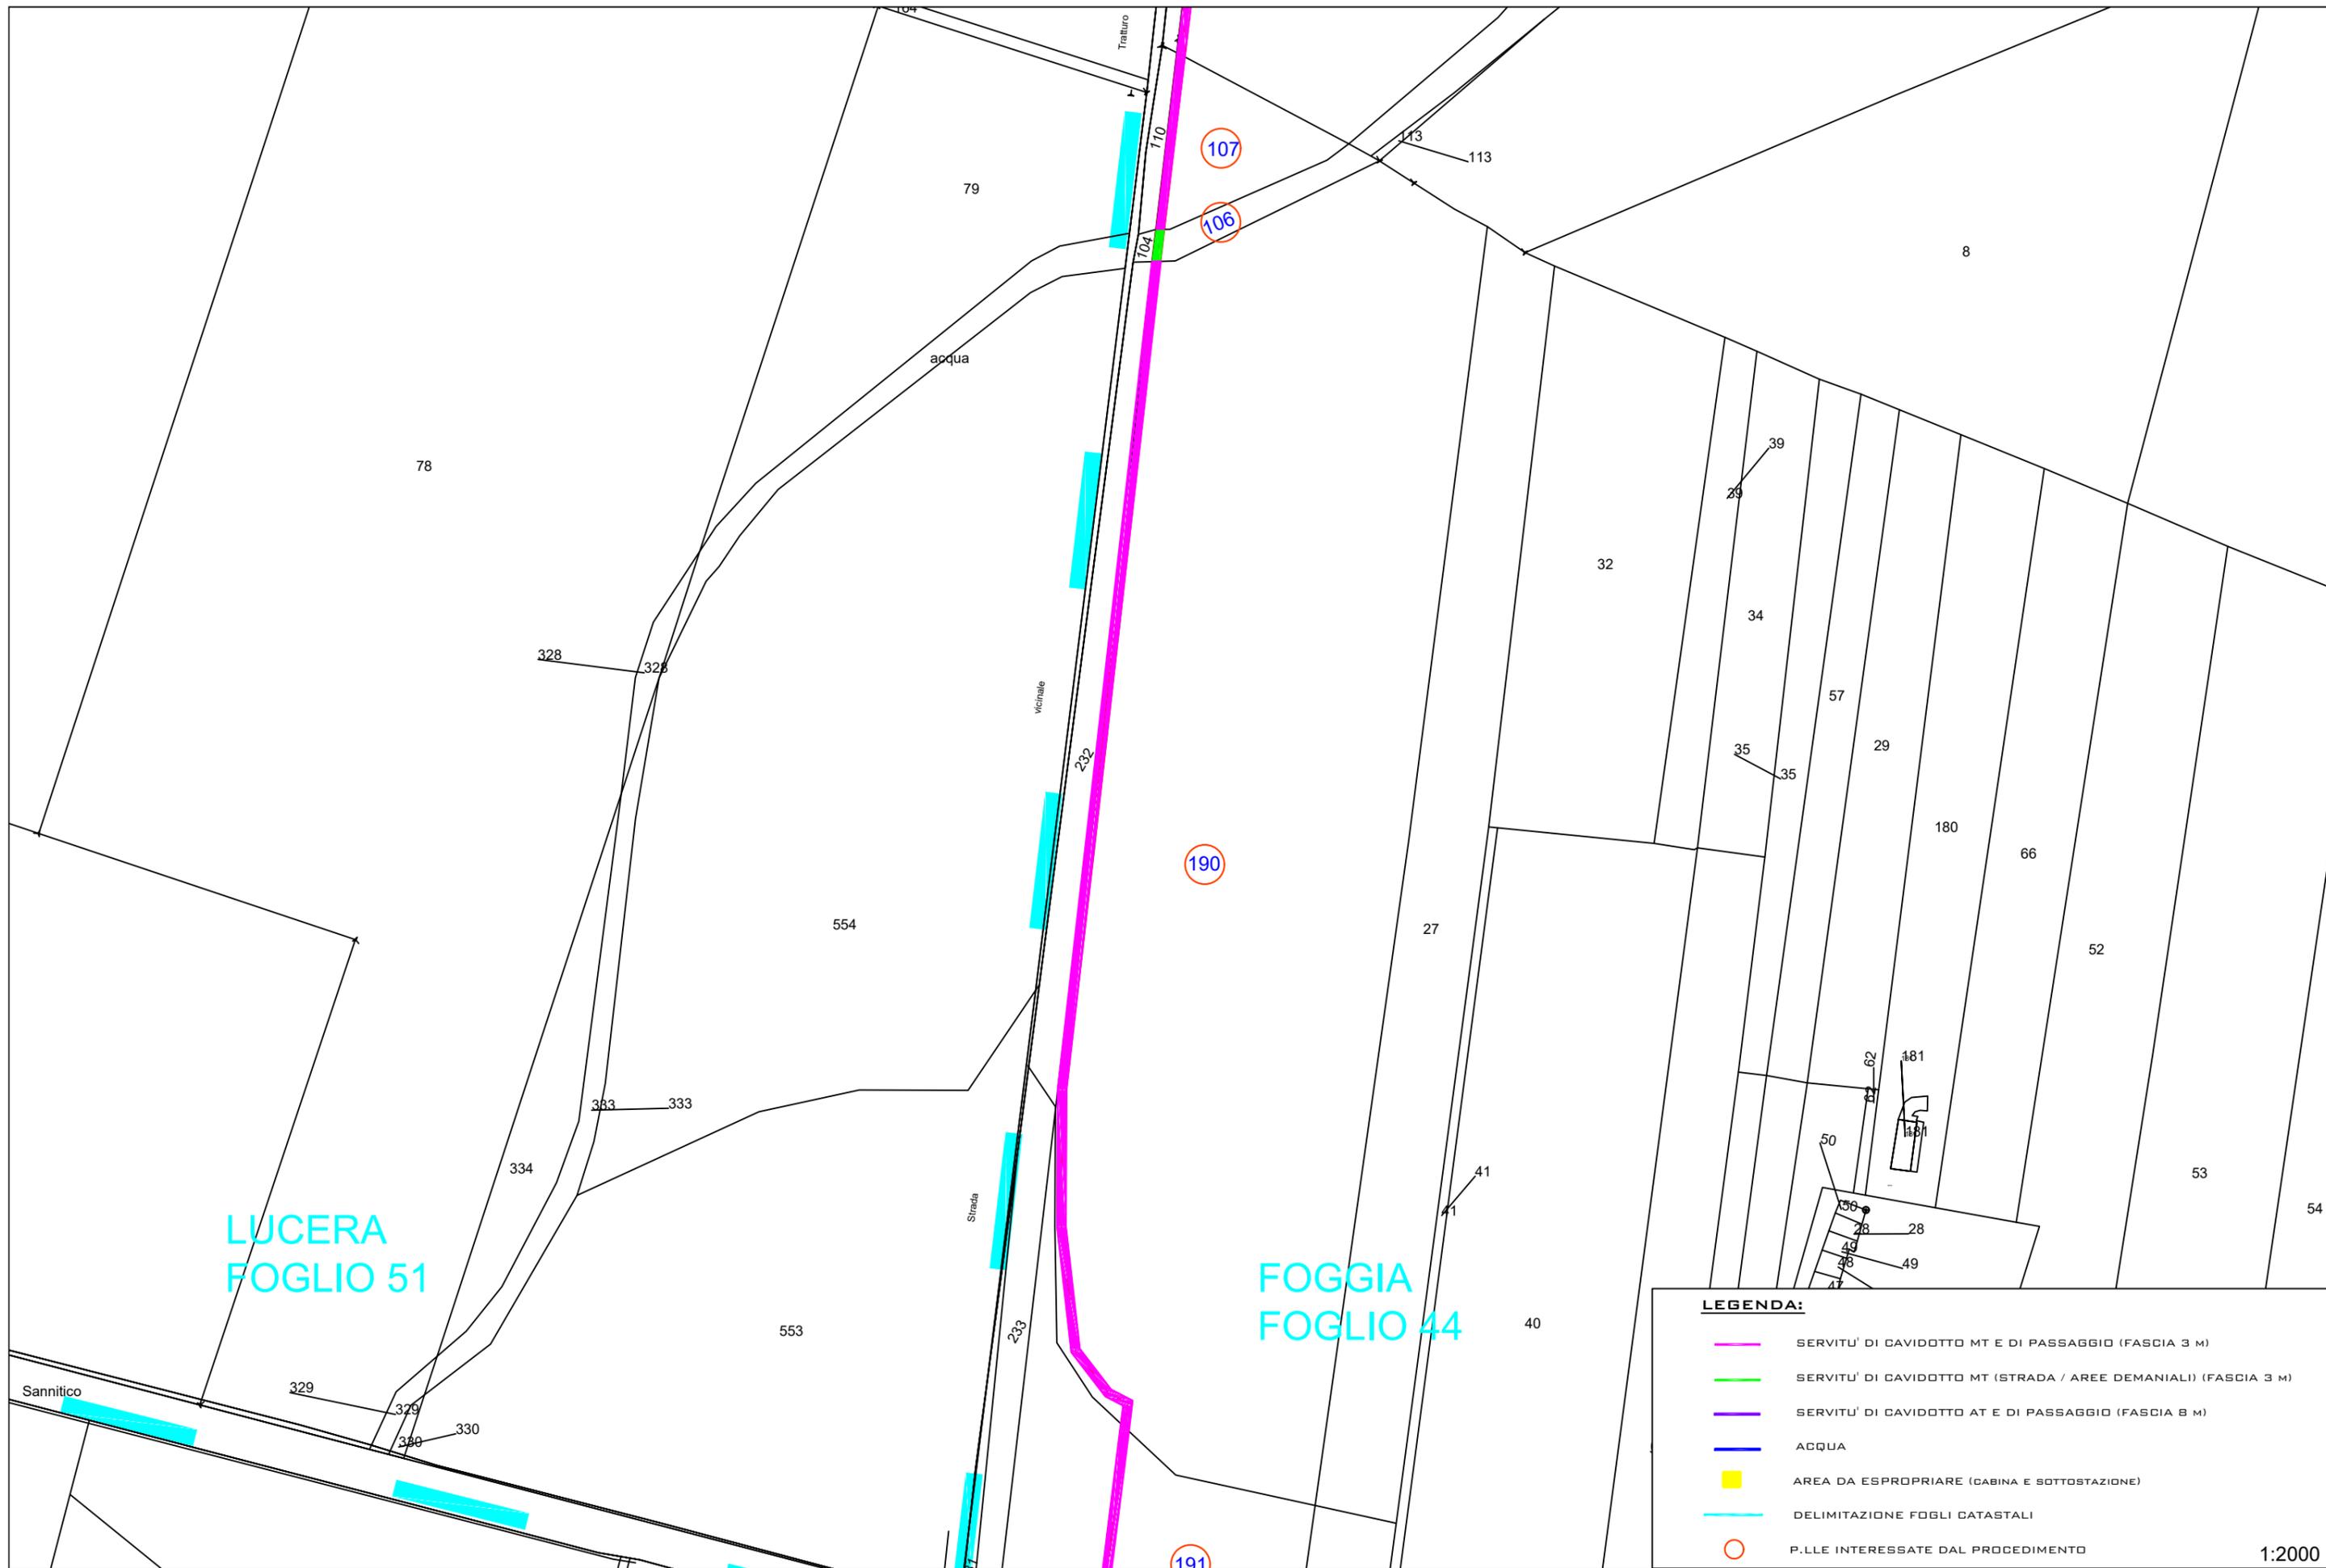


LUCERA
FOGLIO 51

FOGGIA
FOGLIO 44


LEGENDA:

- SERVITU' DI CAVIDOTTO MT E DI PASSAGGIO (FASCIA 3 M)
- SERVITU' DI CAVIDOTTO MT (STRADA / AREE DEMANIALI) (FASCIA 3 M)
- SERVITU' DI CAVIDOTTO AT E DI PASSAGGIO (FASCIA 8 M)
- ACQUA
- AREA DA ESPROPRIARE (CABINA E SOTTOSTAZIONE)
- DELIMITAZIONE FOGLI CATASTALI
- P.LLE INTERESSATE DAL PROCEDIMENTO

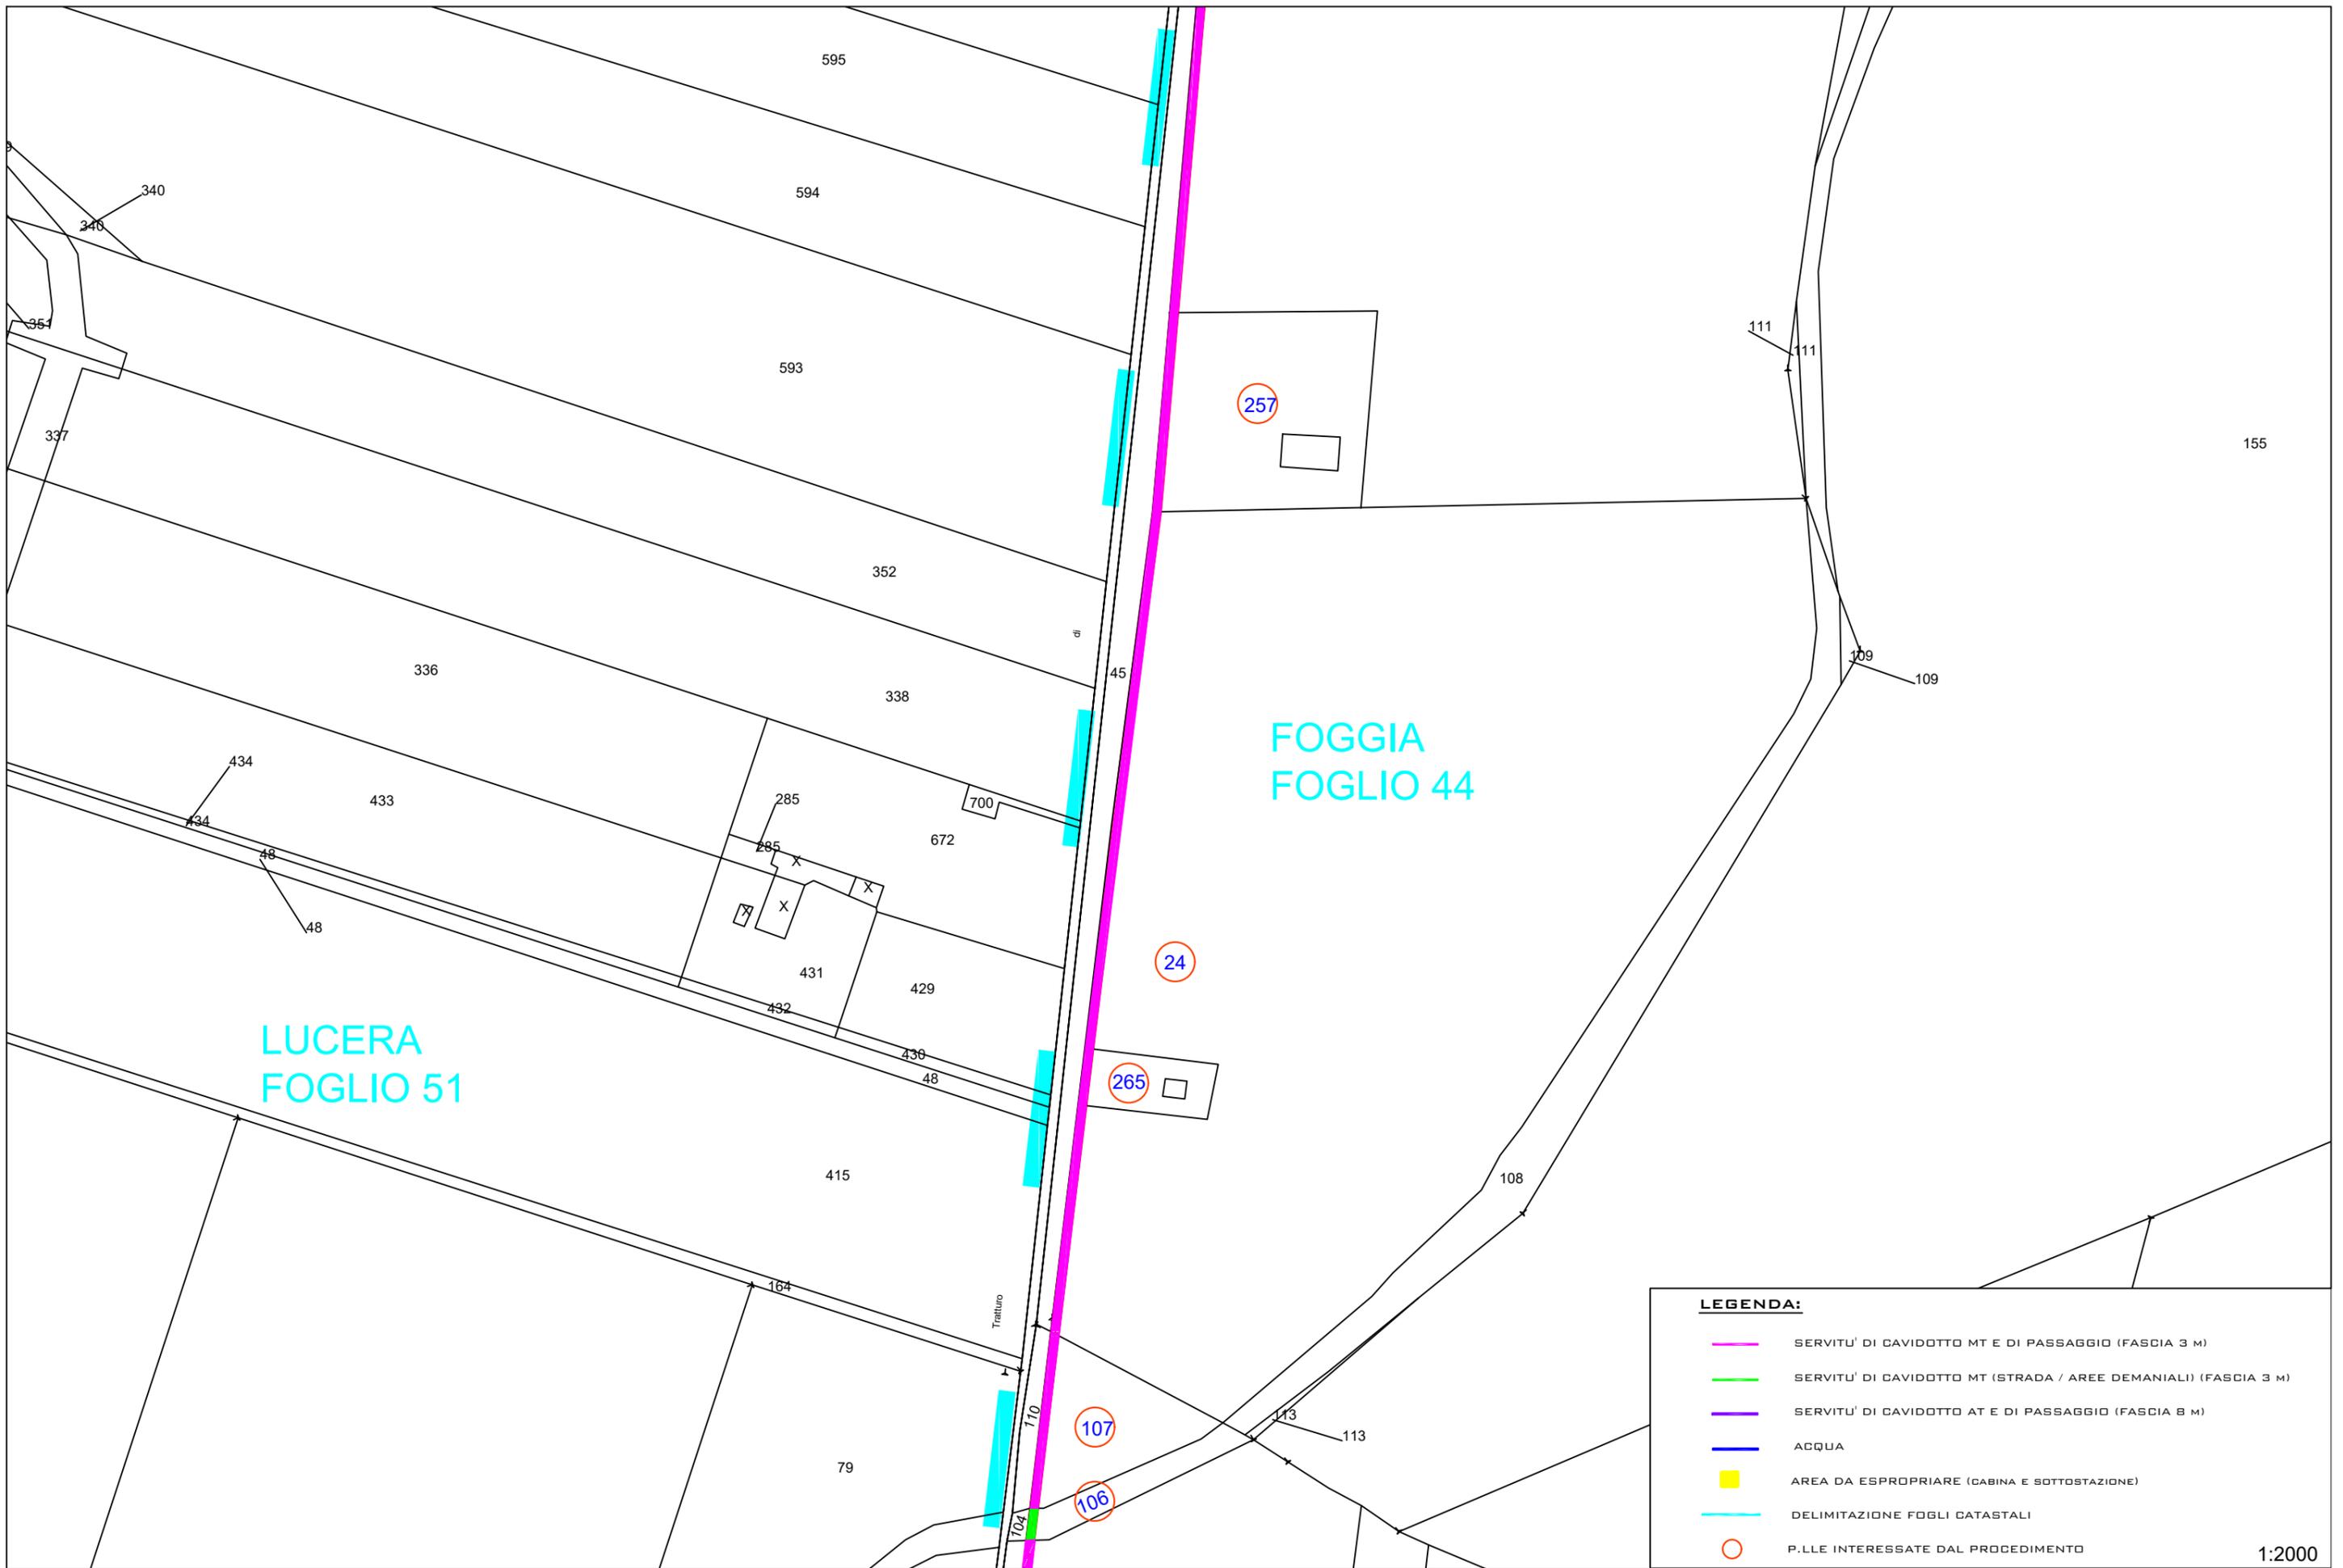

LEGENDA:

- SERVITU' DI CAVIDOTTO MT E DI PASSAGGIO (FASCIA 3 M)
- SERVITU' DI CAVIDOTTO MT (STRADA / AREE DEMANIALI) (FASCIA 3 M)
- SERVITU' DI CAVIDOTTO AT E DI PASSAGGIO (FASCIA 8 M)
- ACQUA
- AREA DA ESPROPRIARE (CABINA E SOTTOSTAZIONE)
- DELIMITAZIONE FOGLI CATASTALI
- P.LLE INTERESSATE DAL PROCEDIMENTO

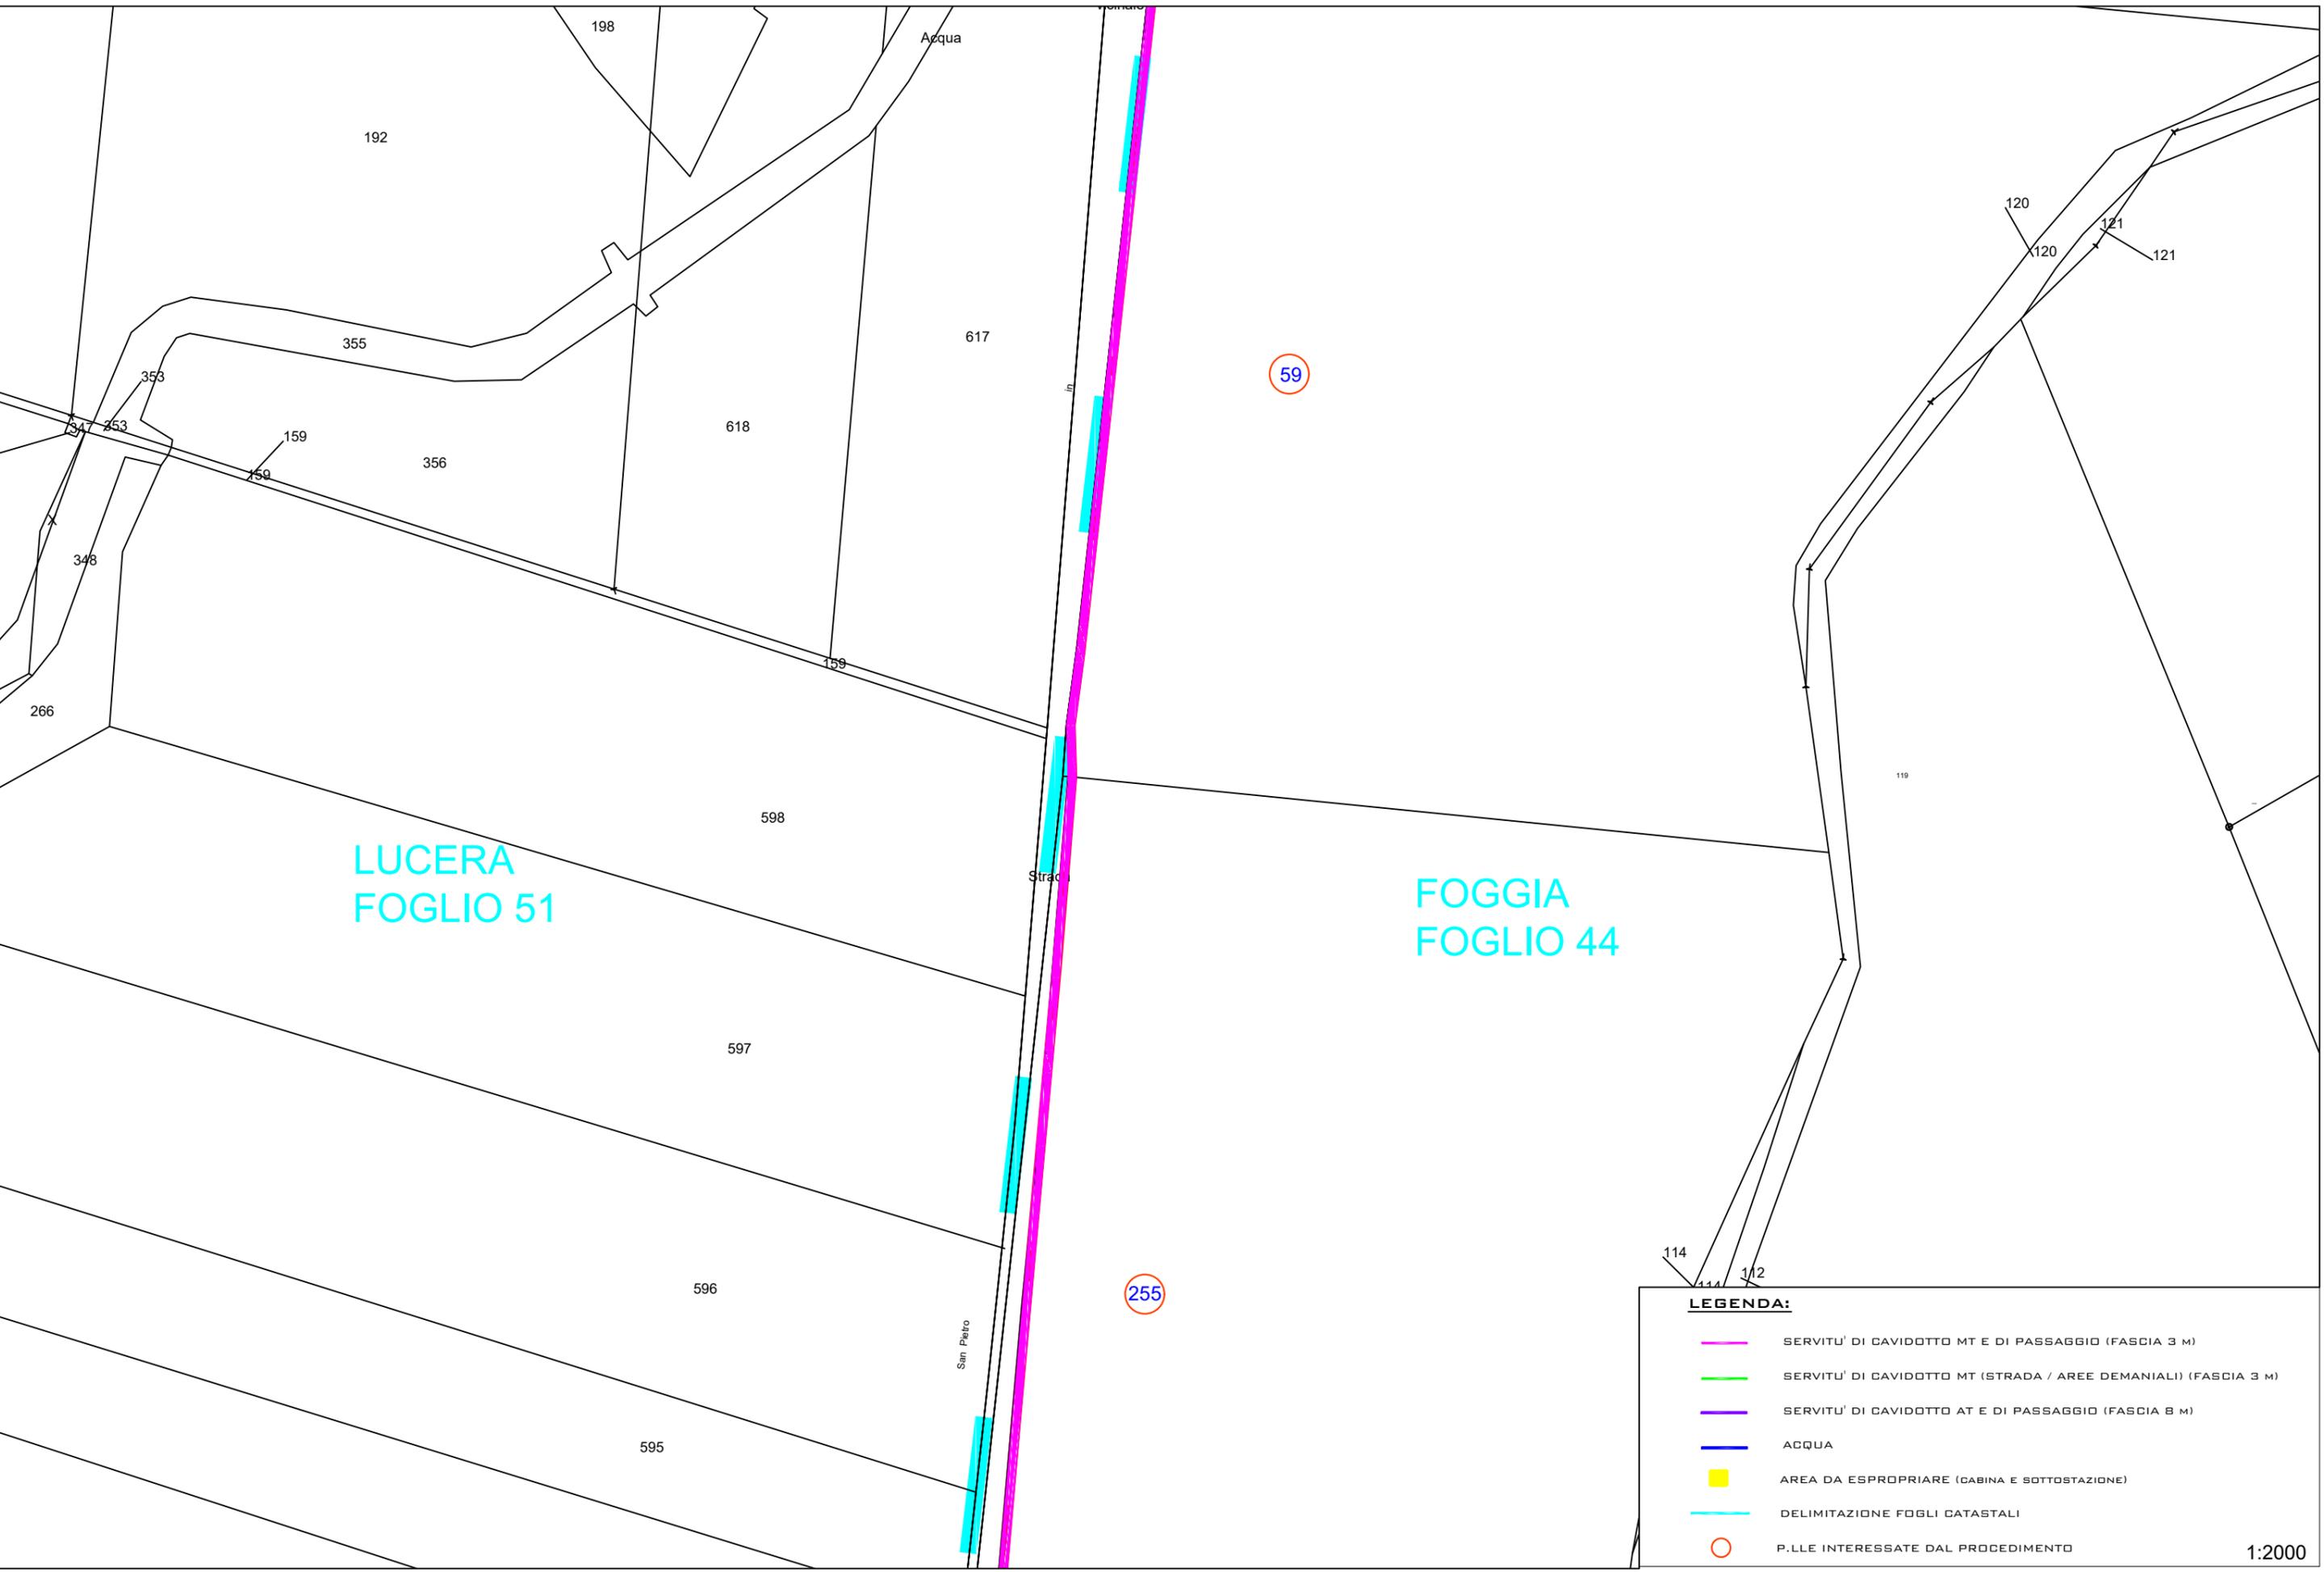


LUCERA
FOGLIO 51

FOGGIA
FOGLIO 44

LEGENDA:

- SERVITU' DI CAVIDOTTO MT E DI PASSAGGIO (FASCIA 3 M)
- SERVITU' DI CAVIDOTTO MT (STRADA / AREE DEMANIALI) (FASCIA 3 M)
- SERVITU' DI CAVIDOTTO AT E DI PASSAGGIO (FASCIA 8 M)
- ACQUA
- AREA DA ESPROPRIARE (CABINA E SOTTOSTAZIONE)
- DELIMITAZIONE FOGLI CATASTALI
- P.LLE INTERESSATE DAL PROCEDIMENTO

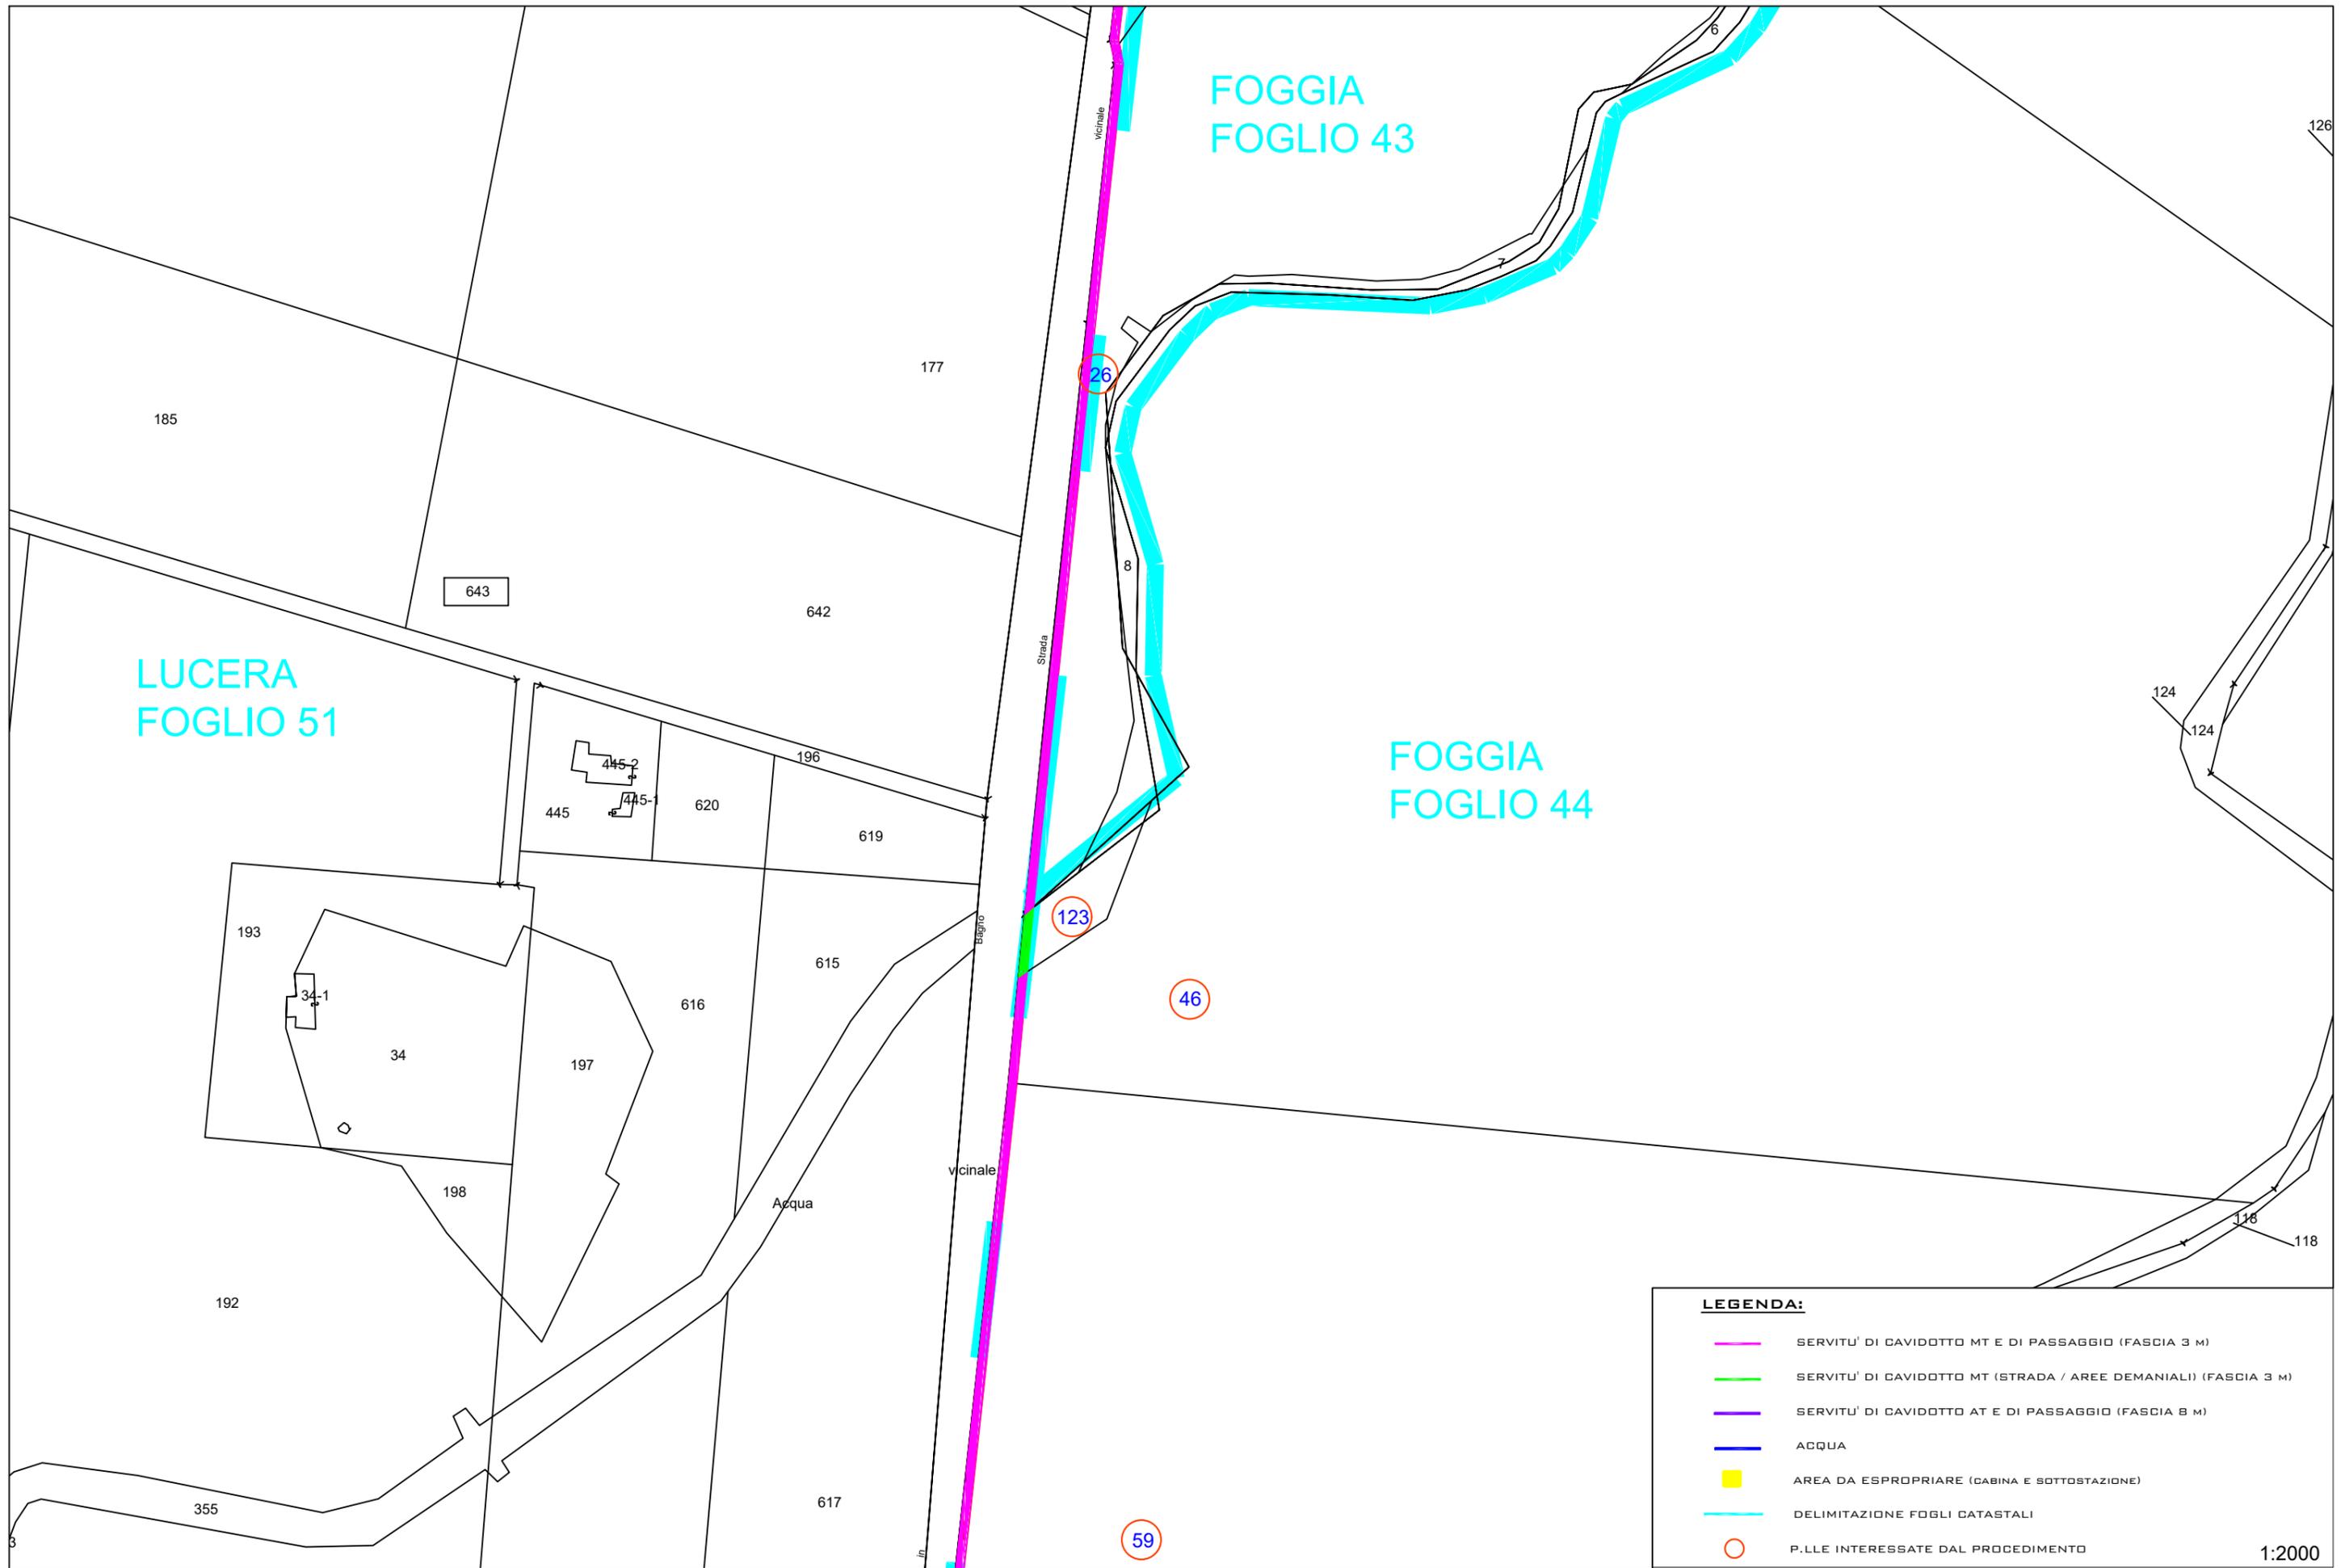

LUCERA
FOGLIO 51

FOGGIA
FOGLIO 43

FOGGIA
FOGLIO 44

LEGENDA:

- SERVITU' DI CAVIDOTTO MT E DI PASSAGGIO (FASCIA 3 M)
- SERVITU' DI CAVIDOTTO MT (STRADA / AREE DEMANIALI) (FASCIA 3 M)
- SERVITU' DI CAVIDOTTO AT E DI PASSAGGIO (FASCIA 8 M)
- ACQUA
- AREA DA ESPROPRIARE (CABINA E SOTTOSTAZIONE)
- DELIMITAZIONE FOGLI CATASTALI
- P.LLE INTERESSATE DAL PROCEDIMENTO

147

LUCERA
FOGLIO 51

408

19

3

20

21

22

in
Tratturo

11

127

1

S. Pietro

410

12

6

176

FOGGIA
FOGLIO 43

126


177

26

Vicinale

LEGENDA:

- SERVITU' DI CAVIDOTTO MT E DI PASSAGGIO (FASCIA 3 M)
- SERVITU' DI CAVIDOTTO MT (STRADA / AREE DEMANIALI) (FASCIA 3 M)
- SERVITU' DI CAVIDOTTO AT E DI PASSAGGIO (FASCIA 8 M)
- ACQUA
- AREA DA ESPROPRIARE (CABINA E SOTTOSTAZIONE)
- DELIMITAZIONE FOGLI CATASTALI
- P.LLE INTERESSATE DAL PROCEDIMENTO

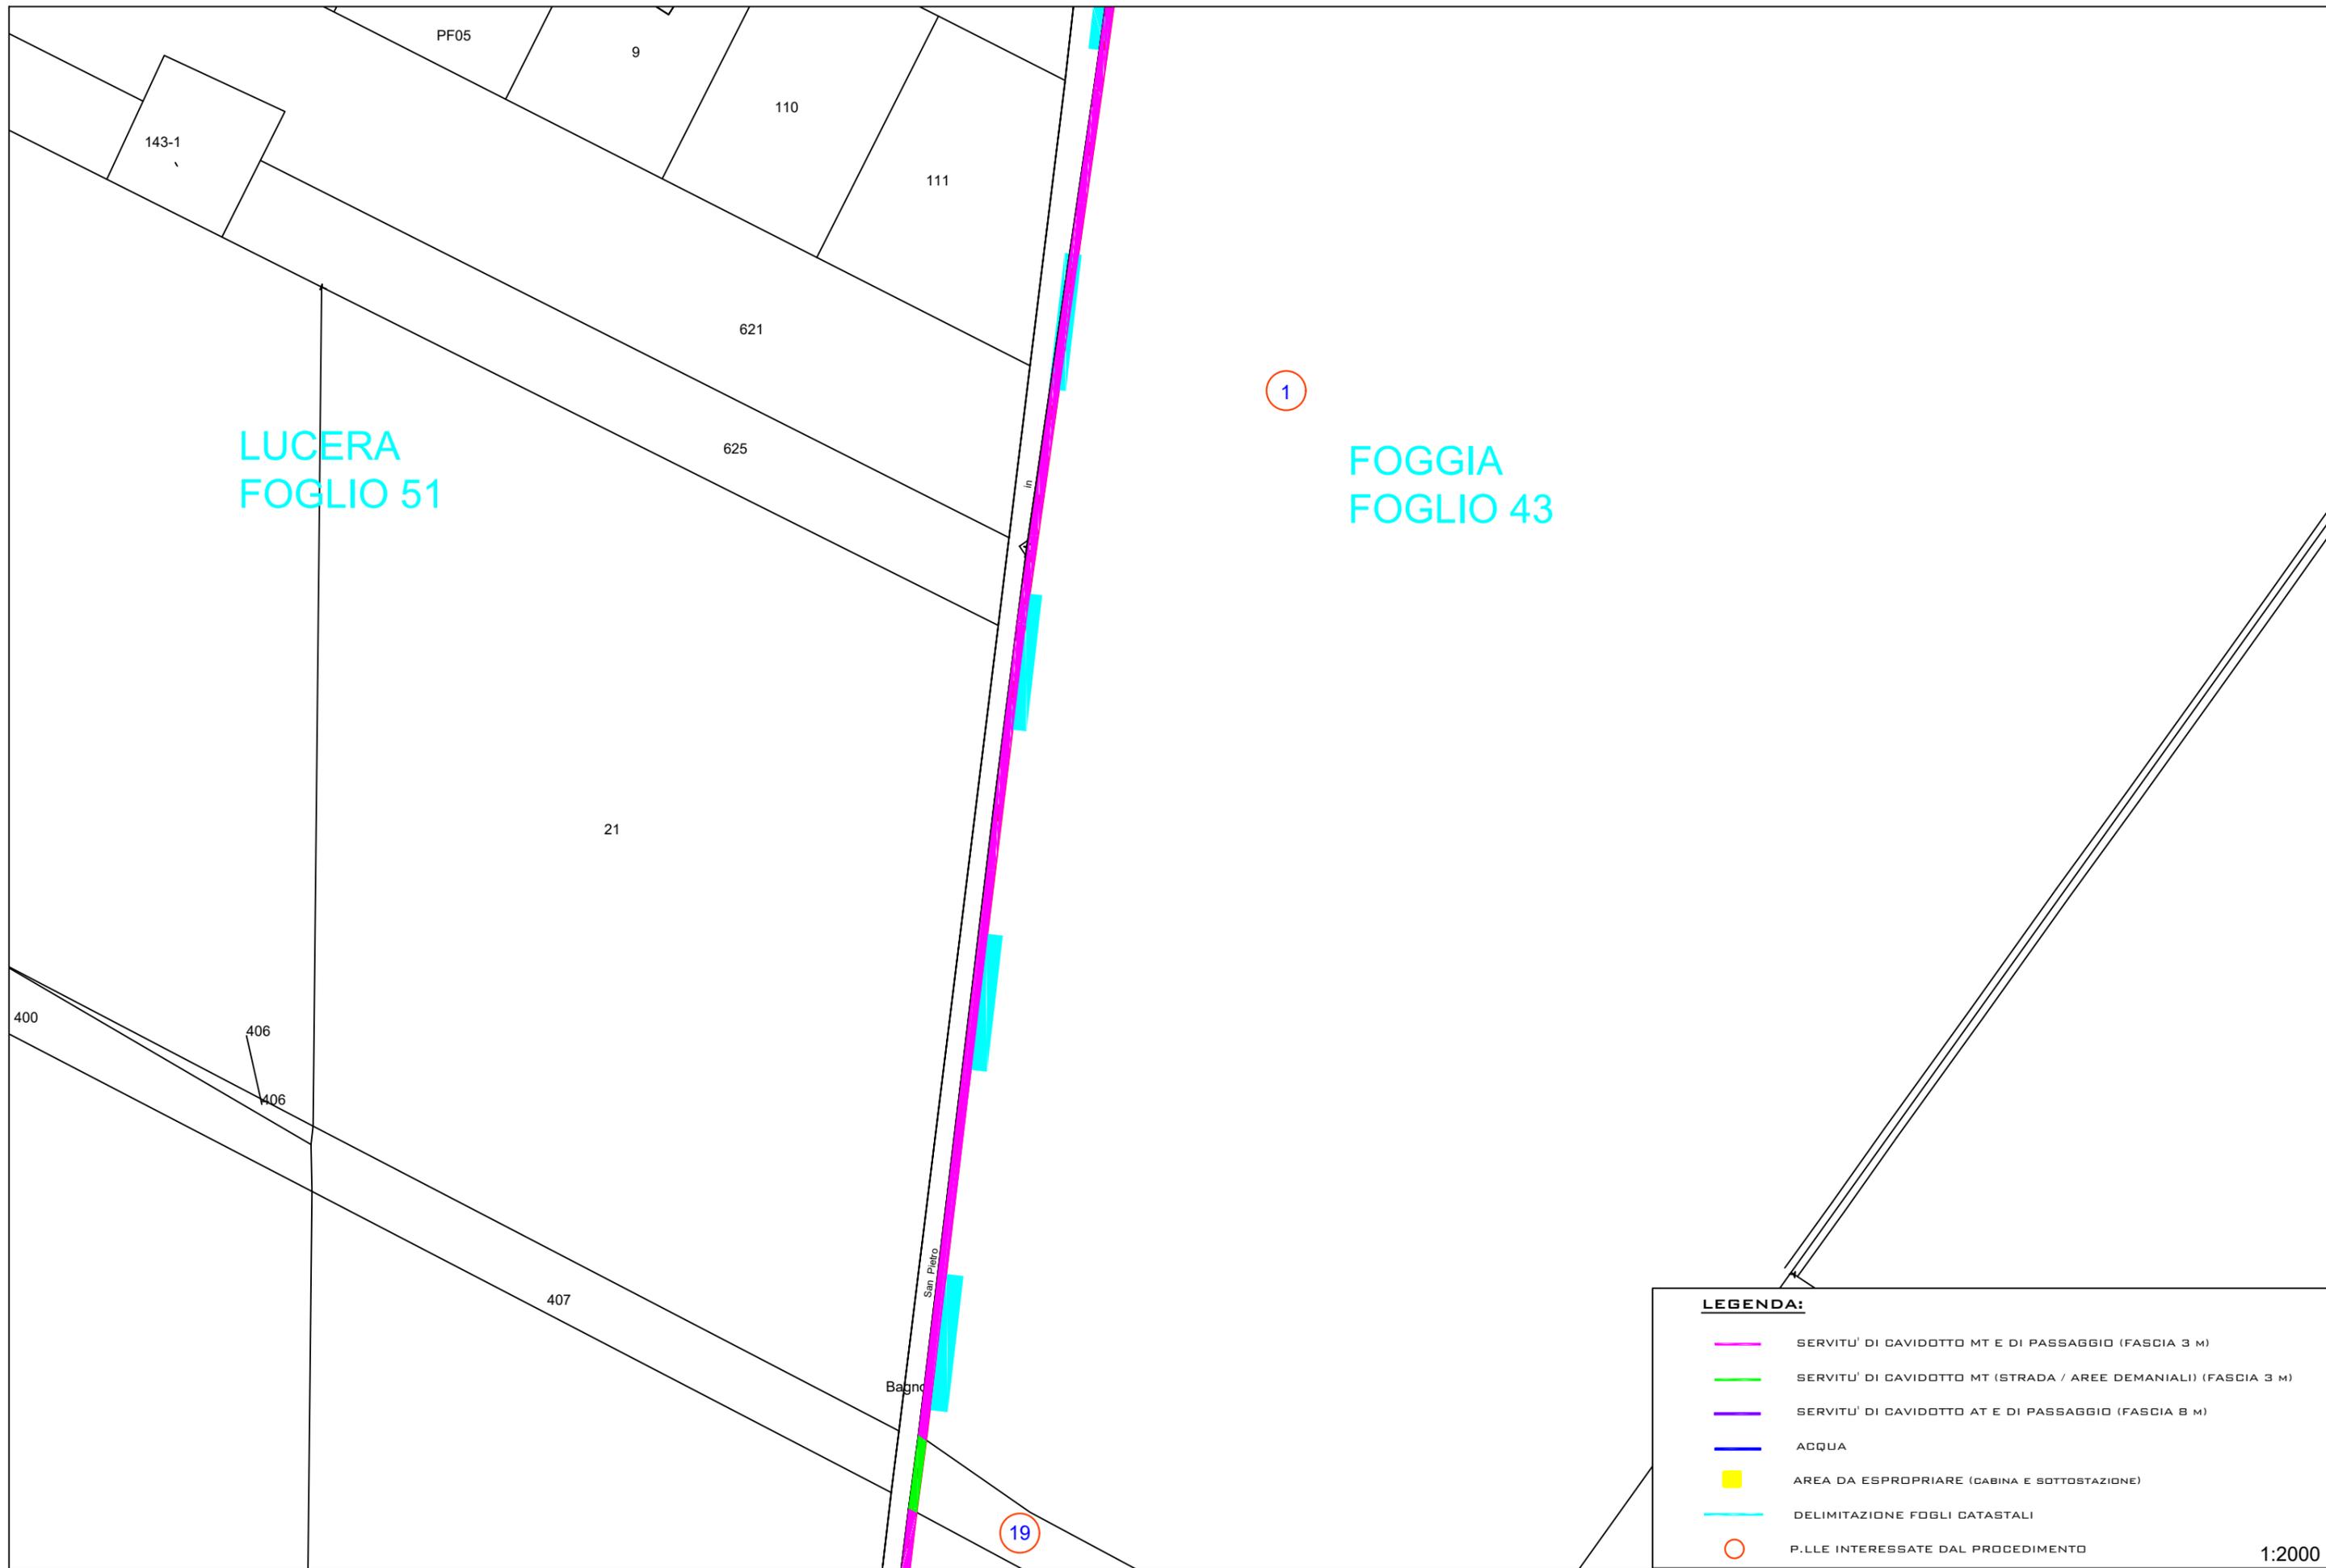


LUCERA
FOGLIO 51

FOGGIA
FOGLIO 43

LEGENDA:

- SERVITU' DI CAVIDOTTO MT E DI PASSAGGIO (FASCIA 3 M)
- SERVITU' DI CAVIDOTTO MT (STRADA / AREE DEMANIALI) (FASCIA 3 M)
- SERVITU' DI CAVIDOTTO AT E DI PASSAGGIO (FASCIA 8 M)
- ACQUA
- AREA DA ESPROPRIARE (CABINA E SOTTOSTAZIONE)
- DELIMITAZIONE FOGLI CATASTALI
- P.LLE INTERESSATE DAL PROCEDIMENTO

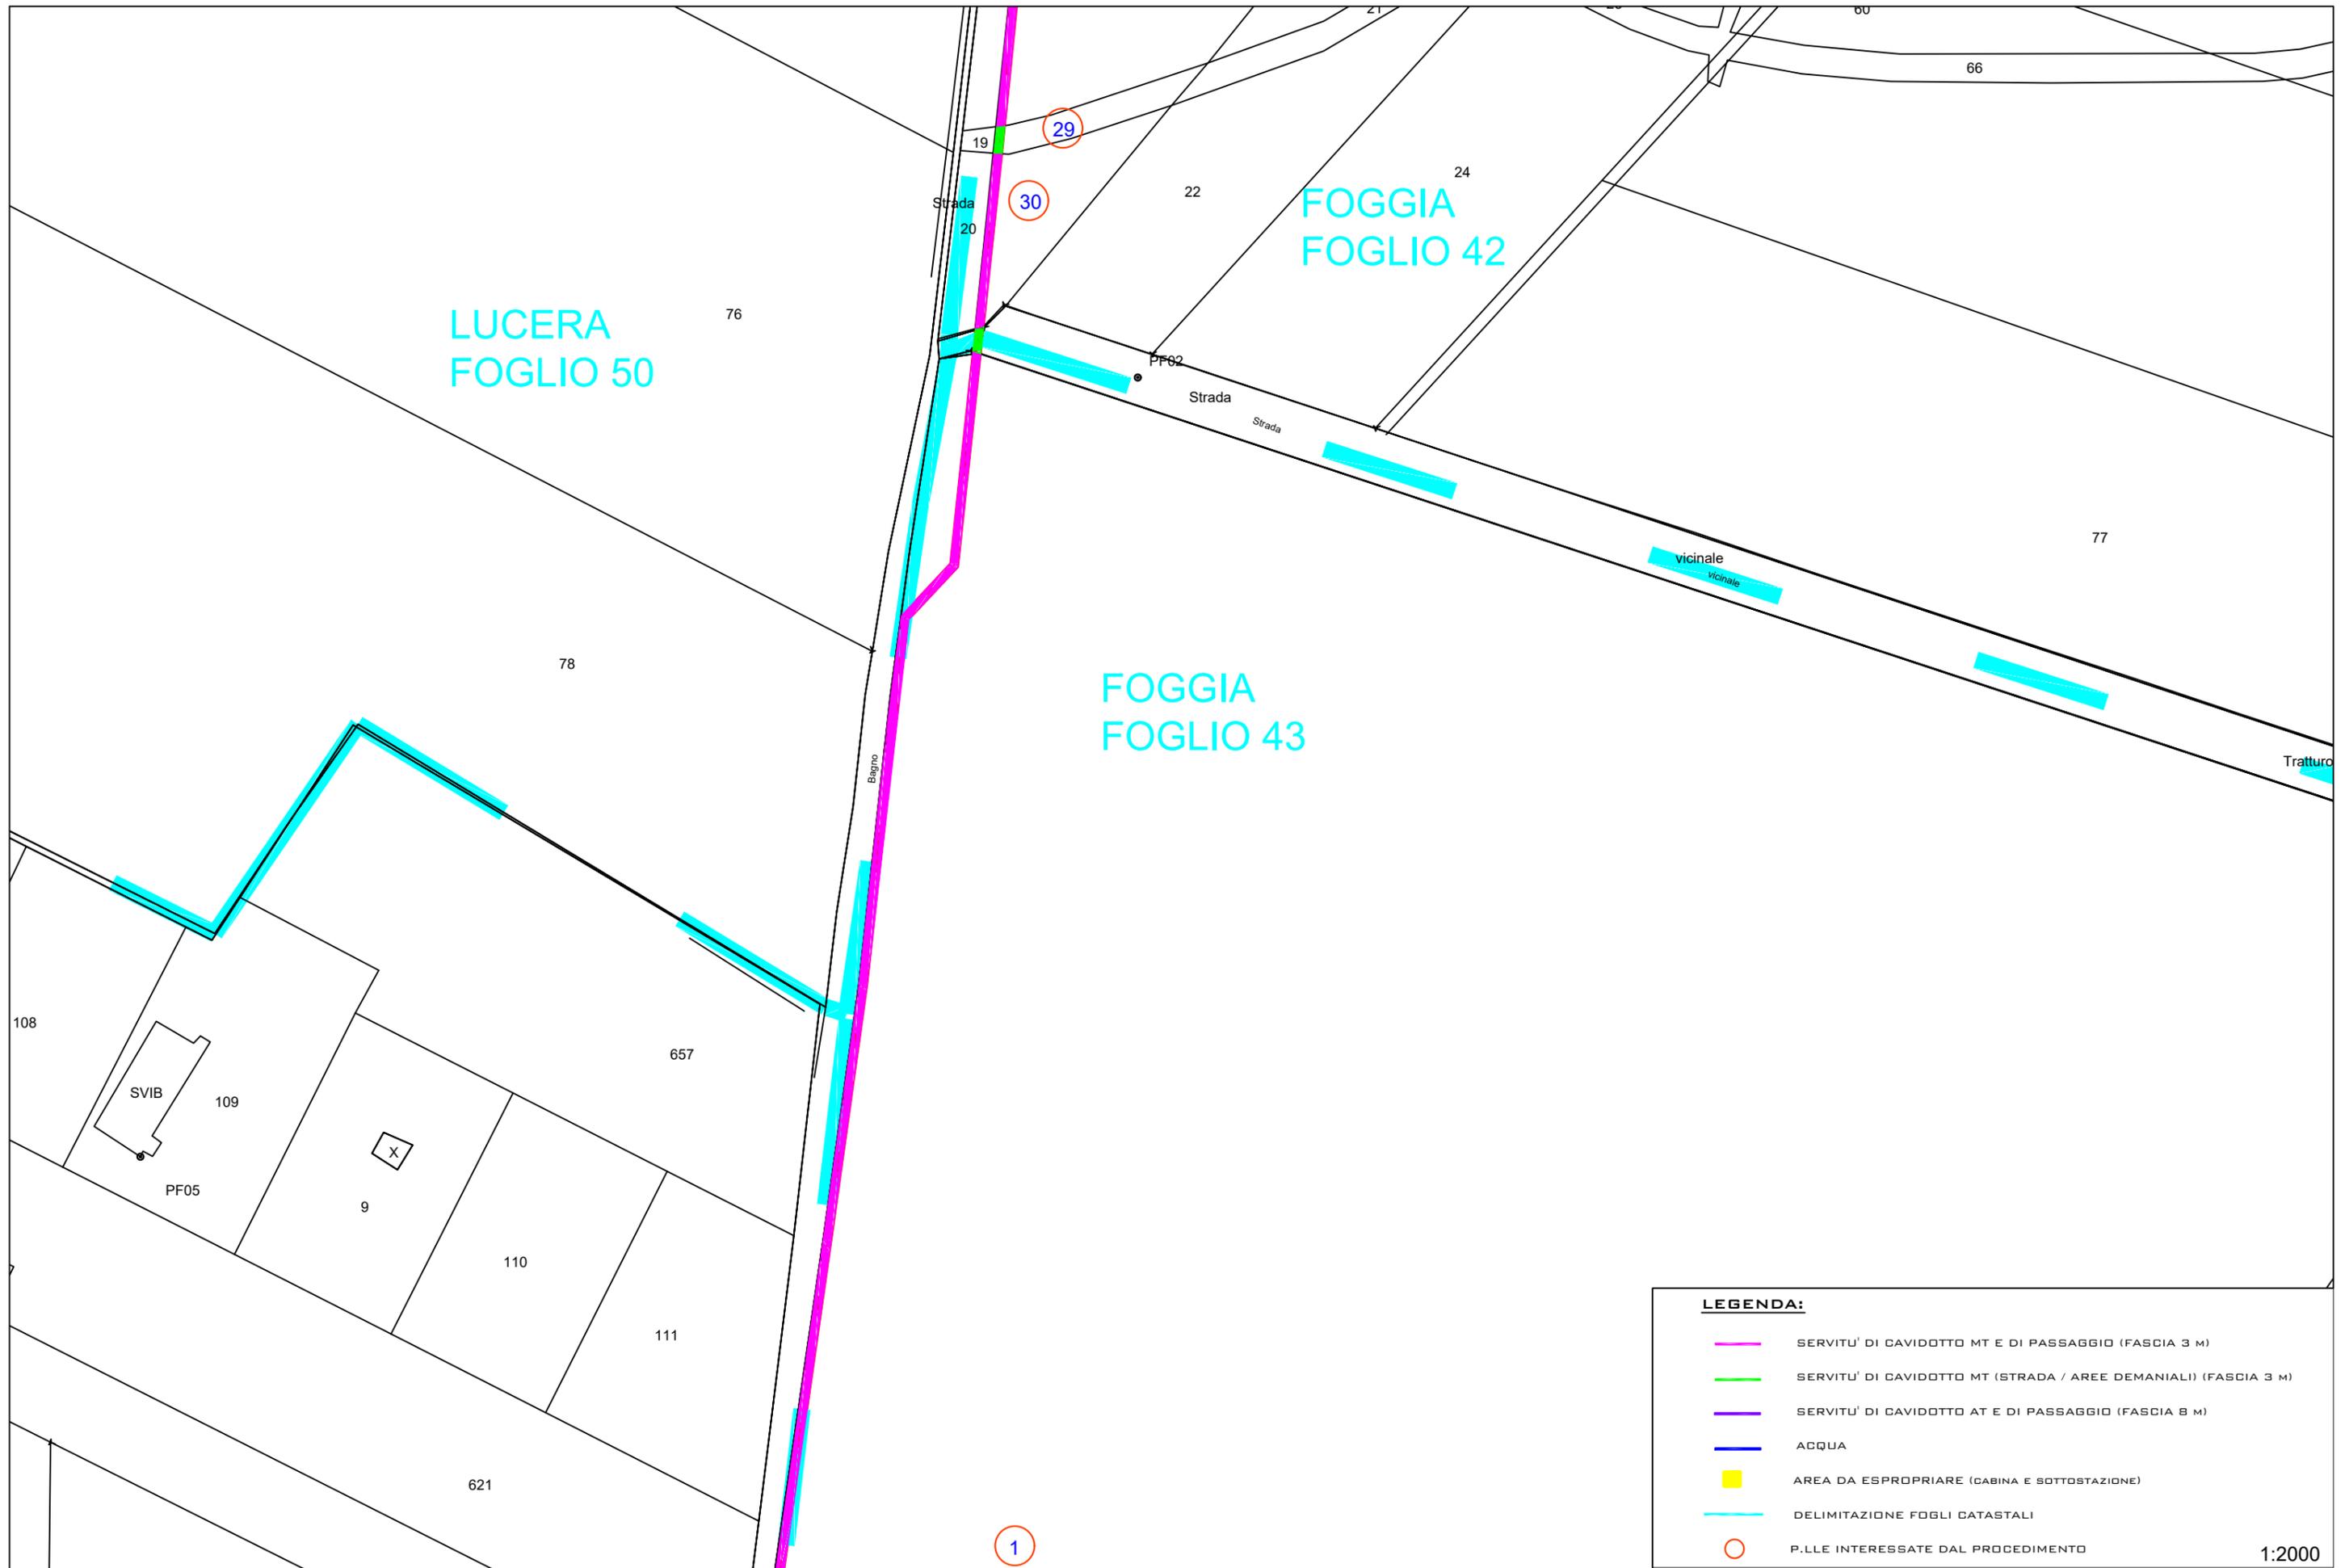


LUCERA
FOGLIO 50

FOGGIA
FOGLIO 42

FOGGIA
FOGLIO 43

LEGENDA:

- SERVITU' DI CAVIDOTTO MT E DI PASSAGGIO (FASCIA 3 M)
- SERVITU' DI CAVIDOTTO MT (STRADA / AREE DEMANIALI) (FASCIA 3 M)
- SERVITU' DI CAVIDOTTO AT E DI PASSAGGIO (FASCIA 8 M)
- ACQUA
- AREA DA ESPROPRIARE (CABINA E SOTTOSTAZIONE)
- DELIMITAZIONE FOGLI CATASTALI
- 1 P.LLE INTERESSATE DAL PROCEDIMENTO

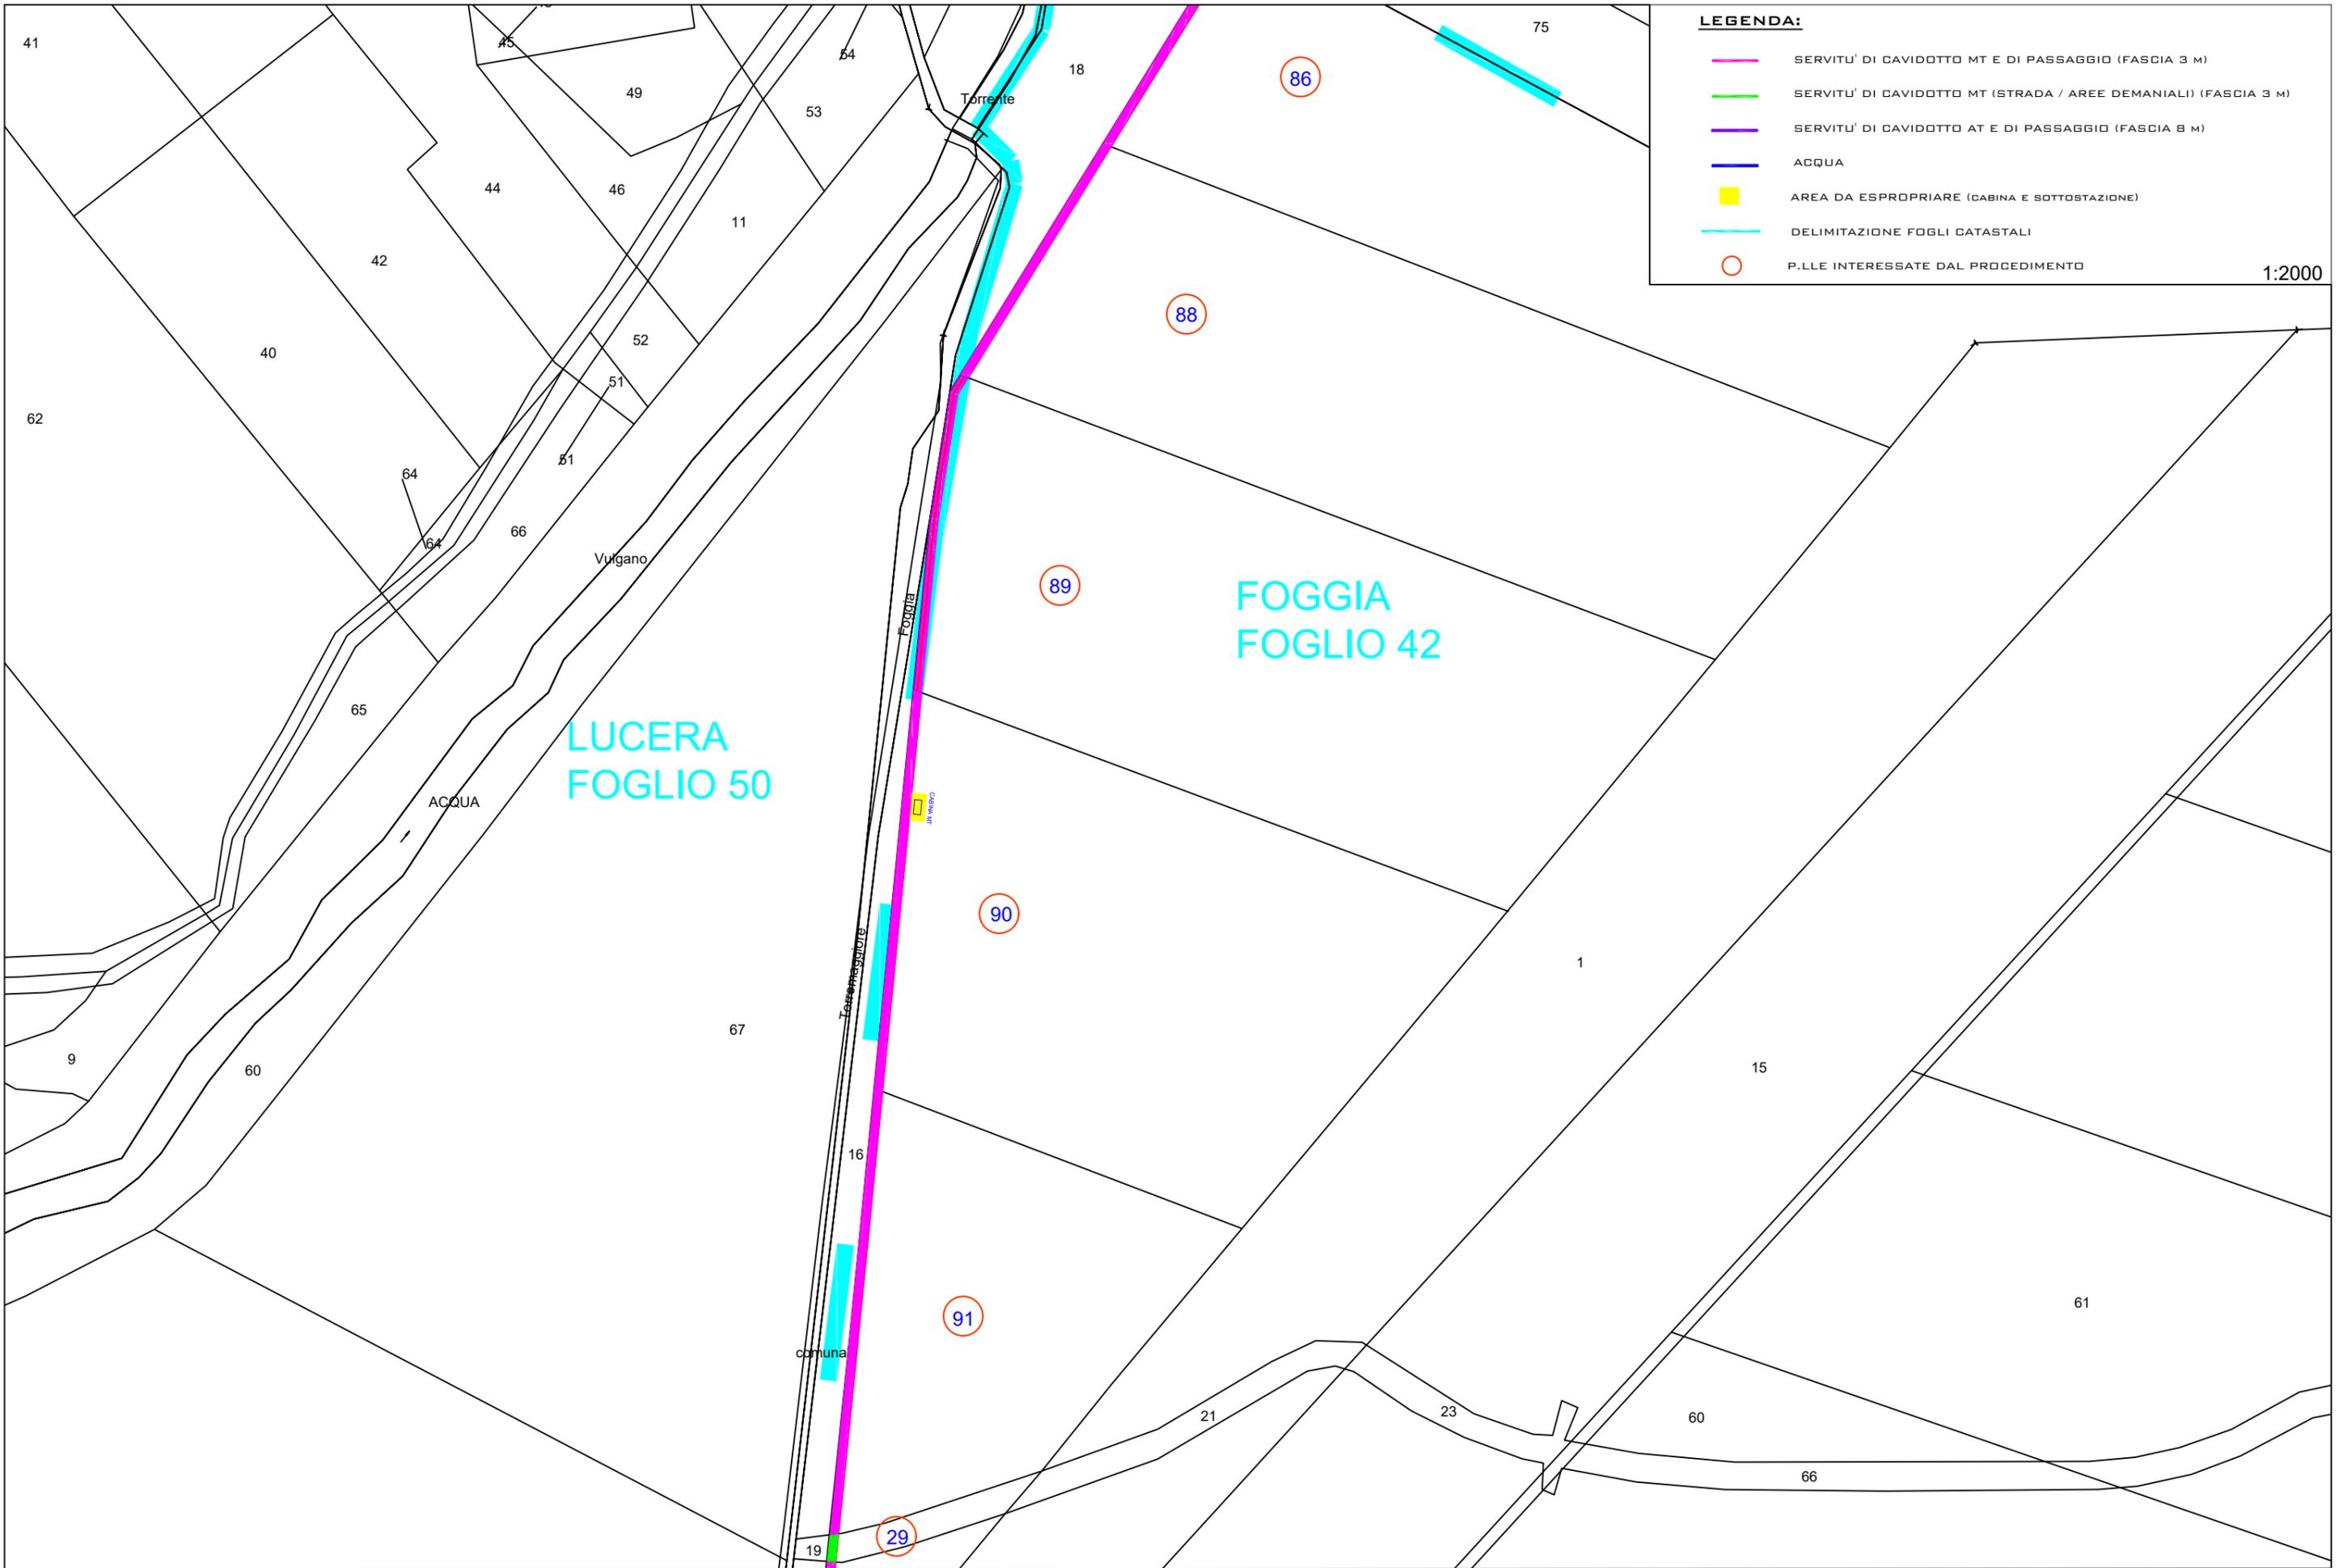

LEGENDA:

- SERVITU' DI CAVIDOTTO MT E DI PASSAGGIO (FASCIA 3 M)
- SERVITU' DI CAVIDOTTO MT (STRADA / AREE DEMANIALI) (FASCIA 3 M)
- SERVITU' DI CAVIDOTTO AT E DI PASSAGGIO (FASCIA 8 M)
- ACQUA
- AREA DA ESPROPRIARE (CABINA E SOTTOSTAZIONE)
- DELIMITAZIONE FOGLI CATASTALI
- P.LLE INTERESSATE DAL PROCEDIMENTO

1:2000

LUCERA
FOGLIO 50

FOGGIA
FOGLIO 42

89

88

86

90

91

29

ACQUA

Torrente

Vulgano

comuna

FOGGIA
FOGLIO 21


LUCERA
FOGLIO 50


FOGGIA
FOGLIO 22

LEGENDA:

- SERVITU' DI CAVIDOTTO MT E DI PASSAGGIO (FASCIA 3 M)
- SERVITU' DI CAVIDOTTO MT (STRADA / AREE DEMANIALI) (FASCIA 3 M)
- SERVITU' DI CAVIDOTTO AT E DI PASSAGGIO (FASCIA 8 M)
- ACQUA
- AREA DA ESPROPRIARE (CABINA E SOTTOSTAZIONE)
- DELIMITAZIONE FOGLI CATASTALI
- P.LLE INTERESSATE DAL PROCEDIMENTO

1:2000

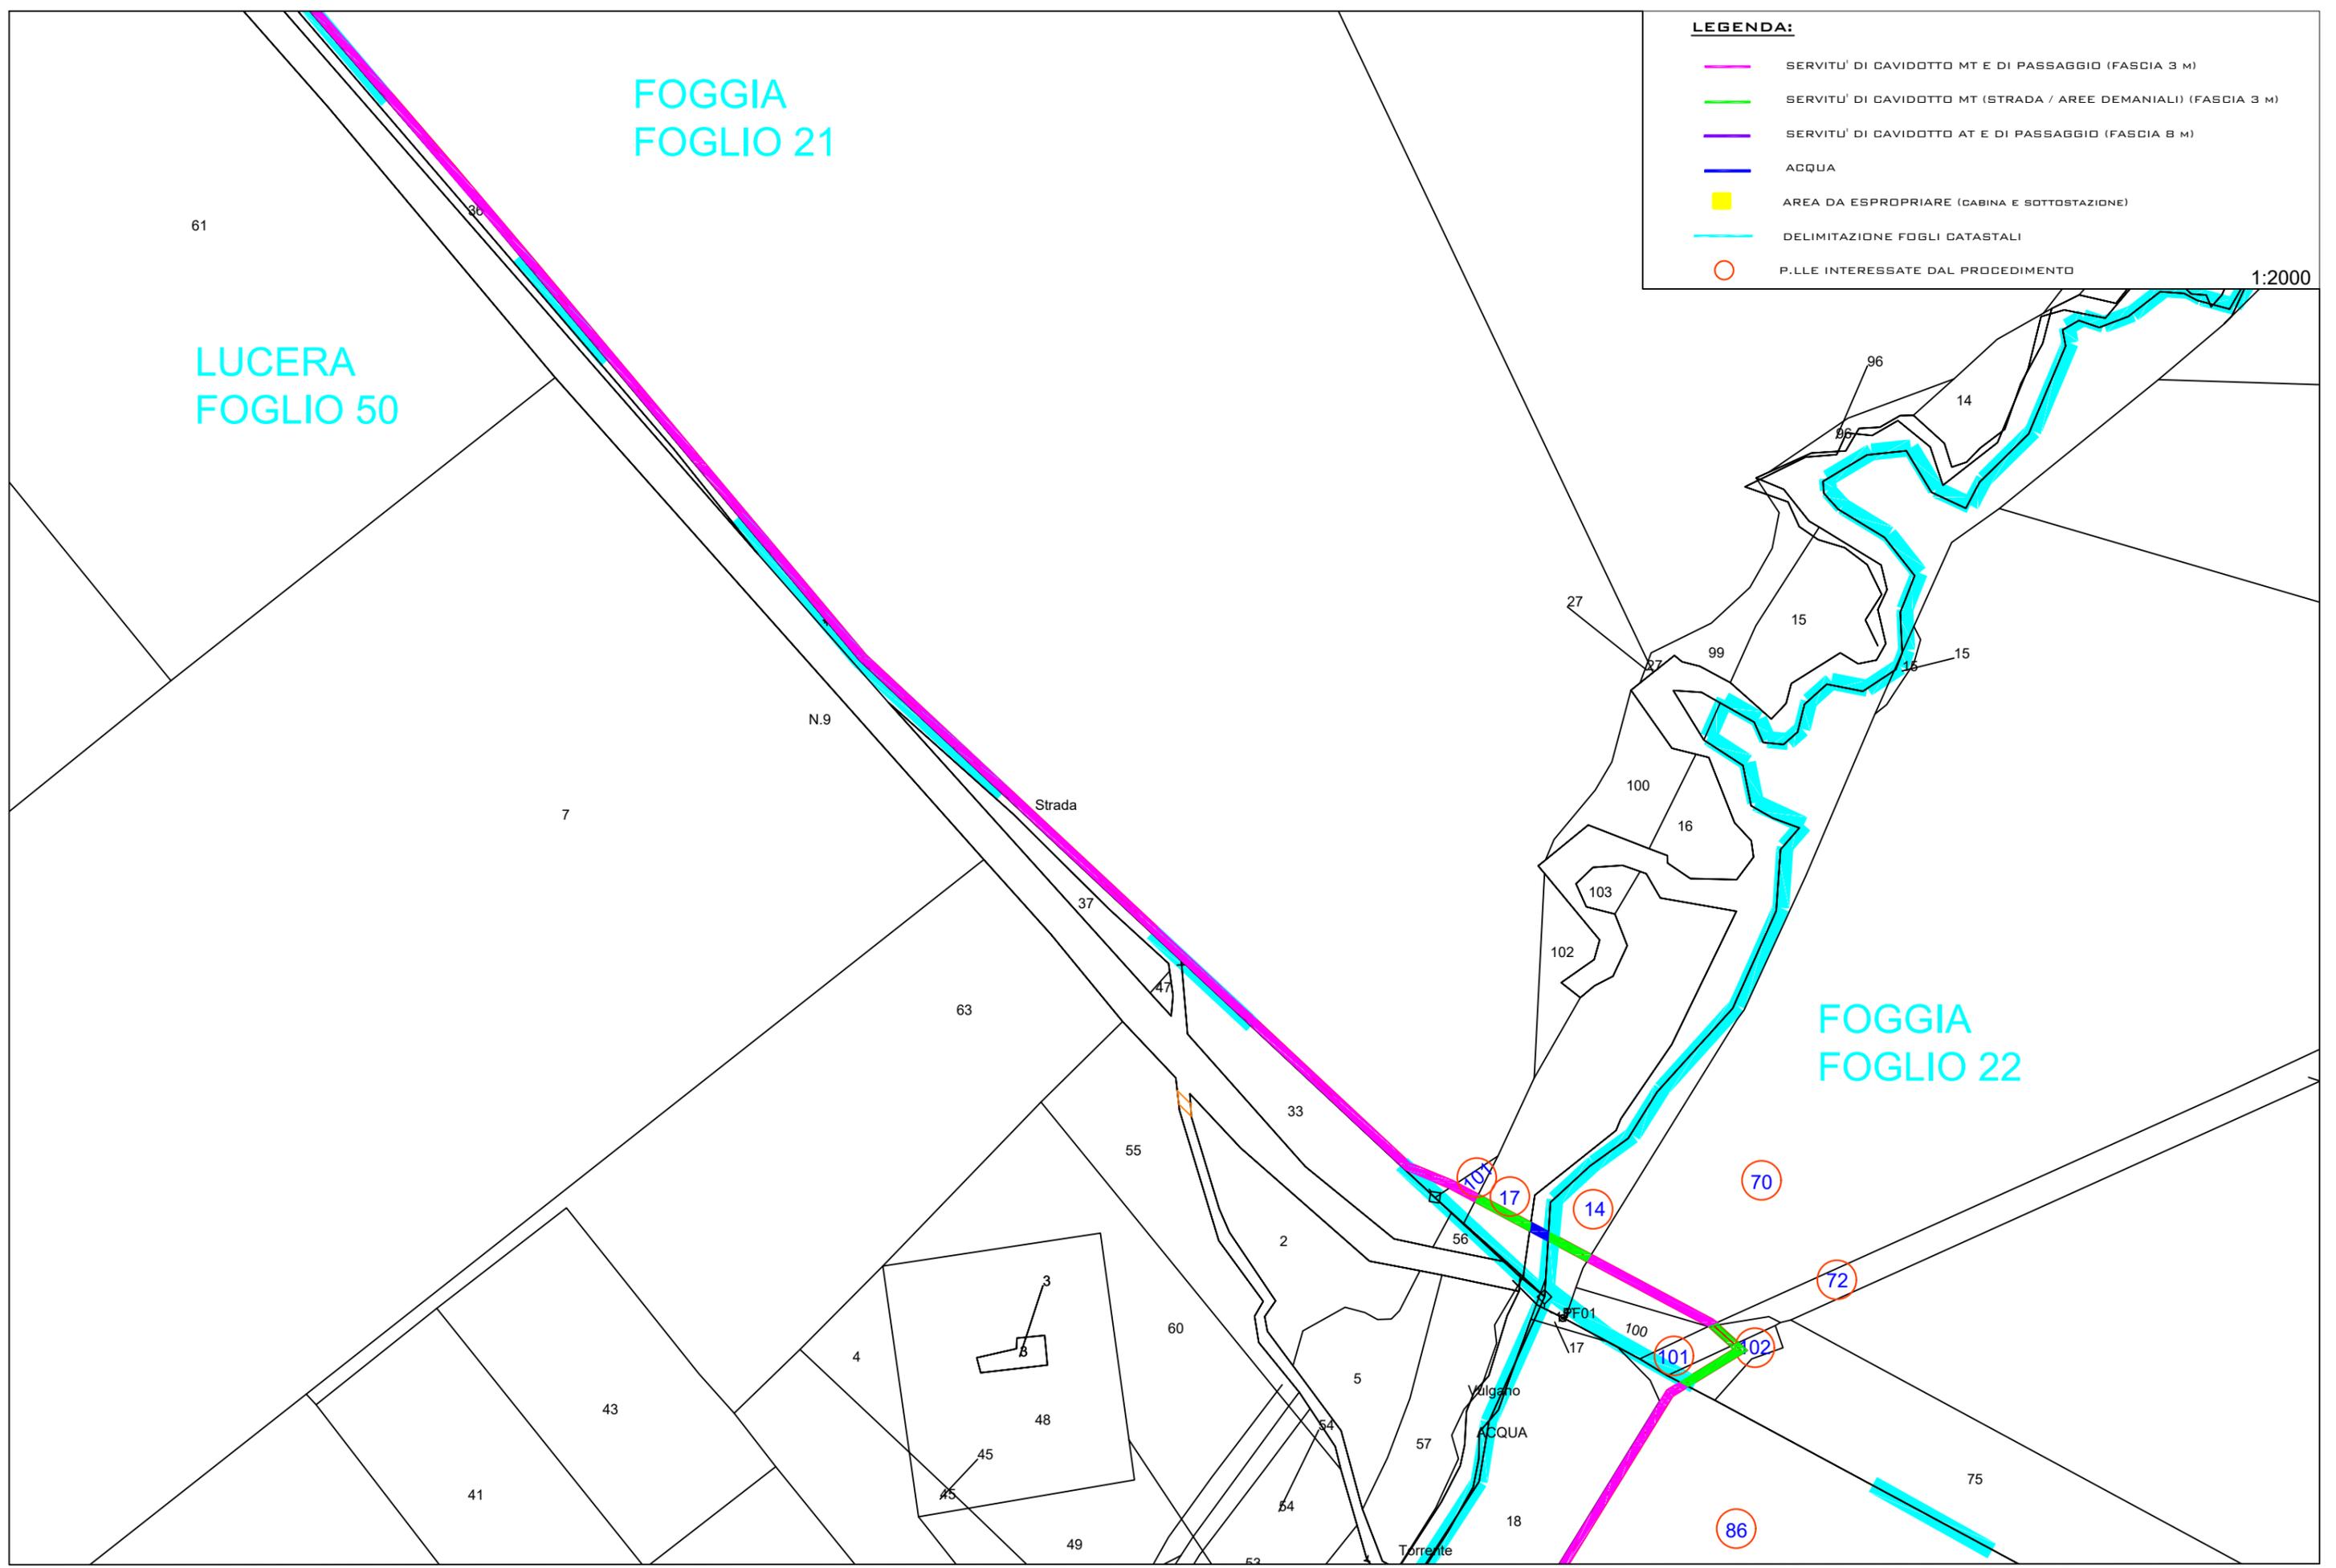


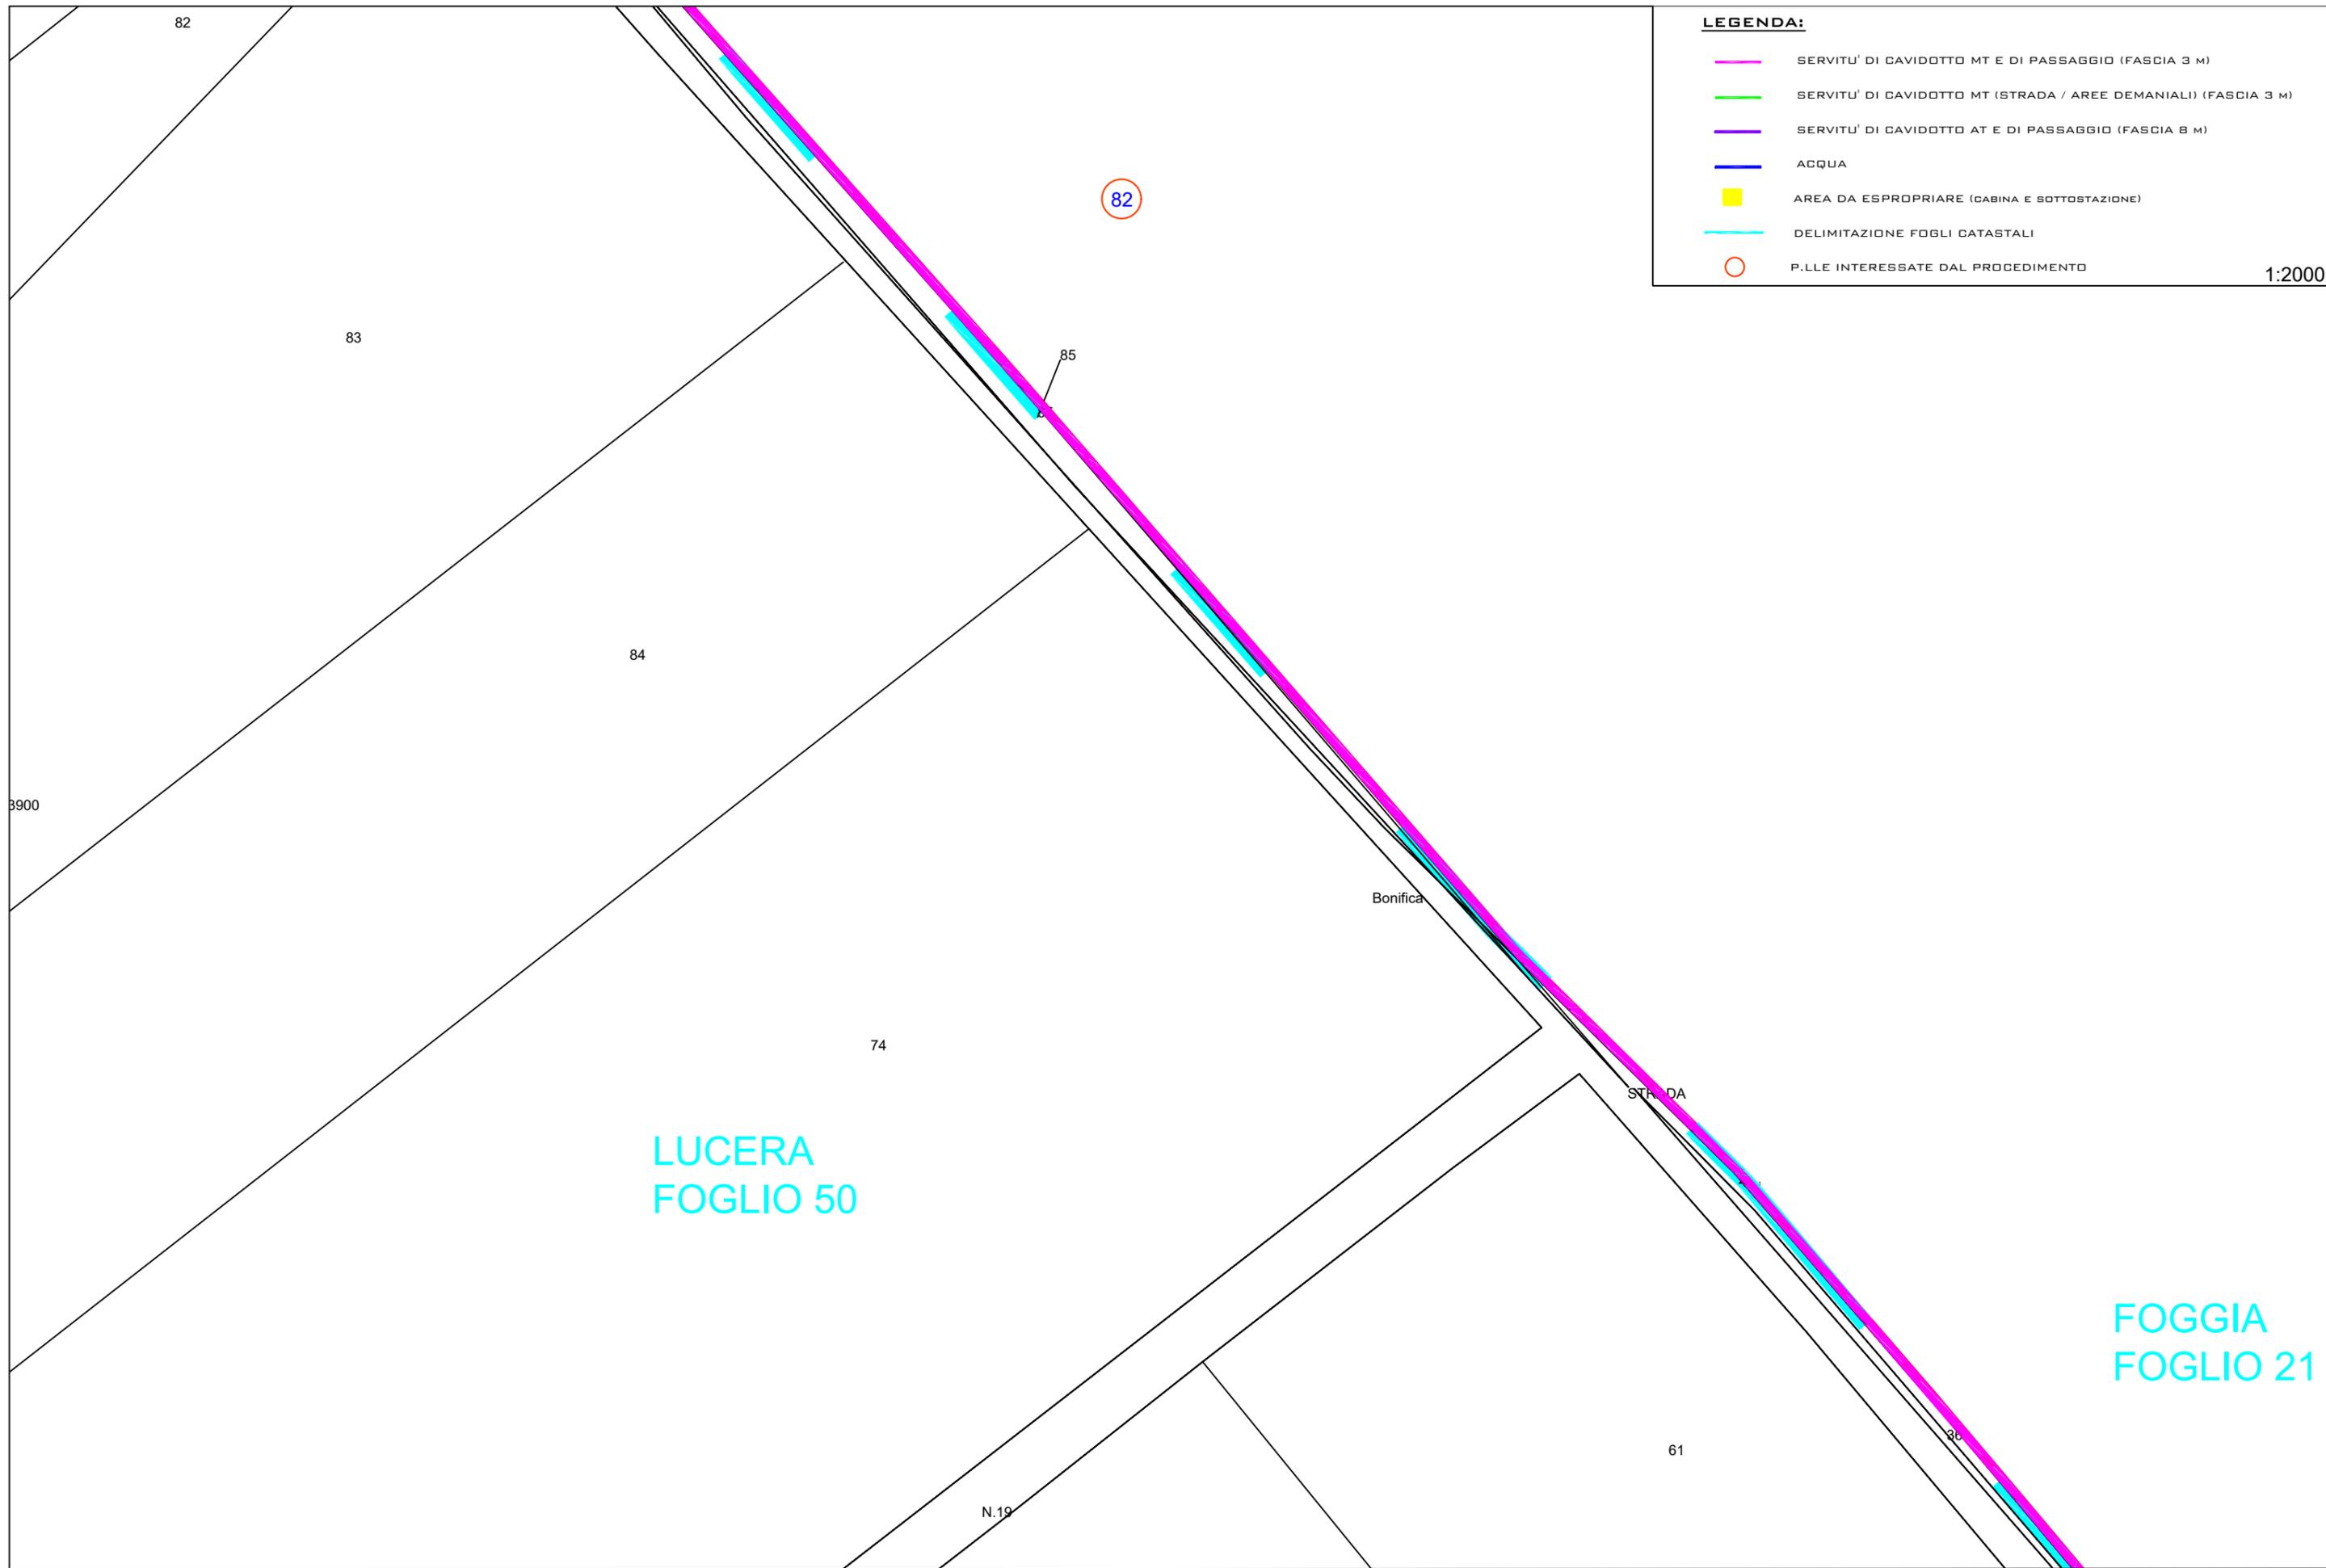

LEGENDA:

-  SERVITU' DI CAVIDOTTO MT E DI PASSAGGIO (FASCIA 3 M)
-  SERVITU' DI CAVIDOTTO MT (STRADA / AREE DEMANIALI) (FASCIA 3 M)
-  SERVITU' DI CAVIDOTTO AT E DI PASSAGGIO (FASCIA 8 M)
-  ACQUA
-  AREA DA ESPROPRIARE (CABINA E SOTTOSTAZIONE)
-  DELIMITAZIONE FOGLI CATASTALI
-  P.LLE INTERESSATE DAL PROCEDIMENTO

1:2000

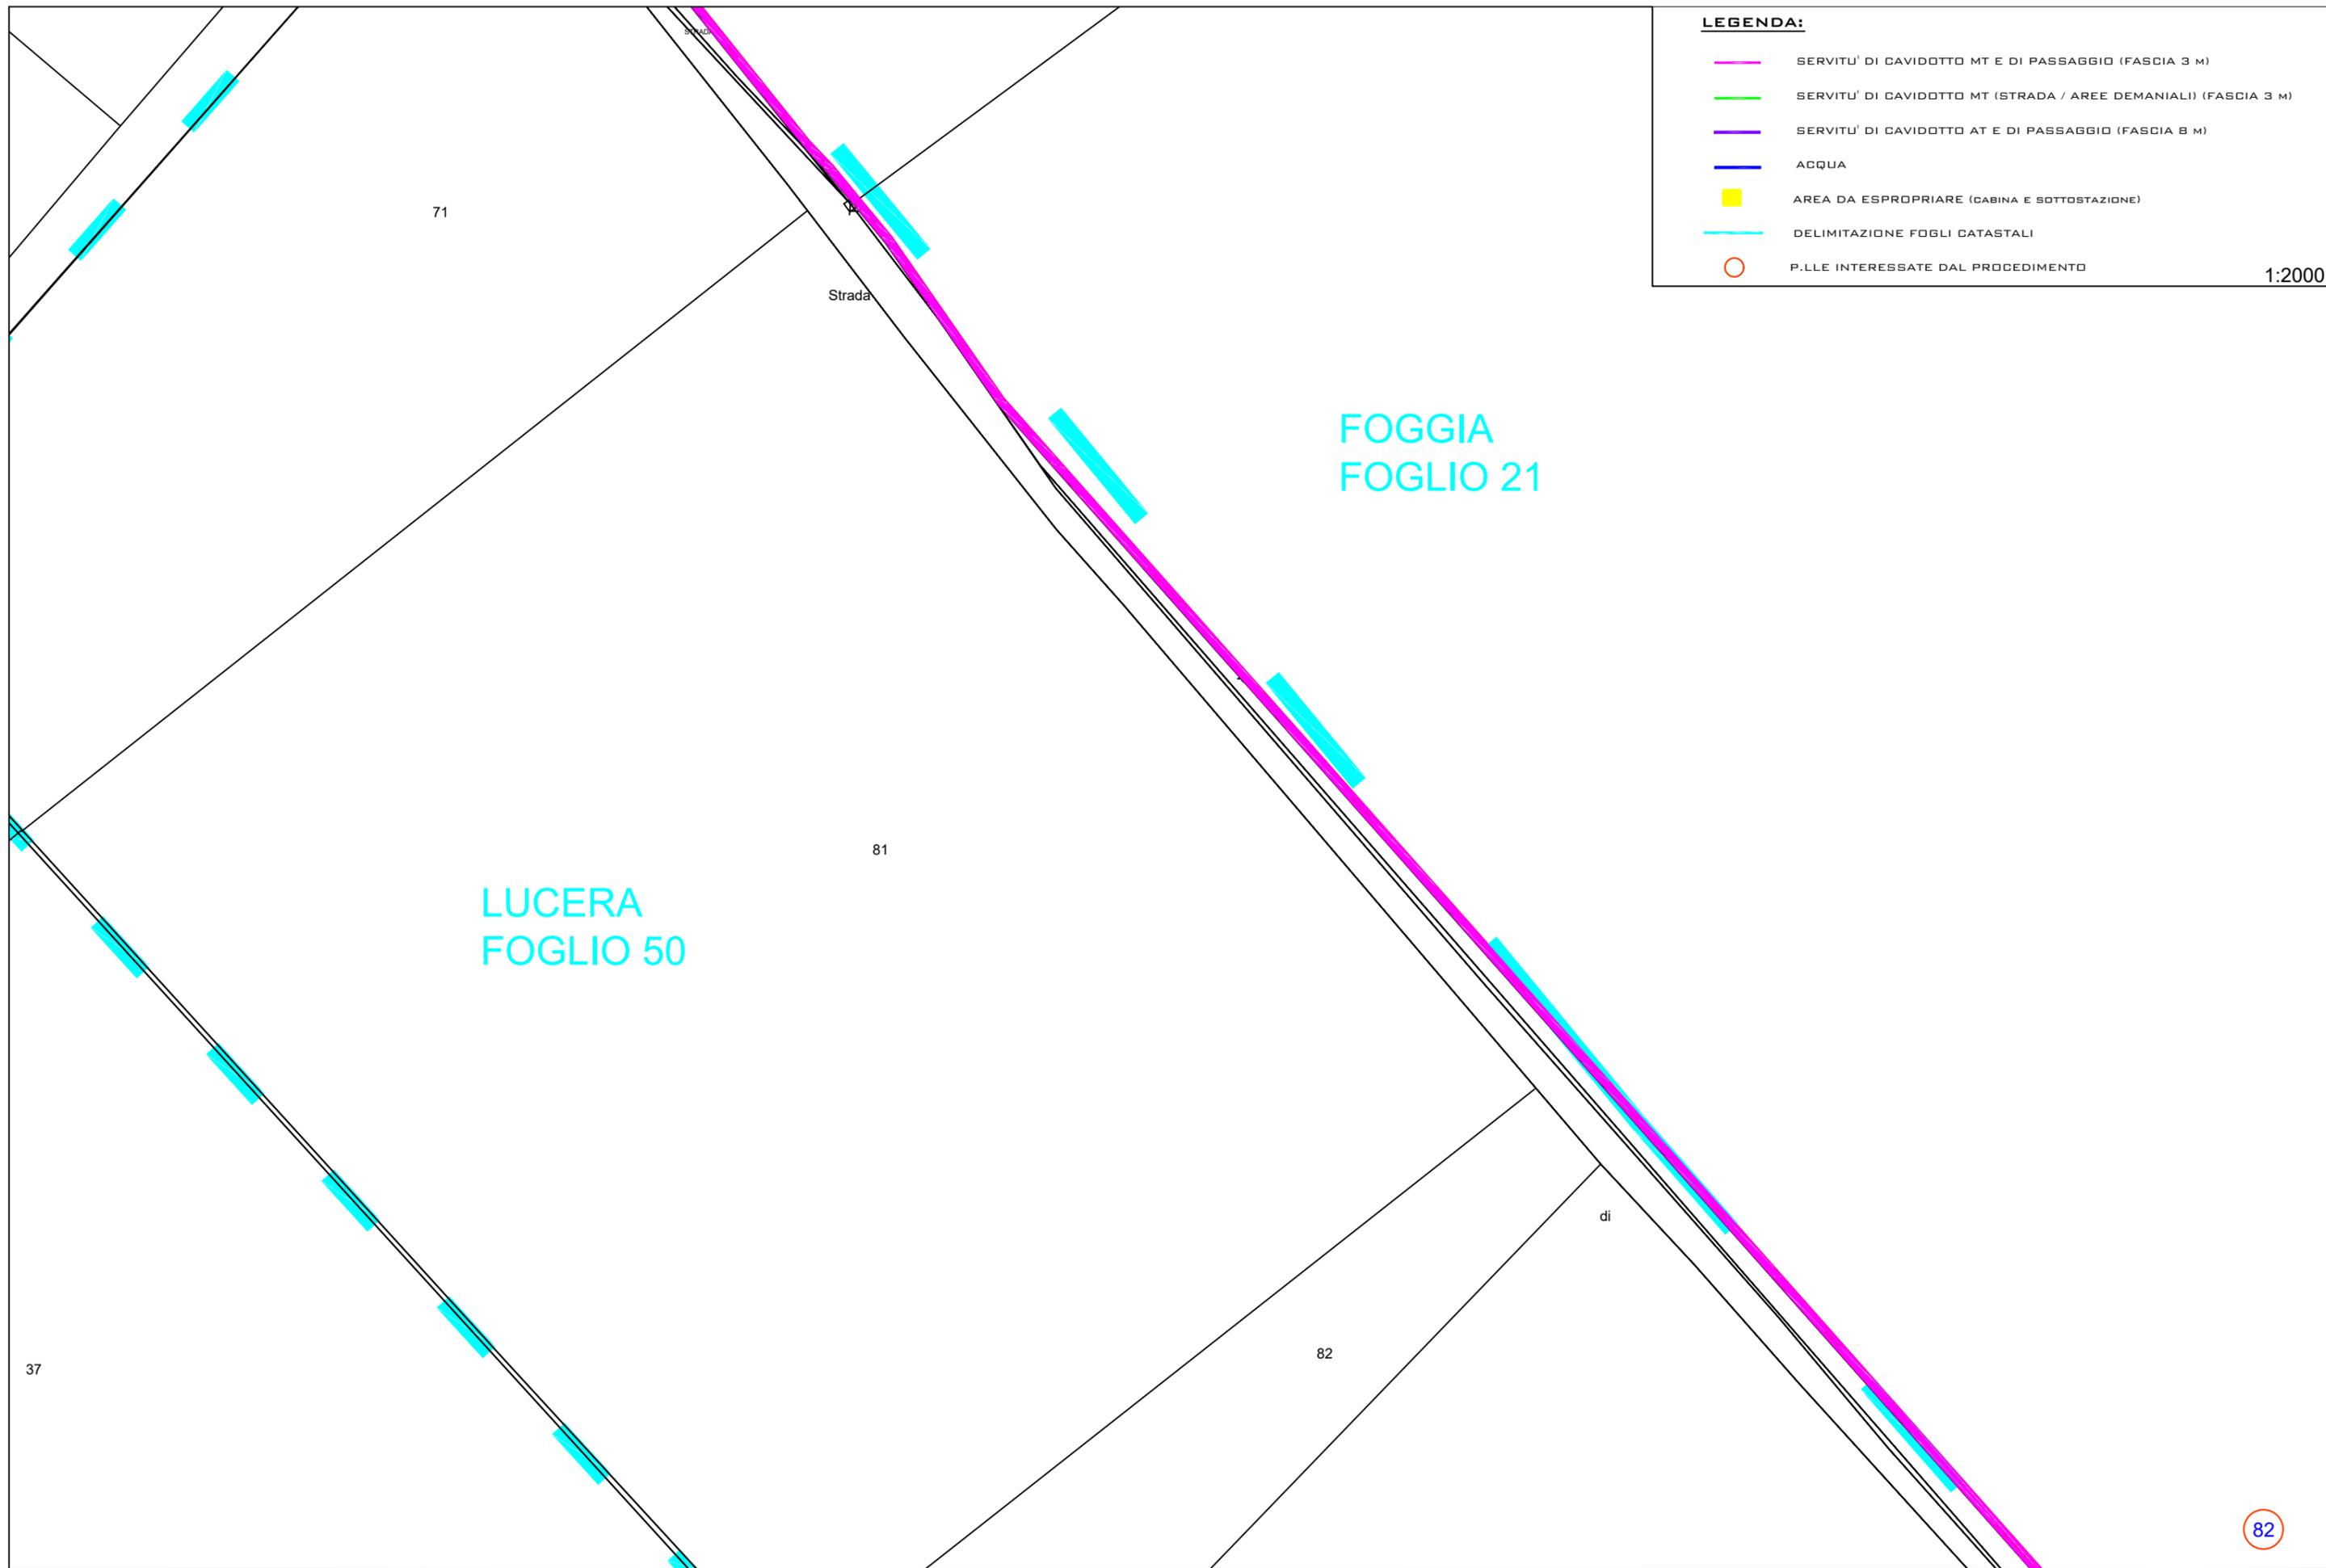

LEGENDA:

- SERVITU' DI CAVIDOTTO MT E DI PASSAGGIO (FASCIA 3 M)
- SERVITU' DI CAVIDOTTO MT (STRADA / AREE DEMANIALI) (FASCIA 3 M)
- SERVITU' DI CAVIDOTTO AT E DI PASSAGGIO (FASCIA 8 M)
- ACQUA
- AREA DA ESPROPRIARE (CABINA E SOTTOSTAZIONE)
- DELIMITAZIONE FOGLI CATASTALI
- P.LLE INTERESSATE DAL PROCEDIMENTO

1:2000

LUCERA
FOGLIO 50

FOGGIA
FOGLIO 21

Strada

71

81

82

37

di


LUCERA
FOGLIO 39

FOGLIO 21

1:2000

LEGENDA:

- SERVITU' DI CAVIDOTTO MT E DI PASSAGGIO (FASCIA 3 M)
- SERVITU' DI CAVIDOTTO MT (STRADA / AREE DEMANIALI) (FASCIA 3 M)
- SERVITU' DI CAVIDOTTO AT E DI PASSAGGIO (FASCIA 8 M)
- ACQUA
- AREA DA ESPROPRIARE (CABINA E SOTTOSTAZIONE)
- DELIMITAZIONE FOGLI CATASTALI
- P.LLE INTERESSATE DAL PROCEDIMENTO

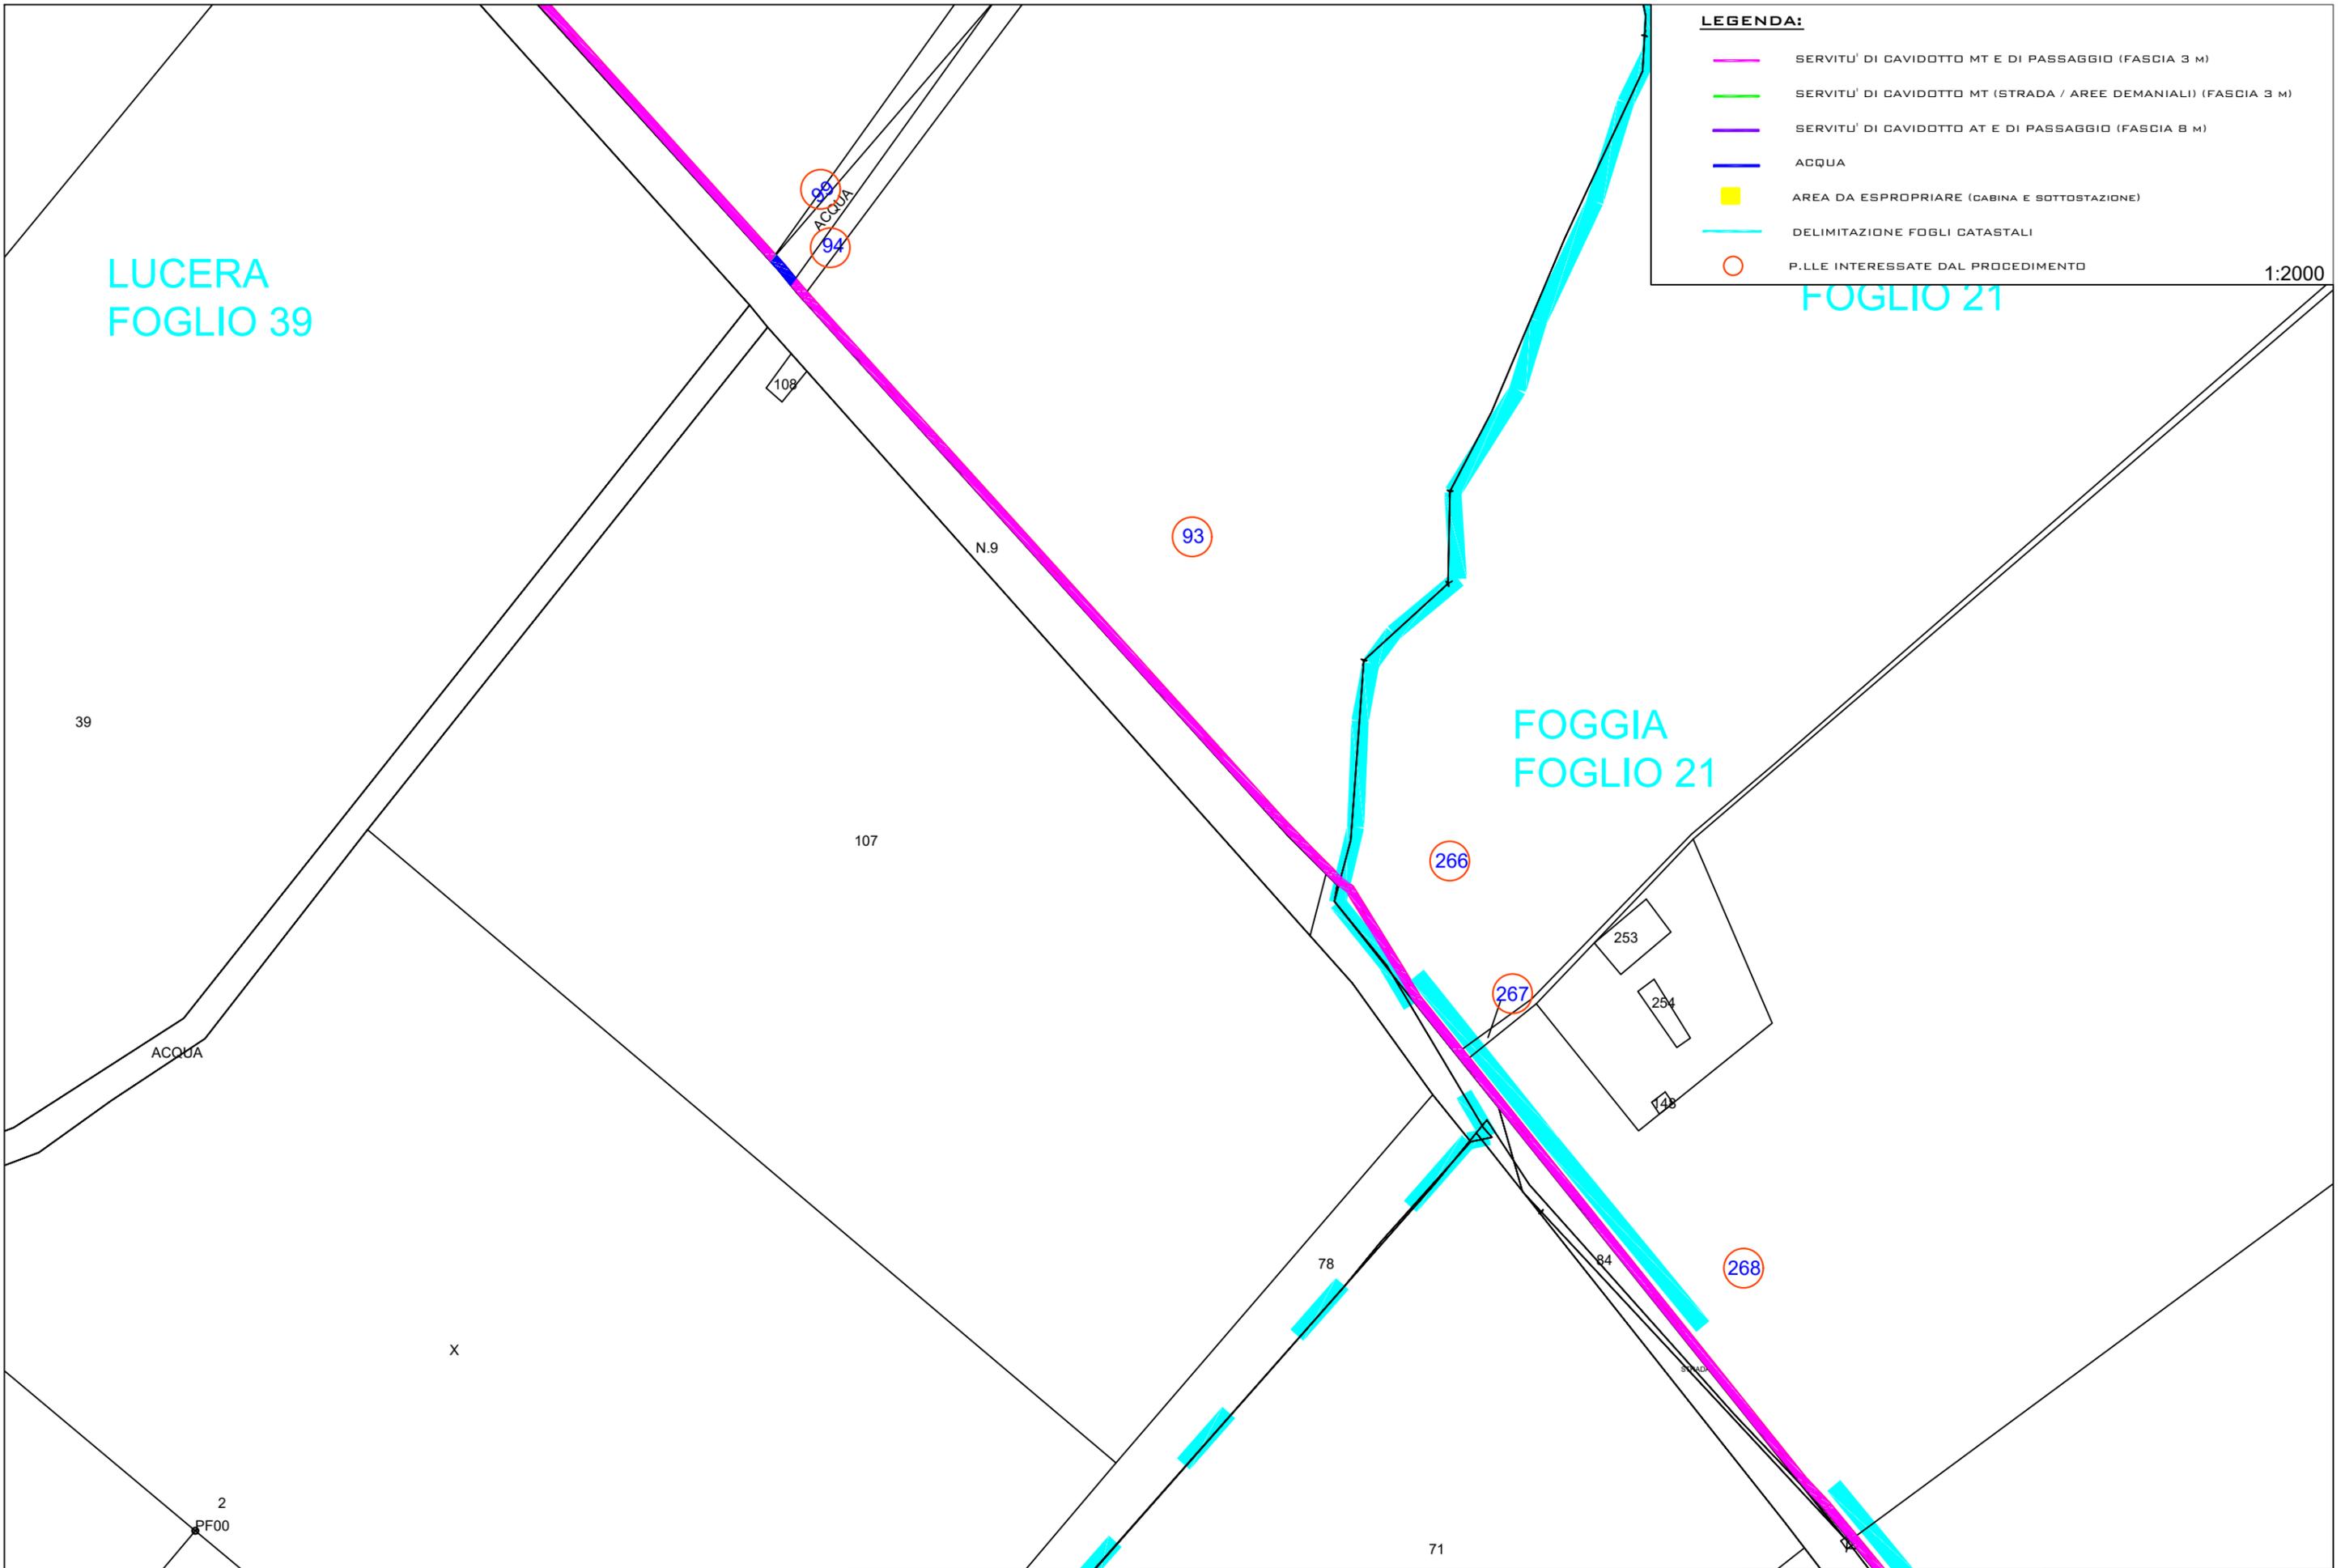


LUCERA
FOGLIO 38


LEGENDA:

- SERVITU' DI CAVIDOTTO MT E DI PASSAGGIO (FASCIA 3 M)
- SERVITU' DI CAVIDOTTO MT (STRADA / AREE DEMANIALI) (FASCIA 3 M)
- SERVITU' DI CAVIDOTTO AT E DI PASSAGGIO (FASCIA 8 M)
- ACQUA
- AREA DA ESPROPRIARE (CABINA E SOTTOSTAZIONE)
- DELIMITAZIONE FOGLI CATASTALI
- P.LLE INTERESSATE DAL PROCEDIMENTO

1:2000

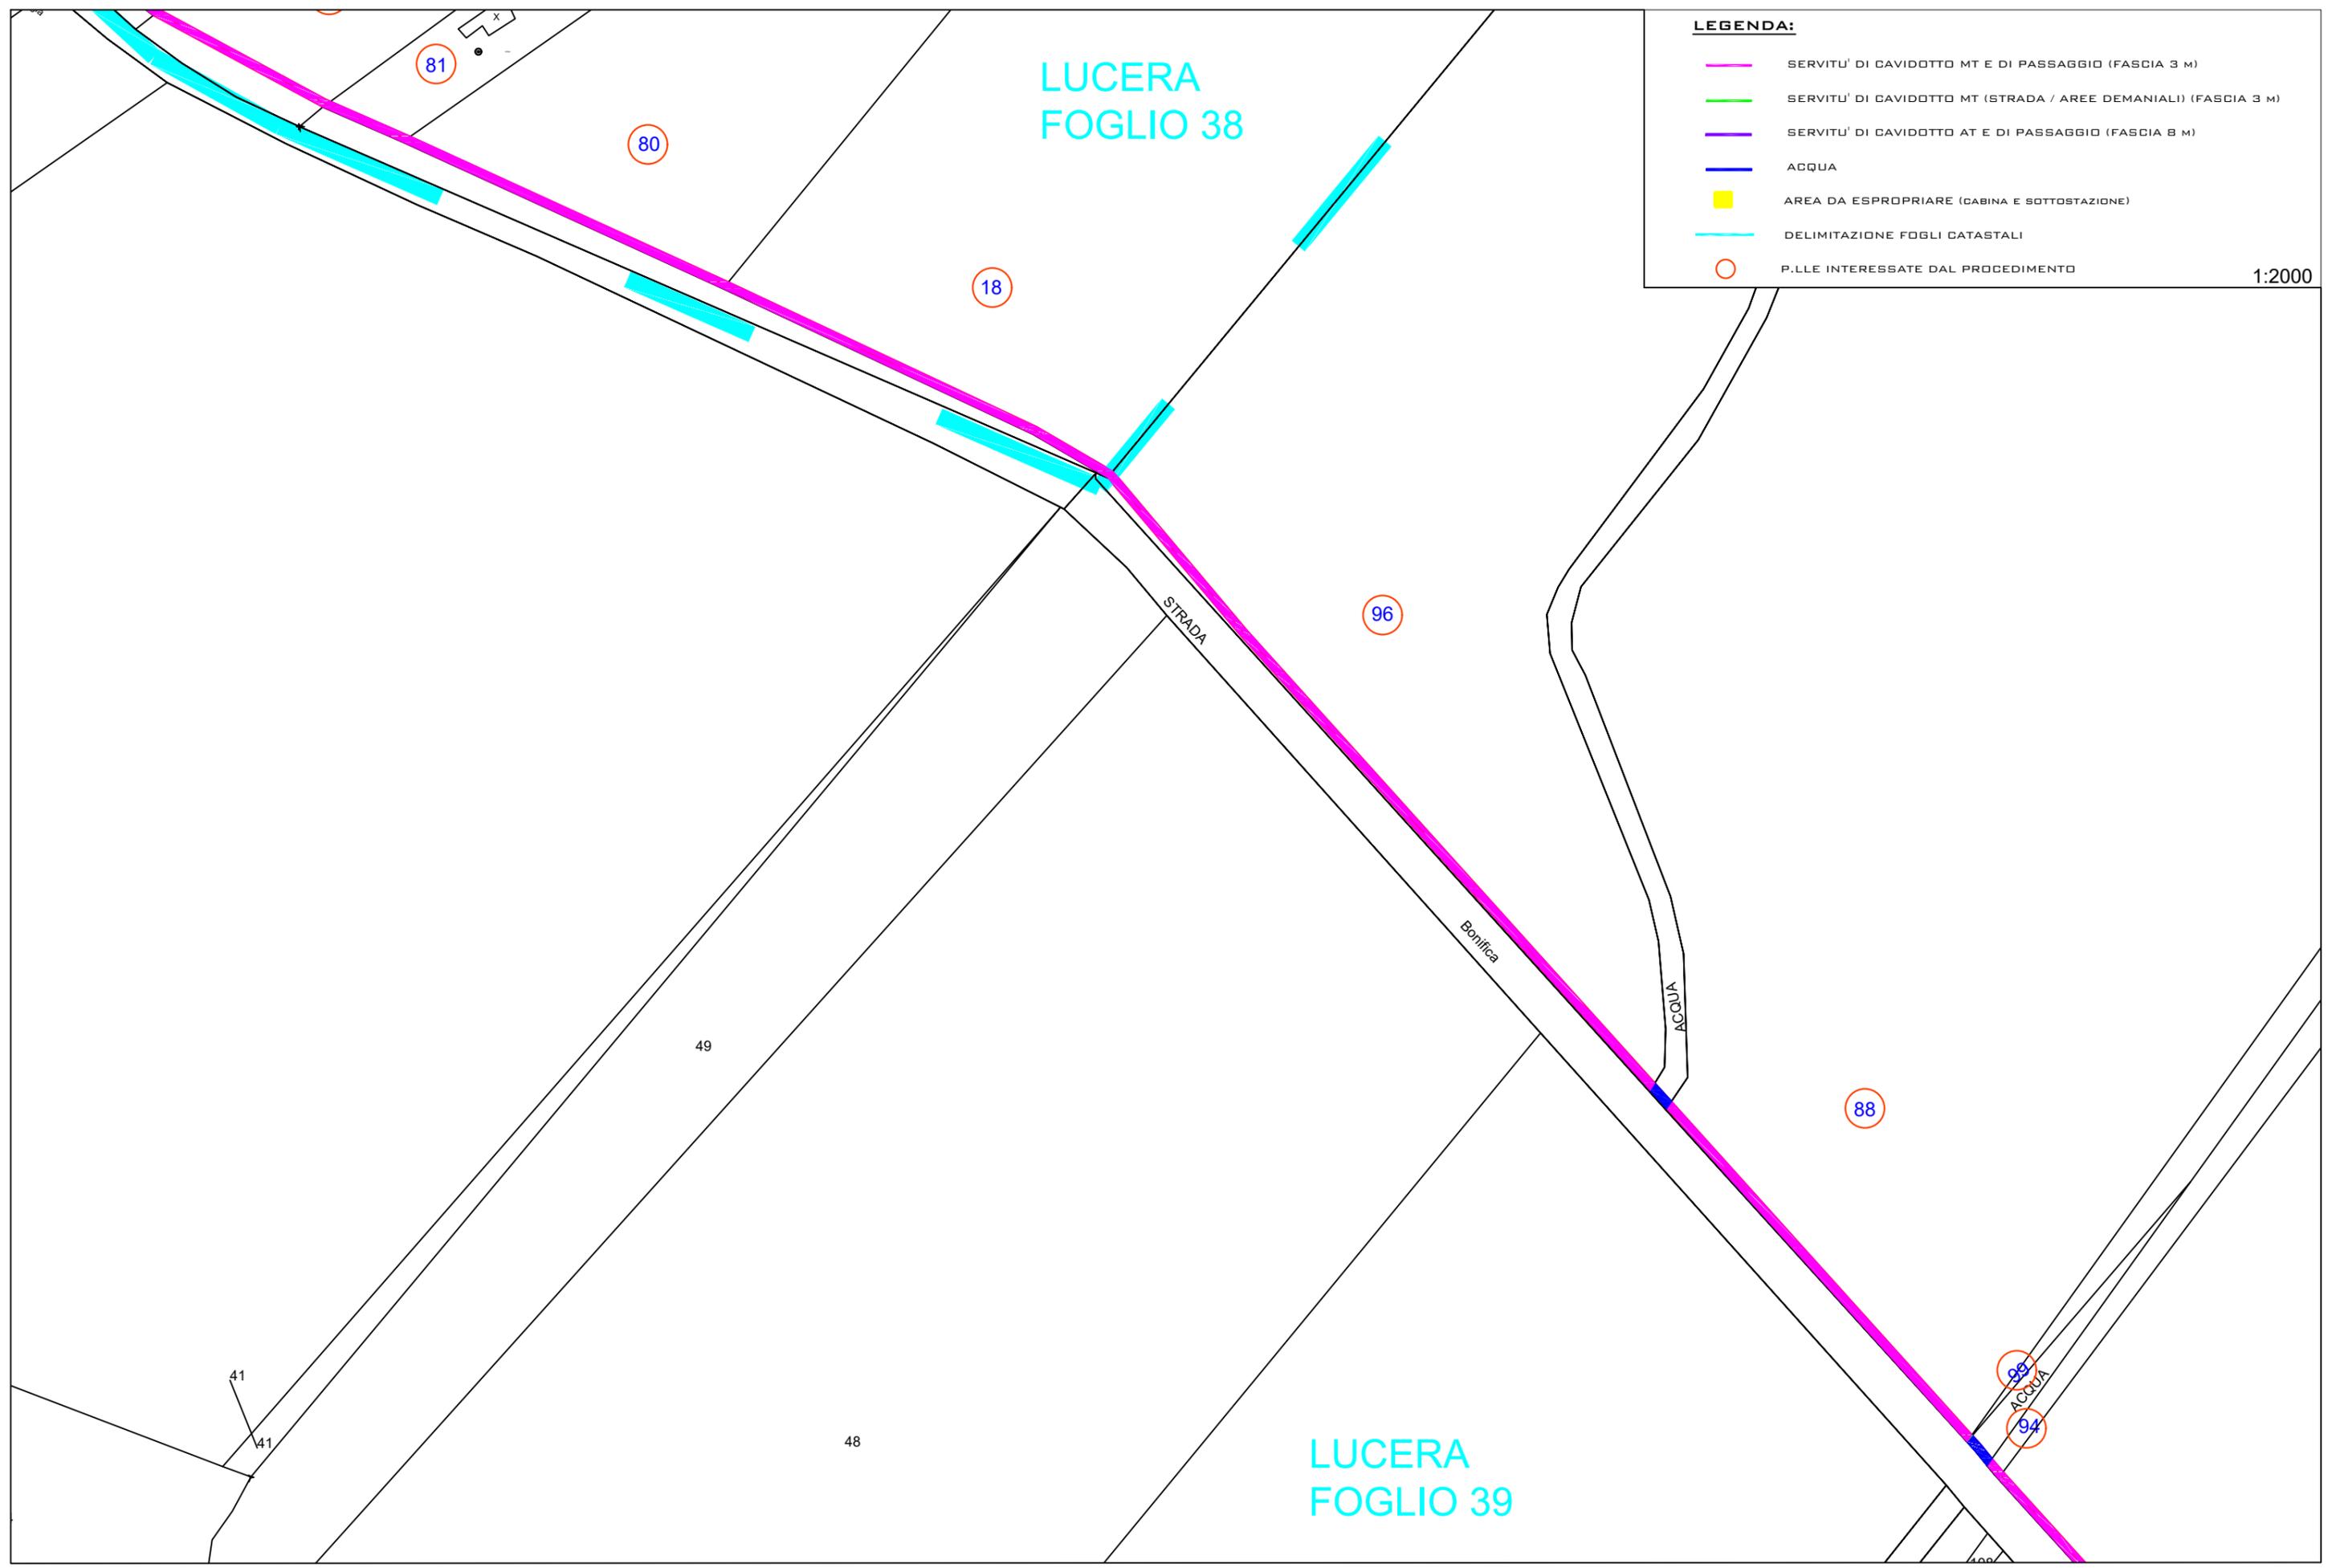

LUCERA
FOGLIO 39

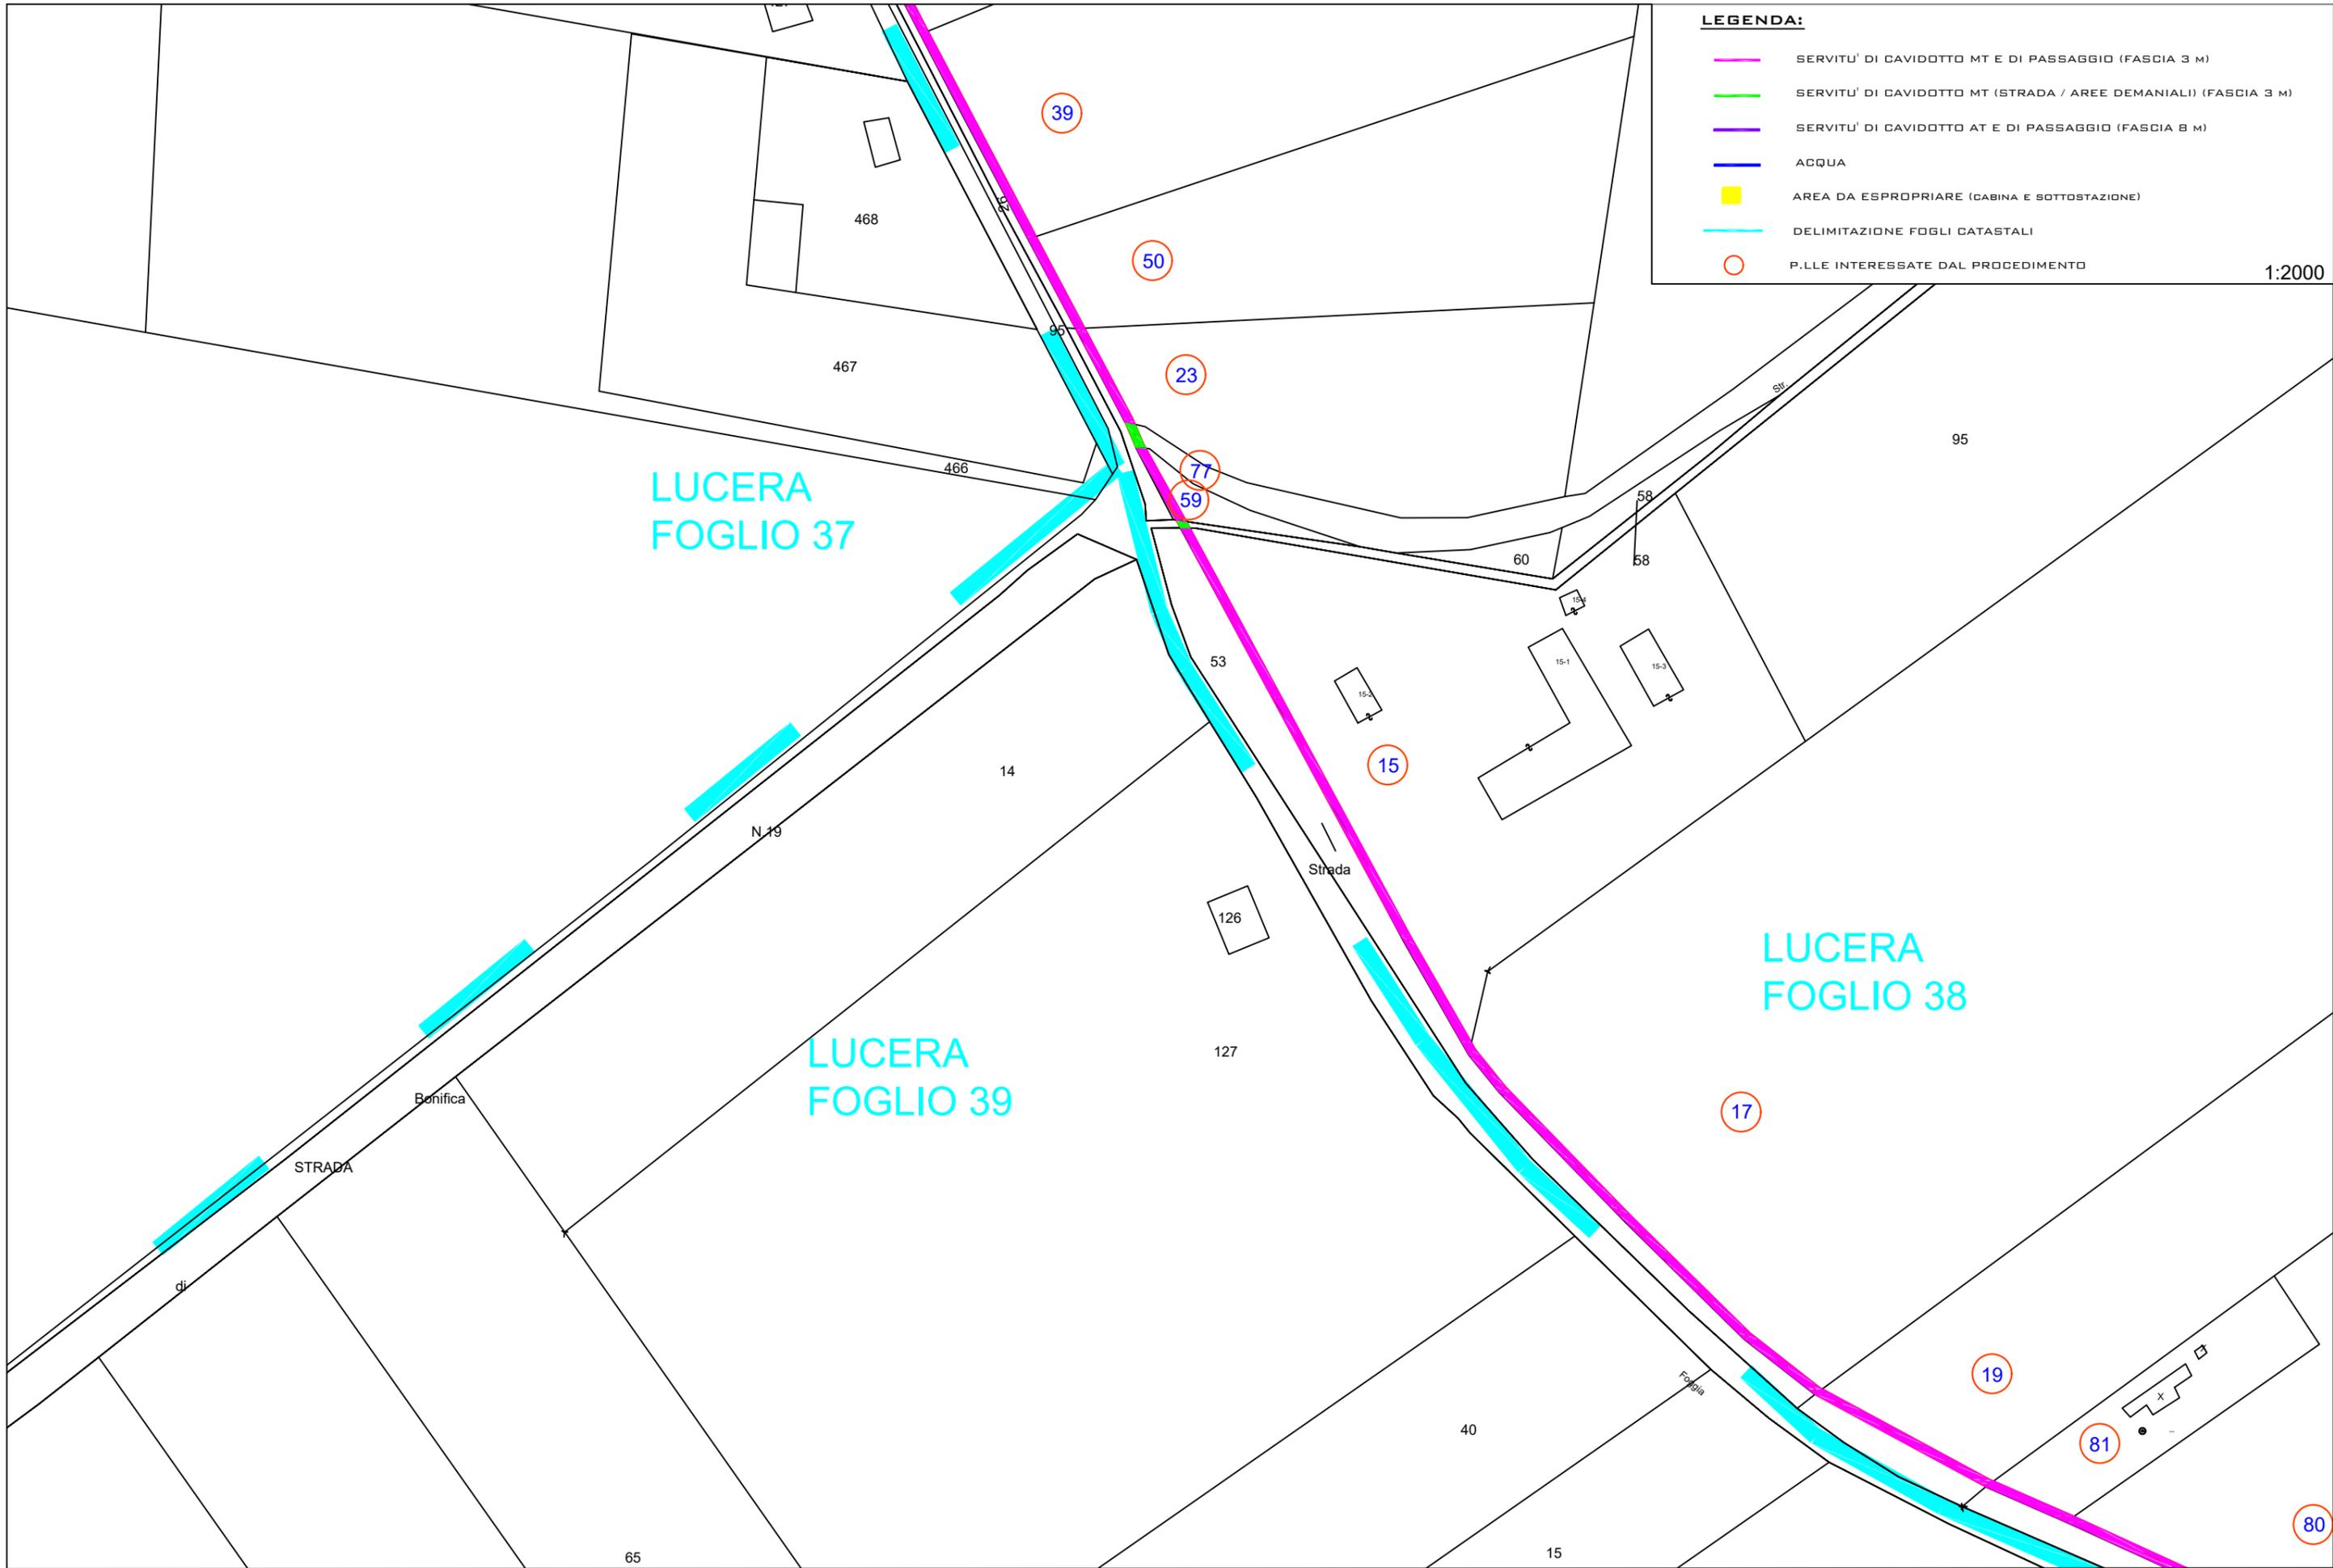

LEGENDA:

- SERVITU' DI CAVIDOTTO MT E DI PASSAGGIO (FASCIA 3 M)
- SERVITU' DI CAVIDOTTO MT (STRADA / AREE DEMANIALI) (FASCIA 3 M)
- SERVITU' DI CAVIDOTTO AT E DI PASSAGGIO (FASCIA 8 M)
- ACQUA
- AREA DA ESPROPRIARE (CABINA E SOTTOSTAZIONE)
- DELIMITAZIONE FOGLI CATASTALI
- P.LLE INTERESSATE DAL PROCEDIMENTO

1:2000

LUCERA
FOGLIO 37

LUCERA
FOGLIO 39

LUCERA
FOGLIO 38

STRADA

Bonifica

N.19

Strada

Foglia

39

50

23

77

59

15

17

19

81

80

468

467

466

95

60

58

58

53

14

126

127

15-1


15-3

40

15

65

di

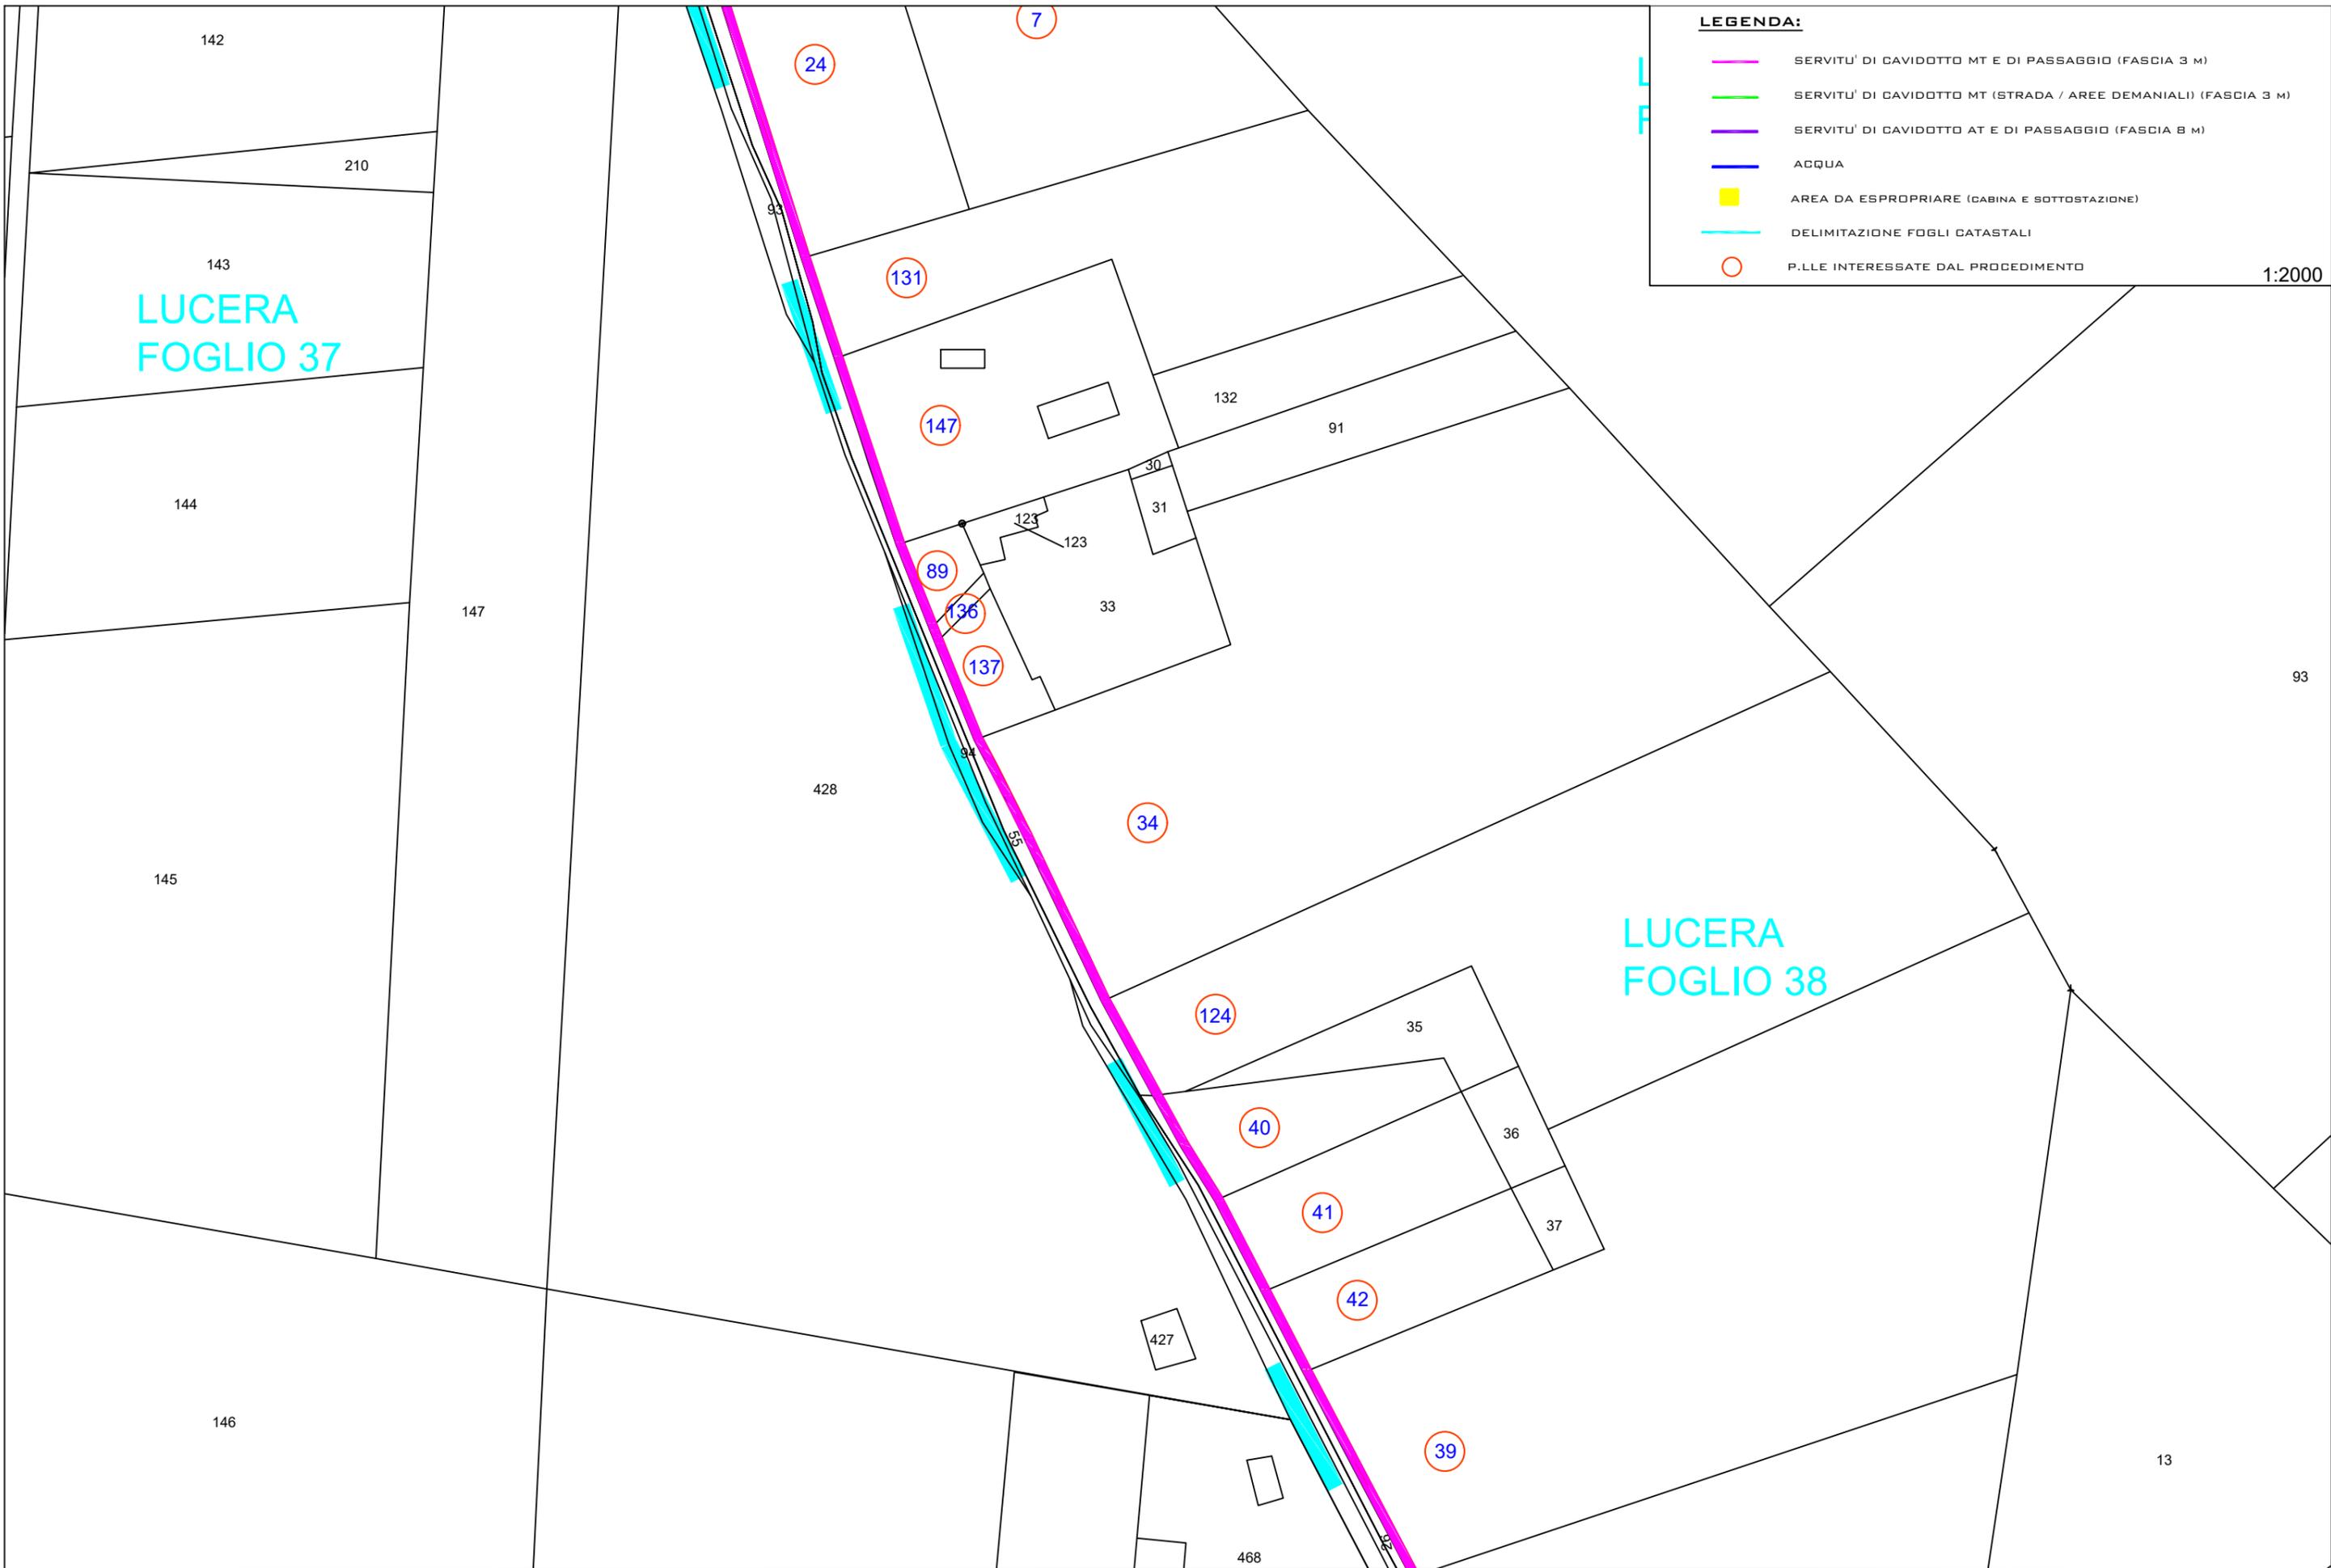

LEGENDA:

- SERVITU' DI CAVIDOTTO MT E DI PASSAGGIO (FASCIA 3 M)
- SERVITU' DI CAVIDOTTO MT (STRADA / AREE DEMANIALI) (FASCIA 3 M)
- SERVITU' DI CAVIDOTTO AT E DI PASSAGGIO (FASCIA 8 M)
- ACQUA
- AREA DA ESPROPRIARE (CABINA E SOTTOSTAZIONE)
- DELIMITAZIONE FOGLI CATASTALI
- P.LLE INTERESSATE DAL PROCEDIMENTO

1:2000

LUCERA
FOGLIO 37

LUCERA
FOGLIO 38

