



Legenda

- Tracker Fotovoltaici
- Viabilità Interna Impianto "A RASO"
- Area soggetta a sistemazione idraulica


- Pericolosità Idraulica PAI Puglia
- AP
 - MP
 - BP

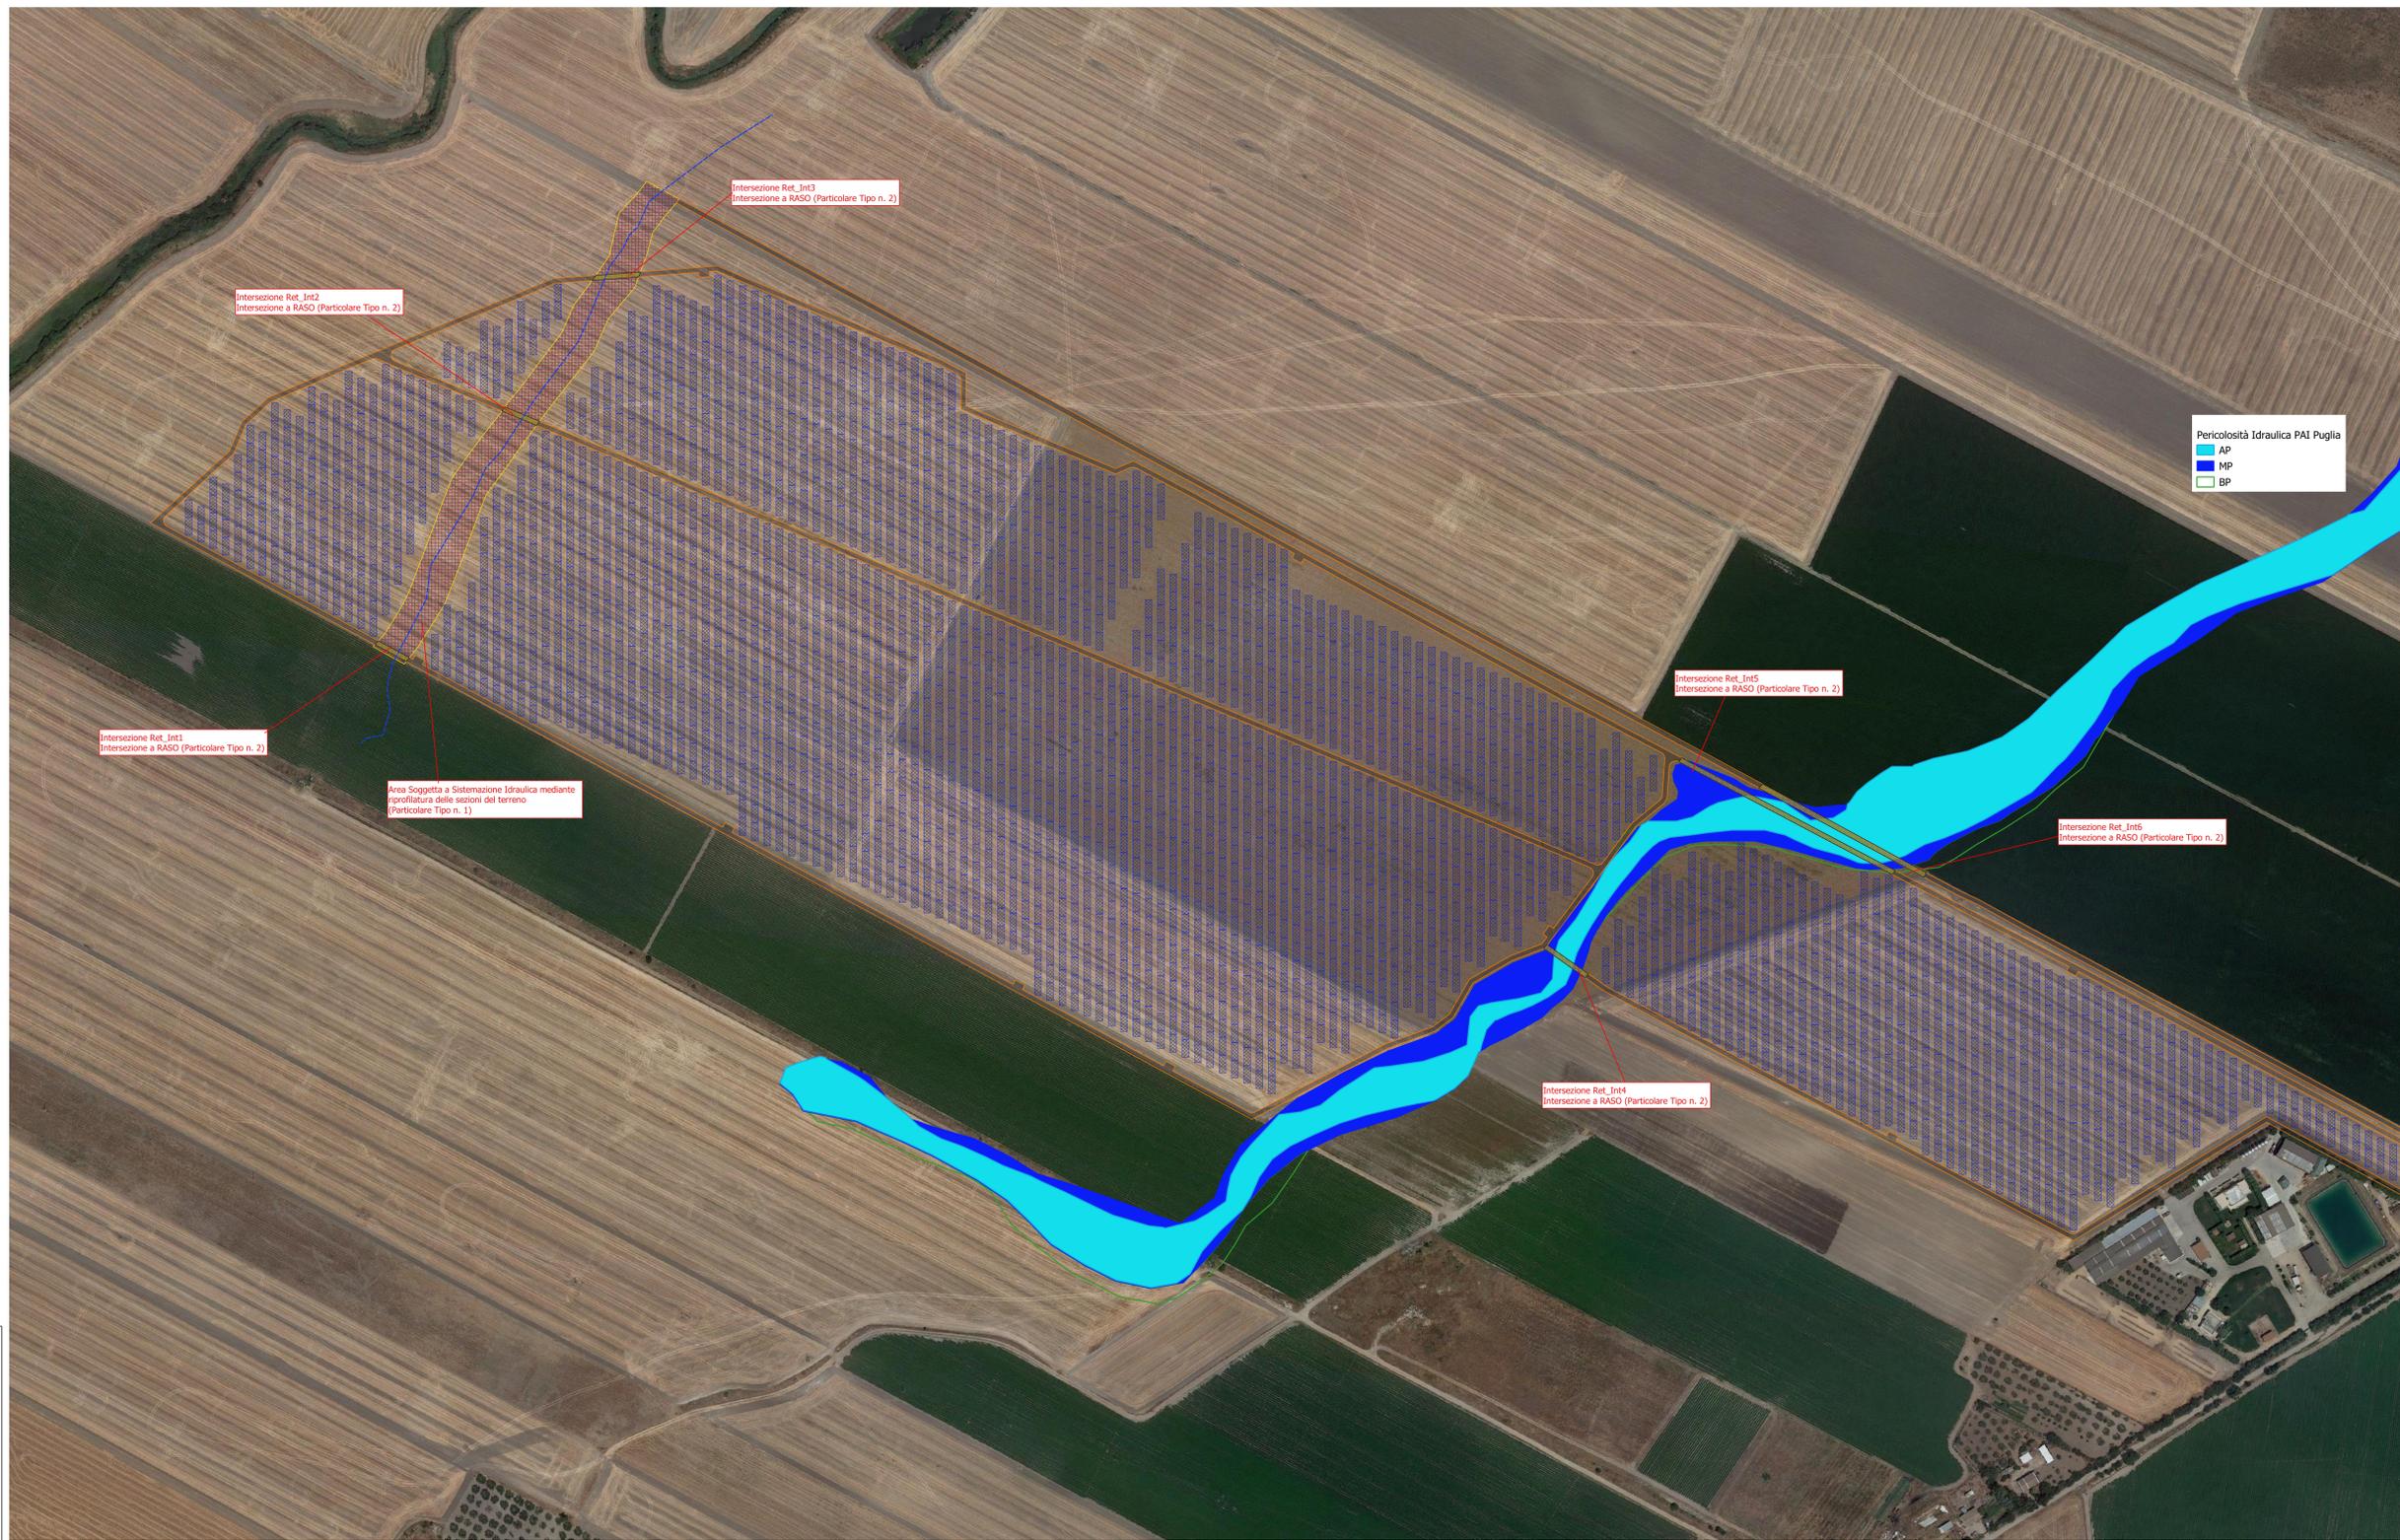

Particolare 1 - Sezione Tipo della Sistemazione Idraulica
(cfr. Elaborato PD01_19 Particolari e sezioni tipo delle opere)

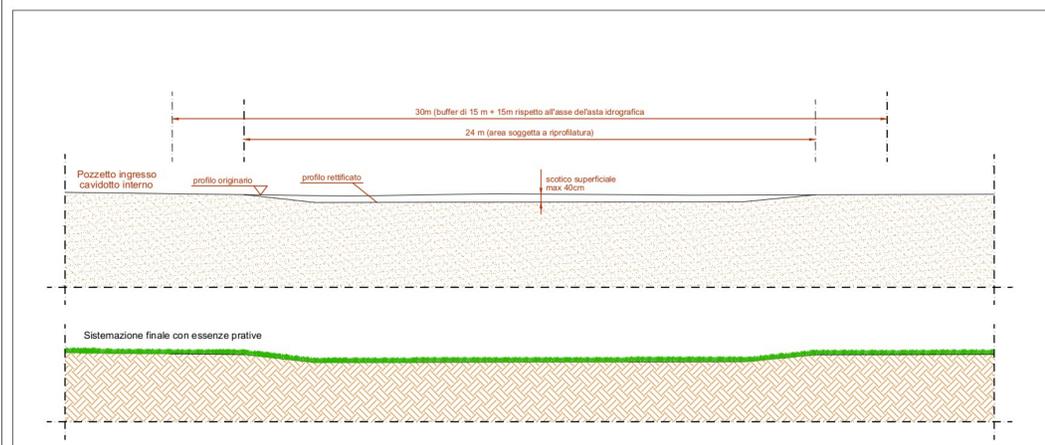

Particolare 2 - Sezione Tipo delle opere di attraversamento "A RASO"
(cfr. Elaborato PD01_19 Particolari e sezioni tipo delle opere)

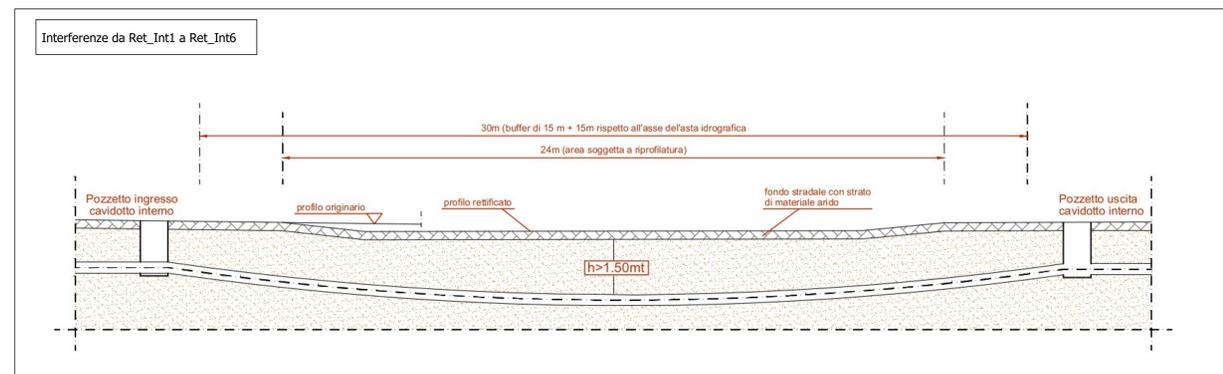

AGROVOLTAICO "VACCARELLA"

Progetto per la costruzione e l'esercizio di un impianto agrovoltaiico per la produzione di energia elettrica da fonte fotovoltaica e delle relative opere ed infrastrutture connesse, della potenza elettrica di 44,5056 MW DC e 36,0000 MW AC, con contestuale utilizzo del terreno ad attività agricole di qualità, apicoltura e attività sociali, da realizzare nel Comune di Lucera (FG) in località "Vaccarella"

PROGETTO DEFINITIVO

<p>Proponente dell'impianto PV: IL OS INE VACCARELLA S.r.l. INE VACCARELLA S.r.l. Via C. D'Ambrosio n. 6, 71016, San Severo (FG) PEC: inovacarella@legalmail.it</p>	<p>Gruppo di progettazione: Ing. Giovanni Montanarella - progettazione generale e progettazione elettrica Arch. Giuseppe Pulizzi - progettazione generale e coordinamento gruppo di lavoro Ing. Salvatore Di Croce - progettazione generale, studi e indagini idrologiche e idrauliche Dot. Arturo Urso - studi e progettazione agronomica Ing. Angela Cuozzo - studio d'impatto ambientale e analisi territoriali Geom. Donato Lenzi - studio d'impatto ambientale e rilievi topografici Dot. Geologo Baldassarre Franco La Tessa - studi e indagini geologiche, geotecniche e sismiche Dot.ssa Archeologa Paola Guacci - studi e indagini archeologiche Ing. Silvio Gallieri - valutazione d'impatto acustico</p>
<p>Proponente del progetto agronomico e Coordinatore generale e progettazione: M2 ENERGIA M2 ENERGIA S.r.l. Via C. D'Ambrosio n. 6, 71016, San Severo (FG) m2energia@gmail.com - m2energia@pec.it +39 0882 600963 - 340.8533113</p>	<p>Elaborato redatto da: Ing. Salvatore Di Croce Ordine degli Ingegneri - Provincia di Potenza - n. 1733</p>
<p>Spazio riservato agli uffici:</p>	

PD	Tabolo elaborato: Opere di sistemazione idraulica	Codice elaborato PD03_02
N. progetto: FG0LU01	N. commessa: Revis. 01 del: 13/09/2021	Formato di stampa: A0
Codice pratica: Revis. 02 del: 11/10/2021	Protocollo: Revis. 03 del: -	Scale: 1:2.000
Verificato il: -	Approvato il: -	Nome_file o identificatore: FG0LU01_PD03_02