





PLANIMETRIA STATO DI FATTO 1:1000

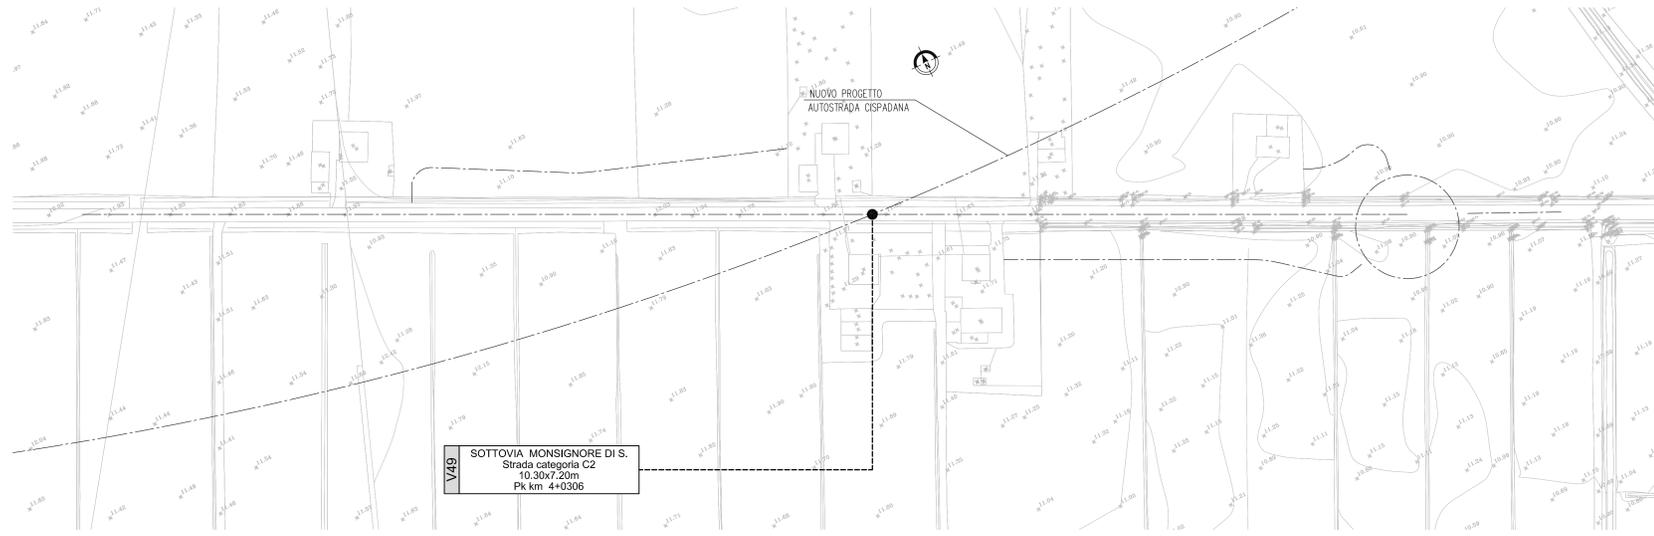

PLANIMETRIA DI PROGETTO SCALA 1:1000

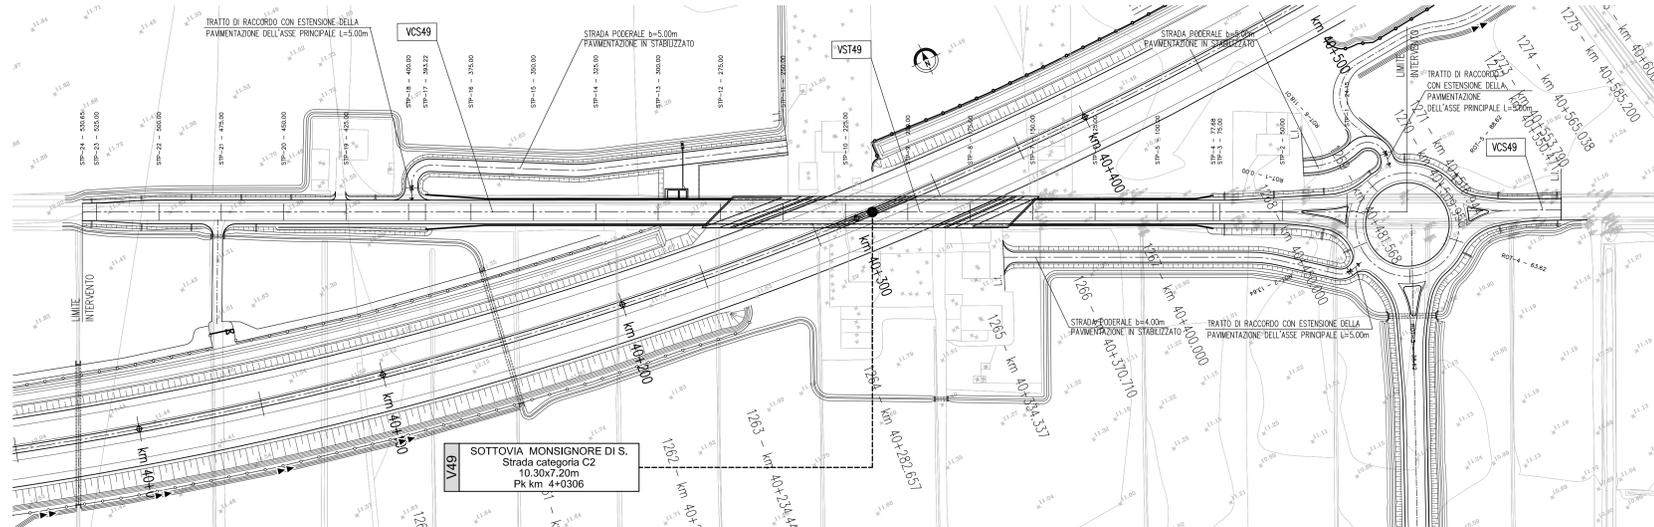

PLANIMETRIA DI TRACCIAMENTO SCALA 1:1000

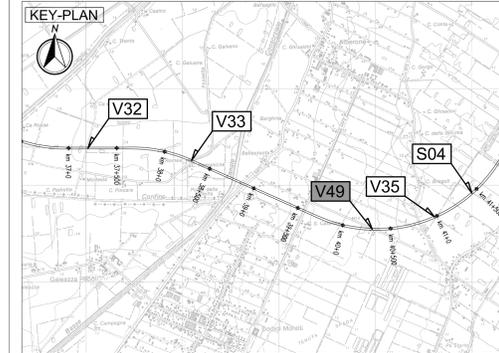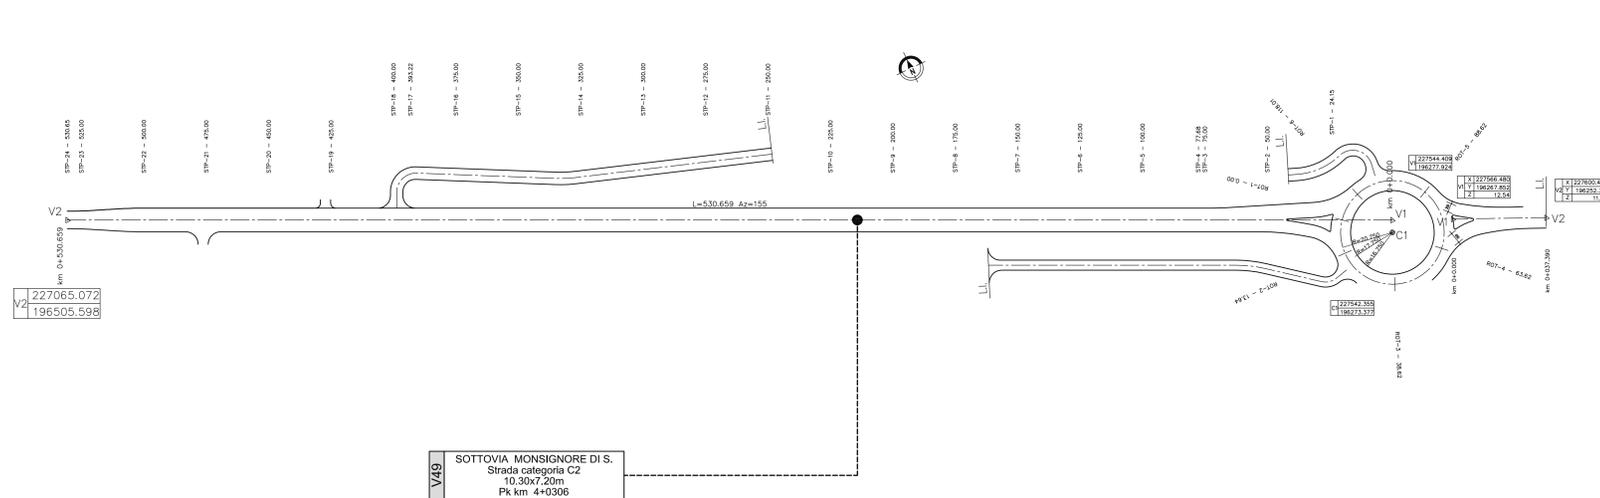

LEGENDA

- LI — LIMITE INTERVENTO
- ← → SVILUPPO VIABILITA' MINORE
- VERTICE PLANIMETRICO

ELABORATI DI RIFERIMENTO

PD_0_000_0000_0_GE_KT_01 - ELENCO NORMATIVE DI RIFERIMENTO
 PD_0_000_0000_0_GE_KT_02 - VITA UTILE E CLASSI D'USO DELLE OPERE
 PD_0_V00_0ST00_0_CM_ST_03 - SEZIONI TIPO - VIABILITA' CATEGORIA C2, Tavola 1/2
 PD_0_V00_0ST00_0_CM_ST_04 - SEZIONI TIPO - VIABILITA' CATEGORIA C2, Tavola 2/2
 PD_0_V00_VST00_0_CM_TP_04 - SOTTOVIA - PIAZZOLA INFANZO DI SOLLEVAMENTO

CARATTERISTICHE DEI MATERIALI

PER CARATTERISTICHE DEI MATERIALI VEDERE ELABORATO:
 PD_0_000_0000_0_GE_TB_01 - TABELLA MATERIALI E CLASSI DI ESPOSIZIONE CALCESTRUZZO

NOTE

- _TUTTE LE Misure SONO ESPRESSE IN CENTIMETRI
- _TUTTE LE QUOTE ALTIMETRICHE SONO ESPRESSE IN METRI s.l.m.
- _TUTTI GLI ANGOLI SONO ESPRESSE IN GRADI SESSADESIMALI
- _TUTTE LE PROGRESSIVE SONO ESPRESSE IN CHILOMETRI
- _TUTTE LE COORDINATE SONO ESPRESSE IN METRI

IL CONCESSIONARIO
ARC AUTOSTRADA REGIONALE CISPADANA

IL CONCESSIONARIO
Regione Emilia-Romagna

AUTOSTRADA REGIONALE CISPADANA
 DAL CASELLO DI REGGIOLO-ROLO SULLA A22
 AL CASELLO DI FERRARA SUD SULLA A13
 CODICE C.U.P. E81808000600009

PROGETTO DEFINITIVO

ASSE AUTOSTRADALE (COMPRESIVO DEGLI INTERVENTI LOCALI DI COLLEGAMENTO VIARIO AL SISTEMA AUTOSTRADALE)

PROGETTAZIONE STRADALE
 VIABILITA' INTERFERITA
 V49 - SOTTOVIA MONSIGNORE DI SOTTO
 PLANIMETRIA DI PROGETTO, TRACCIAMENTO E STATO DI FATTO

IL PROGETTISTA
PIACENTINI INGEGNERI S.r.l.
 Ing. Luca Piacentini
 Albo Ing. Bologna n° 4152

RESPONSABILE INTEGRAZIONE PRESTAZIONI SPECIALISTICHE
 Ing. Emilio Salsi
 Albo Ing. Reggio Emilia n° 545

IL CONCESSIONARIO
 Autostada Regionale Cispadana S.p.A.
 IL PRESIDENTE
 Giovanni Pizzetti

227065.072
 196505.598

G									
F									
E									
D									
C									
B									
A	17.04.2012	Emissione					Manfredini	Piacentini	Salsi
IDENTIFICAZIONE ELABORATO		DESCRIZIONE	REDAZIONE	CONTROLLI	APPROVAZIONE				
NOV. 2011	PRO	PROGETTO	PIACENTINI	PIACENTINI	PIACENTINI				
NOV. 2011	PRO	PROGETTO	PIACENTINI	PIACENTINI	PIACENTINI				
MAGGIO 2012						SCALA 1:1000			