PROFILO MONSIGNORE
SEZIONE STP-13
PROGRESSIVA 300.00

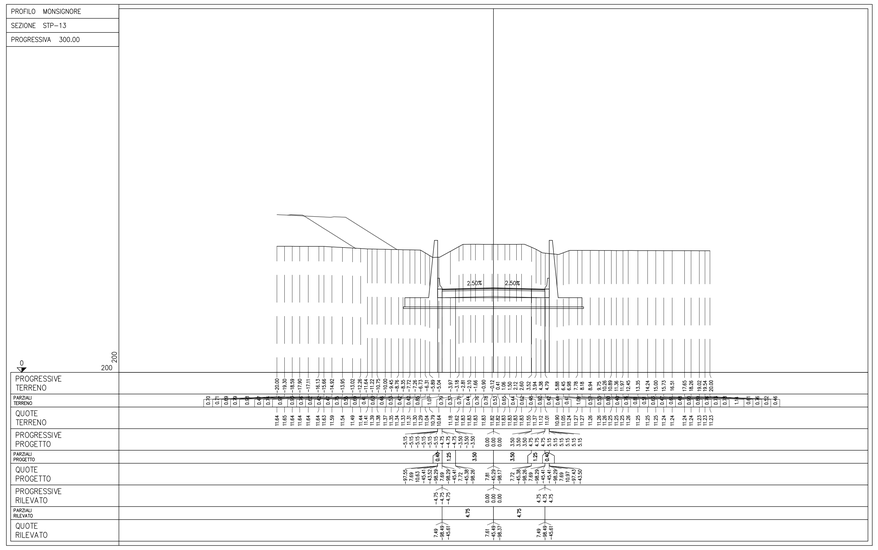

PROFILO MONSIGNORE
SEZIONE STP-14
PROGRESSIVA 325.00

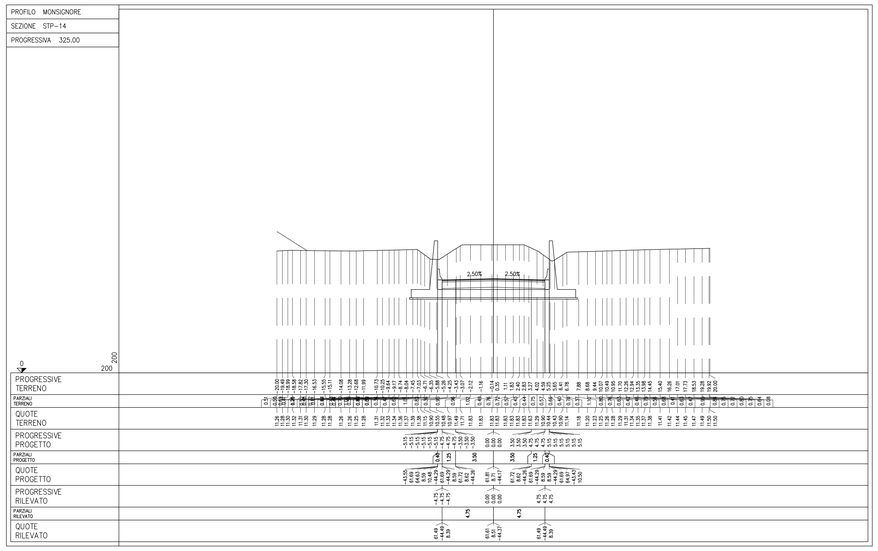

PROFILO MONSIGNORE
SEZIONE STP-15
PROGRESSIVA 350.00

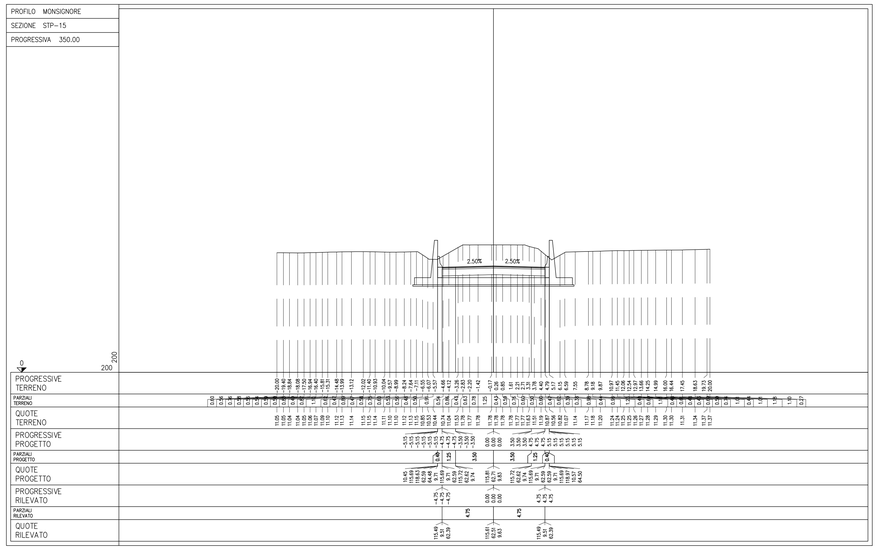

PROFILO MONSIGNORE
SEZIONE STP-16
PROGRESSIVA 375.00

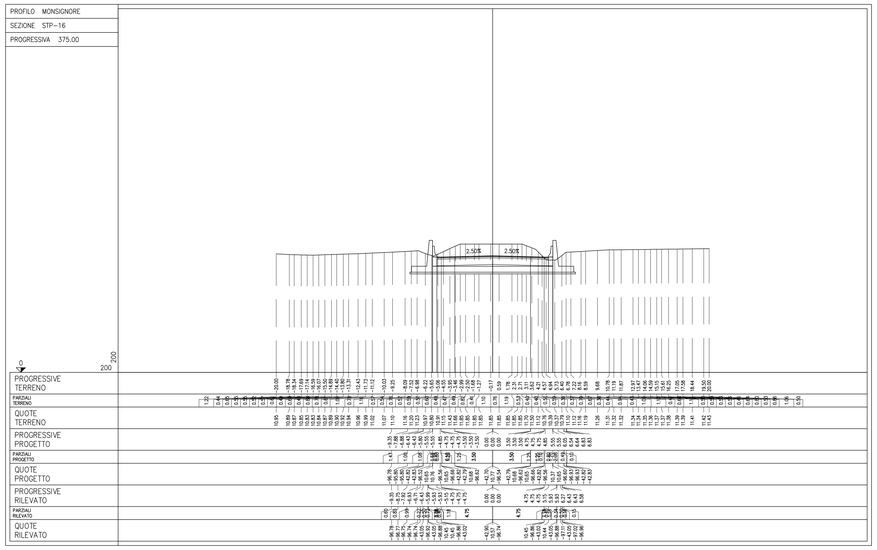

PROFILO MONSIGNORE
SEZIONE STP-17
PROGRESSIVA 393.22

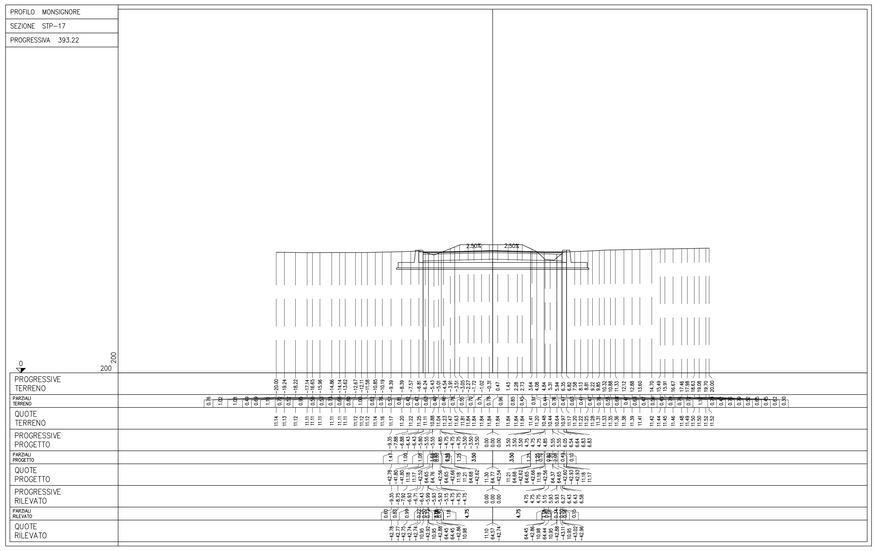

PROFILO MONSIGNORE
SEZIONE STP-18
PROGRESSIVA 400.00

BASE	
C1	1.10 mq.
VEGETALE	
D1	2.67 mq.
D2	0.47 mq.
Totale:	3.14 mq.
FONDAZIONE	
H1	7.32 mq.
RILEVATO	
RI1	0.24 mq.
RI2	0.01 mq.
Totale:	0.25 mq.
SCAVO	
S1	6.61 mq.
USURA	
ut1	9.68 ml.
BINDER	
bi1	9.88 ml.
BONIFICA	
bb1	3.13 ml.
bb2	3.60 ml.
Totale:	6.73 ml.
COMPATTAZIONE	
co1	9.50 ml.
co2	0.22 ml.
Totale:	9.72 ml.
DEMOLIZIONE SOVRASTRUTTURA	
ed1	5.53 ml.
INERBIMENTO	
I1	4.50 ml.
I2	1.79 ml.
Totale:	6.29 ml.
SCOTICO DUNA	
sd1	3.36 ml.
SCOTICO RILEVATO	
sr1	3.13 ml.
sr2	3.60 ml.
Totale:	6.73 ml.

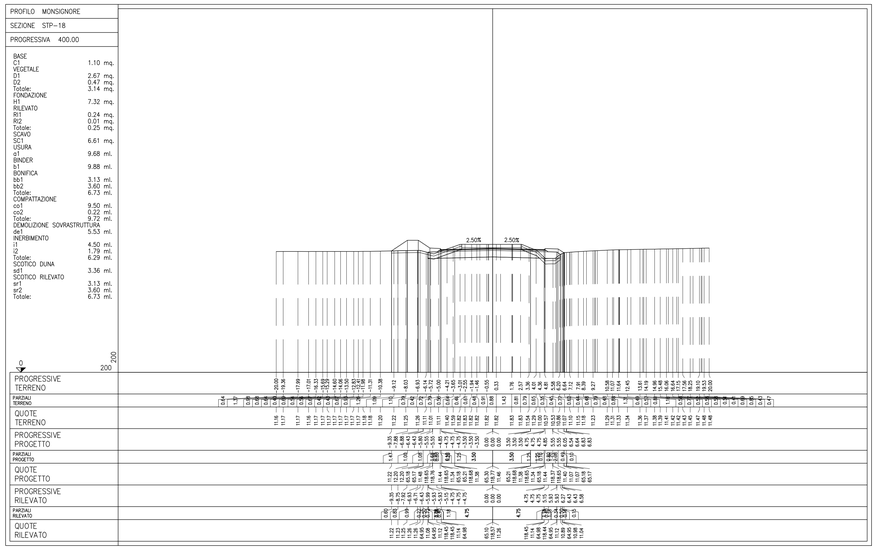

KEY-PLAN

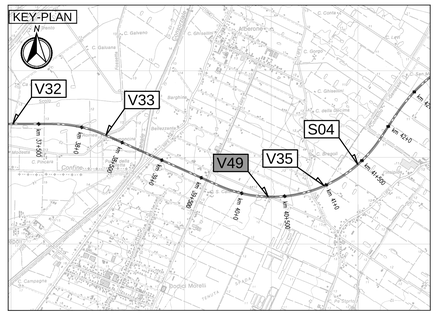

LEGENDA

ELABORATI DI RIFERIMENTO

PD_0_000_00000_0_GE_KT_01 - ELENCO NORMATIVE DI RIFERIMENTO
PD_0_000_00000_0_GE_KT_02 - VITA UTILE E CLASSI D'USO DELLE OPERE
PD_0_V00_0ST00_0_OM_ST_03 - SEZIONI TIPO - VIABILITA' CATEGORIA C2. Tavola 1/2
PD_0_V00_0ST00_0_OM_ST_04 - SEZIONI TIPO - VIABILITA' CATEGORIA C2. Tavola 2/2
PD_0_V00_VST00_0_OM_TP_04 - SOTTOVIA - PIAZZOLA IMPIANTO DI SOLLEVAMENTO

CARATTERISTICHE DEI MATERIALI

PER CARATTERISTICHE DEI MATERIALI VEDERE ELABORATO :
PD_0_000_00000_0_GE_TB_01 - TABELLA MATERIALI E CLASSI DI ESPOSIZIONE CALCESTRUZZO

NOTE

IL CONCEDENTE

Regione Emilia-Romagna

IL CONCESSIONARIO

ARC AUTOSTRADA REGIONALE CISPADANA

AUTOSTRADA REGIONALE CISPADANA

DAL CASELLO DI REGGIOLO-ROLO SULLA A22 AL CASELLO DI FERRARA SUD SULLA A13

CODICE C.U.P. E81B08000060009

PROGETTO DEFINITIVO

ASSE AUTOSTRADALE (COMPRENSIVO DEGLI INTERVENTI LOCALI DI COLLEGAMENTO VIARIO AL SISTEMA AUTOSTRADALE)

PROGETTAZIONE STRADALE

VIABILITA' INTERFERITA

V49 - SOTTOVIA MONSIGNORE DI SOTTO

SEZIONI TRASVERSALI TAVOLA 4/5

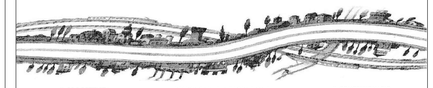

IL PROGETTISTA

PIACENTINI INGEGNERI S.r.l.
Ing. Luca Piacentini
Albo Ing. Bologna n° 4152

RESPONSABILE INTEGRAZIONE PRESTAZIONI SPECIALISTICHE
Ing. Emilio Salsi
Albo Ing. Reggio Emilia n° 945

IL CONCESSIONARIO
Autostrada Regionale Cispadana S.p.A.
IL PRESIDENTE
Graziano Pattuzzi

REV.	DATA	DESCRIZIONE	REDAZIONE	CONTROLLO	APPROVAZIONE
G					
F					
E					
D					
C					
B					
A	17.04.2012	Emissione	Manfredini	Piacentini	Salsi

IDENTIFICAZIONE ELABORATO

NUM. PROGR.	FASE	LOTTO	GRUPPO	CODICE OPERA WBS	TRATTO OPERA	AMBITO	TIPO ELABORATO	PROGRESSIVO	REV.
2 1 1 8	P D	0	V 4 9	V C S 4 9	D	S D	S Z	0 4	A

DATA: MAGGIO 2012
SCALA: 1:200

IL PRESENTE DOCUMENTO NON POTRA' ESSERE COPIATO, RIPRODOTTO O ALTRIMENTI PUBBLICATO, IN TUTTO O IN PARTE, SENZA IL CONSENSO SCRITTO DEL CONCESSIONARIO. OGNI UTILIZZO NON AUTORIZZATO SARA' PERSEGUITO A NORMA DI LEGGE
THIS DOCUMENT MAY NOT BE COPIED, REPRODUCED OR PUBLISHED, EITHER IN PART OR IN ITS ENTIRETY, WITHOUT THE WRITTEN PERMISSION OF ARCESA CONCESSIONA. UNAUTHORIZED USE WILL BE PROSECUTED BY LAW.