CONFIGURAZIONE
tracker intersasse 9
501 traker da 60 moduli = 30060
30060 x 665 =19.9899 MW DC
7 Trasformazione 21 MW AC
Rapporto DC/AC 1

Storage
10MW
8 Container da 2.5 MWH tot 20 MWh

SOTTOCAMPO 1
72 traker da 60 moduli
72 x 60 = 4320 pannelli
4320 x 665 = 2.8728 MW

SOTTOCAMPO 2
72 traker da 60 moduli
72 x 60= 4320 pannelli
4320 x 665 = 2.8728 MW

SOTTOCAMPO 3
71 traker da 60 moduli
71 x 60 = 4260 pannelli
4260 x 665 = 2.8329 MW

SOTTOCAMPO 4
72 traker da 60 moduli
72 x 60 = 4320 pannelli
4320 x 665 = 2.8728 MW

SOTTOCAMPO 5
71 traker da 60 moduli
71 x 60 = 4260 pannelli
4260 x 665 = 2.8329 MW

SOTTOCAMPO 6
72 traker da 60 moduli
72 x 60 = 4320 pannelli
4320 x 665 = 2.8728 MW

SOTTOCAMPO 7
71 traker da 60 moduli
71 x 60 = 4260 pannelli
4260 x 665 = 2.8329 MW

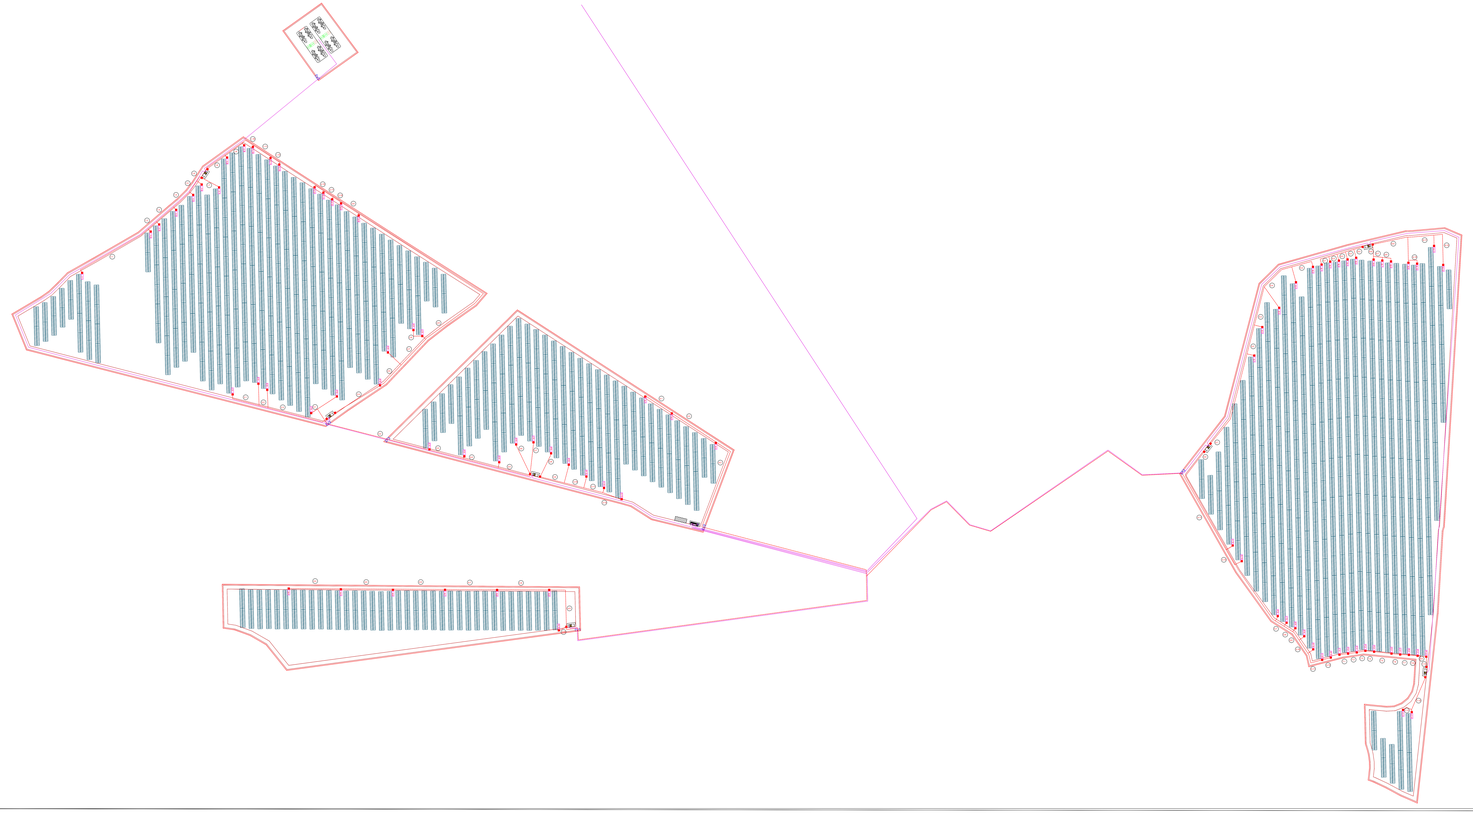

SOTTOCAMPO 1 LISTA CAVIDOTTI IN CA	
1-1	N. 1 cavidotti Ø110 mm
1-2	N. 2 cavidotti Ø110 mm
1-3	N. 3 cavidotti Ø110 mm
1-4	N. 4 cavidotti Ø110 mm
1-5	N. 5 cavidotti Ø110 mm
1-6	N. 6 cavidotti Ø110 mm
1-7	N. 1 cavidotti Ø110 mm
1-8	N. 5 cavidotti Ø110 mm
1-9	N. 4 cavidotti Ø110 mm
1-10	N. 3 cavidotti Ø110 mm
1-11	N. 2 cavidotti Ø110 mm
1-12	N. 1 cavidotti Ø110 mm

SOTTOCAMPO 2 LISTA CAVIDOTTI IN CA	
2-1	N. 1 cavidotti Ø110 mm
2-2	N. 2 cavidotti Ø110 mm
2-3	N. 3 cavidotti Ø110 mm
2-4	N. 9 cavidotti Ø110 mm
2-5	N. 8 cavidotti Ø110 mm
2-6	N. 1 cavidotti Ø110 mm
2-7	N. 7 cavidotti Ø110 mm
2-8	N. 5 cavidotti Ø110 mm
2-9	N. 4 cavidotti Ø110 mm
2-10	N. 3 cavidotti Ø110 mm
2-11	N. 2 cavidotti Ø110 mm
2-12	N. 1 cavidotti Ø110 mm

SOTTOCAMPO 3 LISTA CAVIDOTTI IN CA	
3-1	N. 1 cavidotti Ø110 mm
3-2	N. 2 cavidotti Ø110 mm
3-3	N. 3 cavidotti Ø110 mm
3-4	N. 4 cavidotti Ø110 mm
3-5	N. 5 cavidotti Ø110 mm
3-6	N. 1 cavidotti Ø110 mm
3-7	N. 1 cavidotti Ø110 mm
3-8	N. 1 cavidotti Ø110 mm
3-9	N. 4 cavidotti Ø110 mm
3-10	N. 3 cavidotti Ø110 mm
3-11	N. 2 cavidotti Ø110 mm
3-12	N. 1 cavidotti Ø110 mm

SOTTOCAMPO 4 LISTA CAVIDOTTI IN CA	
4-1	N. 1 cavidotti Ø110 mm
4-2	N. 2 cavidotti Ø110 mm
4-3	N. 3 cavidotti Ø110 mm
4-4	N. 1 cavidotti Ø110 mm
4-5	N. 2 cavidotti Ø110 mm
4-6	N. 3 cavidotti Ø110 mm
4-7	N. 4 cavidotti Ø110 mm
4-8	N. 5 cavidotti Ø110 mm
4-9	N. 6 cavidotti Ø110 mm
4-10	N. 1 cavidotti Ø110 mm
4-11	N. 2 cavidotti Ø110 mm
4-12	N. 1 cavidotti Ø110 mm

SOTTOCAMPO 5 LISTA CAVIDOTTI IN CA	
5-1	N. 5 cavidotti Ø110 mm
5-2	N. 4 cavidotti Ø110 mm
5-3	N. 3 cavidotti Ø110 mm
5-4	N. 2 cavidotti Ø110 mm
5-5	N. 1 cavidotti Ø110 mm
5-6	N. 7 cavidotti Ø110 mm
5-7	N. 6 cavidotti Ø110 mm
5-8	N. 5 cavidotti Ø110 mm
5-9	N. 4 cavidotti Ø110 mm
5-10	N. 3 cavidotti Ø110 mm
5-11	N. 2 cavidotti Ø110 mm
5-12	N. 1 cavidotti Ø110 mm

SOTTOCAMPO 6 LISTA CAVIDOTTI IN CA	
6-1	N. 1 cavidotti Ø110 mm
6-2	N. 2 cavidotti Ø110 mm
6-3	N. 3 cavidotti Ø110 mm
6-4	N. 4 cavidotti Ø110 mm
6-5	N. 5 cavidotti Ø110 mm
6-6	N. 3 cavidotti Ø110 mm
6-7	N. 2 cavidotti Ø110 mm
6-8	N. 1 cavidotti Ø110 mm
6-9	N. 4 cavidotti Ø110 mm
6-10	N. 1 cavidotti Ø110 mm
6-11	N. 2 cavidotti Ø110 mm
6-12	N. 1 cavidotti Ø110 mm

SOTTOCAMPO 7 LISTA CAVIDOTTI IN CA	
7-1	N. 1 cavidotti Ø110 mm
7-2	N. 2 cavidotti Ø110 mm
7-3	N. 3 cavidotti Ø110 mm
7-4	N. 4 cavidotti Ø110 mm
7-5	N. 5 cavidotti Ø110 mm
7-6	N. 6 cavidotti Ø110 mm
7-7	N. 7 cavidotti Ø110 mm
7-8	N. 8 cavidotti Ø110 mm
7-9	N. 9 cavidotti Ø110 mm
7-10	N. 10 cavidotti Ø110 mm
7-11	N. 1 cavidotti Ø110 mm
7-12	N. 2 cavidotti Ø110 mm

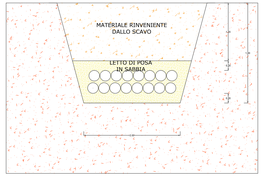

N

LEGENDA
Recinzione
Viabilità di servizio
Cavidotto MT
Cavidotto AT
Cancello di ingresso
Tracker da 60 moduli FV
Cabina trasformazione sottocampi
Cabina Uffici e deposito
Cabina Smistamento Parallelo

REGIONE BASILICATA	PROVINCIA DI POTENZA	COMUNE DI MONTEMILONE

Denominazione impianto: **STERPARA 2**

Ubicazione: Comune di Montemilone (PZ) Località "Masseria Stelvera" | Foglio: 26/32 Particelle varie

PROGETTO DEFINITIVO

per la realizzazione di un impianto agrivoltaico da sbicare nel comune di Montemilone (PZ) in località "Masseria Sterpara Sottana", potenza nominale pari a 19.990 MW, con sistema di accumulo da 10 MW, e delle relative opere di connessione alla RTN ricadenti nello stesso comune.

PROPONENTE:
AMBRA SOLARE 28 S.r.l.
Via Turati, 40 - 20121 Milano
Cod. Fiscale: 97 ...
P. IVA: 10110010526
ambrasolare28@pec.net

ELABORATO: **PLANIMETRIE RETI ELETTRICHE**

Codice: A.12.b.7
Scala: 1:2.000

Revisione n.	Data	Descrizione	Redatto	Verificato	Approvato
00	07/2022	Emissione			

Titolo: Piano tecnico delle opere(relazione di riferimento D.Lgs.387/03 e D.Lgs.152/06 e ss.m.i.)

IL PROGETTISTA:
Dott. Ing Saverio Grantaglia
Via Caduti di Marcinelle n.179
75100 Matera (MT)
Ordine degli Ingegneri di Bari n. 5663
PEC: saverio.grantaglia@ingpec.eu
Cell: 3398501060

Timbro professionale: Ordine degli Ingegneri della Provincia di Bari Ing. Saverio Grantaglia n. 5663

Spazio riservato agli Enti

IL TECNICO:
Dott. Ing Saverio Grantaglia
Via Caduti di Marcinelle n.179
75100 Matera (MT)
Ordine degli Ingegneri di Bari n. 5663
PEC: saverio.grantaglia@ingpec.eu
Cell: 3398501060

Tutti i diritti sono riservati, la riproduzione anche parziale del disegno è vietata.