



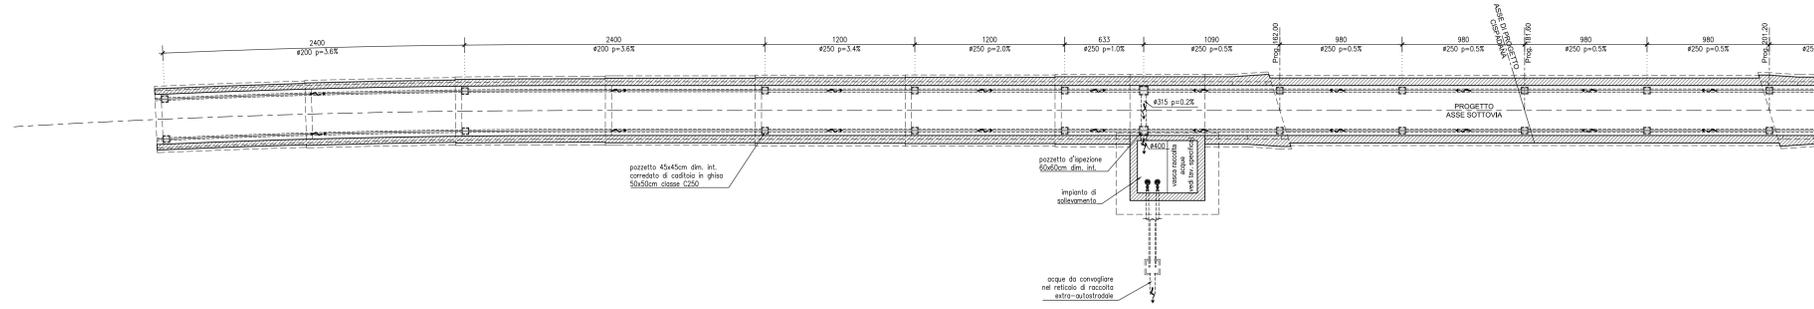


PIANTA SMALTIMENTO ACQUE DI PIATTAFORMA (parte 1 di 2)
scala 1:200

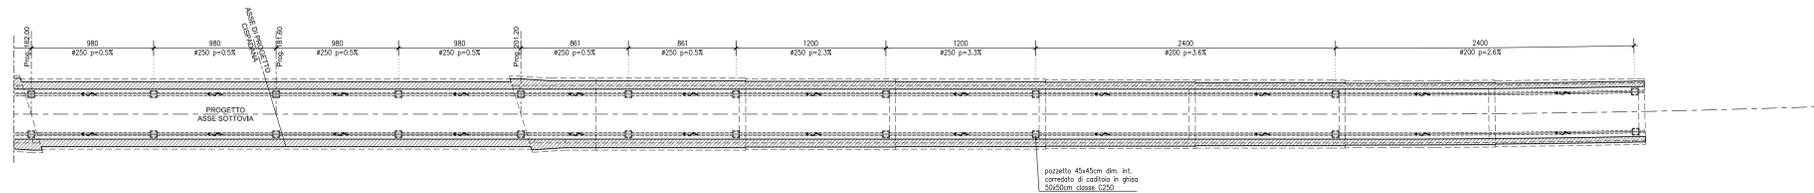


PIANTA SMALTIMENTO ACQUE DI PIATTAFORMA (parte 2 di 2)
scala 1:200




PROFILO LONGITUDINALE IN ASSE STRADA (parte 1 di 2)
scala 1:200

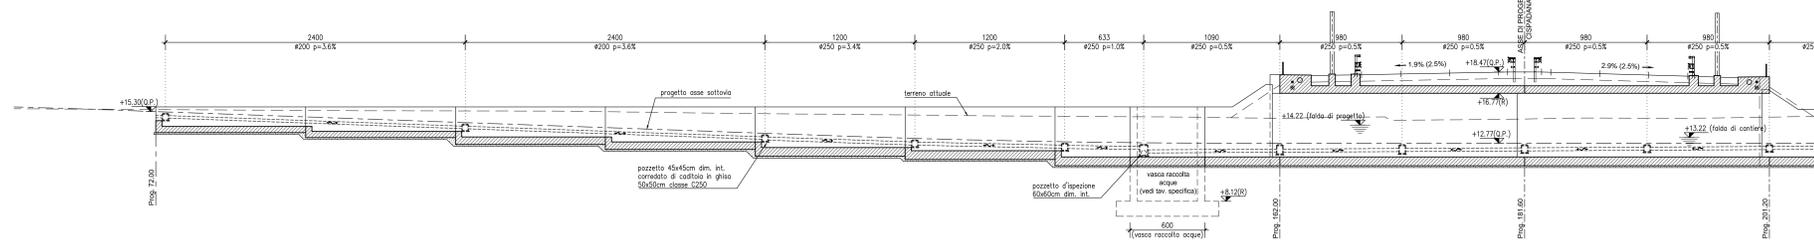

PROFILO LONGITUDINALE IN ASSE STRADA (parte 2 di 2)
scala 1:200

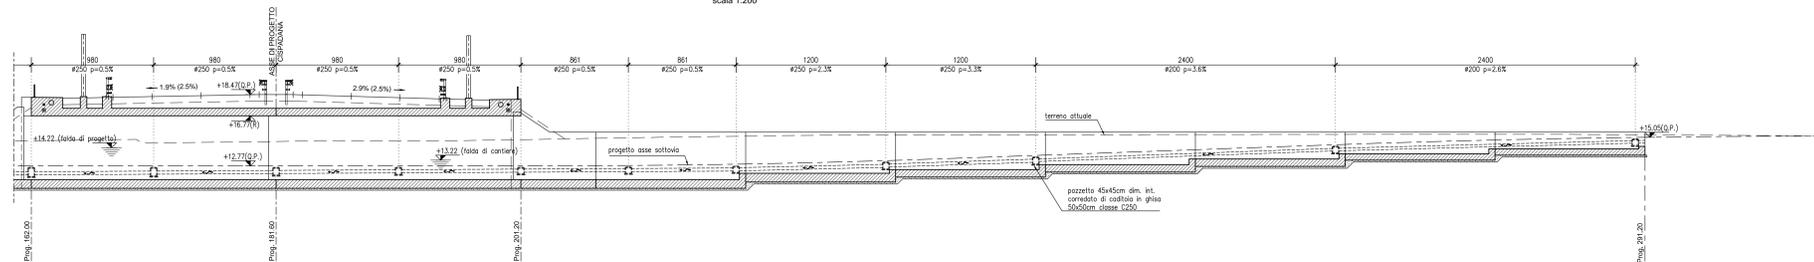

KEY-PLAN

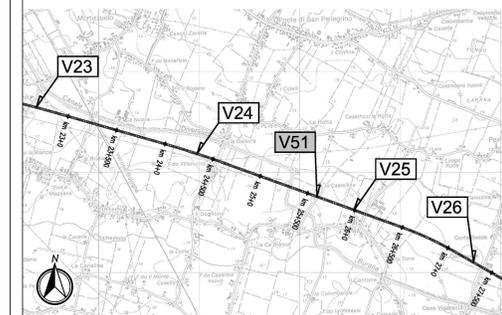

LEGENDA

ELABORATI DI RIFERIMENTO

CARATTERISTICHE DEI MATERIALI

Per caratteristiche dei materiali vedere elaborato: PD_0_0000_0000_0_GE_TB_01_A

NOTE

Le misure sono espresse in centimetri.
Tutte le quote altimetriche sono espresse in metri s.l.m.
Per i particolari idraulici vedere la tavola tipologica specifica.

IL CONCESSIONARIO
Regione Emilia-Romagna

IL CONCESSIONARIO
ARC AUTOSTRADA REGIONALE CISPADANA

**AUTOSTRADA REGIONALE CISPADANA
DAL CASELLO DI REGGIOLO-ROLO SULLA A22
AL CASELLO DI FERRARA SUD SULLA A13**
CODICE C.U.P. E8180800000009

PROGETTO DEFINITIVO

**ASSE AUTOSTRADALE (COMPRESIVO DEGLI INTERVENTI LOCALI
DI COLLEGAMENTO VIARIO AL SISTEMA AUTOSTRADALE)**
PROGETTAZIONE STRADALE
VIABILITA' INTERFERITA
V51 - SOTTOVIA VIA CASTELLINA
PLANIMETRIA E PARTICOLARI DEL SISTEMA DI SMALTIMENTO ACQUE METEORICHE 2/2

IL PROGETTISTA
Ing. Antonio De Fazio
Albo Ing. Bologna n° 3696

RESPONSABILE INTEGRAZIONE
PRESTAZIONI SPECIALISTICHE
Ing. Emilio Salsi
Albo Ing. Reggio Emilia n° 945

IL CONCESSIONARIO
Autoregolato
Cispadana S.p.A.
A. MESSURINI
G. PIZZINI

Stampa: 2012.05

G									
F									
E									
D									
C									
B									
A	17/04/2012	EMISSIONE					LUCARELLI	DE FAZIO	SALSI
IDENTIFICAZIONE ELABORATO		DESCRIZIONE		REDAZIONE		CONTROLLI		APPROVAZIONE	
N. PROZ.	REV.	LETT.	GRUPPO	CODICE STRADA	DATA	PROZ.	PROZ.	PROZ.	DATA
21131	0	0	V511	V51S11	02	SD	PD	PD	02 MAGGIO 2012
									SCALE VARIE