

**LEGENDA**

- Tratti in progetto**
- SOSTITUZIONE
  - RELINING
  - VARIANTE
- Condotte esistenti**
- 3B.C6 - COGHINAS 1
  - 3B.C8 - COGHINAS 2
  - Limiti Comunali
- VINCOLI PAESAGGISTICI**
- Art. 10 D.Lgs 42/2004 e s.m.i.**
- ★ Beni aventi carattere monumentale e vincolati ai sensi della parte II del d.Lgs. 42/2004.
- Art. 136 D.Lgs 42/2004 e s.m.i.**
- Aree dichiarate di notevole interesse pubblico
- Art. 142 D.Lgs 42/2004 e s.m.i.**
- lett. a) Territori costieri compresi in una fascia della profondità di 300 metri dalla linea di battigia, anche per i terreni elevati sul mare
  - lett.c) Fiumi, torrenti e corsi d'acqua iscritti negli elenchi di cui al t.u. approvati con R.D. 1775/33 e le relative sponde o piedi degli argini per una fascia di 150 metri ciascuna
  - lett. g) i territori coperti da foreste e da boschi, ancorché percorsi o danneggiati dal fuoco, e quelli sottoposti a vincolo di rimboscimento, come definiti dall'articolo 2, commi 2 e 6, del decreto legislativo 18 maggio 2001, n. 227
  - lett. m) le zone di interesse archeologico
- Tipizzati e individuali dal P.P.R. della Regione Sardegna.  
(FONTE: Geoportale della Regione Sardegna)


Finanziato dall'Unione europea NextGenerationEU

ENAS Ente acque della Sardegna

REGIONE AUTONOMA DI SARDEGNA REGIONE AUTONOMA DELLA SARDEGNA

Piano Nazionale di Ripresa e Resilienza "Next Generation Italia" (PNRR) Missione 1 - Componente 1 - Investimento 2.2

**L186: "Interventi di manutenzione straordinaria con sostituzione e/o risanamento strutturale di diversi tratti degli acquedotti "Coghinas I" e "Coghinas II", nei comuni di S. Maria Coghinas, Valledoria, Castelsardo, Sorso, Sassari e Porto Torres**

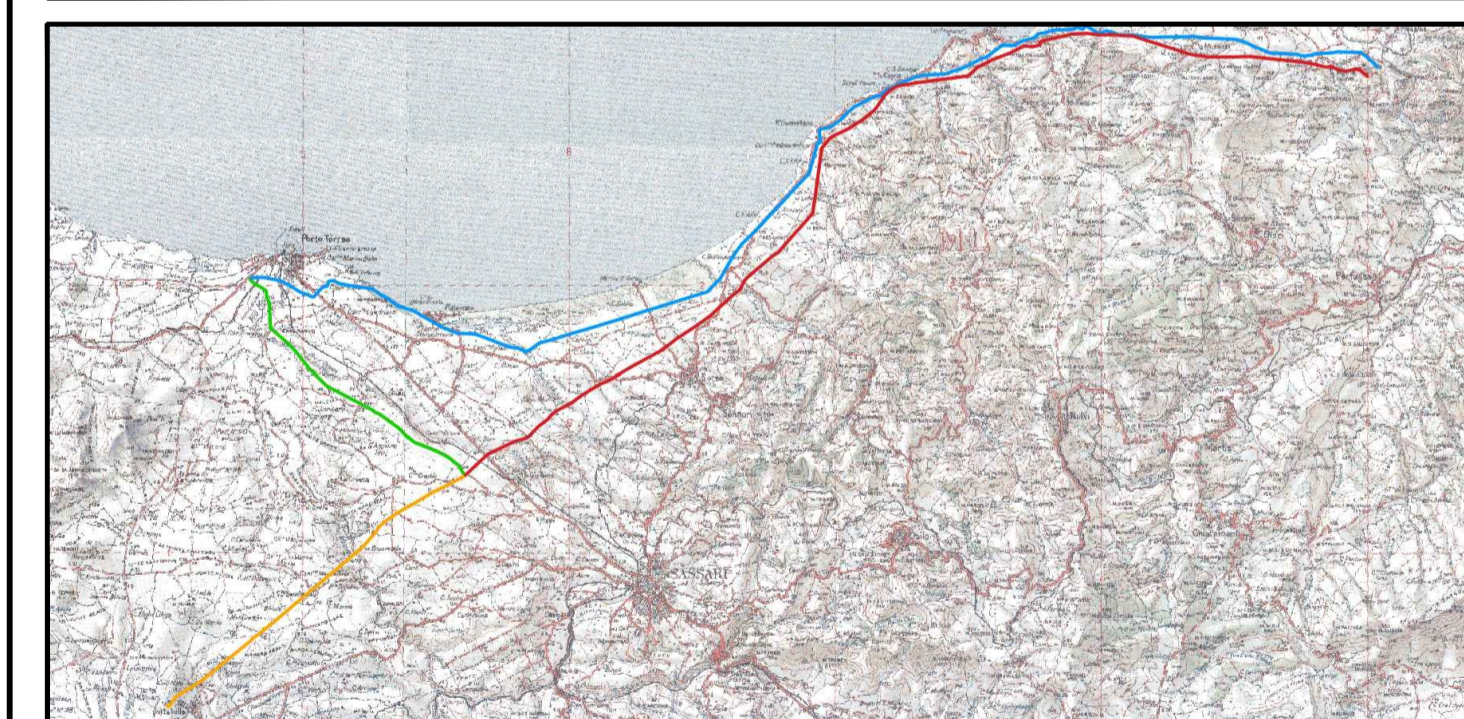

<b>I PROGETTISTI:</b>	Lombardi	ALBA	Ing. Marcello Ligas Piazza S. Maria, 10 09048 Sini	RUP Ing. Fernando Mura	CUP I87D2000010002
	Lombardi	VALDEMARRIN	Geol. Domenico Pratico Corso Giovanni Pascoli, 25 07100 Sassari	DEC Geom. Sebastiano Sau	CIG 8745347382
			Arch. Andrea Lecca Via Fil. Cervi, 17 09048 Sini		

**Valutazione preliminare ai sensi art.6 comma 9 D.Lgs 152/06**

TITOLO ELABORATO						SCALA 1:10.000		
VINCOLI PAESAGGISTICI - tav. 3/9						FOGLIO A1		
FASE	LIVELLO	LINEA	INTERVENTO	TIPO DOCUMENTO	PROGRESSIVO	REV.	CODIFICA	
PSV	AMB	0000	0000	D	001	00	PSV_AMB_0000_0000_D_001_00	
AGGIORNAMENTI:								
REV.	DATA	DESCRIZIONE				REDDATO	CONTROLL.	APPROV.
0	30/06/2022	EMISSIONE				ECardino	LMorra	JTurchiani

