

LEGENDA


- Tratti in progetto**
- SOSTITUZIONE
- RELINING
- VARIANTE
- Condotte esistenti**
- 3B.C6 - COGHINAS 1
- 3B.C8 - COGHINAS 2
- Limiti Comunali

Finanziato dall'Unione europea NextGenerationEU

Ente acque della Sardegna

REGIONE AUTONOMA DI SARDEGNA
REGIONE AUTONOMA DELLA SARDEGNA

Piano Nazionale di Ripresa e Resilienza "Next Generation Italia" (PNRR) Missione 1 - Componente 1 - Investimento 2.2
L.186: "Interventi di manutenzione straordinaria con sostituzione e/o risanamento strutturale di diversi tratti degli acquedotti "Coghinas I" e "Coghinas II", nei comuni di S. Maria Coghinas, Valledoria, Castelsardo, Sorso, Sassari e Porto Torres

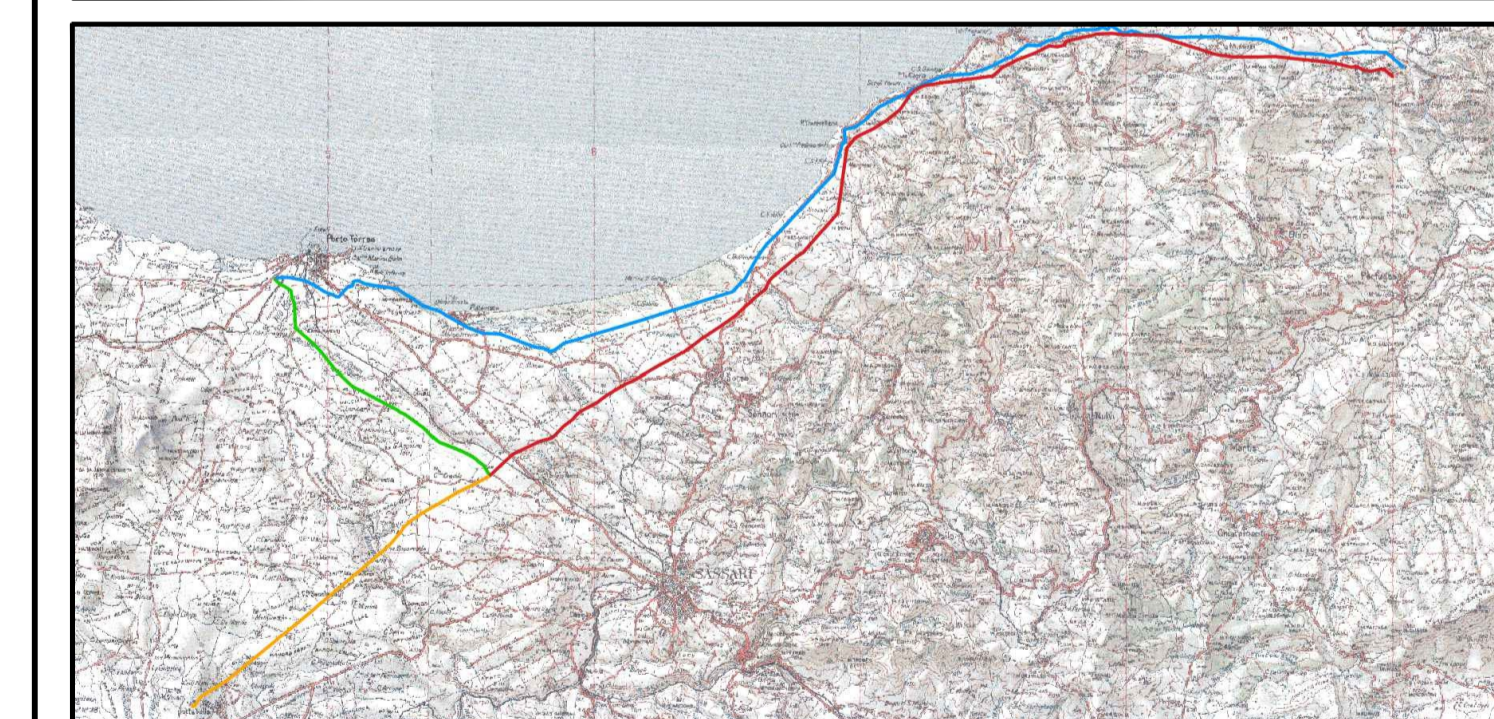

I PROGETTISTI:	Lombardi Lombardi	Ing. Marcello Ligas Piazza Chiesa, 10 09048 Siniu Geol. Domenico Praticò Corso Giovanni Pascoli, 25 07100 Sassari Architet. Andrea Lecca Via E. Dini, 17 09048 Siniu	RUP Ing. Fernando Mura DEC Geom. Sebastiano Sau	CUP I87D20000010002 CIG 87453413B2
----------------	----------------------	--	--	---

Valutazione preliminare ai sensi art.6 comma 9 D.Lgs 152/06

TITOLO ELABORATO	SCALA 1:10.000
VINCOLI NATURALISTICI - tav. 1/9	FOGLIO A1

FASE	LIVELLO	LINEA	INTERVENTO	TIPO DOCUMENTO	PROGRESSIVO	REV.	CODIFICA
PSV	AMB	0000	0000	D	002	00	SV_AMB_0000_0000_D_002_0

AGGIORNAMENTI:						
REV.	DATA	DESCRIZIONE	REDDATTO	CONTROLL.	APPROV.	
0	30/06/2022	EMISSIONE	ECardino	LMorra	JTarchiani	

