


LEGENDA

- Tratti in progetto**
- SOSTITUZIONE
 - RELINING
 - VARIANTE
- Condotte esistenti**
- 3B.C6 - COGHINAS 1
 - 3B.C8 - COGHINAS 2
 - Limiti Comunali
- VINCOLI NATURALISTICI**
- Elenco Ufficiale delle Aree Protette (EUAP)**
- Santuario dei Mammiferi marini
- Aree Protette - Riserve Naturali - Aree a gestione speciale**
- Aree a gestione speciale dell'Ente Foreste

Piano Nazionale di Ripresa e Resilienza "Next Generation Italia" (PNRR) Missione 1 - Componente 1 - Investimento 2.2
 L186: "Interventi di manutenzione straordinaria con sostituzione e/o risanamento strutturale di diversi tratti degli acquedotti "Coghinas I" e "Coghinas II", nei comuni di S. Maria Coghinas, Valledoria, Castelsardo, Sorsu, Sassari e Porto Torres

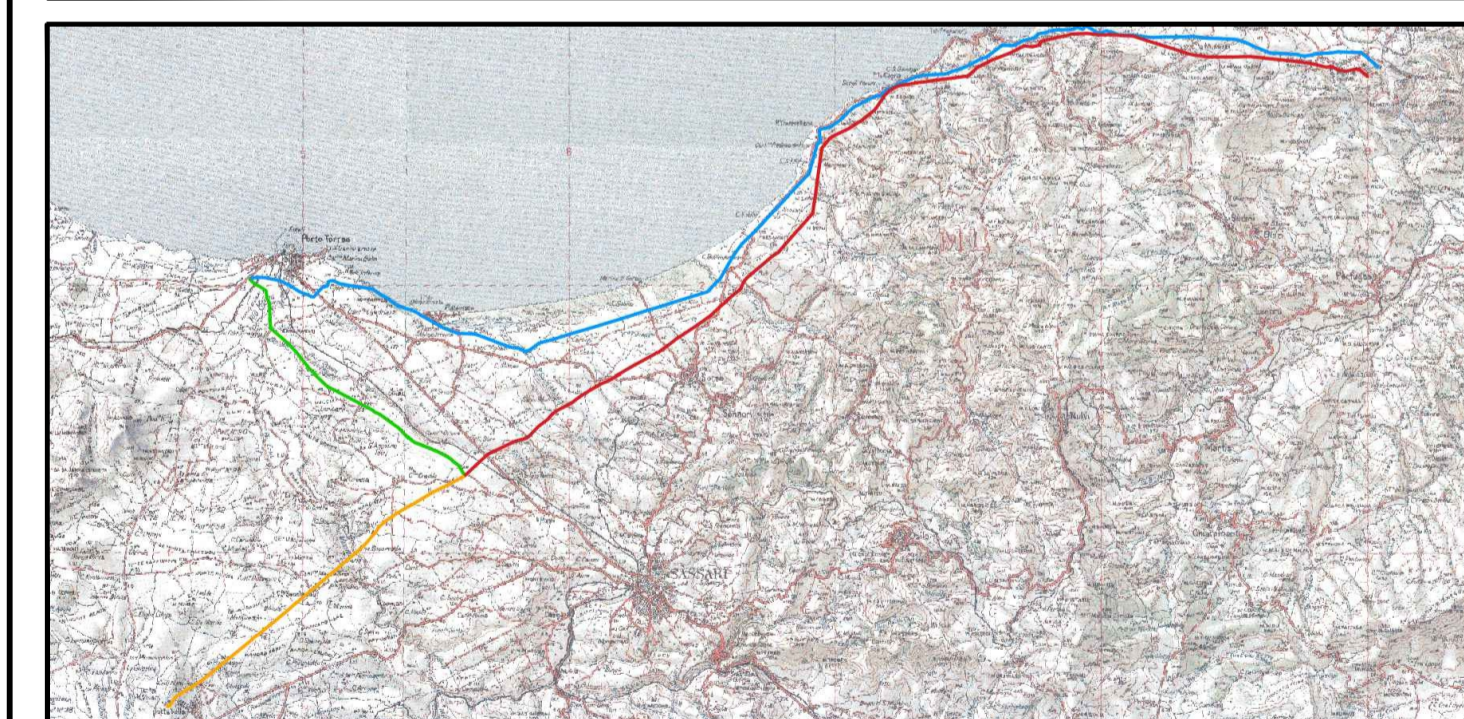

I PROGETTISTI:			Ing. Marcello Ligas Piazza Senni, 10 09048 Sini Geol. Domenico Praticò Corso Giovanni Pascoli, 25 07100 Sassari Arch. Andrea Lecca Via Filiberto, 17 09048 Sini	RUP Ing. Fernando Mura	CUP I87D2000010002

Valutazione preliminare ai sensi art.6 comma 9 D.Lgs 152/06

TITOLO ELABORATO							SCALA 1:10.000	
VINCOLI NATURALISTICI - tav. 3/9							FOGLIO A1	
FASE	LIVELLO	LINEA	INTERVENTO	TIPO DOCUMENTO	PROGRESSIVO	REV.	CODIFICA	
PSV	AMB	0000	0000	D	002	00	SV_AMB_0000_0000_D_002_0	
AGGIORNAMENTI:								
REV.	DATA	DESCRIZIONE				REDDATO	CONTROLL.	APPROV.
0	30/06/2022	EMISSIONE				ECardino	LMorra	JTurchiani

