


**LEGENDA**

- Tratti in progetto**
- SOSTITUZIONE
  - VARIANTE
- Condotte esistenti**
- 3B.C6 - COGHINAS 1
  - 3B.C8 - COGHINAS 2
  - Limiti Comunali
- VINCOLI NATURALISTICI**
- Elenco Ufficiale delle Aree Protette (EUAP)**
- Santuario dei Mammiferi marini
- Siti Natura 2000**
- Zone Speciali di Conservazione (FONTE: DG Difesa dell'Ambiente - Servizio della sostenibilità ambientale e Sistemi informativi (S.A.S.I.), Regione Autonoma della Sardegna)
- Aree Protette - Riserve Naturali - Aree a gestione speciale**
- Aree a gestione speciale dell'Ente Foreste
  - Sistema Regionale dei Parchi (FONTE: Geoportale - Regione Autonoma della Sardegna)

Piano Nazionale di Ripresa e Resilienza "Next Generation Italia" (PNRR) Missione 1 - Componente 1 - Investimento 2.2  
 L186: "Interventi di manutenzione straordinaria con sostituzione e/o risanamento strutturale di diversi tratti degli acquedotti "Coghinas I" e "Coghinas II", nei comuni di S. Maria Coghinas, Valledoria, Castelsardo, Sorso, Sassari e Porto Torres

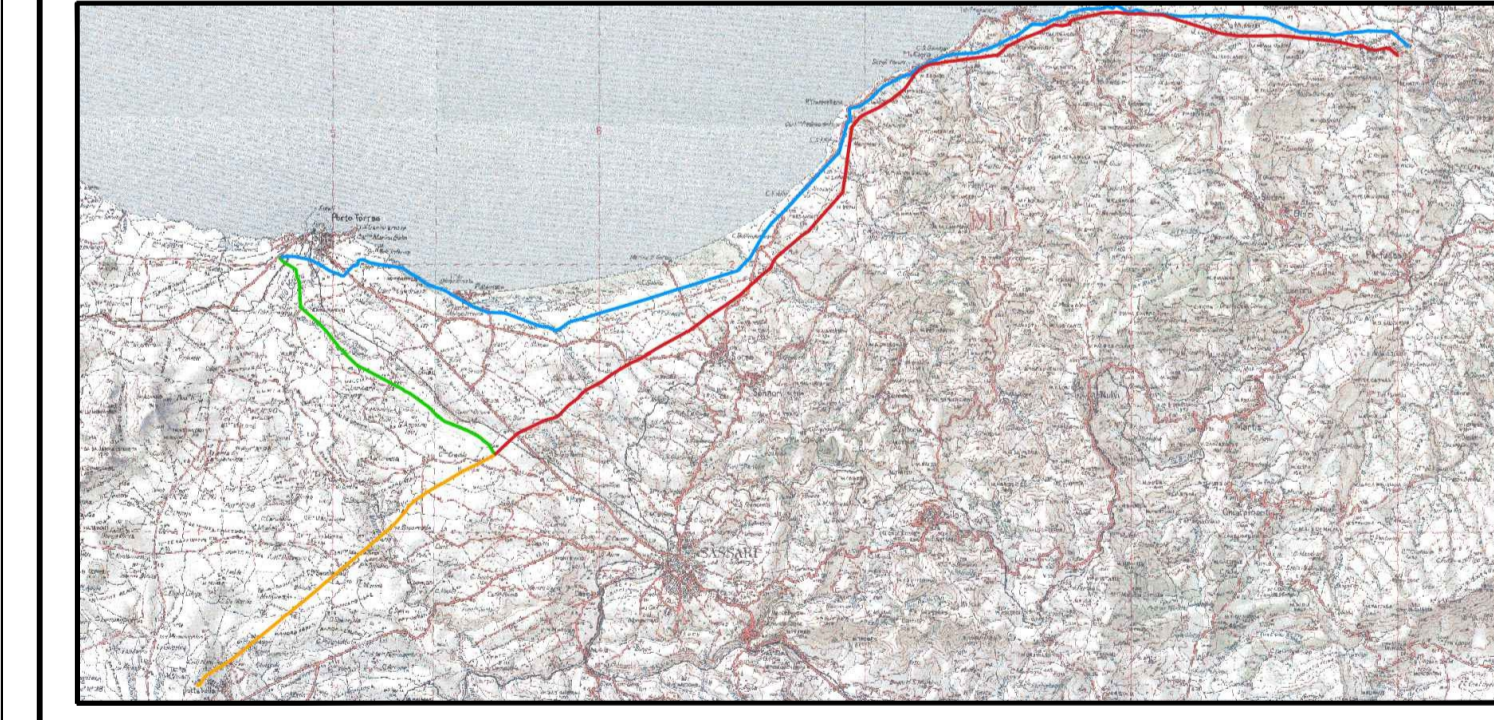

I PROGETTISTI:		Ing. Marcello Ligas Piazza Sanna, 10 09048 Sinnis		RUP Ing. Fernando Mura	CUP I87D2000010002
			Geol. Domenico Praticò Corso Giovanni Pascoli, 25 07100 Sassari	DEC Geom. Sebastiano Sau	CIG 874534382

**Valutazione preliminare ai sensi art.6 comma 9 D.Lgs 152/06**

TITOLO ELABORATO							SCALA 1:10.000		
VINCOLI NATURALISTICI - tav. 5/9							FOGLIO A1		
FASE	LIVELLO	LINEA	INTERVENTO	TIPO DOCUMENTO	PROGRESSIVO	REV.	CODIFICA		
PSV	AMB	0000	0000	D	002	00	SV_AMB_0000_0000_D_002_0		
AGGIORNAMENTI:							REDDATTO	CONTROLL.	APPROV.
REV.	DATA	DESCRIZIONE					ECardino	LMorra	JTurchiani
0	30/06/2022	EMISSIONE							