

LEGENDA


- Tratti in progetto**
- SOSTITUZIONE
  - RELINING
- Condotte esistenti**
- 3B.C6 - COGHINAS 1
  - 3B.C8 - COGHINAS 2
  - 3B.C9 - INTERC. C1-C2
  - Limiti Comunali
- VINCOLI NATURALISTICI**
- Zone Umide
- Elenco Ufficiale delle Aree Protette (EUAP)**
- Santuario dei Mammiferi marini
- Siti Natura 2000**
- Zone Speciali di Conservazione
- Aree Protette - Riserve Naturali - Aree a gestione speciale**
- Sistema Regionale dei Parchi
  - Oasi Permanente di Protezione Faunistica

Finanziato dall'Unione europea NextGenerationEU

ENAS Ente acque della Sardegna

REGIONE AUTONOMA DI SARDEGNA REGIONE AUTONOMA DELLA SARDEGNA

Piano Nazionale di Ripresa e Resilienza "Next Generation Italia" (PNRR) Missione 1 - Componente 1 - Investimento 2.2 L186: "Interventi di manutenzione straordinaria con sostituzione e/o risanamento strutturale di diversi tratti degli acquedotti "Coghinas I" e "Coghinas II", nei comuni di S. Maria Coghinas, Valledoria, Castelsardo, Sorsò, Sassari e Porto Torres

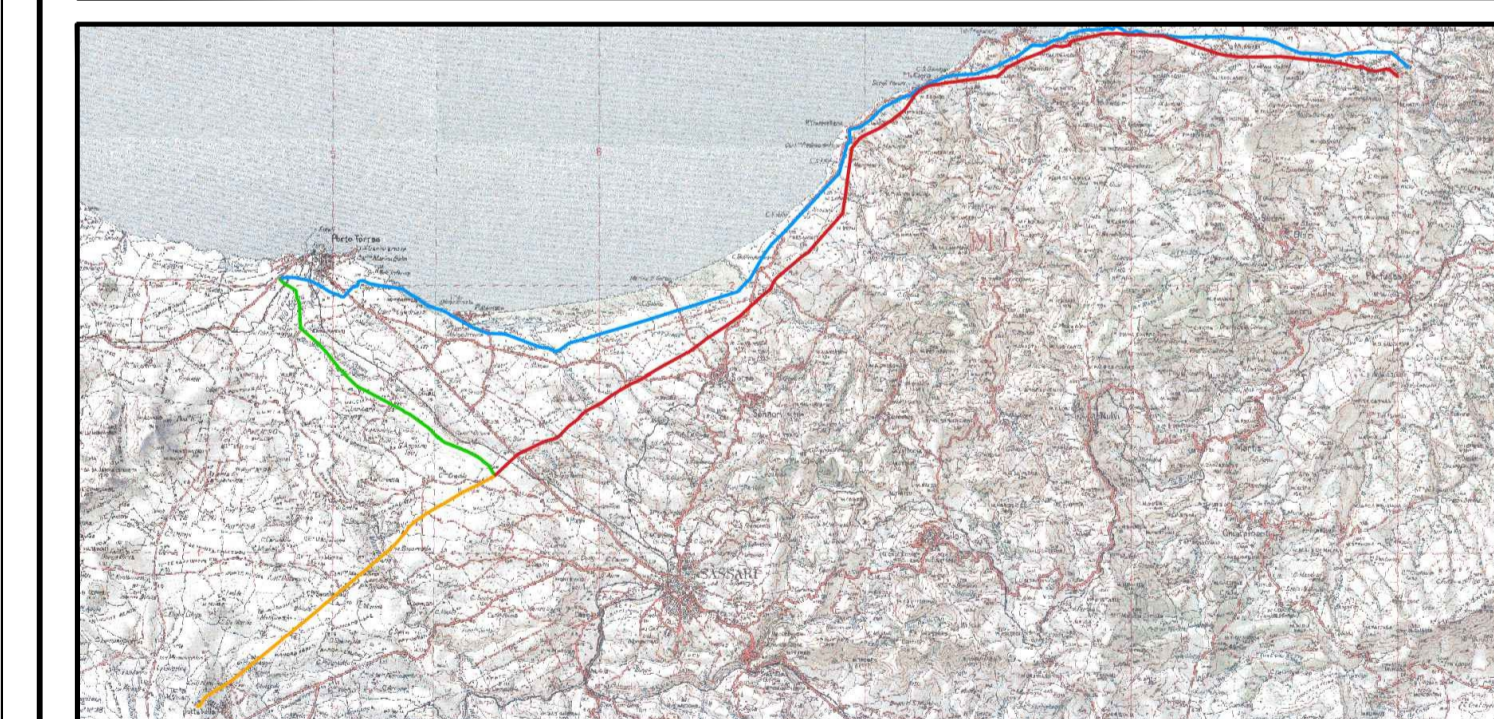

I PROGETTISTI:	Lombardi	Ing. Marcello Ligas Piazza Milano, 10 09048 Sinnai	RUP Ing. Fernando Mura	CUP I87D2000010002
	Lombardi			
		Arch. Andrea Lecca Via Fil. Cervi, 17 09048 Sinnai	DEC Geom. Sebastiano Sau	CIG 8745341382

Valutazione preliminare ai sensi art.6 comma 9 D.Lgs 152/06

TITOLO ELABORATO	VINCOLI NATURALISTICI - tav. 8/9	SCALA	1:10.000
		FOGLIO	A1

FASE	LIVELLO	LINEA	INTERVENTO	TIPO DOCUMENTO	PROGRESSIVO	REV.	CODIFICA
PSV	AMB	0000	0000	D	002	00	SV_AMB_0000_0000_D_002_0

AGGIORNAMENTI:						
REV.	DATA	DESCRIZIONE	REDDATTO	CONTROLL.	APPROV.	
0	30/06/2022	EMISSIONE	ECardino	LMorra	JTurchiani	

