

LEGENDA


- | | |
|---|--------------------------------------|
| INTERFERENZE e MANUFATTI IN PROGETTO | MANUFATTI ESISTENTI |
| ◆ SGRIGLIATORE CASTELDORIA | ■ 3B.V1 - VASCA DI CARICO COGHINAS 1 |
| TRATTI IN PROGETTO | INTERFERENZE |
| — SOSTITUZIONE DN1200 | — RETICOLO IDROGRAFICO |
| CONDOTTE ESISTENTI | |
| — 3B.C6 - COGHINAS 1 | |





Piano Nazionale di Ripresa e Resilienza "Next Generation Italia" (PNRR) Missione 1 - Componente 1 - Investimento 2.2

L186: "Interventi di manutenzione straordinaria con sostituzione e/o risanamento strutturale di diversi tratti degli acquedotti "Coghinas I" e "Coghinas II", nei comuni di S. Maria Coghinas, Vaddaldea, Castelsardo, Sorso, Sassari e Porto Torres

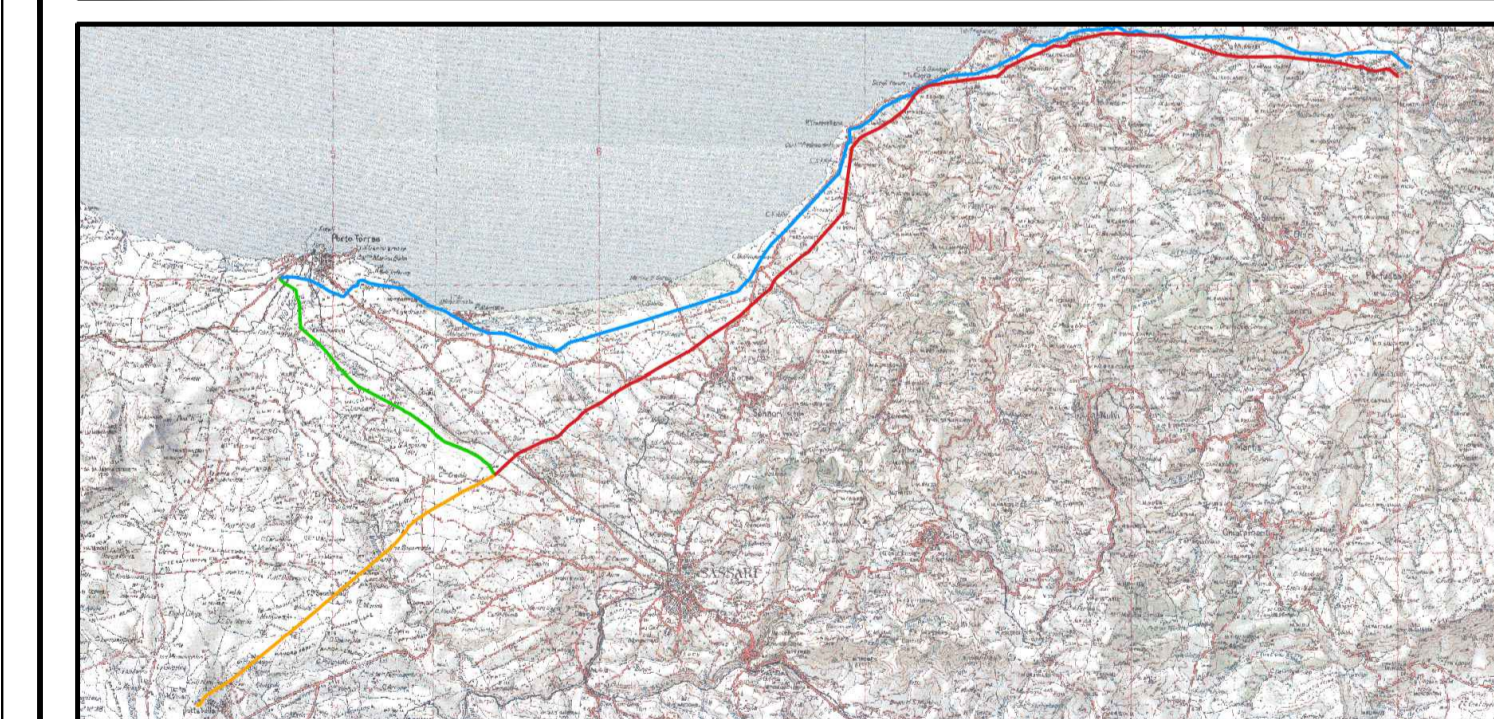

I PROGETTISTI:	Lombardi	Ing. Marcello Ligas Piazza S. Maria, 10 09048 Sinnai Geol. Domenico Praticò Corso Giovanni Pascoli, 25 07100 Sassari Arch. Andrea Lecca Via F.lli Cervi, 17 09048 Sinnai	RUP Ing. Fernando Mura	CUP I87D2900010002
	Lombardi		VALDEMARN	DEC Geom. Sebastiano Sau

Valutazione preliminare ai sensi art. 6 comma 9 D. Lgs 152/06

TITOLO ELABORATO	CONDOTTE COGHINAS I	SCALA 1:5000
	Planimetria - Sostituzione premente 3B.C6.INT1	FOGLIO A1

FASE	LIVELLO	LINEA	INTERVENTO	TIPO DOCUMENTO	PROGRESSIVO	REV.	CODIFICA
PSV	CO	3B.C6	INT1	D	01	00	PSV_CO_3B.C6_INT1_D_01_00

AGGIORNAMENTI:						
REV.	DATA	DESCRIZIONE	REDDATO	CONTROLL.	APPROV.	
0	30/06/2022	EMISSIONE	Elchi	EPurca	JTurchiani	