



LEGENDA

- INTERFERENZE e MANUFATTI IN PROGETTO**
- NUOVI SCARICHI
- ✚ NUOVI SFIATI
- ★ NUOVI SEZIONAMENTI e MISURA
- ▲ NUOVI PASSO UOMO
- ⊗ SCAVI RELINING
- TRATTI IN PROGETTO**
- SOSTITUZIONE DN1200
- RELINING
- CONDOTTE ESISTENTI**
- 3B.C6 - COGHINAS I
- INTERFERENZE**
- RETICOLO IDROGRAFICO

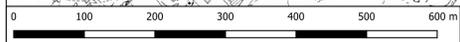

Piano Nazionale di Ripresa e Resilienza "Next Generation Italia" (PNRR) Missione 1 - Componente 1 - Investimento 2.2
 L186: "Interventi di manutenzione straordinaria con sostituzione e/o risanamento strutturale di diversi tratti degli acquedotti "Coghinas I" e "Coghinas II", nei comuni di S. Maria Coghinas, Valledoria, Castelsardo, Sorso, Sassari e Porto Torres

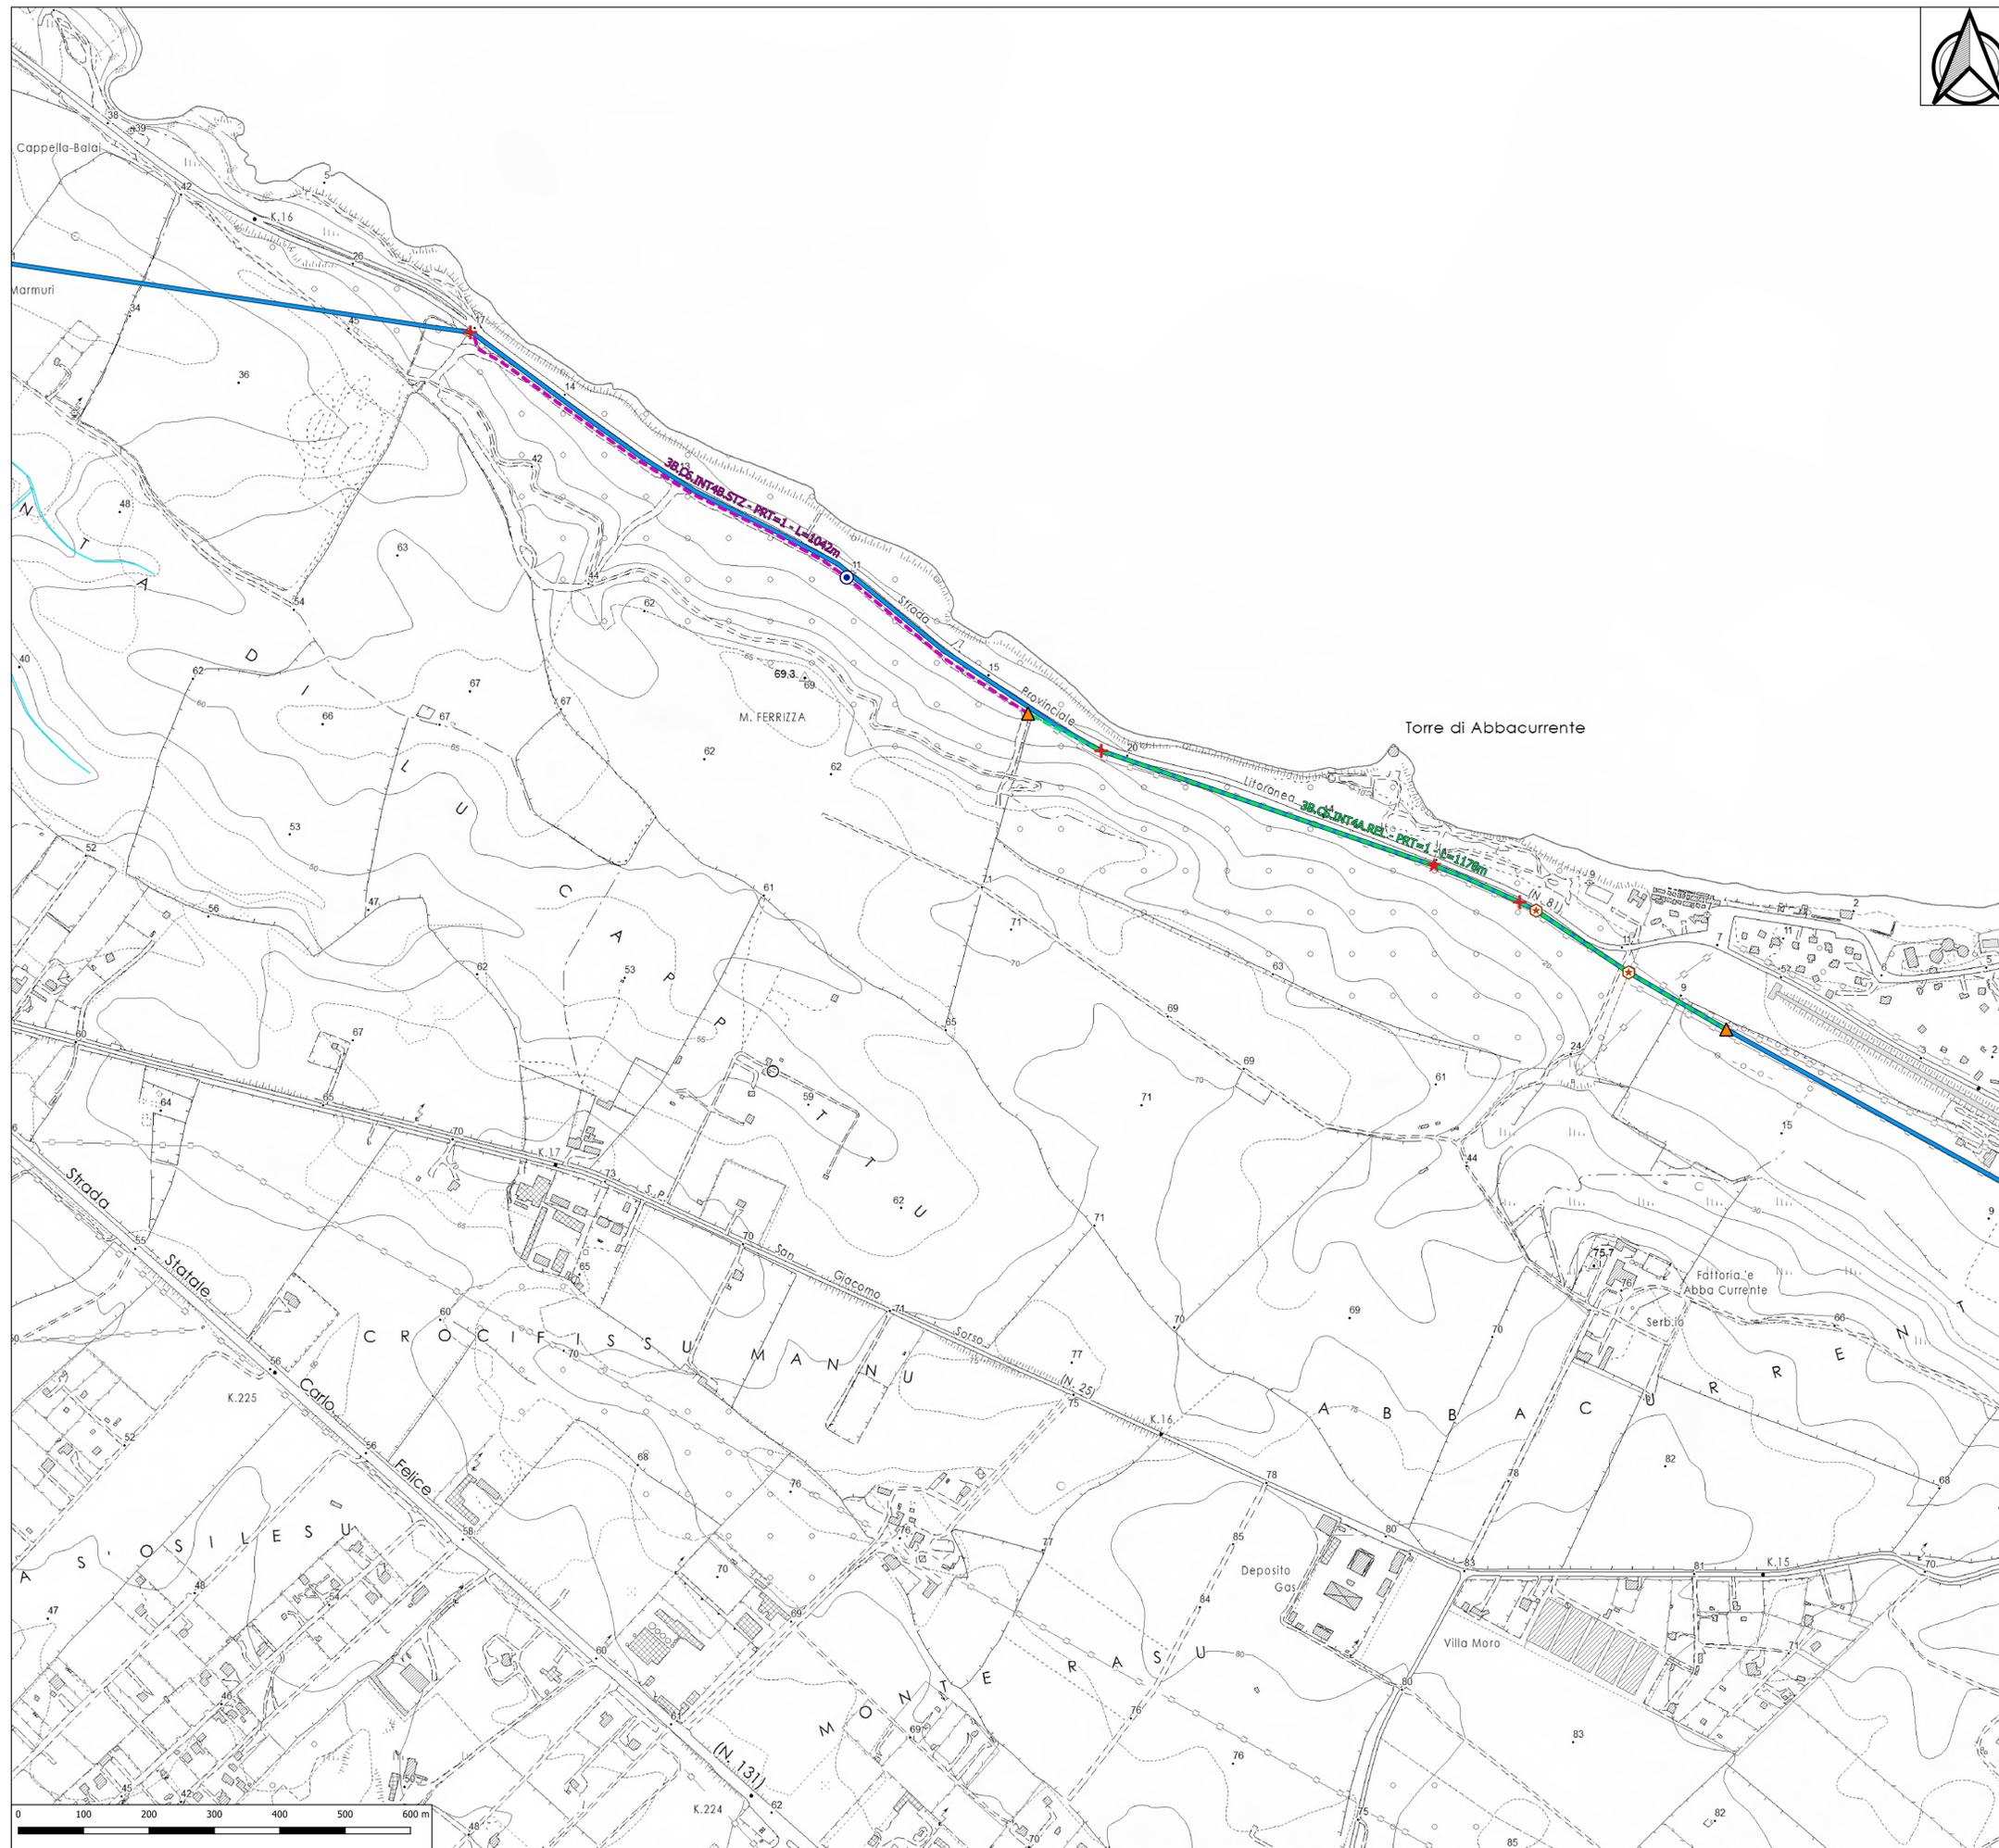

I PROGETTISTI:			Ing. Marcello Ligas Piazza S. Maria, 10 09048 Sinnai Geol. Domenico Praticò Corso Giovanni Pascoli, 25 07100 Sassari Architet. Andrea Lecca Via F.lli Cervi, 17 09048 Sinnai	RUP Ing. Fernando Mura	CUP I87D20000010002

Valutazione preliminare ai sensi art. 6 comma 9 D. Lgs 152/06

TITOLO ELABORATO	CONDOTTE COGHINAS I	SCALA 1:5000
	Planimetria - Intervento a Abbacurrente 3B.C6.INT4	FOGLIO A1

FASE	LIVELLO	LINEA	INTERVENTO	TIPO DOCUMENTO	PROGRESSIVO	REV.	CODIFICA
PSV	CO	3B.C6	INT4	D	04	00	PSV_CO_3B.C6_INT4_D_04_00

AGGIORNAMENTI:						
REV.	DATA	DESCRIZIONE	REDDATTO	CONTROLL.	APPROV.	
0	30/06/2022	EMISSIONE	Elchi	EPenuca	JTurchiani	