


**LEGENDA**

- |   |                           |
|---|---------------------------|
| <b>INTERFERENZE e MANUFATTI IN PROGETTO</b> | <b>CONDOTTE ESISTENTI</b> |
| ● NUOVI SCARICHI                            | — 3B.C6 - COGHINAS 1      |
| + NUOVI SFIATI                              | <b>INTERFERENZE</b>       |
| ⊗ SCAVI RELINING                            | — RETICOLO IDROGRAFICO    |
| <b>TRATTI IN PROGETTO</b>                   |                           |
| — RELINING                                  |                           |





Piano Nazionale di Ripresa e Resilienza "Next Generation Italia" (PNRR) Missione 1 - Componente 1 - Investimento 2.2  
 L186: "Interventi di manutenzione straordinaria con sostituzione e/o risanamento strutturale di diversi tratti degli acquedotti "Coghinas I" e "Coghinas II", nei comuni di S. Maria Coghinas, Valledoria, Castelsardo, Sorso, Sassari e Porto Torres

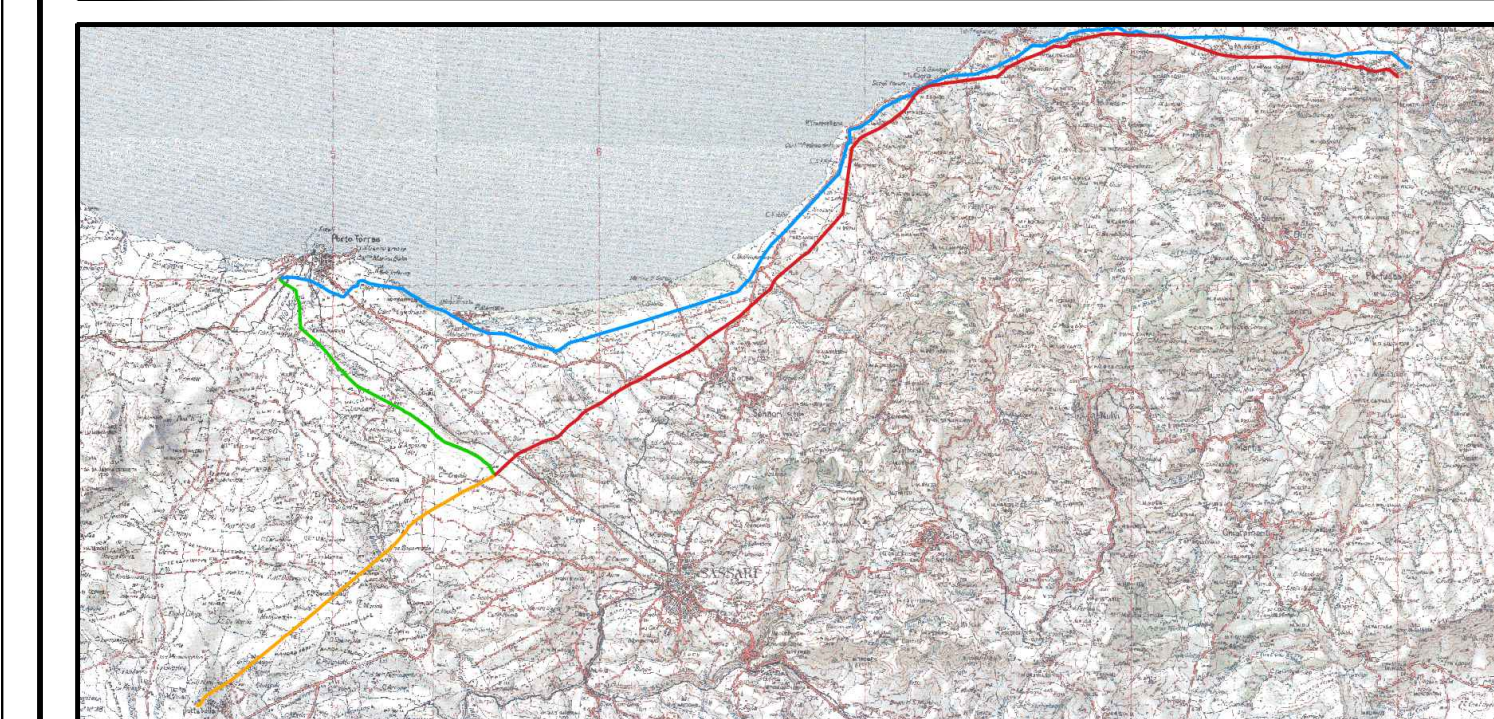

<b>I PROGETTISTI:</b>	 	Ing. Marcello Ligas Piazza Sanna, 10 09048 Sinnai Geol. Domenico Praticò Corso Giovanni Pascoli, 25 07100 Sassari Architet. Andrea Lecca Via F.lli Cervi, 17 09048 Sinnai	RUP Ing. Fernando Mura	CUP I87D2900010002
		Architet. Andrea Lecca Via F.lli Cervi, 17 09048 Sinnai	DEC Geom. Sebastiano Sau	CIG 8745341382

**Valutazione preliminare ai sensi art. 6 comma 9 D. Lgs 152/06**

TITOLO ELABORATO		CONDOTTE COGHINAS I			SCALA 1:5000		
		Planimetria - Relining a Porto Torres 3BC6.INT5			FOGLIO A1		
FASE	LIVELLO	LINEA	INTERVENTO	TIPO DOCUMENTO	PROGRESSIVO	REV.	
PSV	CO	3B.C6	INT5	D	05	00	
CODIFICA						PSV_CO_3BC6_INT5_D_05_00	
AGGIORNAMENTI:							
REV.	DATA	DESCRIZIONE			REDDATTO	CONTROLL.	APPROV.
0	30/06/2022	EMISSIONE			Elchi	EPerucca	JTurchiani