


LEGENDA

- | | |
|---|---------------------------|
| INTERFERENZE e MANUFATTI IN PROGETTO | CONDOTTE ESISTENTI |
| ◆ RII MAGGIORI - AEREO | — 3B.C8 - COGHINAS 2 |
| ● STRADE PROVINCIALI - SPINGITUBO | INTERFERENZE |
| ● STRADE MINORI - PRIVATE | — RETICOLO IDROGRAFICO |
| + NUOVI SFIATI | |
| ▲ NUOVI PASSO UOMO | |
| TRATTI IN PROGETTO | |
| — SOSTITUZIONE DN1400 | |





Piano Nazionale di Ripresa e Resilienza "Next Generation Italia" (PNRR) Missione 1 - Componente 1 - Investimento 2.2
 L186: "Interventi di manutenzione straordinaria con sostituzione e/o risanamento strutturale di diversi tratti degli acquedotti "Coghinas I" e "Coghinas II", nei comuni di S. Maria Coghinas, Valledoria, Castelsardo, Sorso, Sassari e Porto Torres

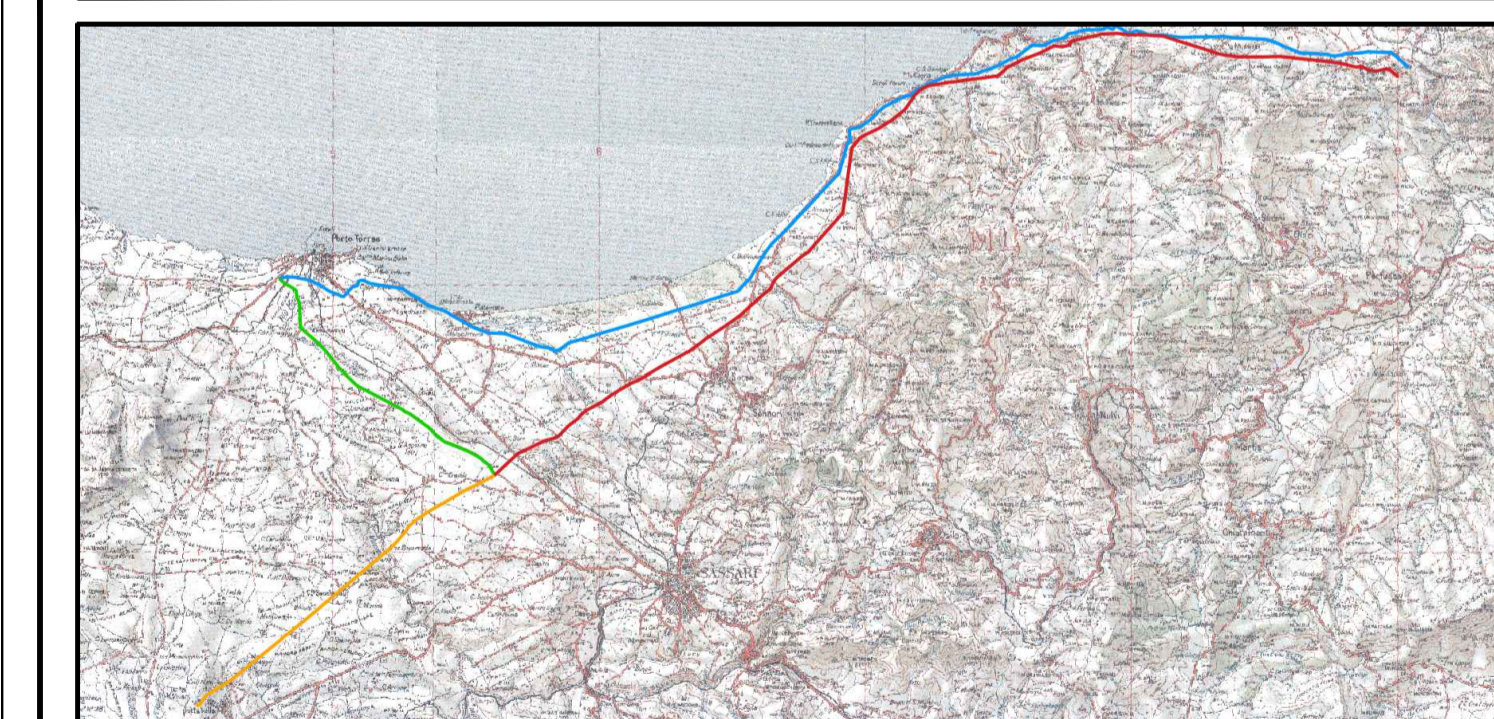

I PROGETTISTI:	 	Ing. Marcello Ligas Piazza Sanna, 10 09048 Sinnai Geol. Domenico Praticò Corso Giovanni Pascoli, 25 07100 Sassari Architet. Andrea Lecca Via F.lli Cervi, 17 09048 Sinnai	RUP Ing. Fernando Mura	CUP I87D2000010002
			DEC Geom. Sebastiano Sau	CIG 8745341382

Valutazione preliminare ai sensi art. 6 comma 9 D. Lgs 152/06

TITOLO ELABORATO	CONDOTTE COGHINAS II	SCALA 1:5000
	Planimetria - Sostituzione a La Muddizza 3B.C8.INT2	FOGLIO A1

FASE	LIVELLO	LINEA	INTERVENTO	TIPO DOCUMENTO	PROGRESSIVO	REV.	CODIFICA
PSV	CO	3B.C8	INT2	D	02	00	PSV_CO_3B.C8_INT2_D_02_00

AGGIORNAMENTI:						
REV.	DATA	DESCRIZIONE	REDDATTO	CONTROLL.	APPROV.	
0	30/06/2022	EMISSIONE	Elchi	EPeruca	JTurchiani	