


LEGENDA

- | | |
|---|------------------------------|
| INTERFERENZE e MANUFATTI IN PROGETTO | CONDOTTE ESISTENTI |
| ● STRADE COMUNALI | — 3B.C9 - INTERC. C1-C2 |
| ● STRADE MINORI - PRIVATE | |
| ● NUOVI SCARICHI | INTERFERENZE |
| ● NUOVI SFIATI | — RETICOLO IDROGRAFICO |
| TRATTI IN PROGETTO | MANUFATTI ESISTENTI |
| — SOSTITUZIONE DN800 | ■ 3B.V4 - VASCA TRONCU REALE |

Piano Nazionale di Ripresa e Resilienza "Next Generation Italia" (PNRR) Missione 1 - Componente 1 - Investimento 2.2
 L186: "Interventi di manutenzione straordinaria con sostituzione e/o risanamento strutturale di diversi tratti degli acquedotti "Coghinas I" e "Coghinas II", nei comuni di S. Maria Coghinas, Valledoria, Castelsardo, Sorso, Sassari e Porto Torres

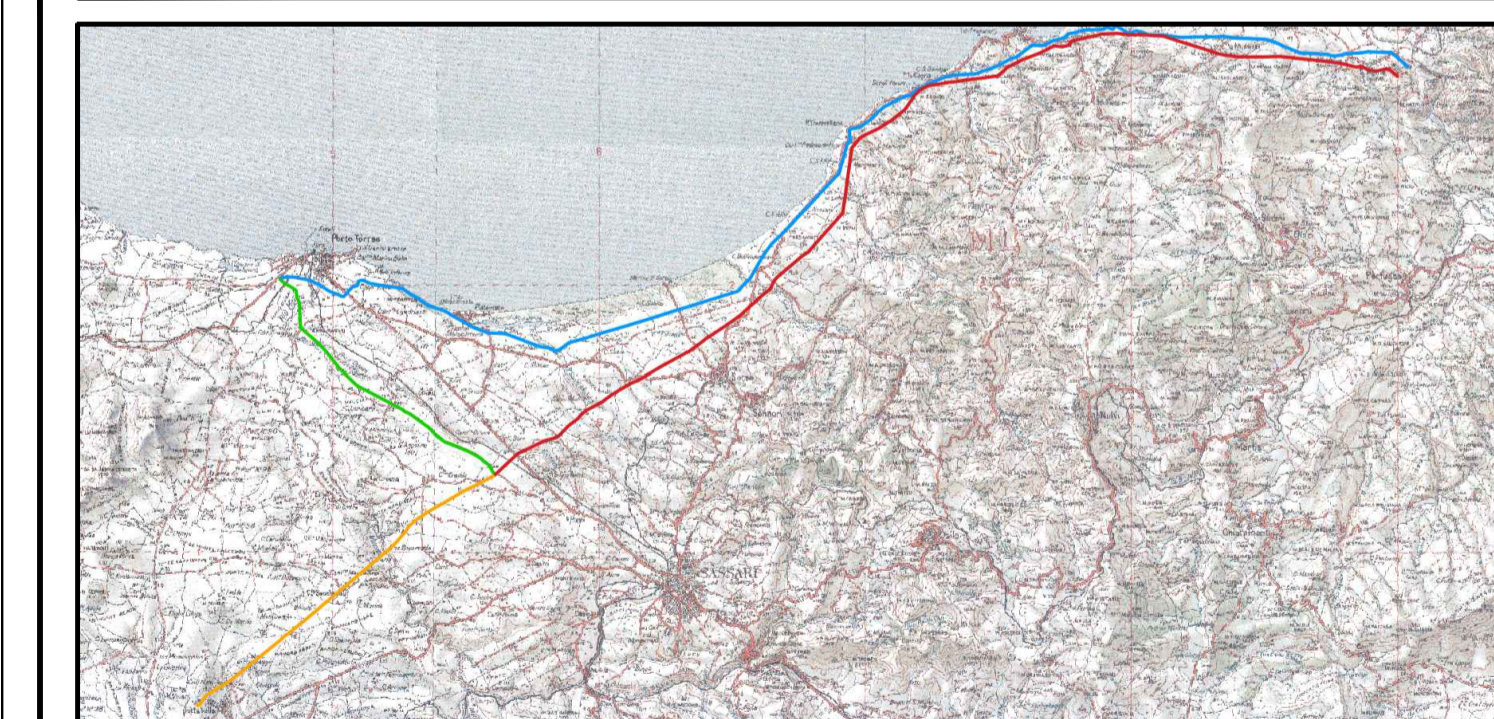

I PROGETTISTI:		Ing. Marcello Ligas Piazza Sanna, 10 09048 Sinnai Geol. Domenico Praticò Corso Giovanni Pascoli, 25 07100 Sassari Architet. Andrea Lecca Via F.lli Cervi, 17 09048 Sinnai	RUP Ing. Fernando Mura	CUP I87D2000010002
		Architet. Andrea Lecca Val F.lli Cervi, 17 09048 Sinnai	DEC Geom. Sebastiano Sau	CIG 8745341382

Valutazione preliminare ai sensi art. 6 comma 9 D. Lgs 152/06

TITOLO ELABORATO				CONDOTTE INTERCONNESSIONE			SCALA 1:5000	
Planimetria - Sostituzione interconnessione 3B.C9 Tav. 1 di 3							FOGLIO A1	
FASE	LIVELLO	LINEA	INTERVENTO	TIPO DOCUMENTO	PROGRESSIVO	REV.	CODIFICA	
PSV	CO	3B.C9	STZ	D	01	00	PSV_CO_3BC9_STZ_D_01_00	
AGGIORNAMENTI:								
REV.	DATA	DESCRIZIONE				REDDATO	CONTROLL.	APPROV.
0	30/06/2022	EMISSIONE				Elchi	EPurca	JTurchiani