


**LEGENDA**

- |   |                           |
|---|---------------------------|
| <b>INTERFERENZE e MANUFATTI IN PROGETTO</b> | <b>CONDOTTE ESISTENTI</b> |
| ◆ RII MAGGIORI - AEREO                      | — 3B.C9 - INTERC. C1-C2   |
| ● STRADE COMUNALI                           | <b>INTERFERENZE</b>       |
| ● STRADE MINORI - PRIVATE                   | — RETICOLO IDROGRAFICO    |
| ○ NUOVI SCARICHI                            |                           |
| ✚ NUOVI SFIATI                              |                           |
| <b>TRATTI IN PROGETTO</b>                   |                           |
| — SOSTITUZIONE DN800                        |                           |

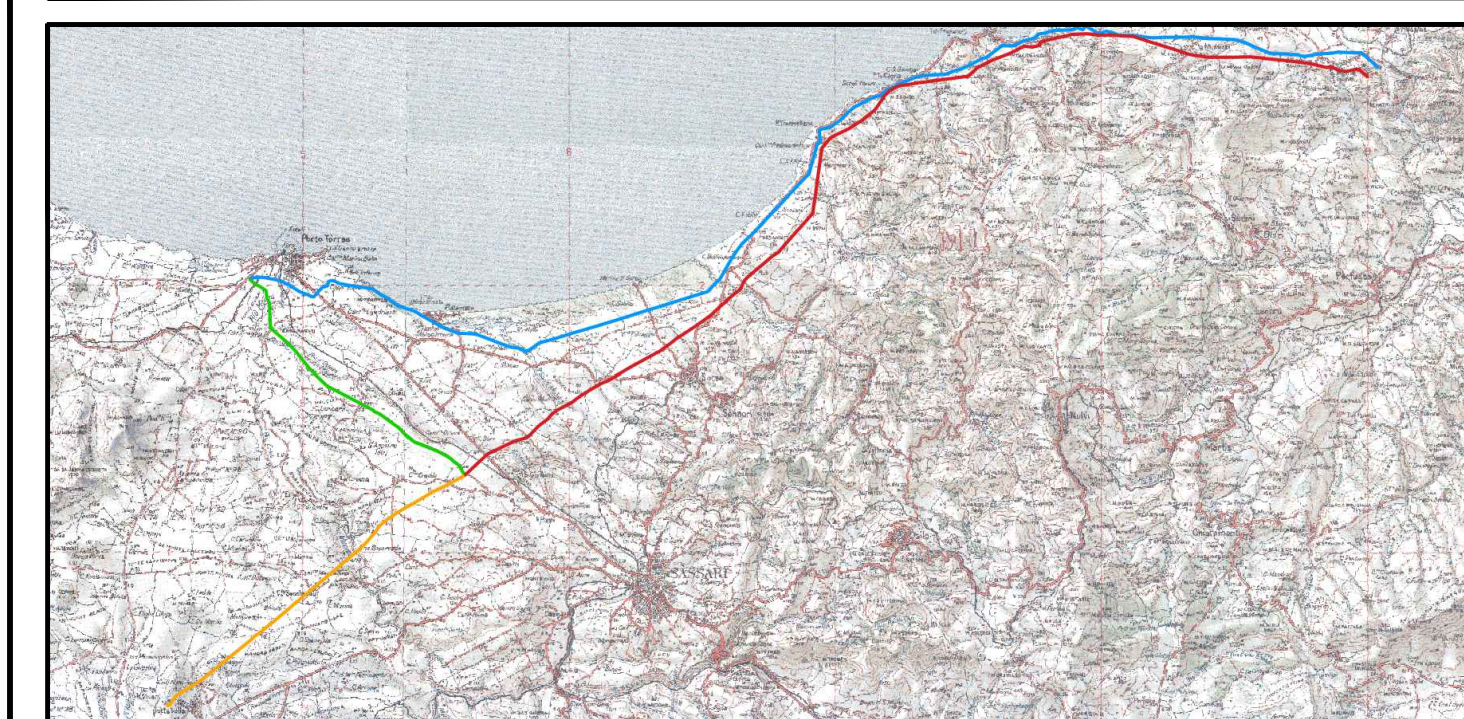

Piano Nazionale di Ripresa e Resilienza "Next Generation Italia" (PNRR) Missione 1 - Componente 1 - Investimento 2.2  
 L186: "Interventi di manutenzione straordinaria con sostituzione e/o risanamento strutturale di diversi tratti degli acquedotti "Coghinas I" e "Coghinas II", nei comuni di S. Maria Coghinas, Valledoria, Castelsardo, Sorso, Sassari e Porto Torres



<b>I PROGETTISTI:</b>	<b>Ing. Marcello Ligas</b> Piazza Sanna, 10 09048 Sinnai	RUP Ing. Fernando Mura	CUP I87D2000010002
	<b>Geol. Domenico Praticò</b> Corso Giovanni Pascoli, 25 07100 Sassari	DEC Geom. Sebastiano Sau	CIG 8745341382
	<b>Arch. Andrea Lecca</b> Via F.lli Cervi, 17 09048 Sinnai		

**Valutazione preliminare ai sensi art. 6 comma 9 D. Lgs 152/06**

TITOLO ELABORATO		CONDOTTE INTERCONNESSIONE			SCALA 1:5000		
Planimetria - Sostituzione interconnessione 3B.C9 Tav. 3 di 3		FOGLIO A1					
FASE	LIVELLO	LINEA	INTERVENTO	TIPO DOCUMENTO	PROGRESSIVO	REV.	CODIFICA
PSV	CO	3B.C9	STZ	D	03	00	PSV_CO_3BC9_STZ_D_03_00
AGGIORNAMENTI:							
REV.	DATA	DESCRIZIONE				REDDATO	APPROV.
0	30/06/2022	EMISSIONE				Elchi	J'Archiani