



PARTICOLARE RECINZIONE METELLICA
 Vista Laterale - Scala 1:20

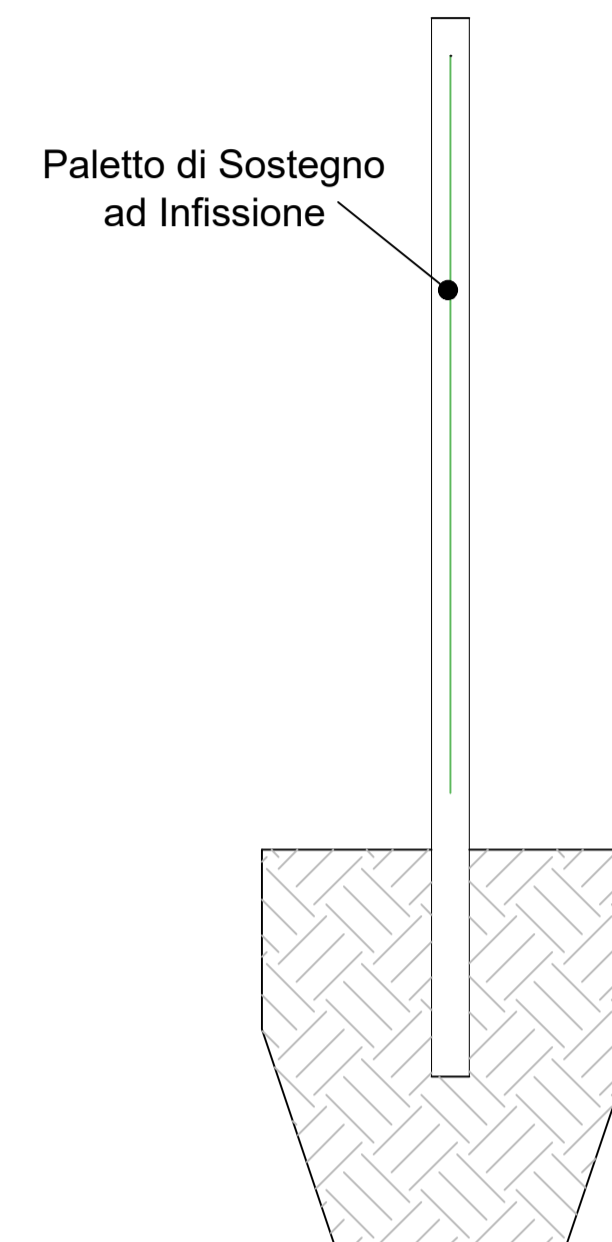

PARTICOLARE CANCELLO DI INGRESSO
 Vista Frontale - Scala 1:20

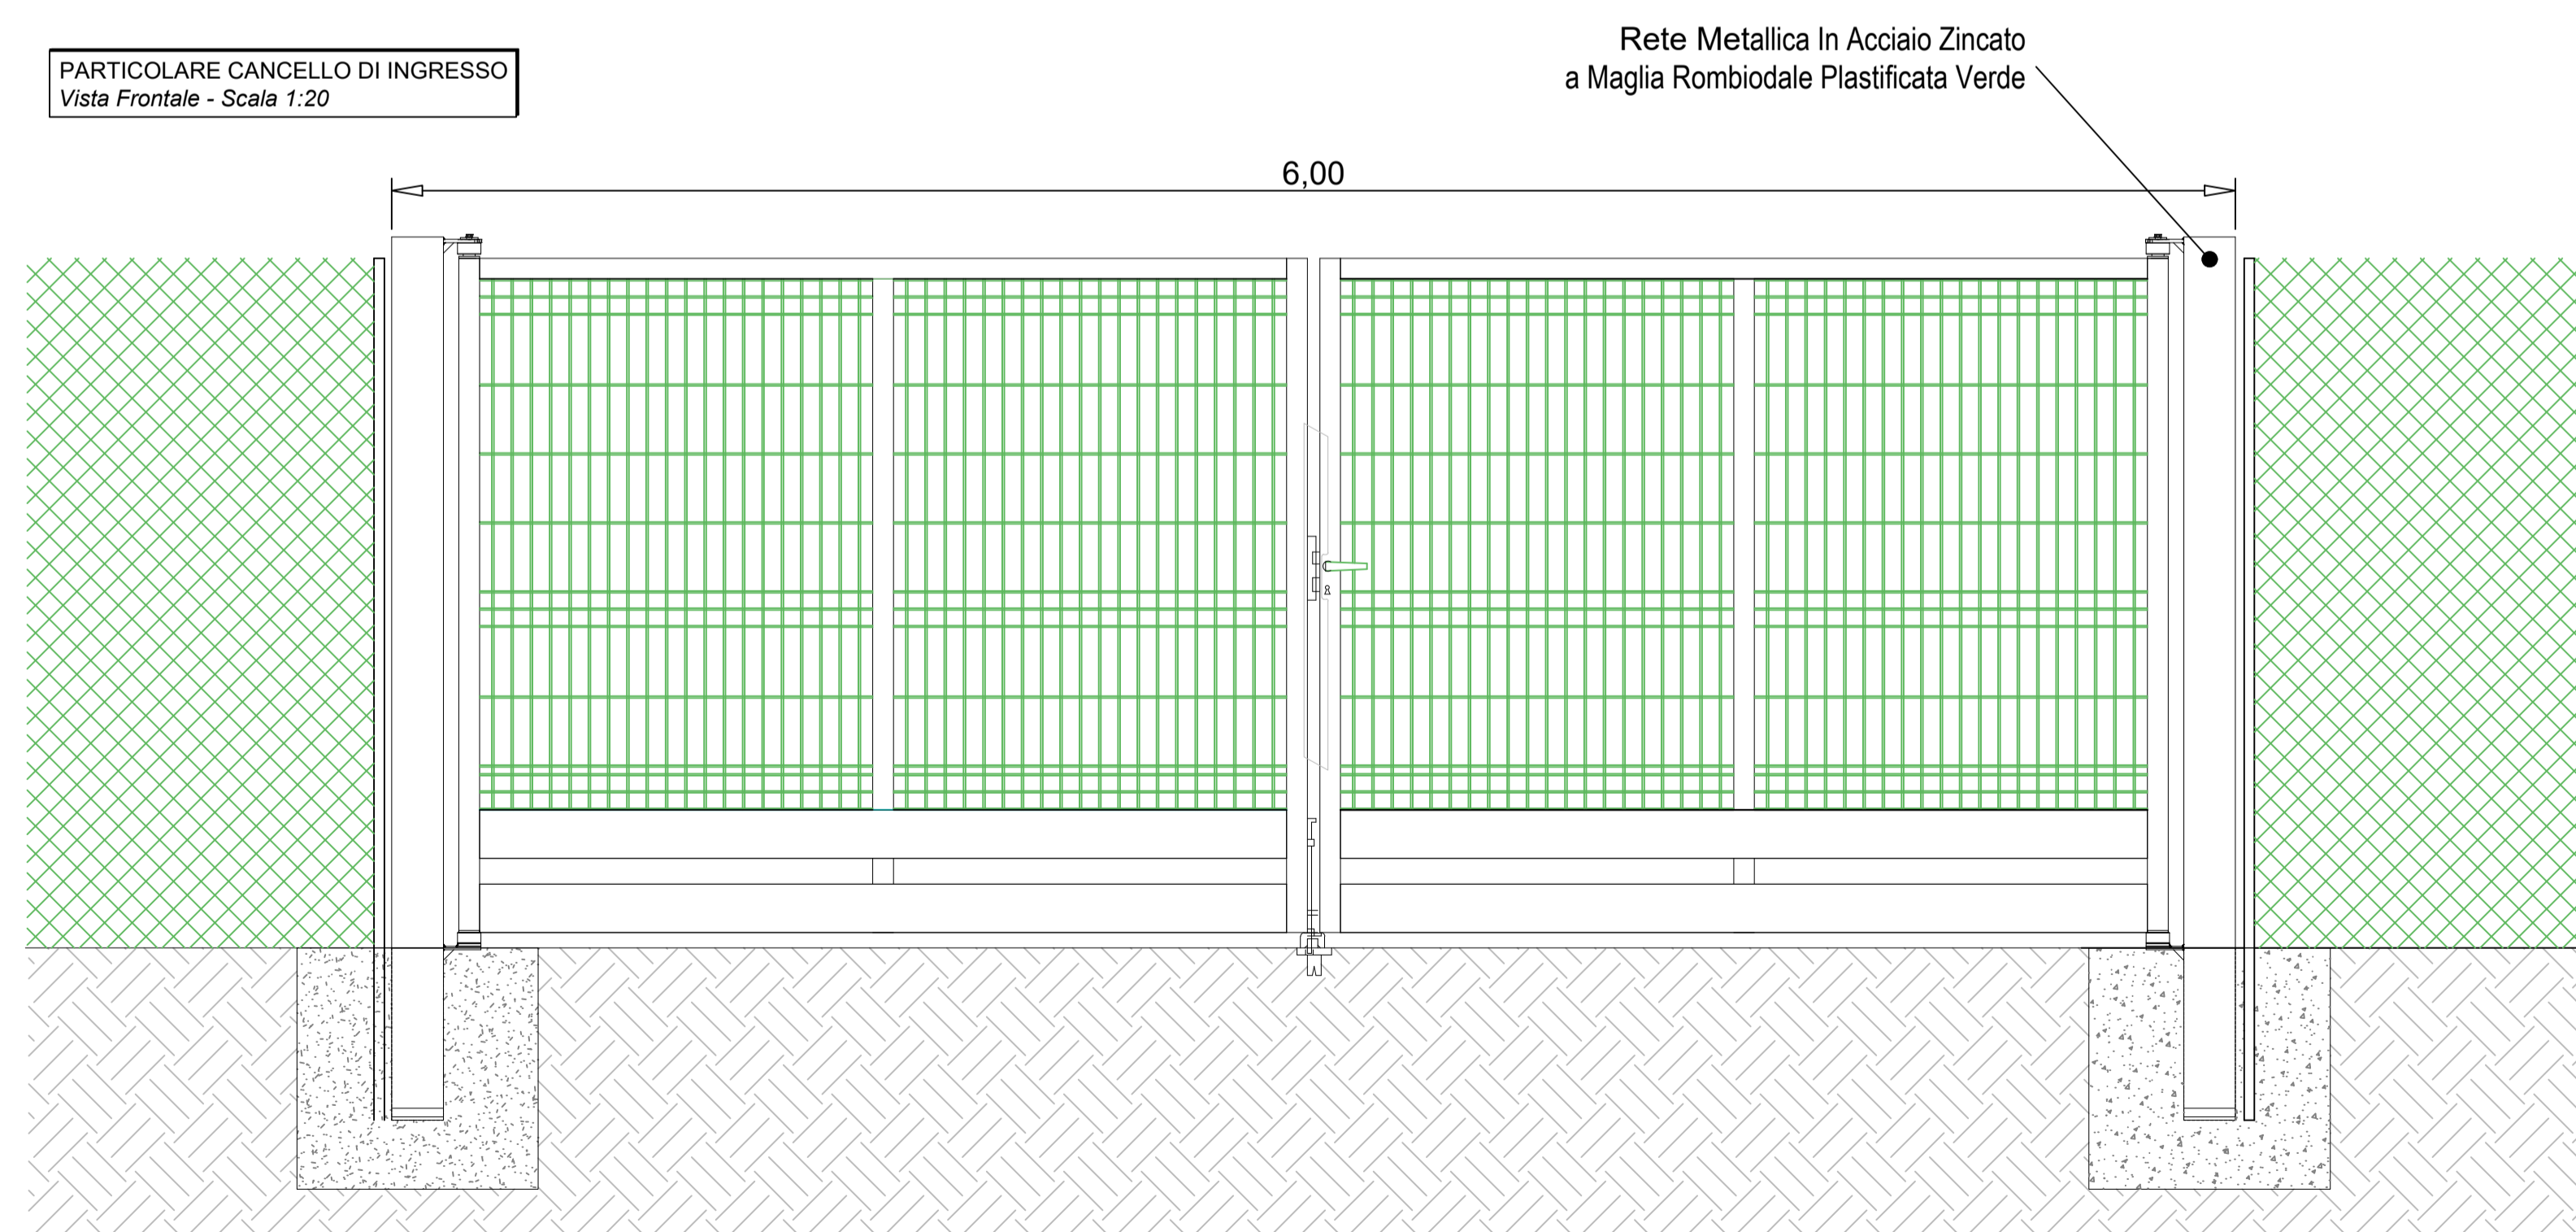





COMUNE DI PIANCASTAGNAIO PROVINCIA DI SIENA COMUNE DI SAN CASCIANO DEI BAGNI

REALIZZAZIONE DI UN IMPIANTO SOLARE FOTVOLTAICO CONNESSO ALLA RTN DELLA POTENZA MASSIMA PARI A 46,848 MWp E RELATIVA STAZIONE IN ALTA TENSIONE

Nome Impianto : SAN CASCIANO DEI BAGNI

Ubicazione :

- REGIONE: TOSCANA
- PROVINCIA: SIENA
- COMUNE: SAN CASCIANO DEI BAGNI & PIANCASTAGNAIO

Documento : SCB19-3.8-PDEG

PROGETTO : DEFINITIVO

TITOLO : PARTICOLARI COTRUTTIVI RECINZIONE E CANCELLO

Revisione	Data	Descrizione	Elaborato	Controllato	Approvato
01	07/10/2021	Progetto Definitivo	M.C.F.R.	M.C.F.R.	M.C.F.R.
02					
03					
04					

Il Tecnico:
 Dott. Ing. Francesco Rangoni
 (iscritto al n. B017, dell'Albo dell'Ordine degli Ingegneri della Provincia di Fermo)

Il Tecnico:
 Dott. Ing. Matteo Carboni
 (iscritto al n. B31, dell'Albo dell'Ordine degli Ingegneri della Provincia di Arezzo)

Il Richiedente:
 CATCH THE SUN SRL
 Via Venezia Giulia, 4 - 63074 -
 San Benedetto del Tronto (AP)
 P.IVA: 02397370442