

LEGENDA

- TEMATISM GENERALI**
 - Confine comunale
 - Valutazione ordinaria
 - Valutazione straordinaria
 - Farmacia
 - Conecchie
 - Limiti di accostamento agli assi di zona
- AREE AGRICOLE**
 - PTS: Parco della Tortona Sciva
 - Apf: Aree agricole periferiche
 - Ap: Aree agricole di pianura
 - Ac: Aree agricole di collina
- ZONE F - SERVIZI PUBBLICI**
 - Standard art. 21 L.R. 56/77
 - Servizi esistenti - pertinenza
 - Servizi in progetto - pertinenza
 - FRon: Servizi in insediamenti residenziali residenziali
 - FRAn: Servizi in insediamenti residenziali Adattabilità di interesse comune FRA
 - FRVn: Servizi in insediamenti residenziali Piano gioco sport FRV
 - FRPn: Servizi in insediamenti residenziali Parcheggio pubblico FRP
 - FRIn: Adattabilità al servizio degli insediamenti residenziali FRP
 - FRIn: Adattabilità al servizio degli insediamenti abitazioni turistico-recreative e commerciali FRP
 - Standard art. 22 L.R. 56/77
 - F22In: Standard di interesse generale F22
- ZONE A - NUCLEI ANTICHI DI INTERESSE STORICO**
 - A1: Nucleo antico di Tortona
 - A2: Nucleo antico di Casale Monferrato
 - A3: Nucleo antico di Montebelluna - Torre Dossena
 - A4: Nucleo antico di Vito
- ZONE B - AREE CONSOLIDATE E DI COMPLEMENTO RESIDENZIALE**
 - B1: Aree ad alta densità insediativa
 - B2: Aree a media densità insediativa
 - B3: Aree ad bassa densità insediativa
 - B4: Aree dei nuclei minori
 - ARU: Aree di riqualificazione urbana
- ZONE C - AREE RESIDENZIALI DI NUOVO IMPIANTO**
 - C1: Aree da sottoporre a S.U.E. unitario
 - C2: Aree con S.U.E. approvato
- ZONE D - ZONE INDUSTRIALI E COMMERCIALI**
 - D1: Aree industriali consolidate e di completamento
 - D2: Aree della logistica e della movimentazione
 - D3: Aree industriali con alloggi di S.U.E. unitario
 - D4: Aree industriali con S.U.E. approvato
 - D5 - L2: Aree commerciali
- ALTRE DESTINAZIONI**
 - ASP: Aree sportive private ed uso pubblico
 - AV: Aree verdi di pregio
 - TR: Attività turistico-recreative in zona impregiata
 - IP: Attività produttive in zona impregiata
 - VA: Valutazione di progetto
- AMBITI COMMERCIALI**
 - Adattamento abitato rilevante di tipo A1 riconosciuto
 - Adattamento commerciale residenziale di tipo A2
 - Localizzazione commerciale urbana periferiche di tipo L1
 - Localizzazione commerciale urbana periferiche di tipo L2

IMPIANTO LUISOLAR

Regione Piemonte
 Provincia di Alessandria
 Comune di Tortona



Progetto per la realizzazione di un impianto Agrivoltaico
 nel comune di Tortona
 Potenza DC: 60 MW - Potenza immessa AC: 50 MW



Committente:

LUISOLAR ENERGY S.R.L.
 Rotonda Giuseppe Antonio Torri n. 9
 40127 - Bologna (BO)
 P.IVA: 03920631201

Comune di Tortona




INTEGRA s.r.l.
 Società di Ingegneria
 sede operativa:
 Via Emilia 199 - 15057 Tortona (AL)
 tel. 0131.863490 - fax 0131.1926520
 e-mail: integra@ingegneria.it

Progettazione generale e opere civili:



FAROGB
 società di ingegneria
FAROGB s.r.l.
 Dott. Ing. Gabriele Bulgarelli
 Corso Unione Sovietica 612/15B - 10135 Torino (To)
 P.IVA 0981698016

Progettazione elettrica:

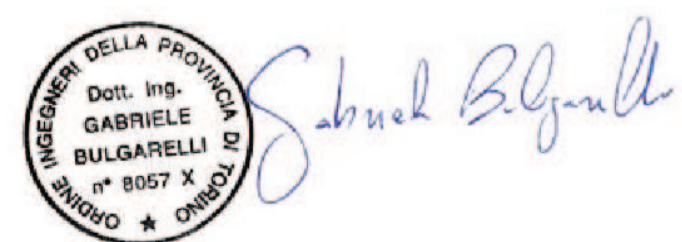

Titolo: ESTRATTO DEL PRG VIGENTE			Scala: 1:25.000	Tavola: C.03
Rev. A	Data NOVEMBRE 2021	Redatto da: PROIETTI	Controllato da: CASTAGNELLO	Approvato da: CASTAGNELLO
AI TERMINI DI LEGGE CI RISERVIAMO LA PROPRIETA' DI QUESTO DISEGNO CON DIVIETO DI RIPRODURLO O COMUNQUE RENDERLO NOTO A TERZI SENZA NOSTRA AUTORIZZAZIONE				