COMUNE:	COMUNE DI ALESSANDRIA	COMUNE DI ALESSANDRIA	COMUNE DI ALESSANDRIA	PROPRIETA' E-DISTRIBUZIONE
DENOMINAZIONE STRADA:	PROPRIETA' PRIVATA	Via Rana	PROPRIETA' PRIVATA	SOTTOSTAZIONE A.T. SPINETTA
RIVESTIMENTO STRADA:	SOTTOSTAZIONE A.T. LUISOLAR	Ghiaia	Sterrato	CUNICOLO
TIPO TUBO/CAVO	0A CAVI A.T N.3 CAVI 1X630mmq 87/150 KV	0B CAVI A.T N.3 CAVI 1X630mmq 87/150 KV	0C CAVI A.T N.3 CAVI 1X630mmq 87/150 KV	0D CAVI A.T N.3 CAVI 1X630mmq 87/150 KV 0E
MISURE SCAVO PROGRESSIVE (m)	0 m	84 m	174 m	180 m 230 m

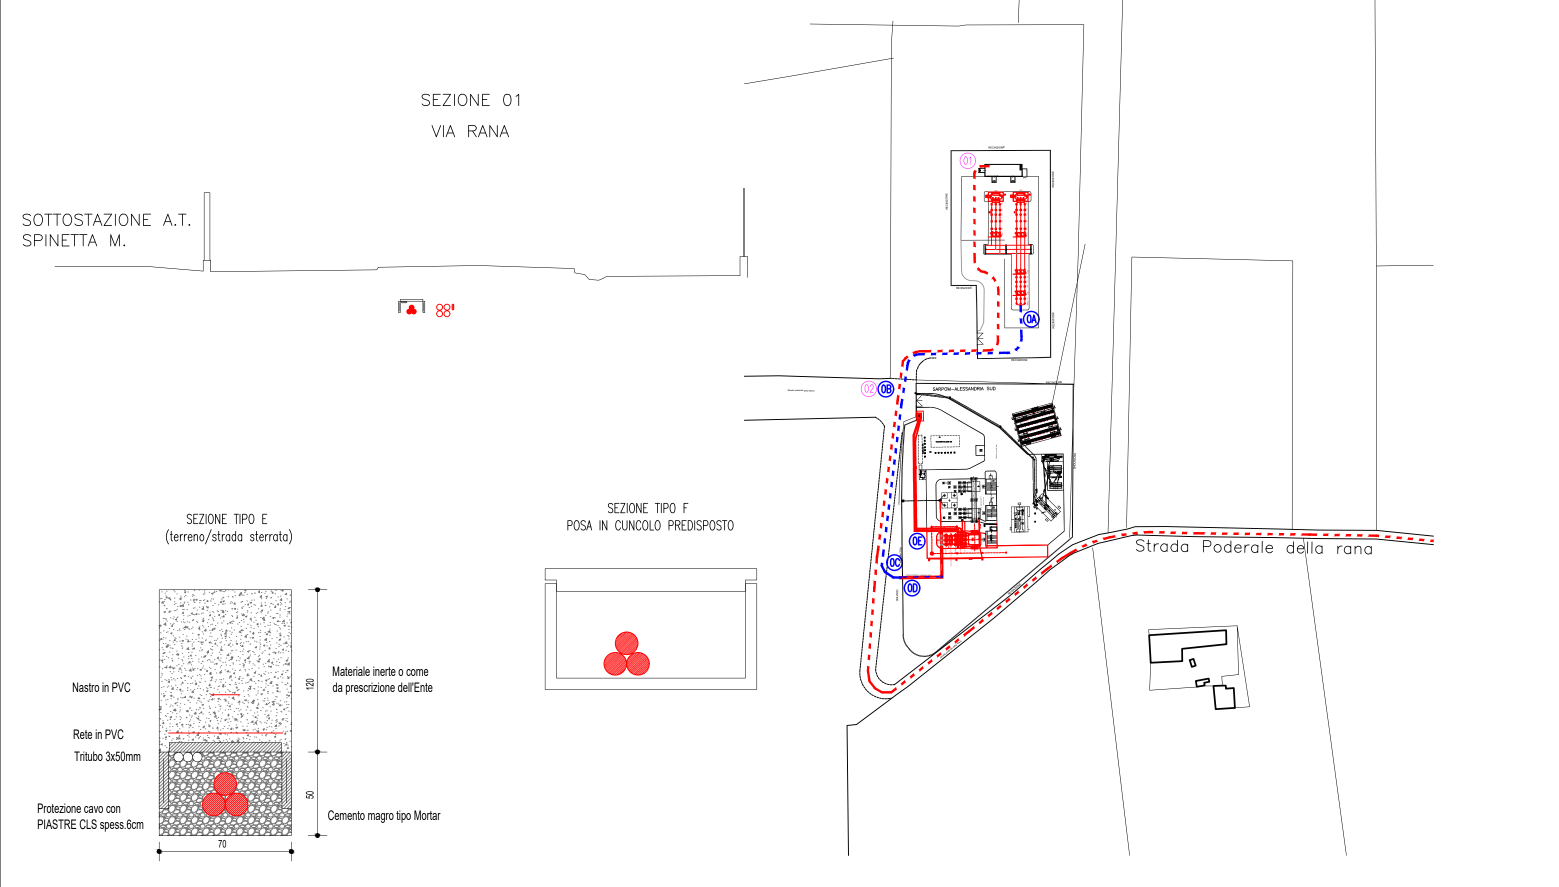

COMUNE:	COMUNE DI ALESSANDRIA	COMUNE DI ALESSANDRIA	COMUNE DI ALESSANDRIA
DENOMINAZIONE STRADA:	SOTTOSTAZIONE A.T. LUISOLAR	Via Rana	Via Rana
RIVESTIMENTO STRADA:	Ghiaia	Ghiaia	Ghiaia
TIPO TUBO/CAVO	01 n.4 tubi pvc d.200 con n.4 cavo MT 3x1x400mmq Al	02 n.4 tubi pvc d.200 con n.4 cavo MT 3x1x400mmq Al	03 n.4 tubi pvc d.200 con n.4 cavo MT 3x1x400mmq Al 04
MISURE SCAVO PROGRESSIVE (m)	0 m	120m	293m 1184m

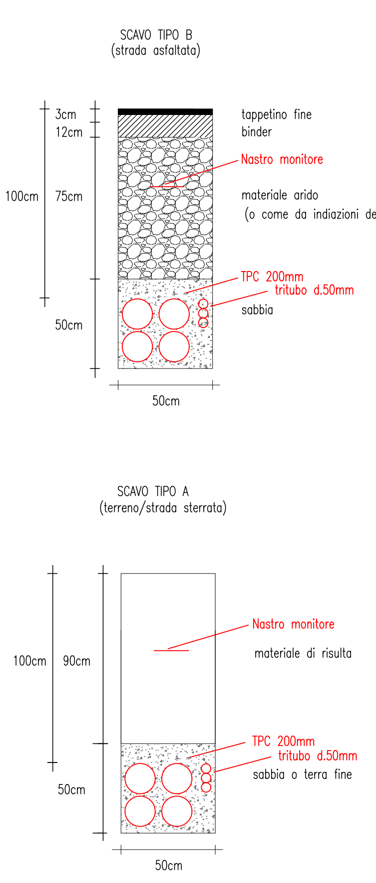

COMUNE:	COMUNE DI ALESSANDRIA	COMUNE DI ALESSANDRIA	COMUNE DI ALESSANDRIA	COMUNE DI ALESSANDRIA
DENOMINAZIONE STRADA:	VIA CASTELCERIOLO	Sottopasso F.F.S.S.	Attraversamento S.P. 10 Padana Inferiore	Via Camillo Giacchero
RIVESTIMENTO STRADA:	Asfalto	Asfalto	Asfalto	Asfalto
TIPO TUBO/CAVO	04 n.4 tubi pvc d.200 con n.4 cavo MT 3x1x400mmq Al	05 n.4 tubi pvc d.200 con n.4 cavo MT 3x1x400mmq Al	06 n.4 tubi pvc d.200 con n.4 cavo MT 3x1x400mmq Al	07 n.4 tubi pvc d.200 con n.4 cavo MT 3x1x400mmq Al 08
MISURE SCAVO PROGRESSIVE (m)	1194m	0	1971m	1986m 2466m

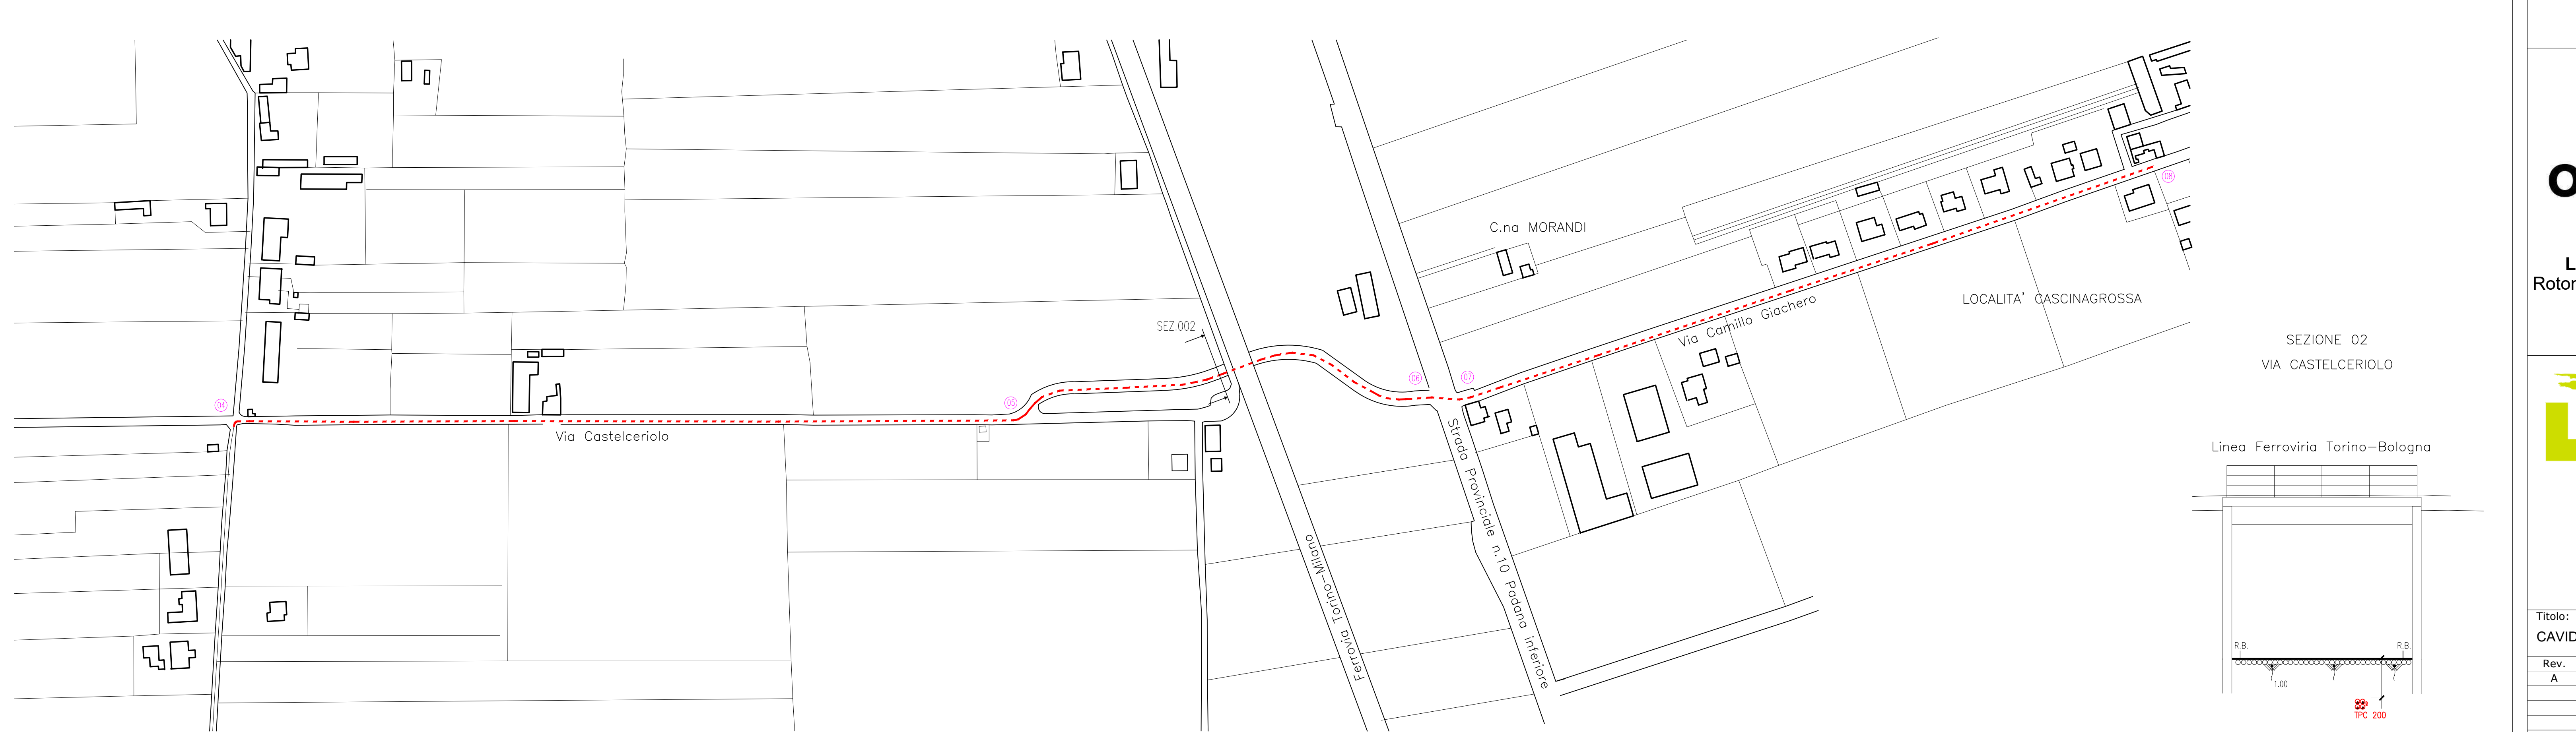

Regione Piemonte

Provincia di Alessandria

Comune di Tortona

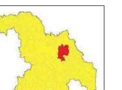

Progetto per la realizzazione di un impianto agrovoltaico nel comune di Tortona

Potenza DC: 60 MW - Potenza immessa AC: 50 MW

opdenergy

Committente:

LUISOLAR ENERGY S.R.L.
Rotonda Giuseppe Antonio Torri n. 9
40127 - Bologna (BO)
P.IVA: 03920631201

Comune di Tortona

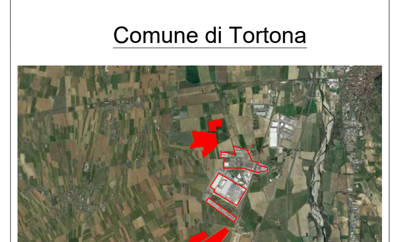

INTEGRA s.r.l.
Società di Ingegneria
sede operativa:
Via Emilia 199 - 15057 Tortona (AL)
tel. 0131.863490 - fax 0131.1926520
e-mail: integra@integraingegneria.it

Progettazione generale e opere civili:

FAROGB società di ingegneria

FAROGB s.r.l.
Dott. Ing. Gabriele Bulgarelli
Corso Unione Sovietica 612/15B - 10135 Torino (To)
P.IVA 09816980016

Progettazione elettrica:

Titolo:	Scala:	Tavola:
CAVIDOTTI MT - AT	VARIE	EL.07a

Rev.	Data	Redatto da:	Controllato da:	Approvato da:
A	DICEMBRE 2021	PIZZOCOLO / MANTINI	TROMBOTTO / BULGARELLI	BULGARELLI

AI TERMINI DI LEGGE CI RISERVIAMO LA PROPRIETÀ DI QUESTO DISEGNO CON DIVIETO DI RIPRODURLO O COMUNQUE RENDERLO NOTO A TERZI SENZA NOSTRA AUTORIZZAZIONE