




**SEZIONE 1**  
Scala 1:250

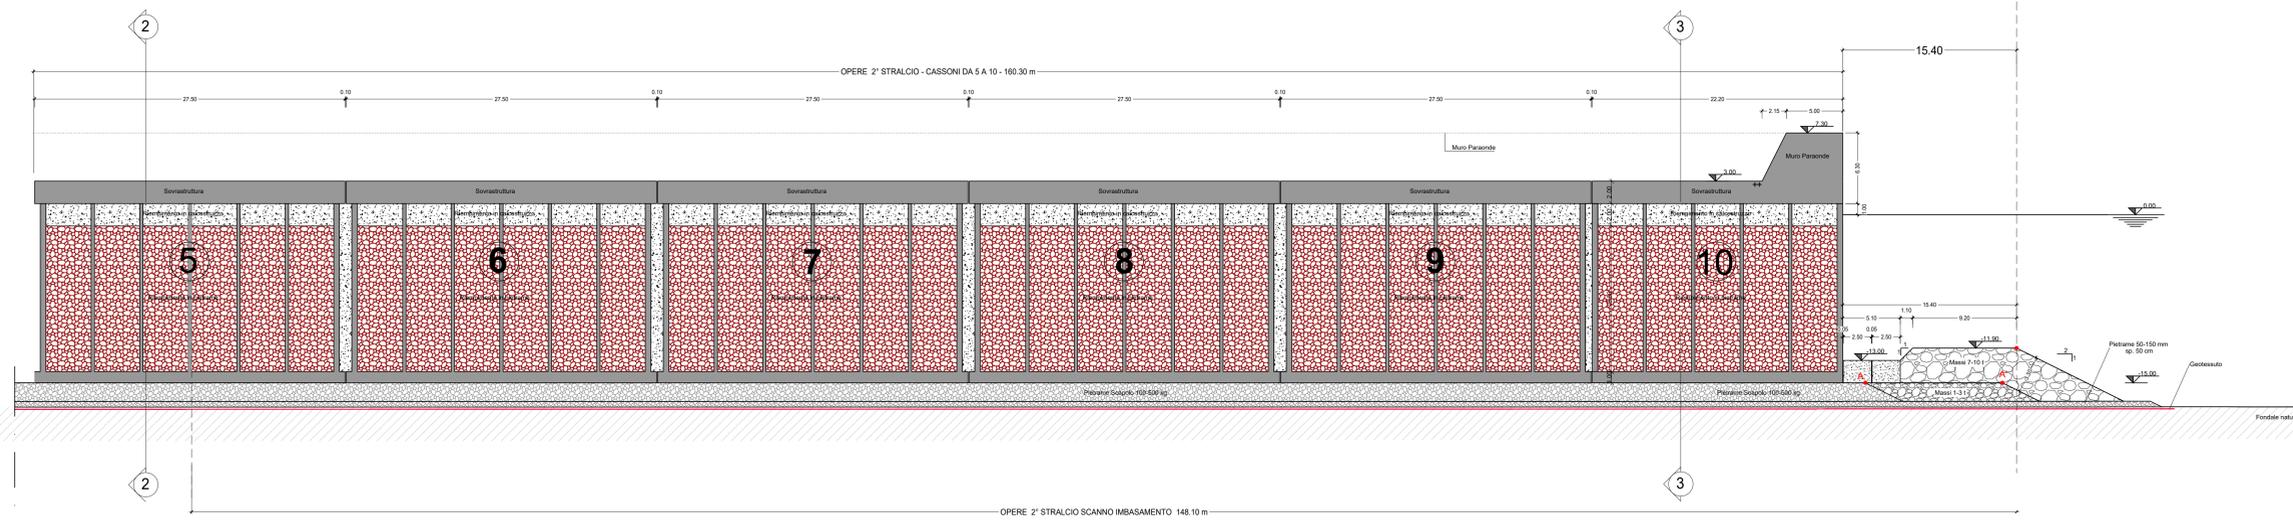


Vista 3D stato di progetto con indicazioni delle sezioni tipologiche

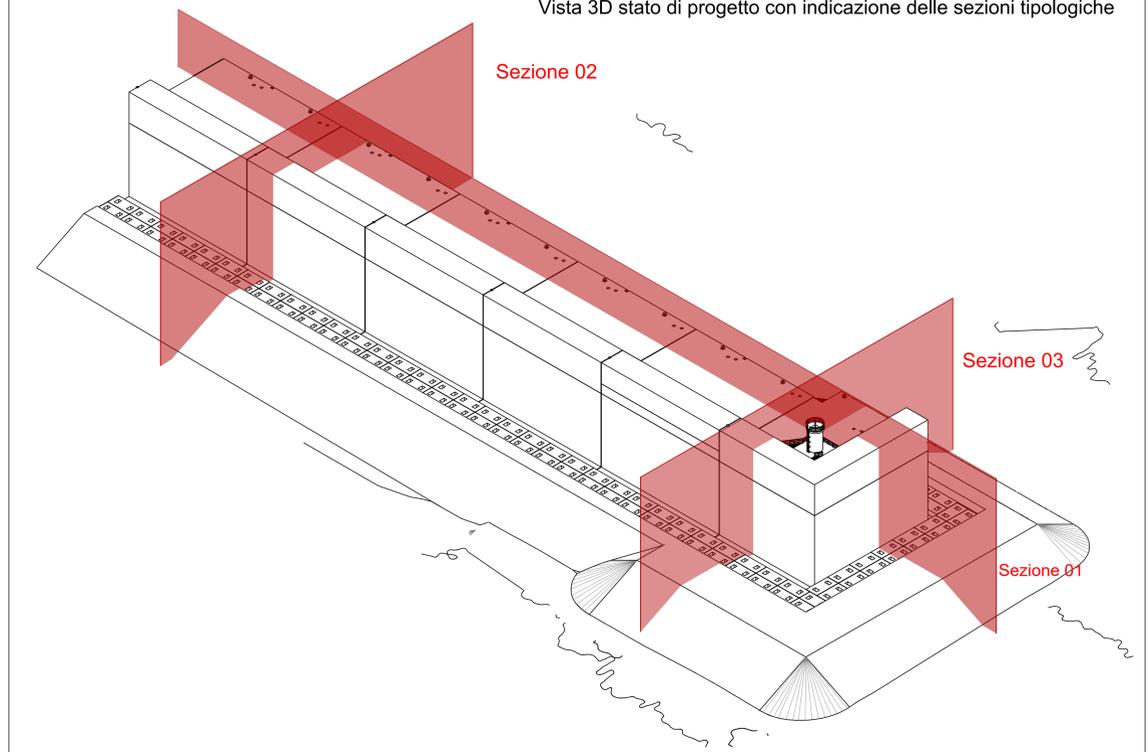

**SEZIONE 2**  
Scala 1:200

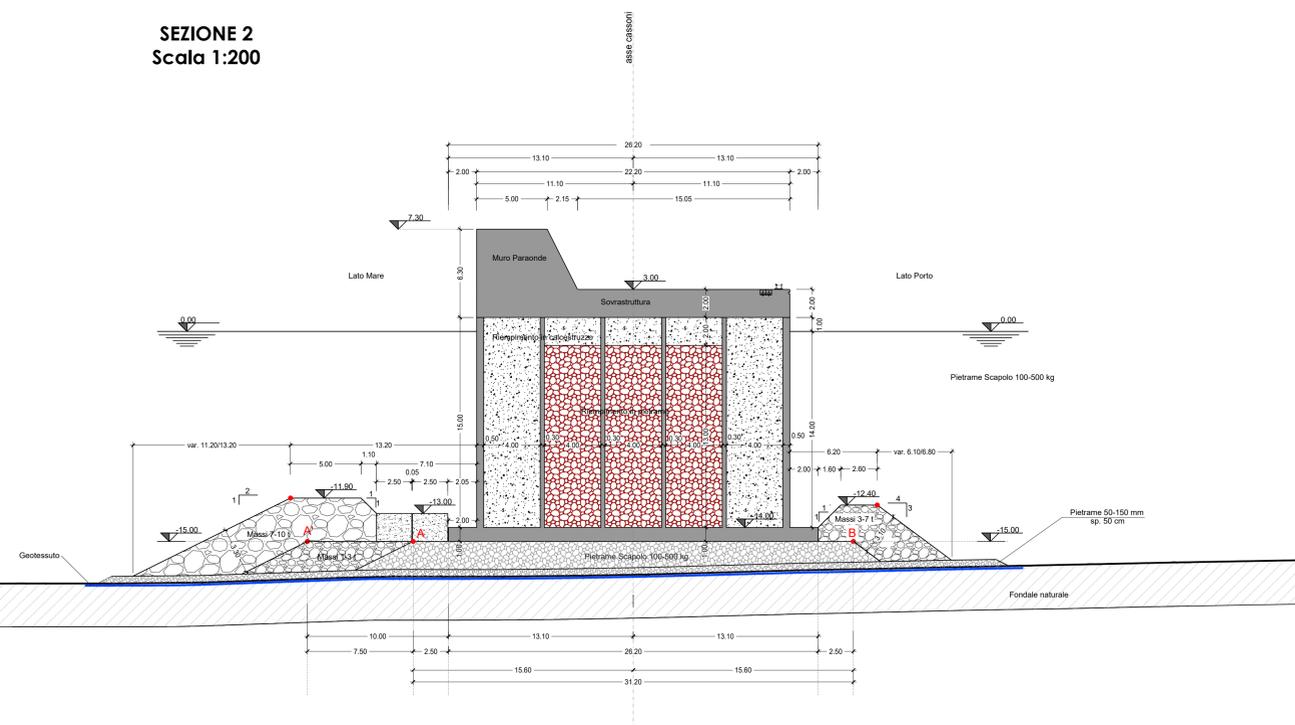

**SEZIONE 3**  
Scala 1:200

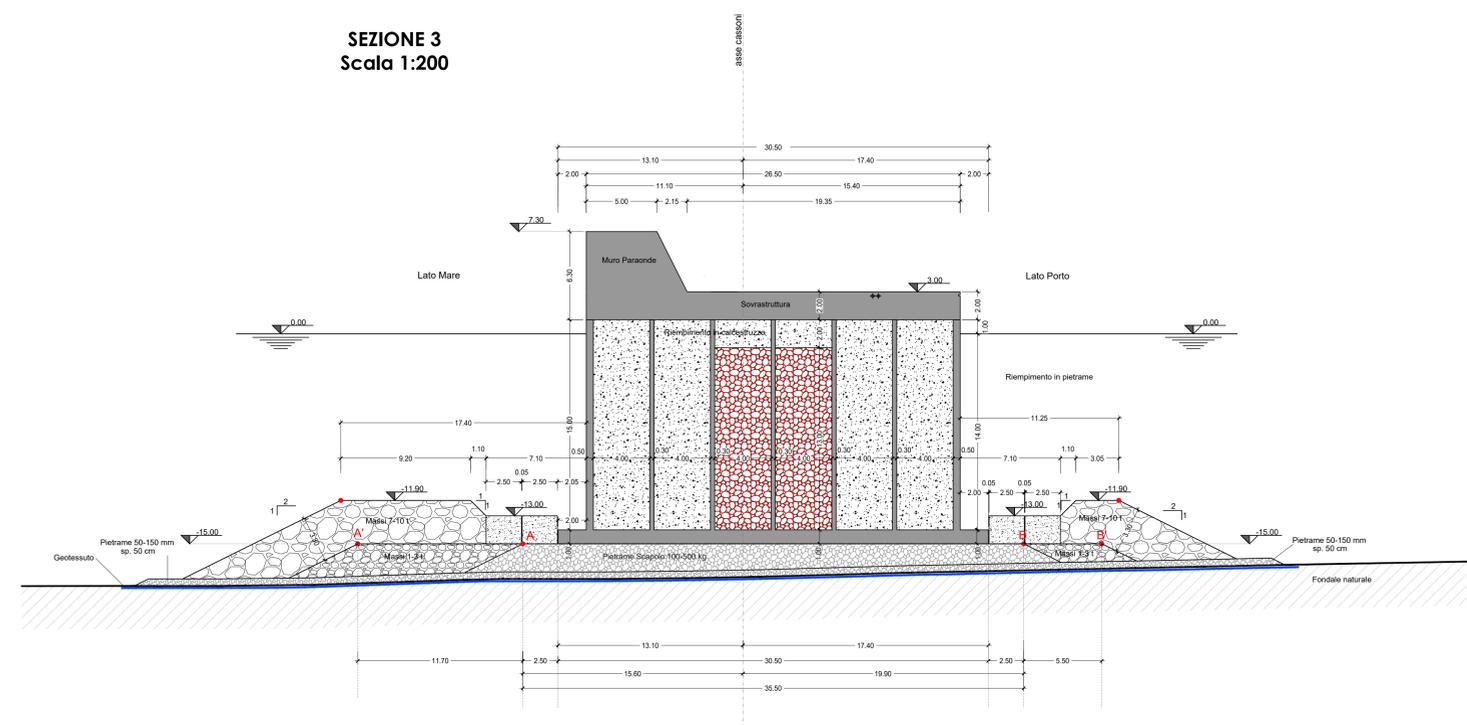

**AUTORITA' DI SISTEMA PORTUALE  
DEL MAR TIRRENO CENTRALE - PORTO DI NAPOLI**

PROLUNGAMENTO DELLA DIGA DUCA D'AOSTA A PROTEZIONE  
DEL NUOVO TERMINAL CONTENITORI DI LEVANTE - II STRALCIO



**PROGETTO DEFINITIVO**

Titolo elaborato : Sezioni tipologiche

Scala: Var. 19 002 A D T 006 00 SE Z

Comitato: AUTORITA' DI SISTEMA PORTUALE DEL MAR TIRRENO CENTRALE  Responsabile Unico del Procedimento: Dott. Ing. Rosa PALMISANO	Mandataria: MODISE Via Marconi, 40 00195 ROMA		PROGETTISTI SISPI REACT V&P INSTALL GIA	
	Responsabile integrazione prestazioni specialistiche Prof. Ing. Alberto NOLI		Mandanti: R. Di Maio M. Di Stefano P. Corinti	

Rif. Dis.	Data	Rev.	DESCRIZIONE	Redatto:	Controllato:	Validato:
Luglio 2022	0	EMMISSIONE		R. Di Maio	M. Di Stefano	P. Corinti

La Società dell'RTI si riserva la proprietà di questo disegno con la produzione di riprodurlo o trasferirlo a terzi senza autorizzazione scritta.  
This document is property of RTI. Reproduction and divulgation forbidden without written permission.