



Localizzazione dell'area di intervento nel Porto di Napoli 1:10.000


Cassone - Planimetria di progetto 1:500

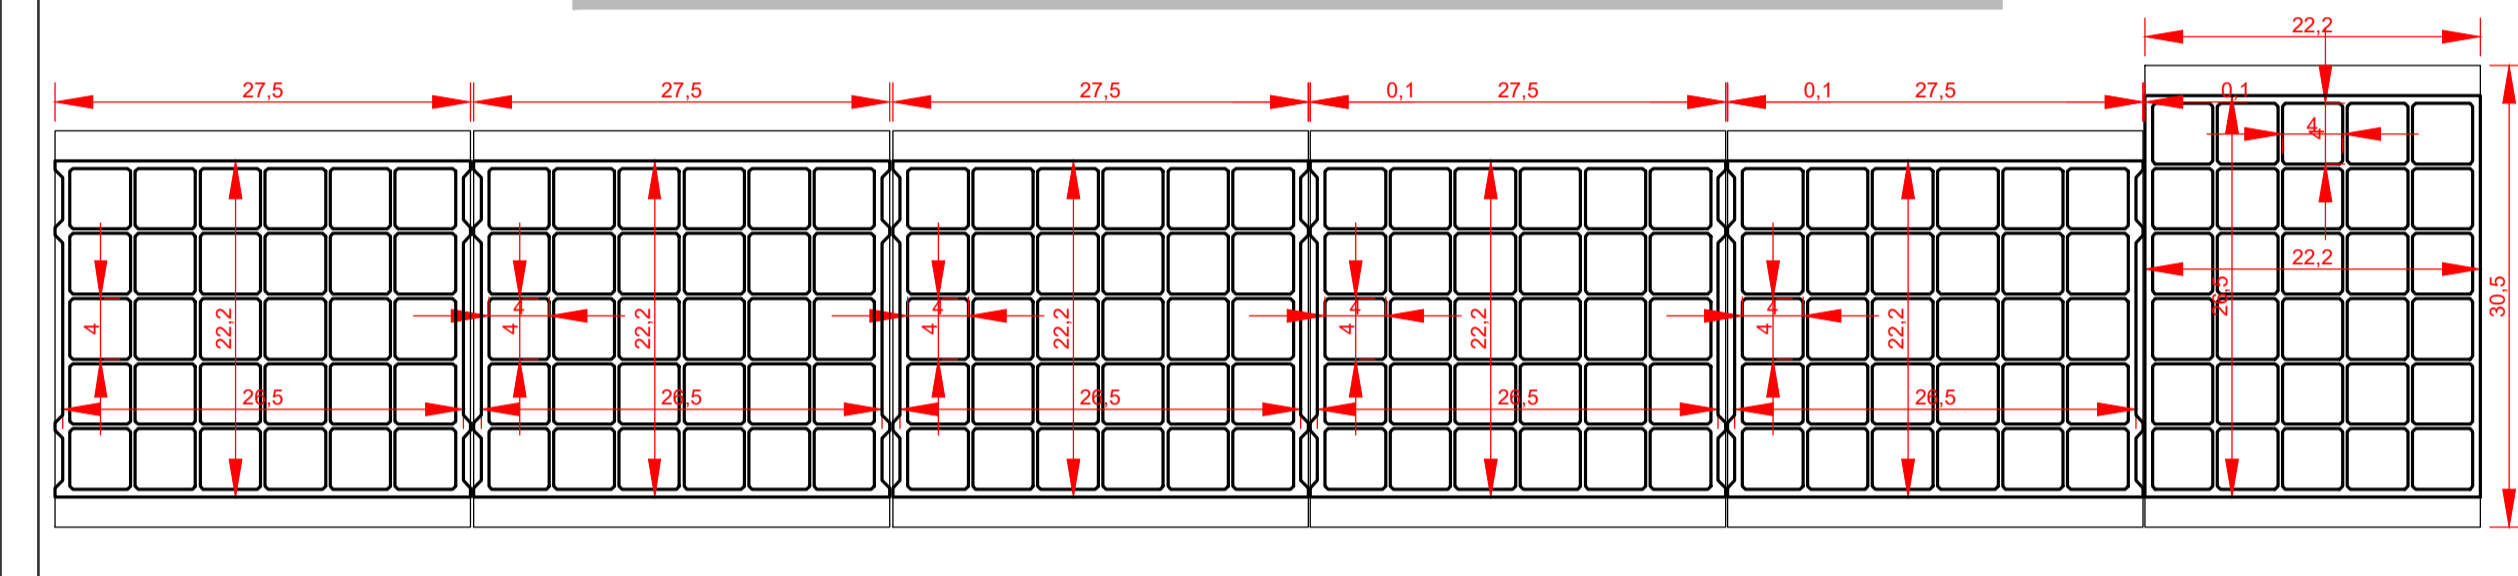


Cassone - Sezione 1-1' 1:250

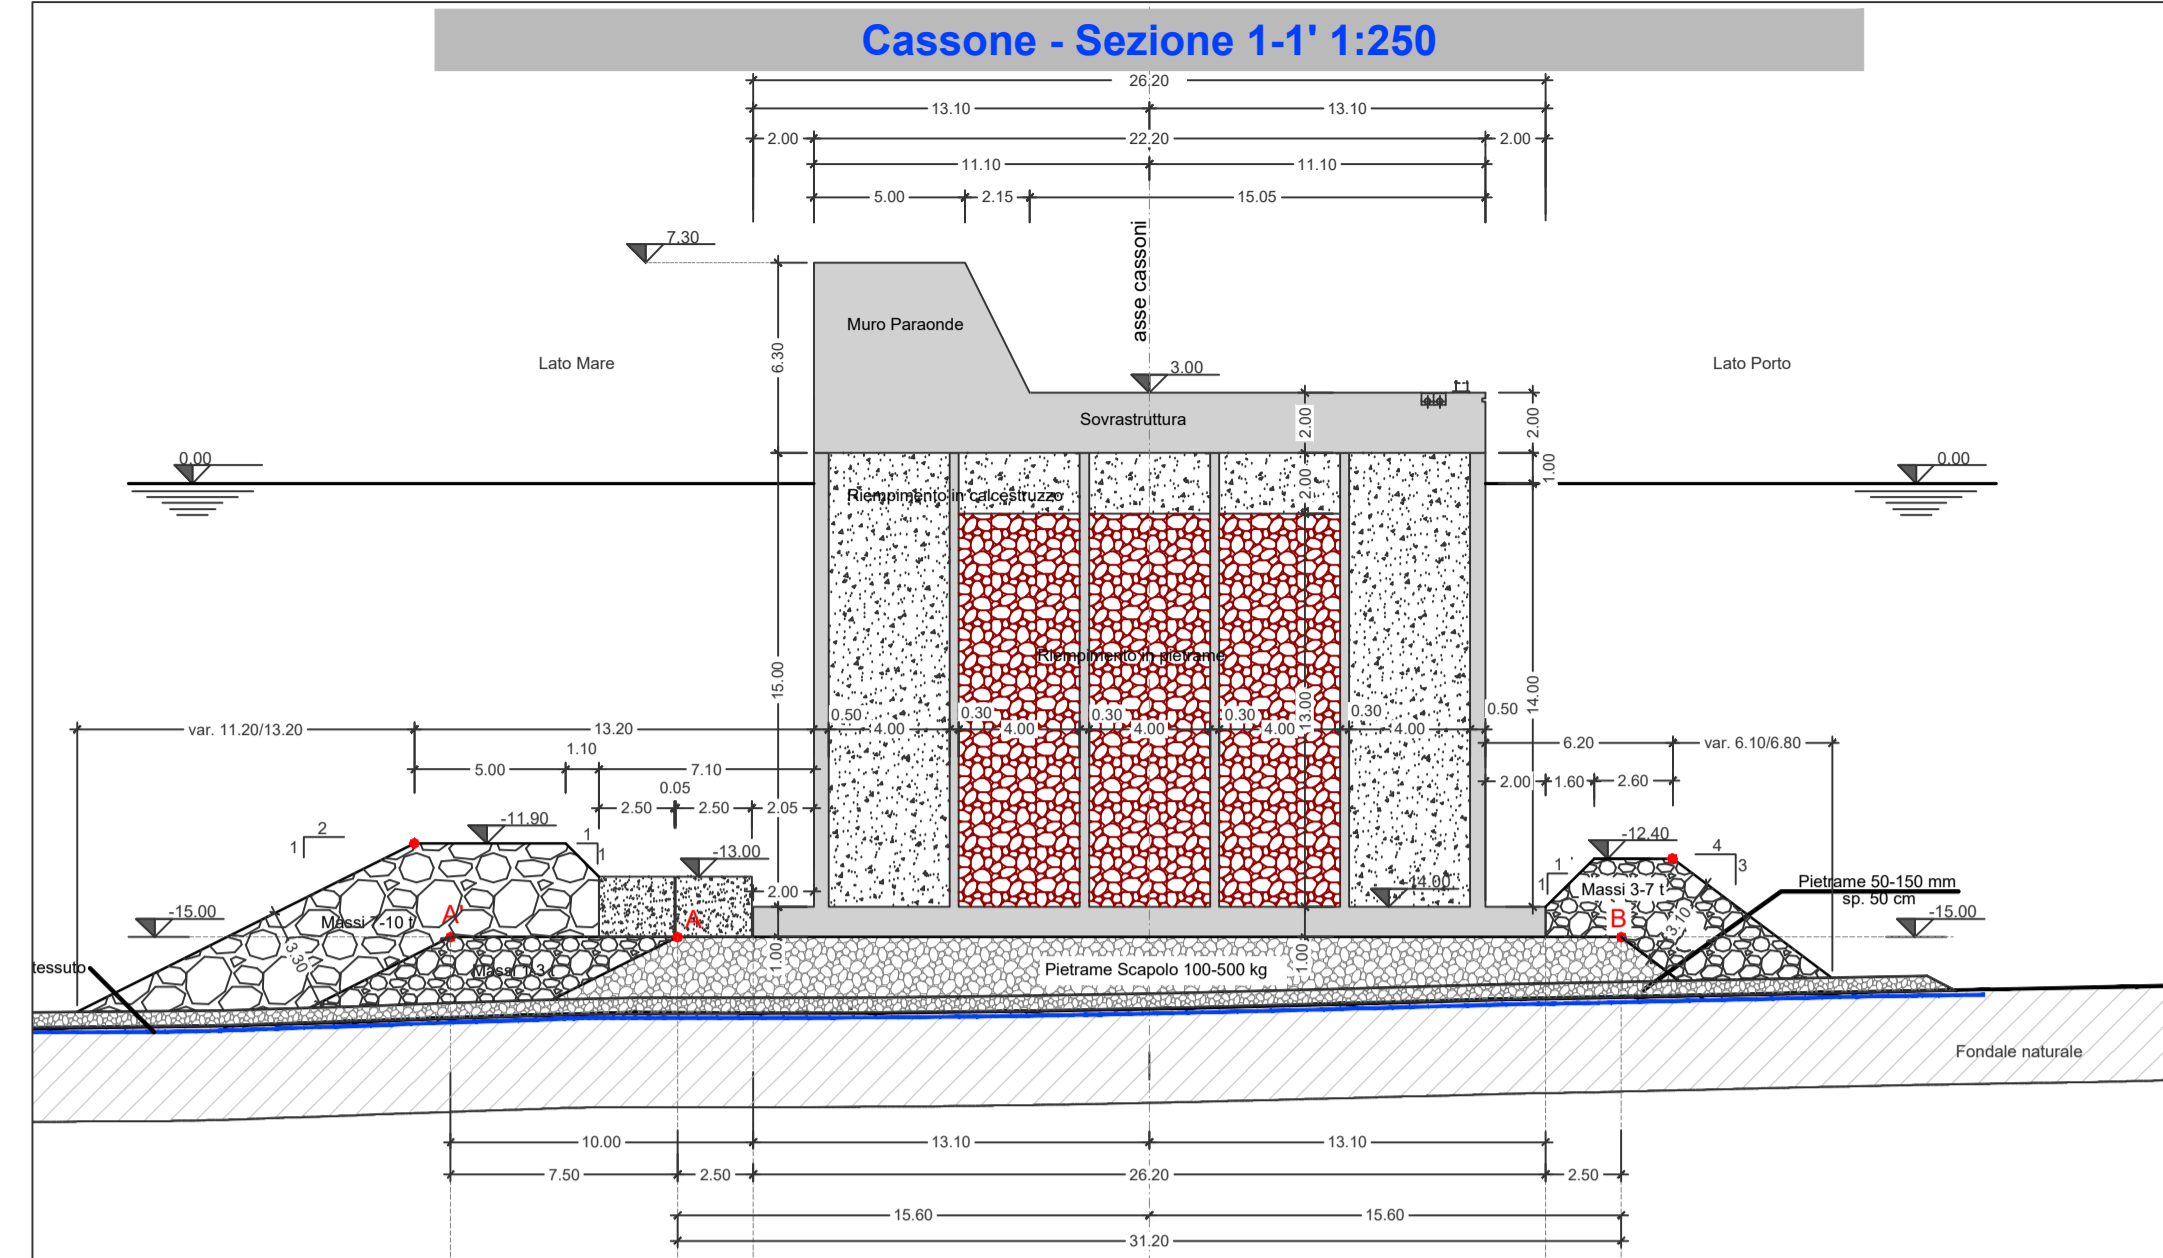

Cassone - Sezione 2-2' 1:250

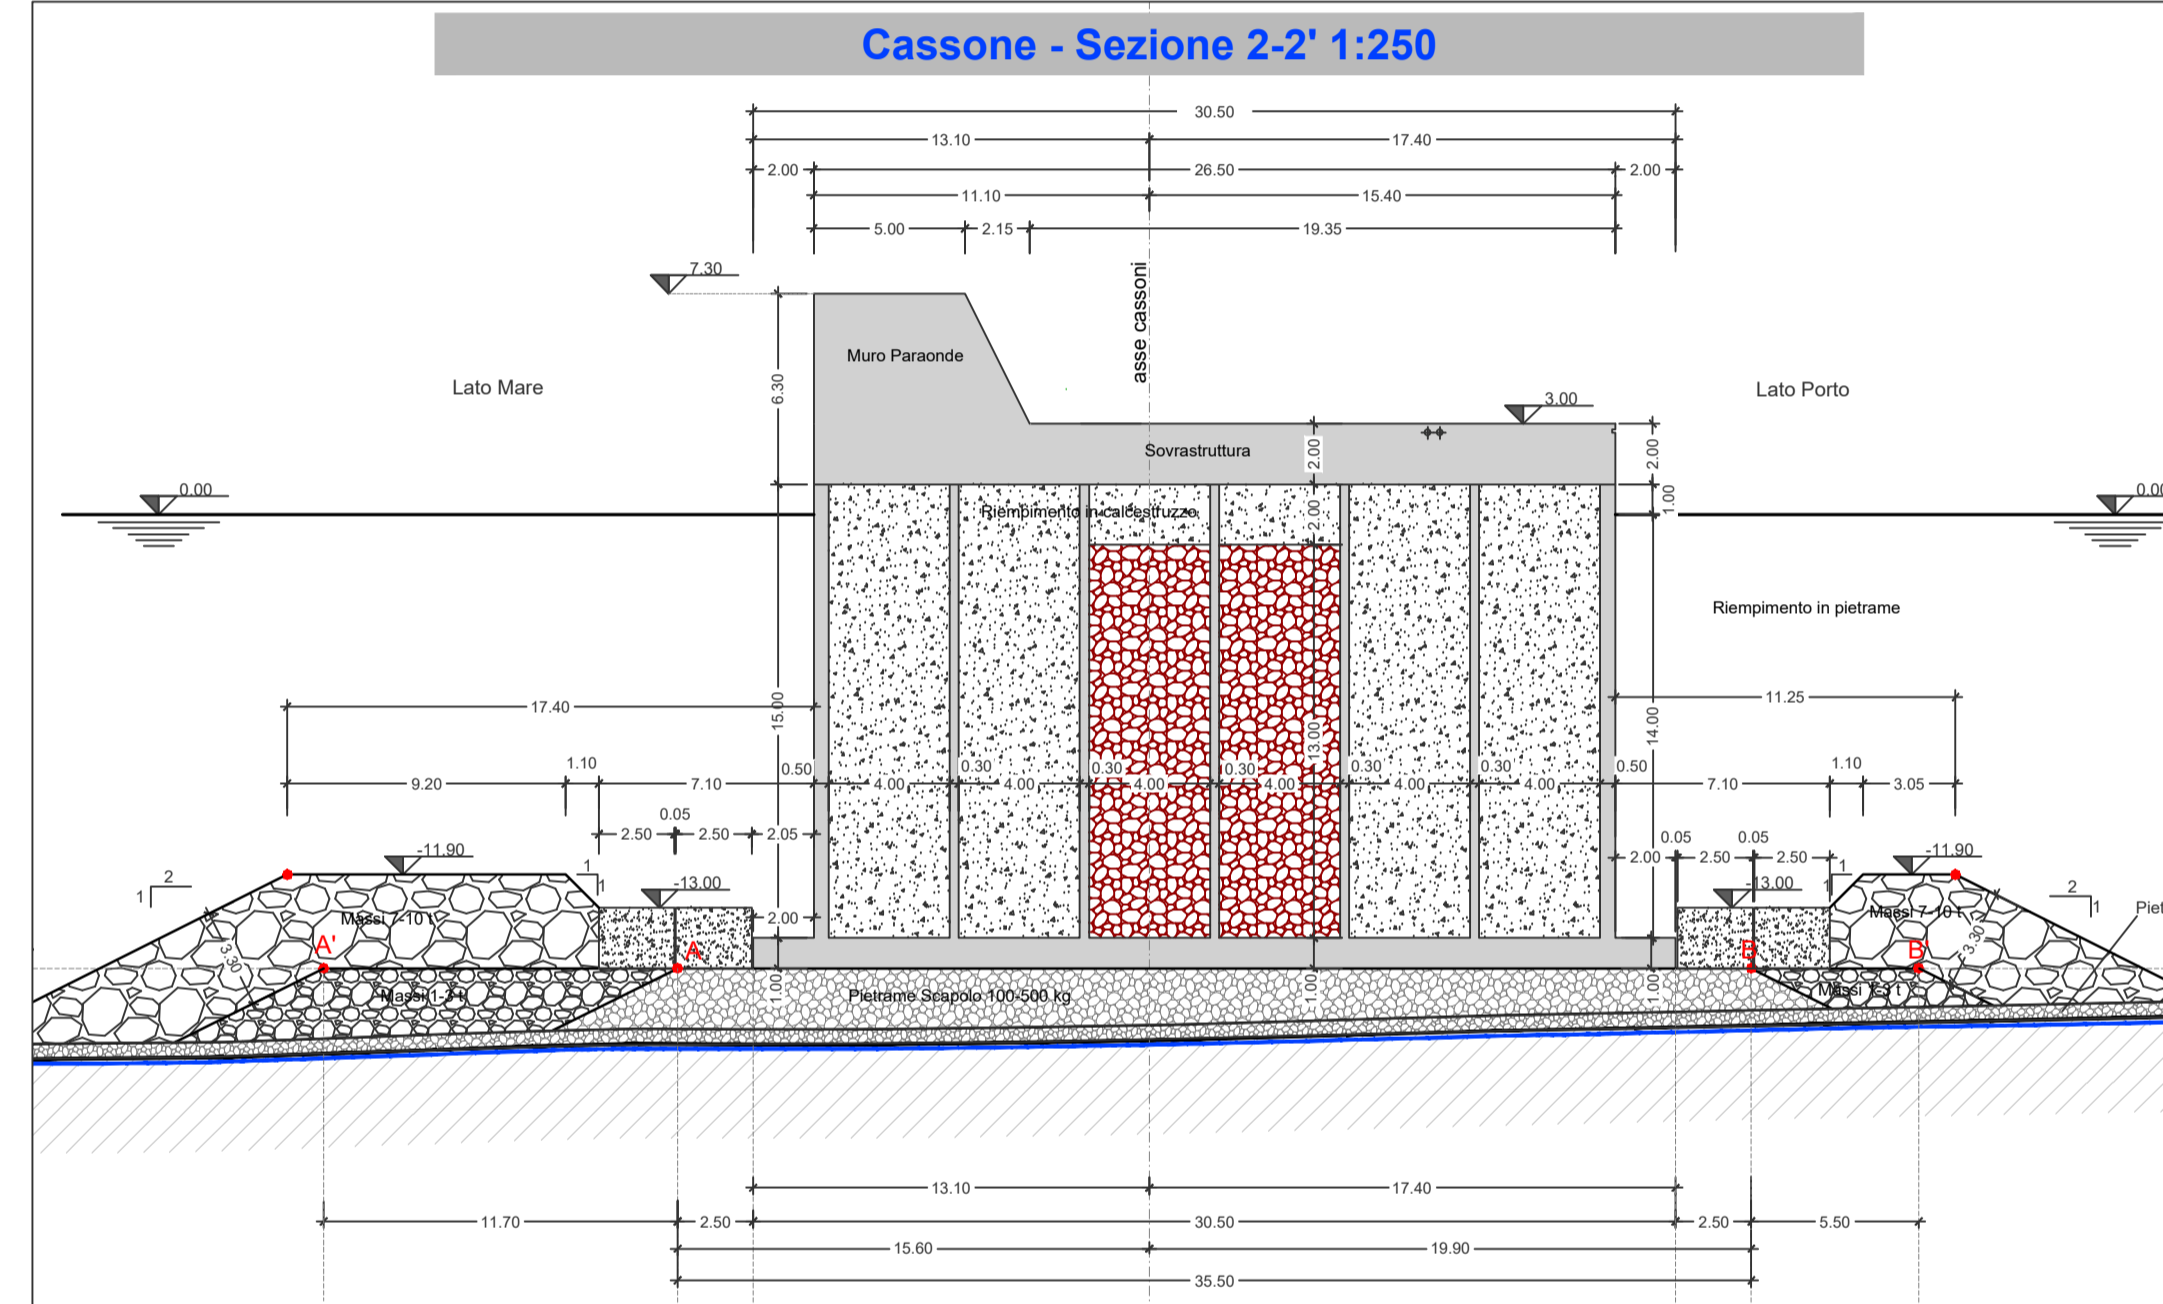

Vista 3D della configurazione finale

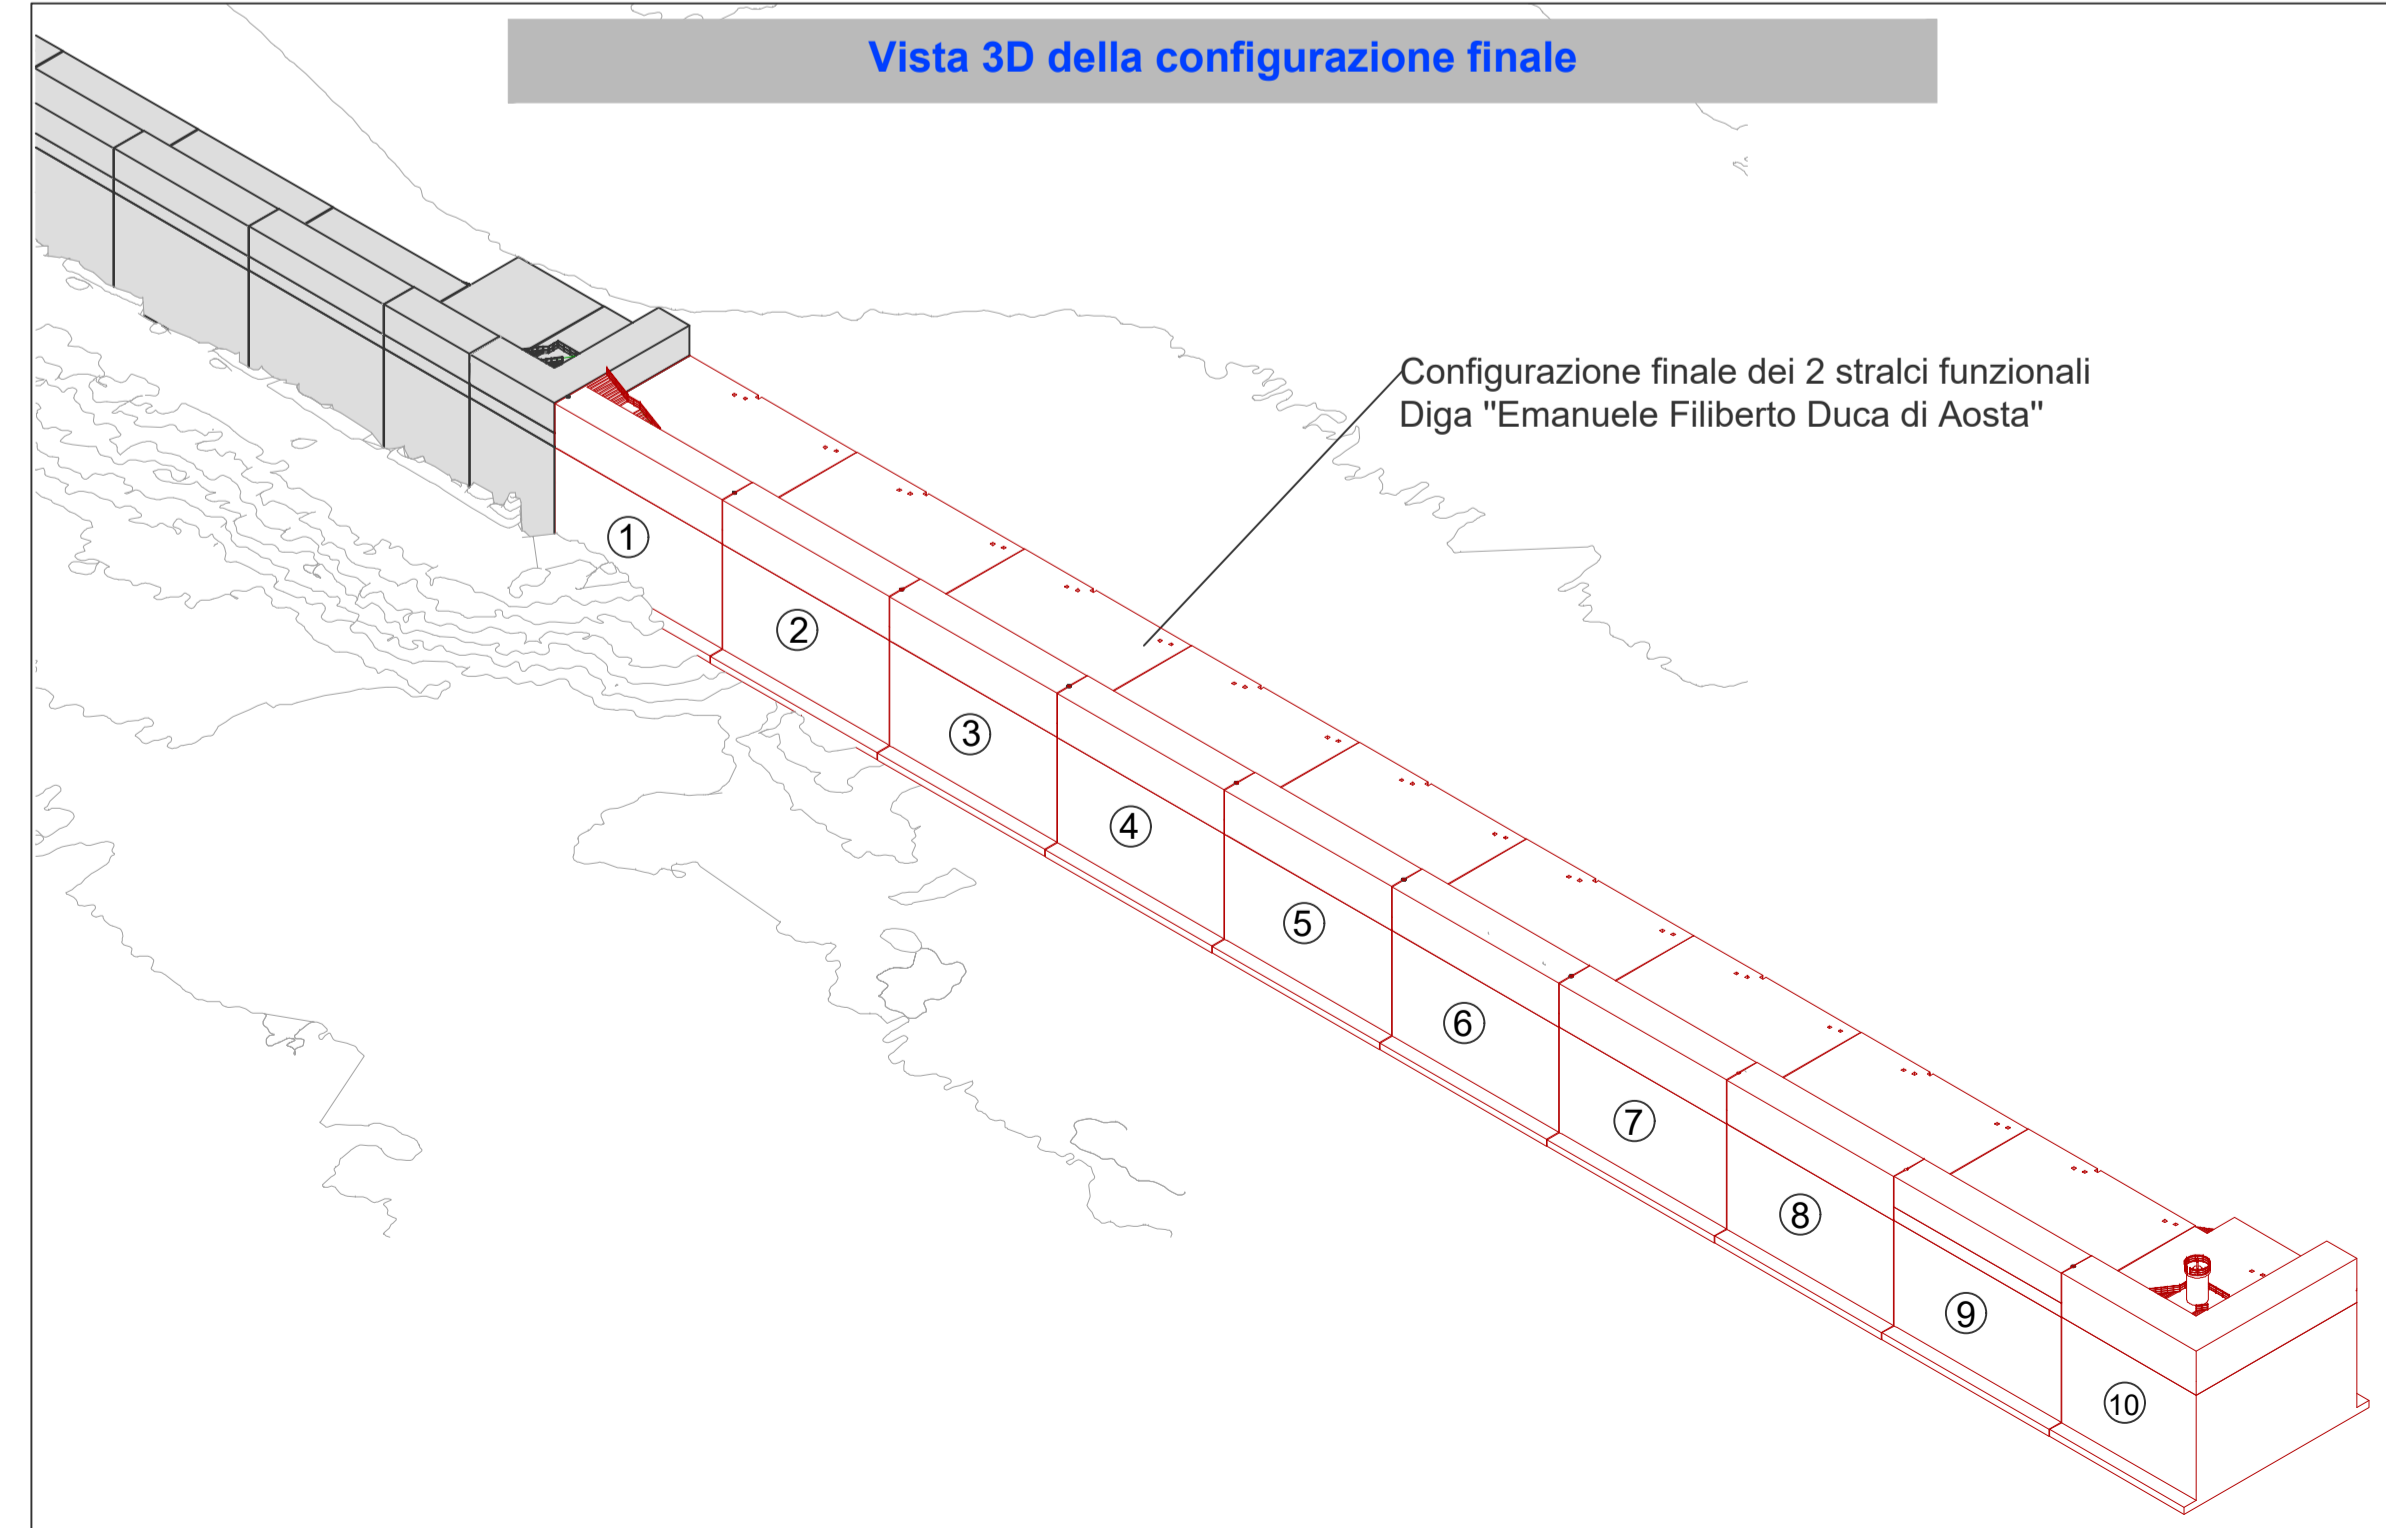

LEGENDA
 Progetto già autorizzato
 Decreto di non assoggettabilità a VIA
 del 11/01/2021 (ex MATTM/ITE) □ Area di intervento

Planimetria di progetto 1 : 1.000

- Diga Esistente
- Prolungamento diga Duca d'Aosta I Stralcio - Già autorizzato
- Prolungamento diga Duca d'Aosta II Stralcio - Di progetto



AUTORITA' DI SISTEMA PORTUALE DEL MAR TIRRENO CENTRALE - PORTO DI NAPOLI
 PROLUNGAMENTO DELLA DIGA DUCA D'AOSTA A PROTEZIONE DEL NUOVO TERMINAL CONTENITORI DI LEVANTE - II STRALCIO

PROGETTO DEFINITIVO

Titolo elaborato : **INQUADRAMENTO DI PROGETTO**

Scala: VARIE 19 002 A D T 002 00 A M B

<p>Committente:</p> <p>AUTORITA' DI SISTEMA PORTUALE DEL MAR TIRRENO CENTRALE</p> <p>Responsabile Unico del Procedimento: Dott. Ing. Rosa PALMISANO</p>	<p>Mandataria:</p> <p>Via Monte Zebio, 40 00195 ROMA</p>	<p>PROGETTISTI</p> <p>Mandanti:</p>
---	--	-------------------------------------

Luglio 2022	0	EMISSIONE		A. Longo	S. Martorana	P. Contini	
Rif. Dis.	Data	Rev.	DESCRIZIONE	Redatto:	Controllato:	Validato:	

Visto del Committente: