


Inquadramento territoriale su C.T.R. - scala 1:10.000

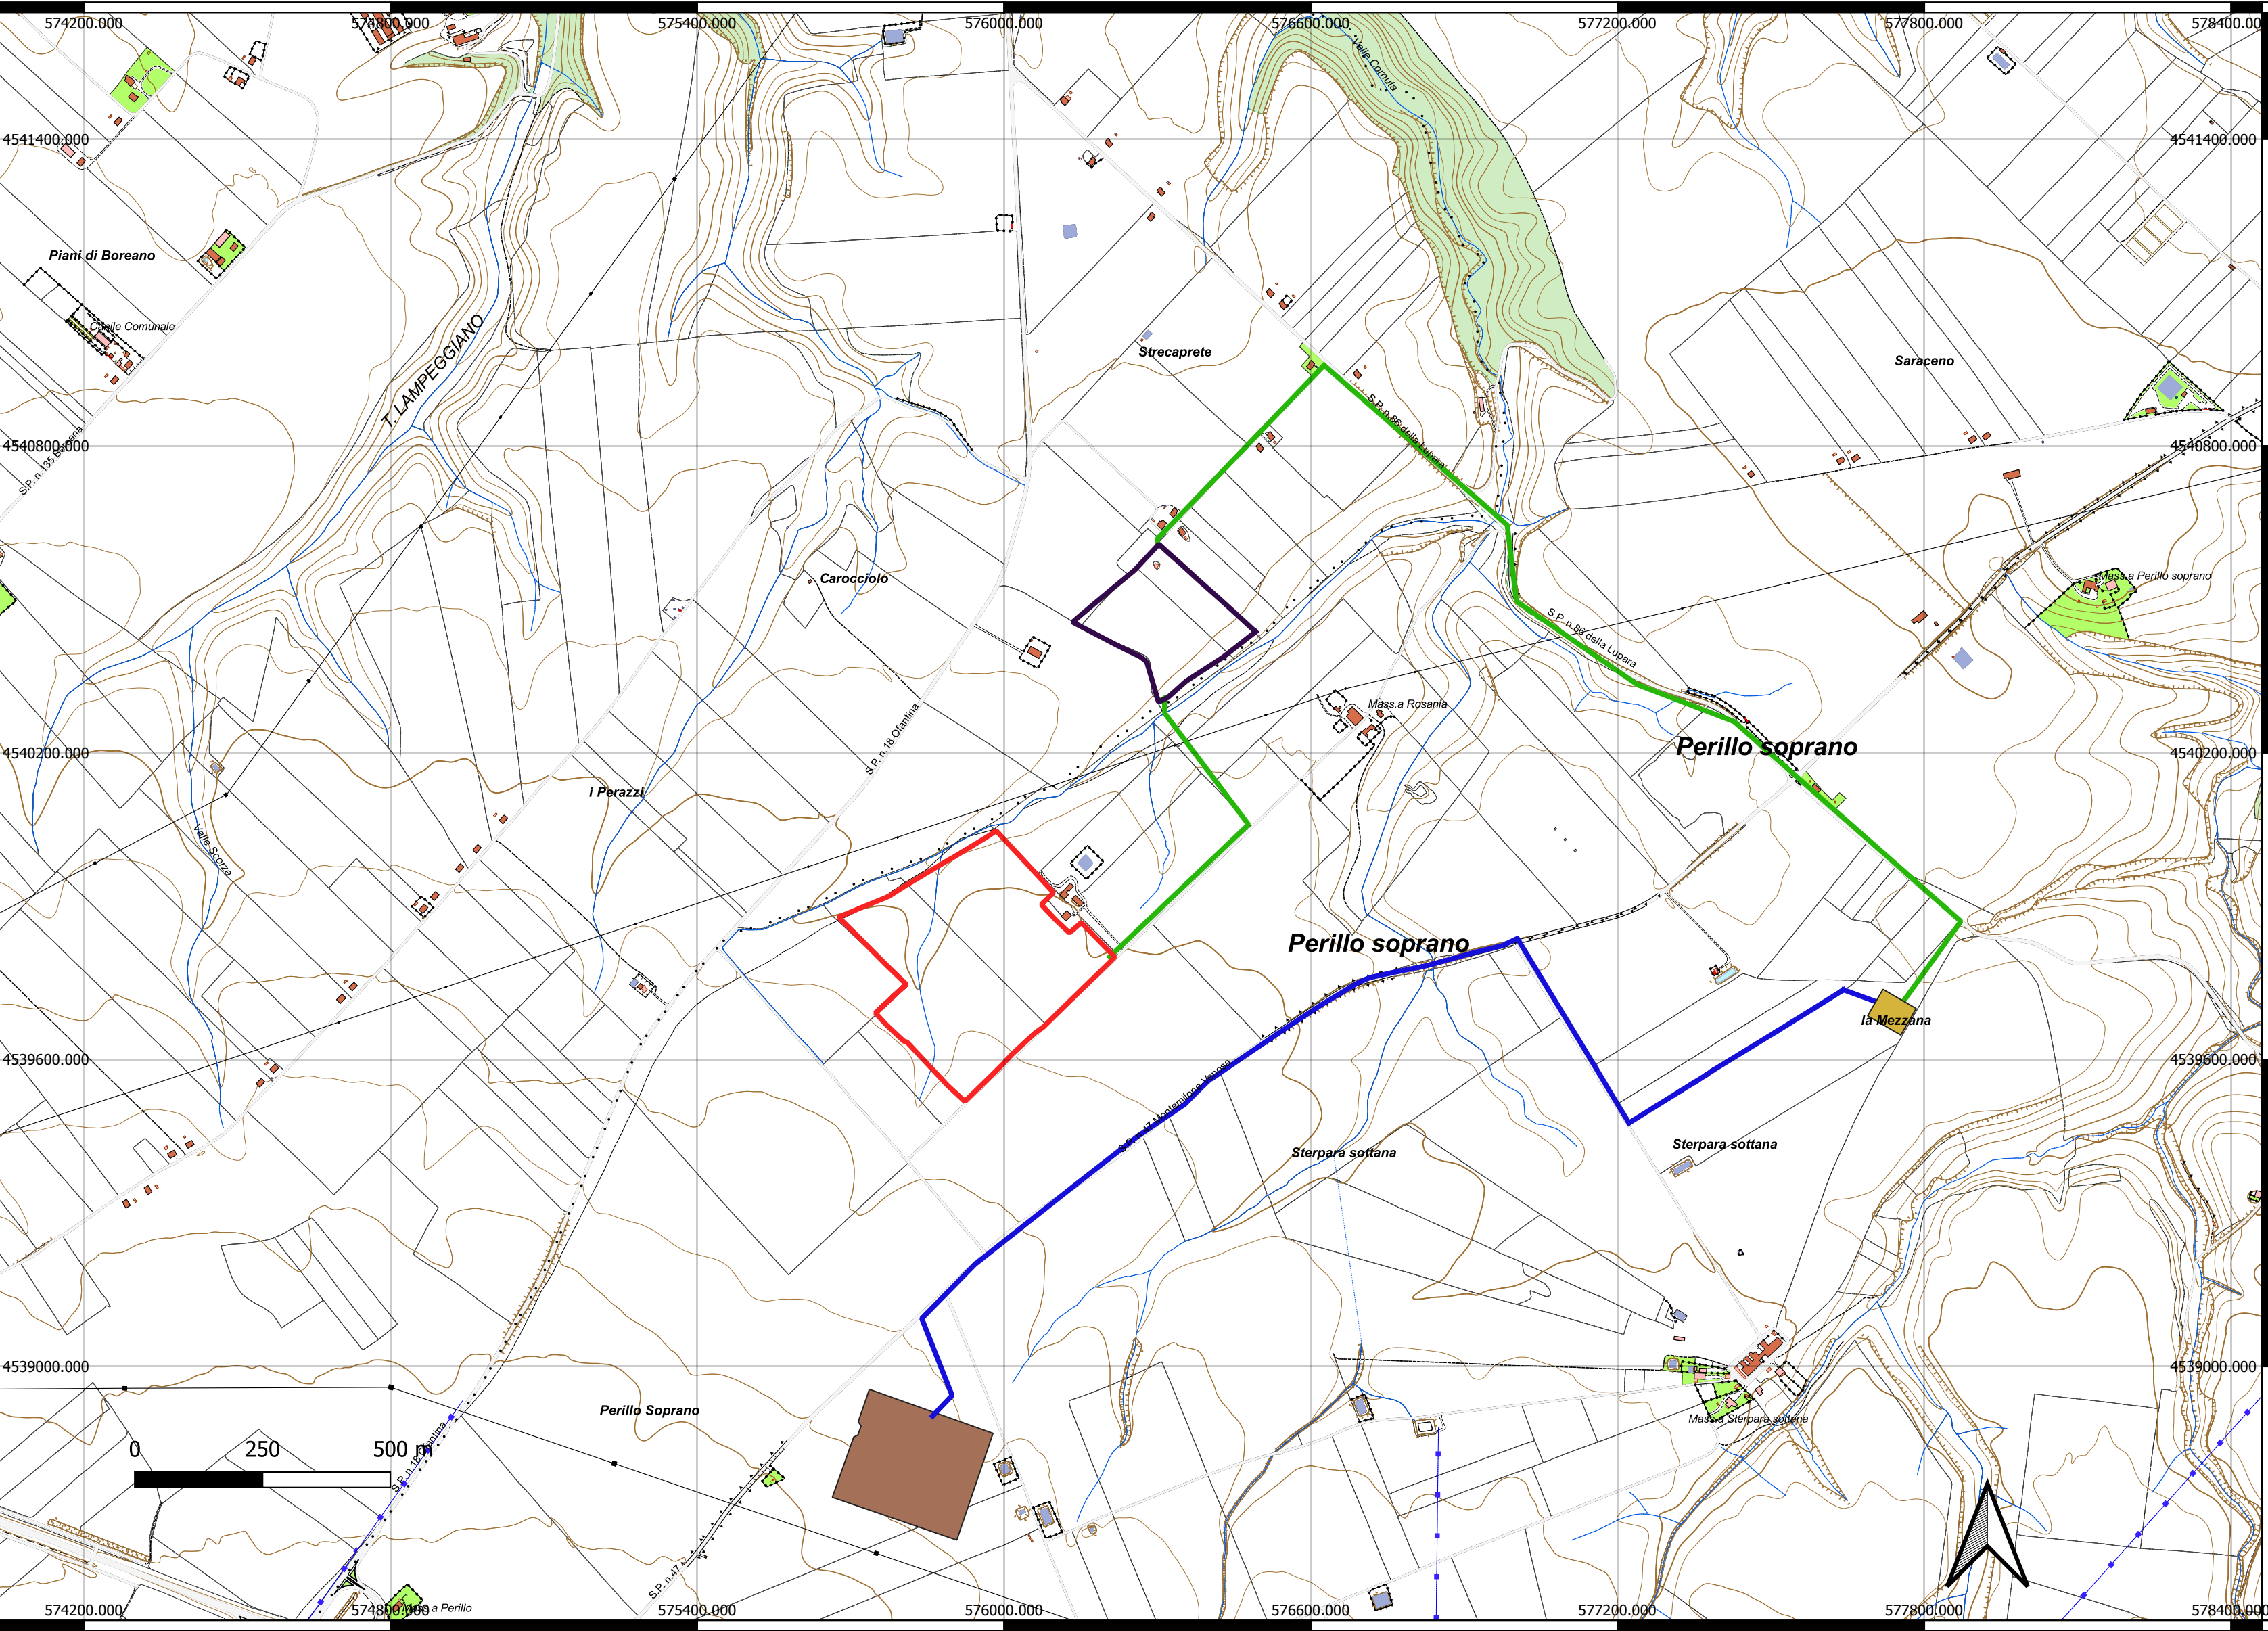


Inquadramento territoriale su ortofoto - scala 1:10.000



LEGENDA

- Lotto 1 Impianto della Montemilonesun2 s.r.l.
- Lotto 2 Impianto della Montemilonesun2 s.r.l.
- Sottostazione 30/150 kV della Montemilonesun1 s.r.l. (prog del 18/08/2020 prot.159159 del 19/08/2020)
- Linea MT della Montemilonesun2 s.r.l.
- Linea AT della Montemilonesun1 s.r.l. (prog del 18/08/2020 prot.159159 del 19/08/2020)
- SE TERNA 150/380 kV

Inquadramento territoriale su ortofoto. Confini territoriali - scala 1:25.000

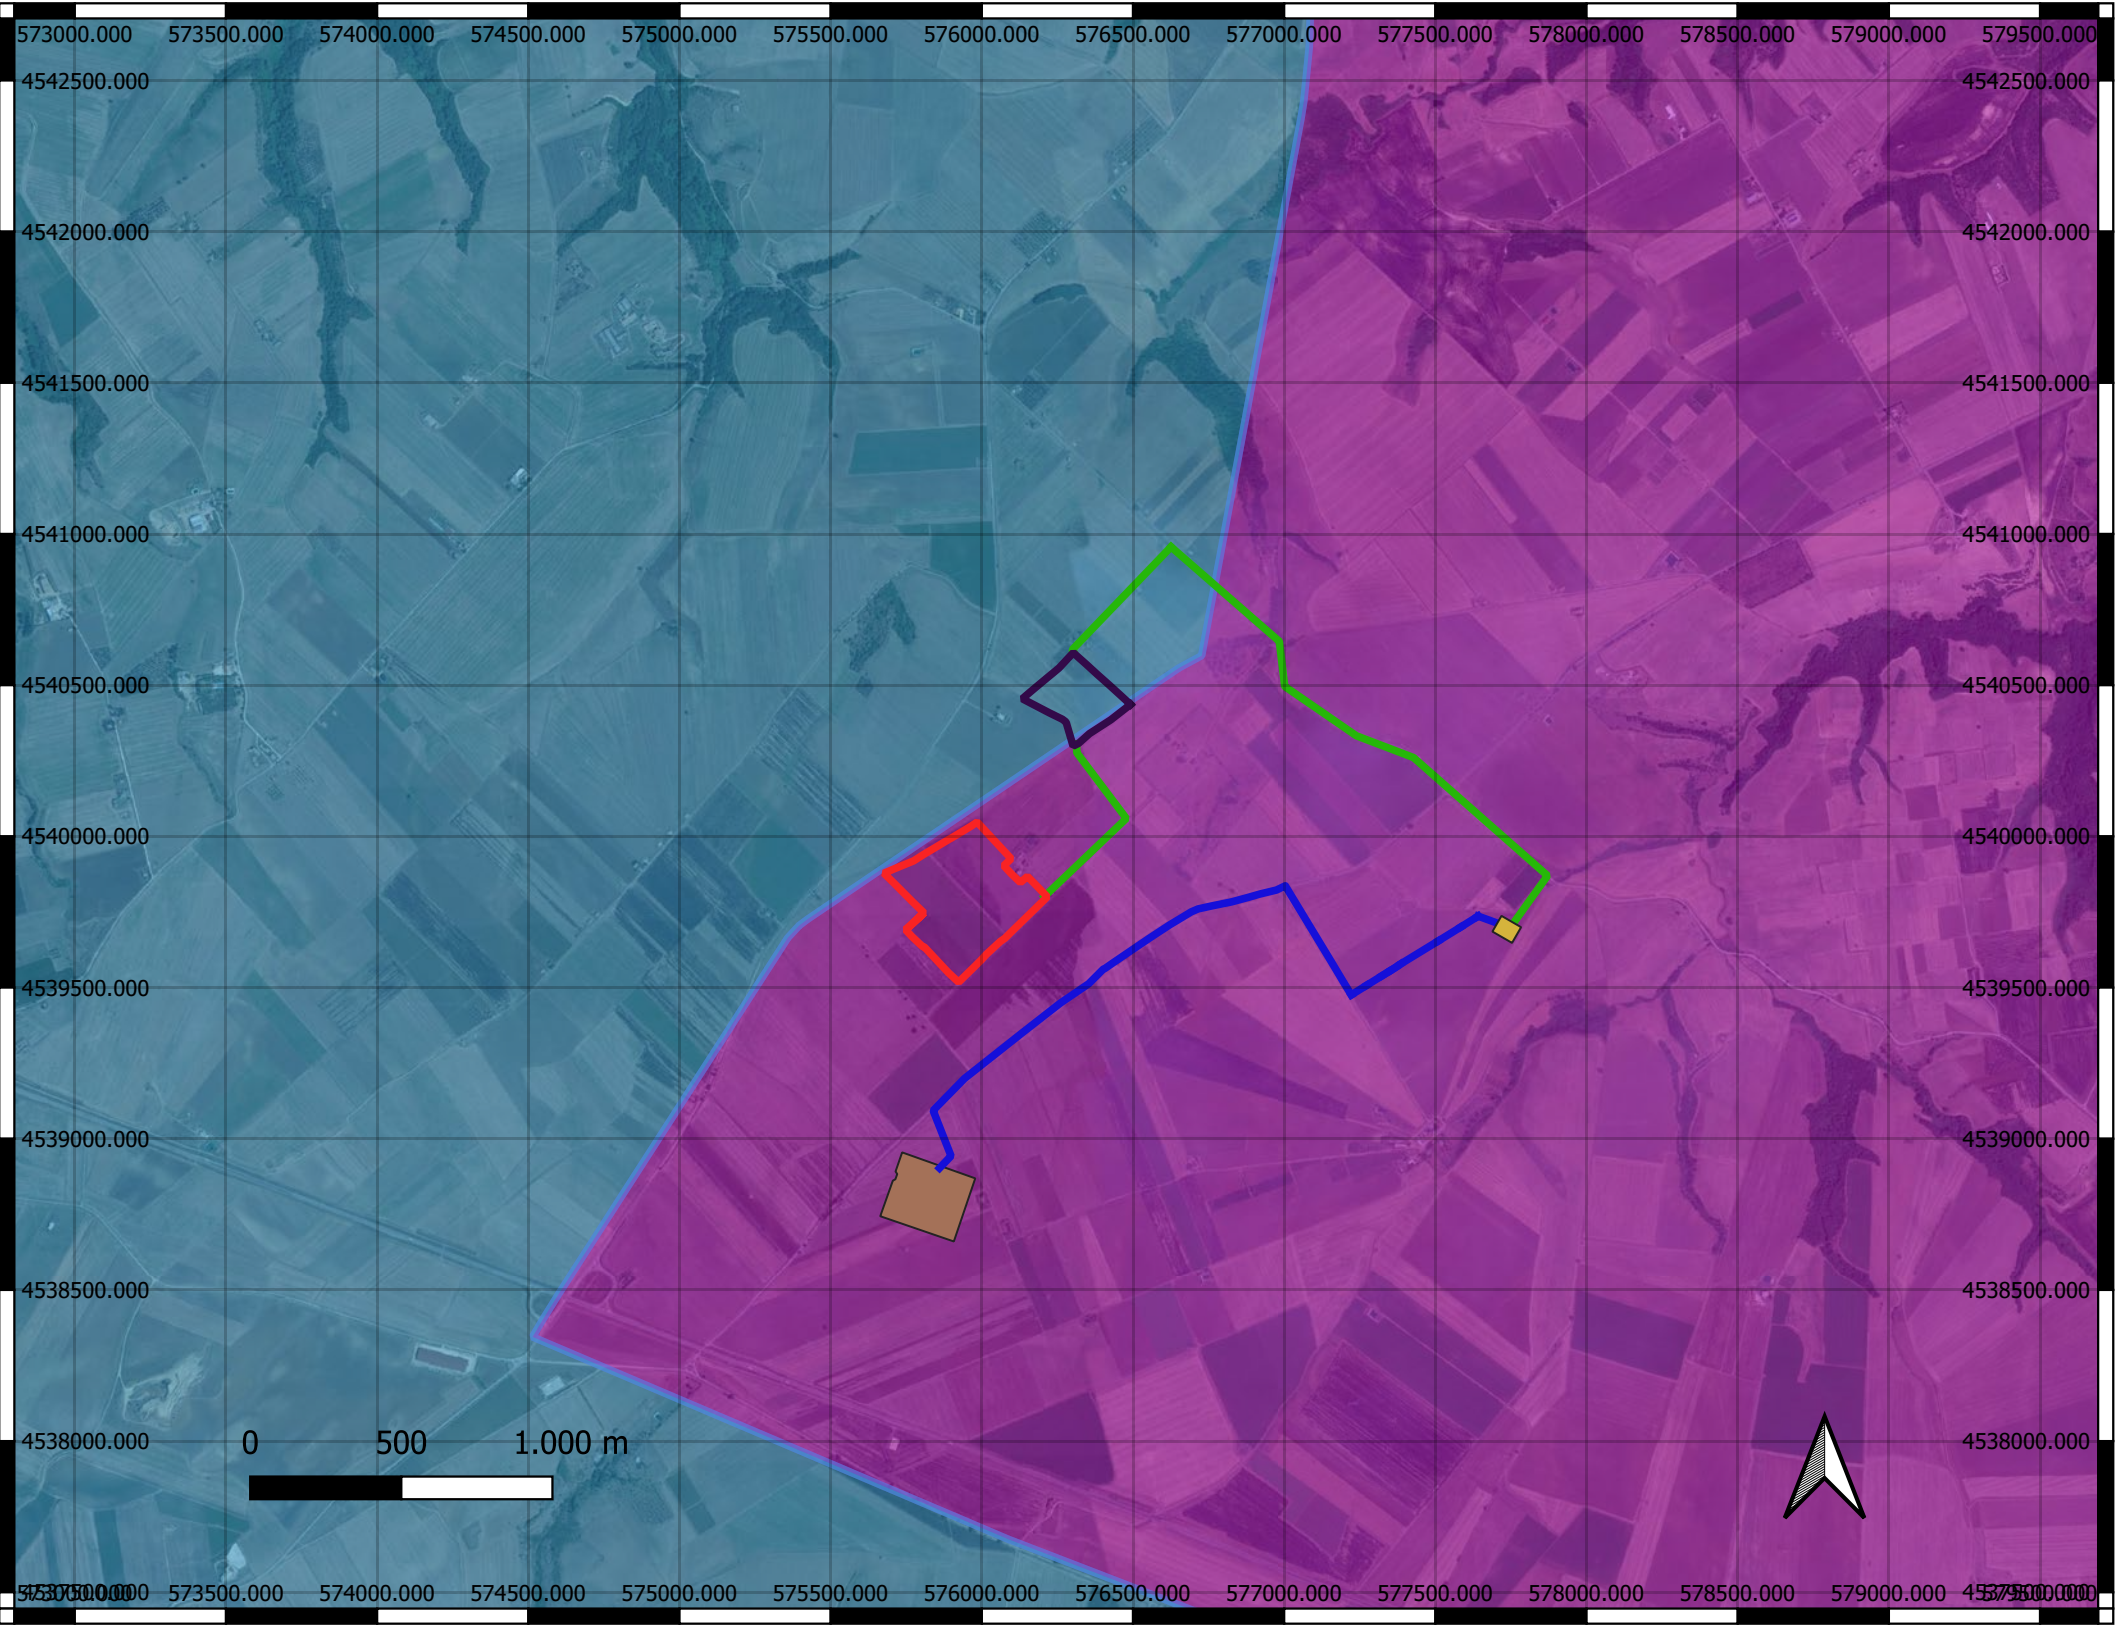

LEGENDA

- Lotto 1 Impianto della Montemilonesun2 s.r.l.
- Lotto 2 Impianto della Montemilonesun2 s.r.l.
- Sottostazione 30/150 kV della Montemilonesun1 s.r.l. (prog del 18/08/2020 prot.159159 del 19/08/2020)
- Linea MT della Montemilonesun2 s.r.l.
- Linea AT della Montemilonesun1 s.r.l. (prog del 18/08/2020 prot.159159 del 19/08/2020)
- SE TERNA 150/380 kV
- Montemilone
- Venosa

REGIONE BASILICATA
Comuni di **Montemilone e Venosa (PZ)**



Progetto per la realizzazione e l'esercizio di un impianto fotovoltaico di potenza nominale pari a 18,1071 MW e delle opere connesse ed infrastrutture necessarie alla connessione alla RTN
Denominazione impianto PZMOVE1
C.da Perillo Soprano Montemilone (PZ) C.da Stregapede Venosa (PZ)

Comittente:
MONTEMILONESUN2 s.r.l.
Via Abate Gimma n. 73 - BARI



Project management:
3CPower s.r.l.
Via Carlo Alberto n. 58 Canosa di Puglia (BAT)



Services:
REGLOSER srl - Via 25 Aprile 6/b - Lavello (Pz)



Elaborato: **AMB_02**

Inquadramento territoriale

Data: Ottobre 2021

Scala: 1:10.000
1:25.000

Progetto: ☐ Preliminare
☒ Definitivo
☐ As Built

Project Engineer:
Ing. Francesco BARRESE
Alto Ingegnere Pz n. 2254
Ing. Mauro RANAURO
Alto Ingegnere Pz n. 142/B



MONTEMILONESUN2 s.r.l.
Via Abate Gimma n. 73
70123 - BARI -
P.Iva 06404470729

Revisione	Data	Descrizione	Redatto	Approvato	Autorizzato
01	Ott 2021	Inquadramento territoriale su C.T.R. e Ortofoto	M.R.	F.B.	