
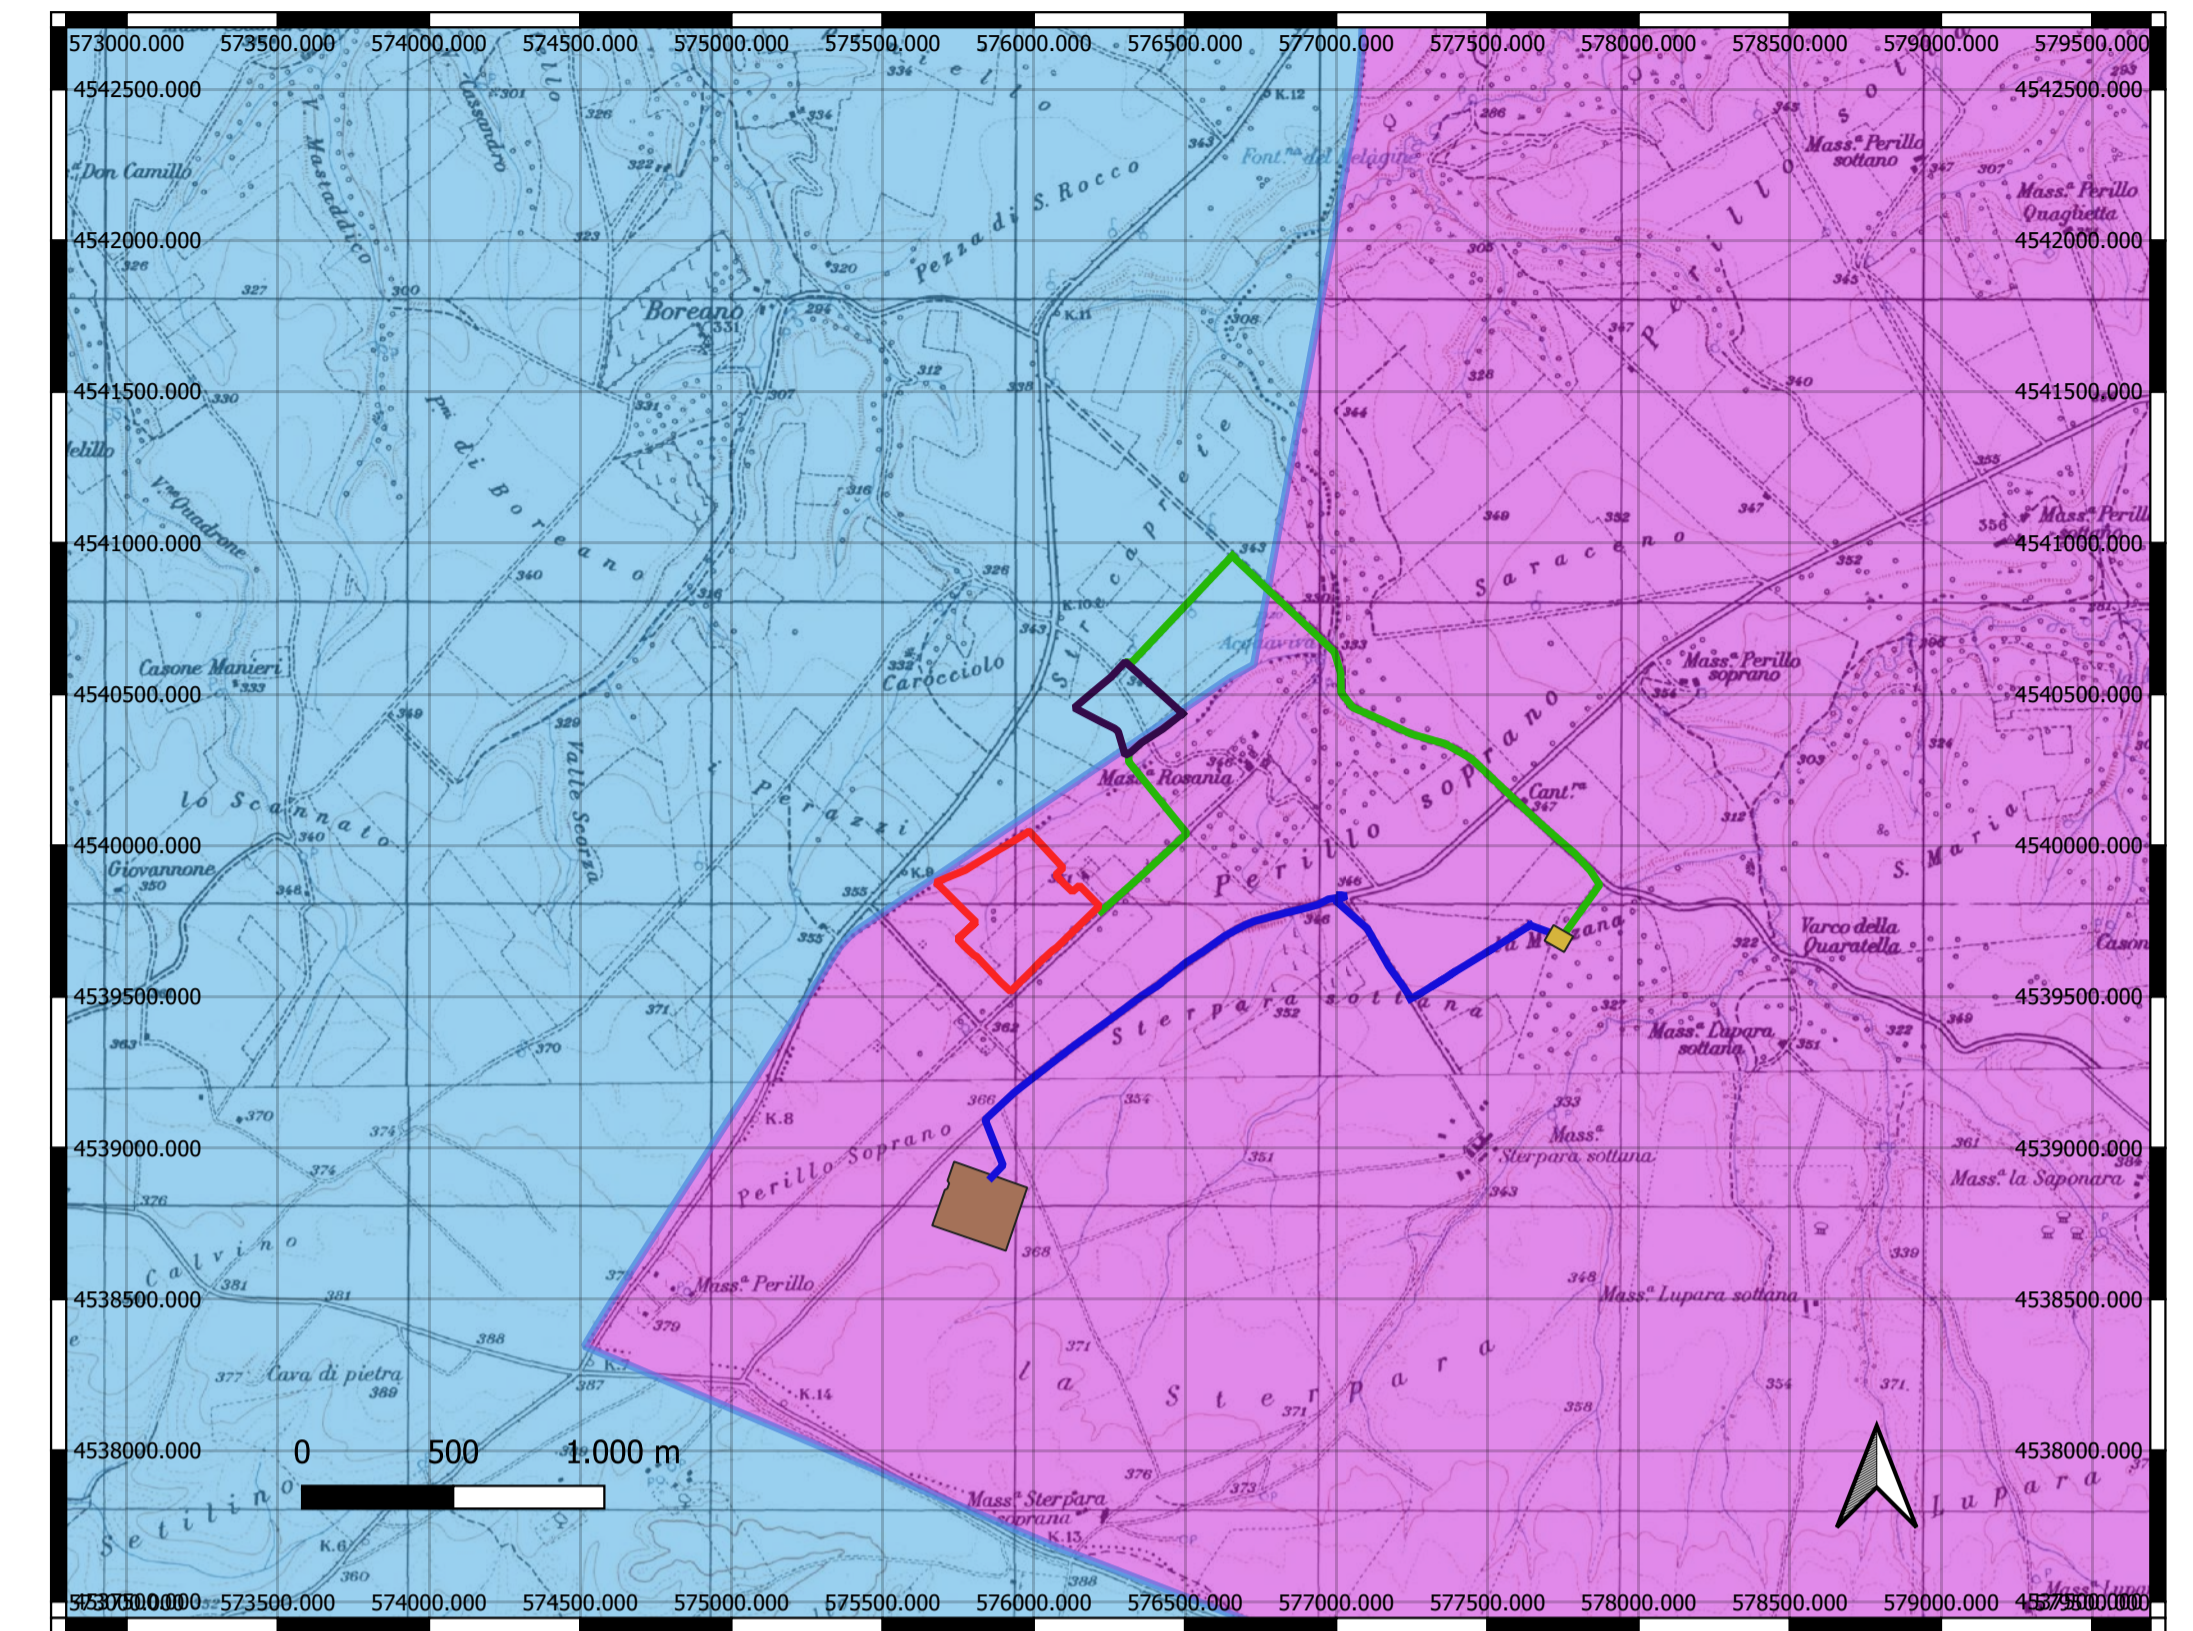


LEGENDA

- Lotto 1 Impianto della Montemilonesun2 s.r.l.
- Lotto 2 Impianto della Montemilonesun2 s.r.l.
- Sottostazione 30/150 kV della Montemilonesun1 s.r.l. (prog del 18/08/2020 prot.159159 del 19/08/2020)
- Linea MT della Montemilonesun2 s.r.l.
- Linea AT della Montemilonesun1 s.r.l. (prog del 18/08/2020 prot.159159 del 19/08/2020)
- SE TERNA 150/380 kV
- Montemilone
- Venosa

Inquadramento territoriale su IGM - scala 1:10.000

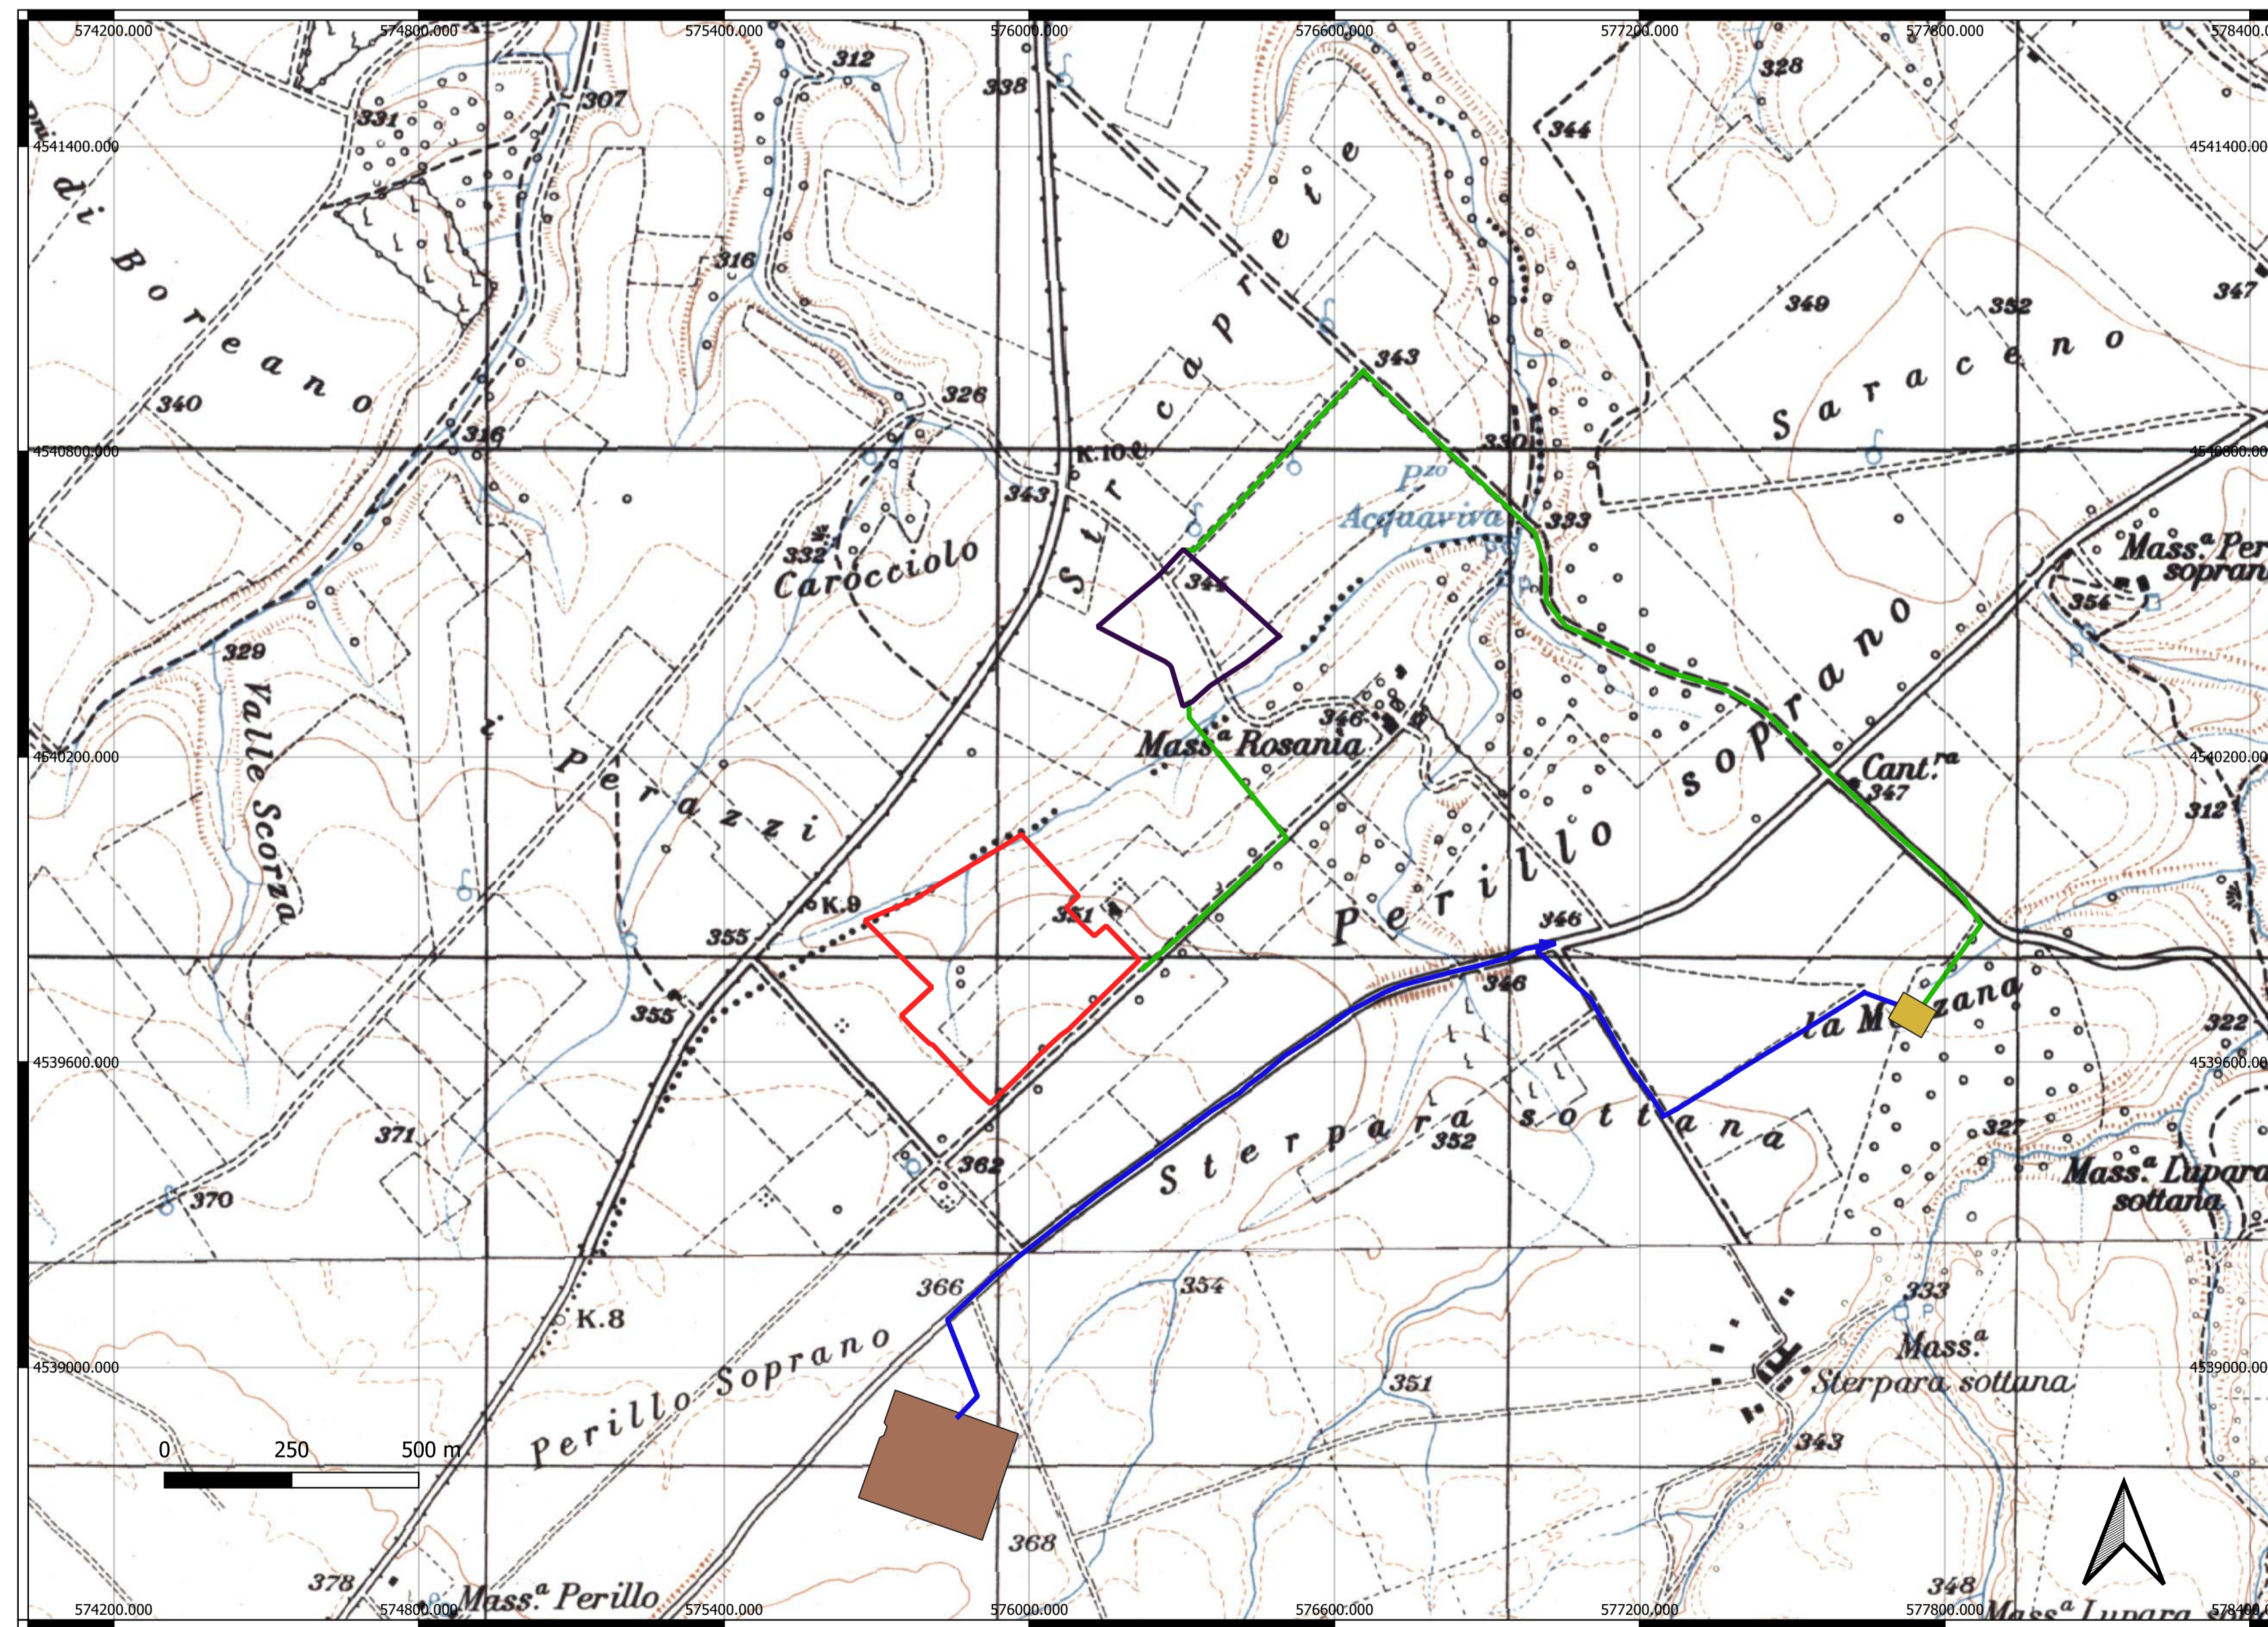

REGIONE BASILICATA
Comuni di Montemilone e Venosa (PZ)



Progetto per la realizzazione e l'esercizio di un impianto fotovoltaico di potenza nominale pari a 18,1071 MW e delle opere connesse ed infrastrutture necessarie alla connessione alla RTN

Denominazione impianto PZMOVE1

C.da Perillo Soprano Montemilone (PZ) C.da Stregapede Venosa (PZ)

Committente:
MONTEMILONESUN2 s.r.l.
Via Abate Gimma n. 73 - BARI



Project management:
3CPOWER s.r.l.
Via Carlo Alberto n. 58 Canosa di Puglia (BAT)



Service:
REGLOSER srl - Via 25 Aprile 6/b - Lavello (Pz)



Elaborato: AMB_05 Corografia – Stralcio IGM

Data: Ottobre 2021	Scala: 1:10.000 1:25.000	Progetto: <input type="checkbox"/> Preliminare <input checked="" type="checkbox"/> Definitivo <input type="checkbox"/> As Built
--------------------	-----------------------------	---

Project Engineer:
Ing. Francesco BARRESE
Albo Ingegneri Pz n. 2254
Ing. Mauro RANAURO
Albo Ingegneri Pz n. 142/B

MONTEMILONESUN2 s.r.l.
Via Abate Gimma n. 73
70123 - BARI -
P.Iva 08404470729

Revisione	Data	Descrizione	Redatto	Approvato	Autorizzato
01	Ott 2021	Corografia - Stralcio IGM	M.R.	F.B.	