
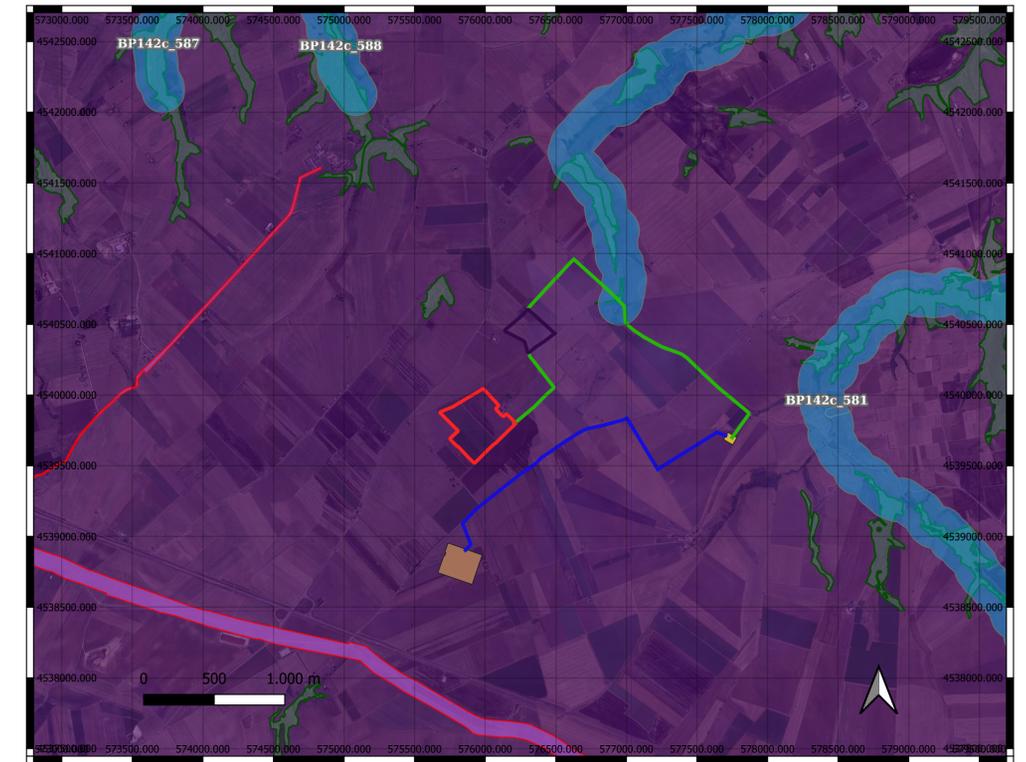


LEGENDA

- Lotto 1 Impianto della Montemilonesun2 s.r.l.
- Lotto 2 Impianto della Montemilonesun2 s.r.l.
- Sottostazione 30/150 kV della Montemilonesun1 s.r.l. (prog del 18/08/2020 prot.159159 del 19/08/2020)
- Linea MT della Montemilonesun2 s.r.l.
- Linea AT della Montemilonesun1 s.r.l. (prog del 18/08/2020 prot.159159 del 19/08/2020)
- SE TERNA 150/380 kV

- Fiumi, torrenti e corsi d'acqua buffer - 150 m
- Boschi
- Rete tratturi
- Zone di interesse archeologico di nuova istituzione

Inquadramento territoriale in scala 1:10.000

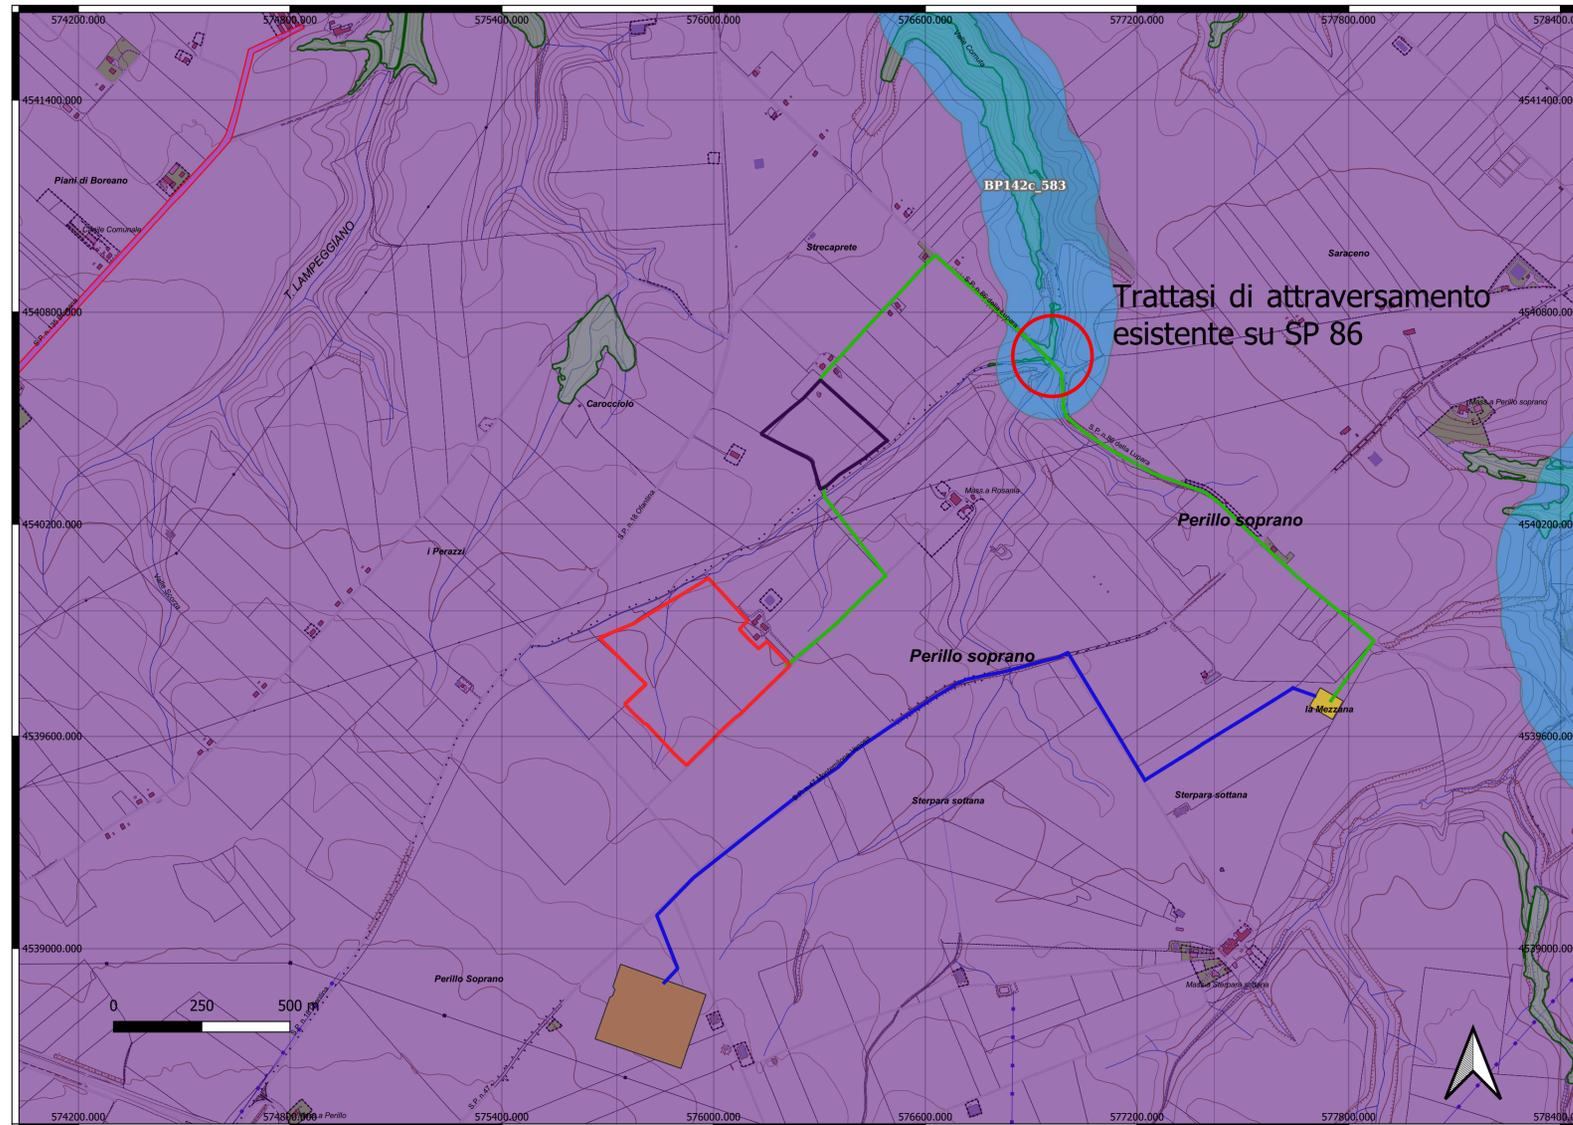

REGIONE BASILICATA
Comuni di **Montemilone e Venosa (PZ)**



Progetto per la realizzazione e l'esercizio di un impianto fotovoltaico di potenza nominale pari a 18,1071 MW e delle opere connesse ed infrastrutture necessarie alla connessione alla RTN
Denominazione impianto PZMOVE1
C.da Perillo Soprano Montemilone (PZ) C.da Stregapete Venosa (PZ)

Committente:
MONTEMILONESUN2 s.r.l.
Via Abate Gimma n. 73 - BARI



Project management:
3CPOWER s.r.l.
Via Carlo Alberto n. 58 Canosa di Puglia (BAT)



Service:
REGLOSER srl - Via 25 Aprile 6/b - Lavello (Pz)



Elaborato: **AMB_07** Analisi della comp. rispetto al regime vincolistico locale

Data: Ottobre 2021	Scala: 1:10.000 / 1:25.000	Progetto: <input type="checkbox"/> Preliminare / <input checked="" type="checkbox"/> Definitivo / <input type="checkbox"/> As Built
--------------------	----------------------------	---

Project Engineer:
Ing. Francesco BARRESE
Albo Ingegneri Pz n. 2254



MONTEMILONESUN2 s.r.l.
Via Abate Gimma n. 73
70123 - BARI -
P.Iva 08404470729

Revisione	Data	Descrizione	Redatto	Approvato	Autorizzato
01	Ott 2021	Analisi PPR Basilicata	M.R.	F.B.	