
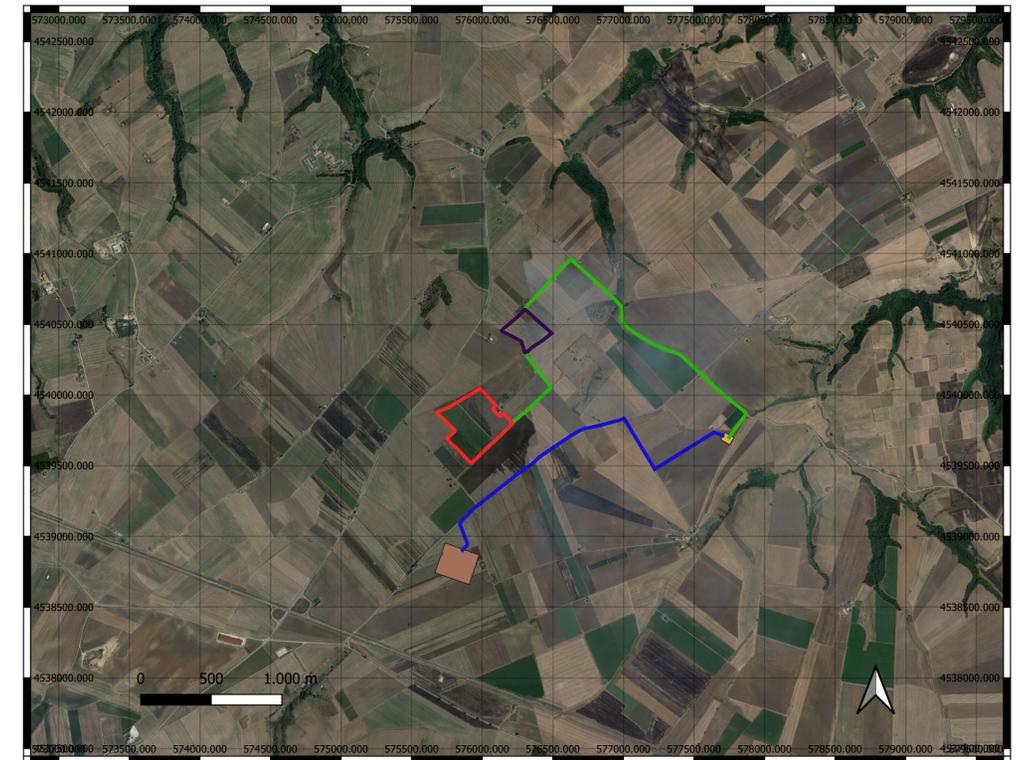


LEGENDA

- Lotto 1 Impianto della Montemilonesun2 s.r.l.
- Lotto 2 Impianto della Montemilonesun2 s.r.l.
- Sottostazione 30/150 kV della Montemilonesun1 s.r.l. (prog del 18/08/2020 prot.159159 del 19/08/2020)
- Linea MT della Montemilonesun2 s.r.l.
- Linea AT della Montemilonesun1 s.r.l. (prog del 18/08/2020 prot.159159 del 19/08/2020)
- SE TERNA 150/380 kV

Inquadramento territoriale in scala 1:10.000

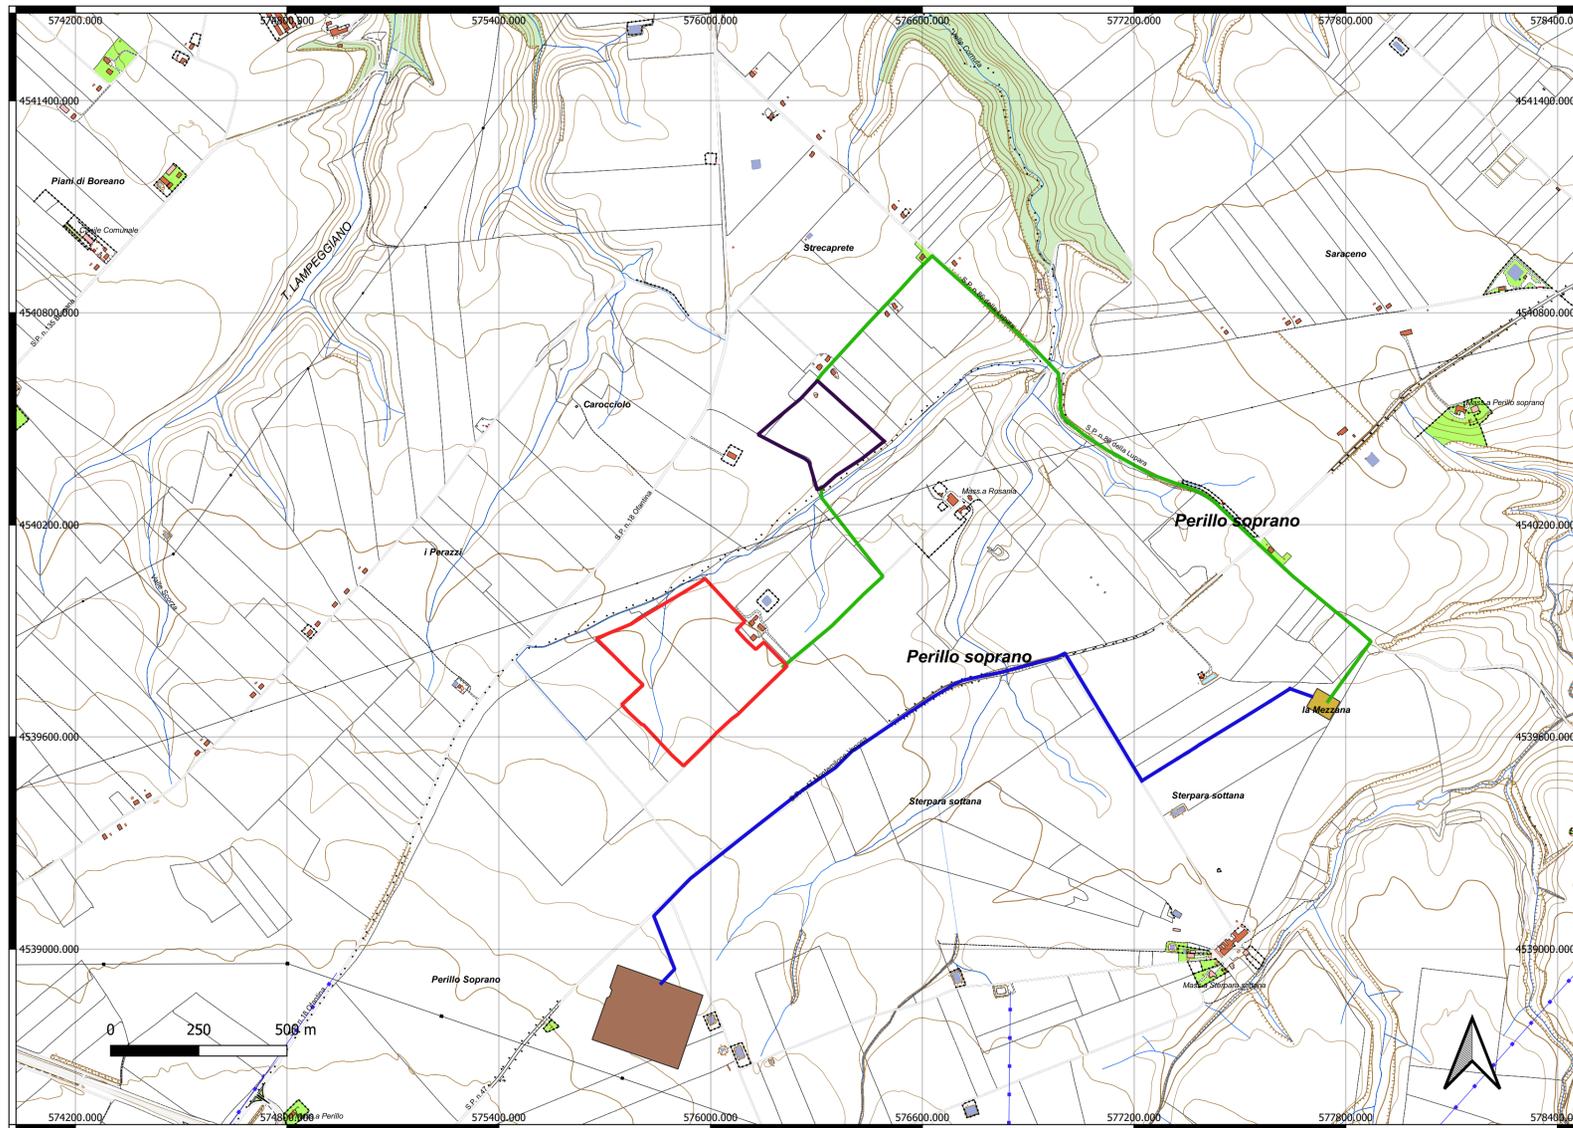

**REGIONE BASILICATA**  
Comuni di **Montemilone e Venosa (PZ)**



Progetto per la realizzazione e l'esercizio di un impianto fotovoltaico di potenza nominale pari a 18,1071 MW e delle opere connesse ed infrastrutture necessarie alla connessione alla RTN  
Denominazione impianto PZMOVE1  
C.da Perillo Soprano Montemilone (PZ) C.da Stregapede Venosa (PZ)

Committente: <b>MONTEMILONESUN2 s.r.l.</b> Via Abate Gimma n. 73 - BARI					
Project management: <b>3CPOWER s.r.l.</b> Via Carlo Alberto n. 58 Canosa di Puglia (BAT)					
Servicer: <b>REGLOSER srl - Via 25 Aprile 6/b - Lavello (Pz)</b>					
Elaborato: <b>AMB_08</b> Analisi della compatibilità rispetto al PAI Puglia					
Data: Ottobre 2021	Scala: 1:10.000 1:25.000	Progetto <input type="checkbox"/> Preliminare <input checked="" type="checkbox"/> Definitivo <input type="checkbox"/> As Built			
Project Engineer: Ing. Francesco BARRESE Albo Ingegneri Pz n. 2254 Ing. Mauro RANAURO Albo Ingegneri Pz n. 142/B		 <p><b>MONTEMILONESUN2 s.r.l.</b>                  Via Abate Gimma n. 73                  70123 - BARI -                  P.Iva 08404470729</p>			
Revisione	Data	Descrizione	Redatto	Approvato	Autorizzato
01	Ott 2021	Analisi PAI Puglia (Fonte web gis AdB Puglia)	M.R.	F.B.	