



Scala 1:10.000

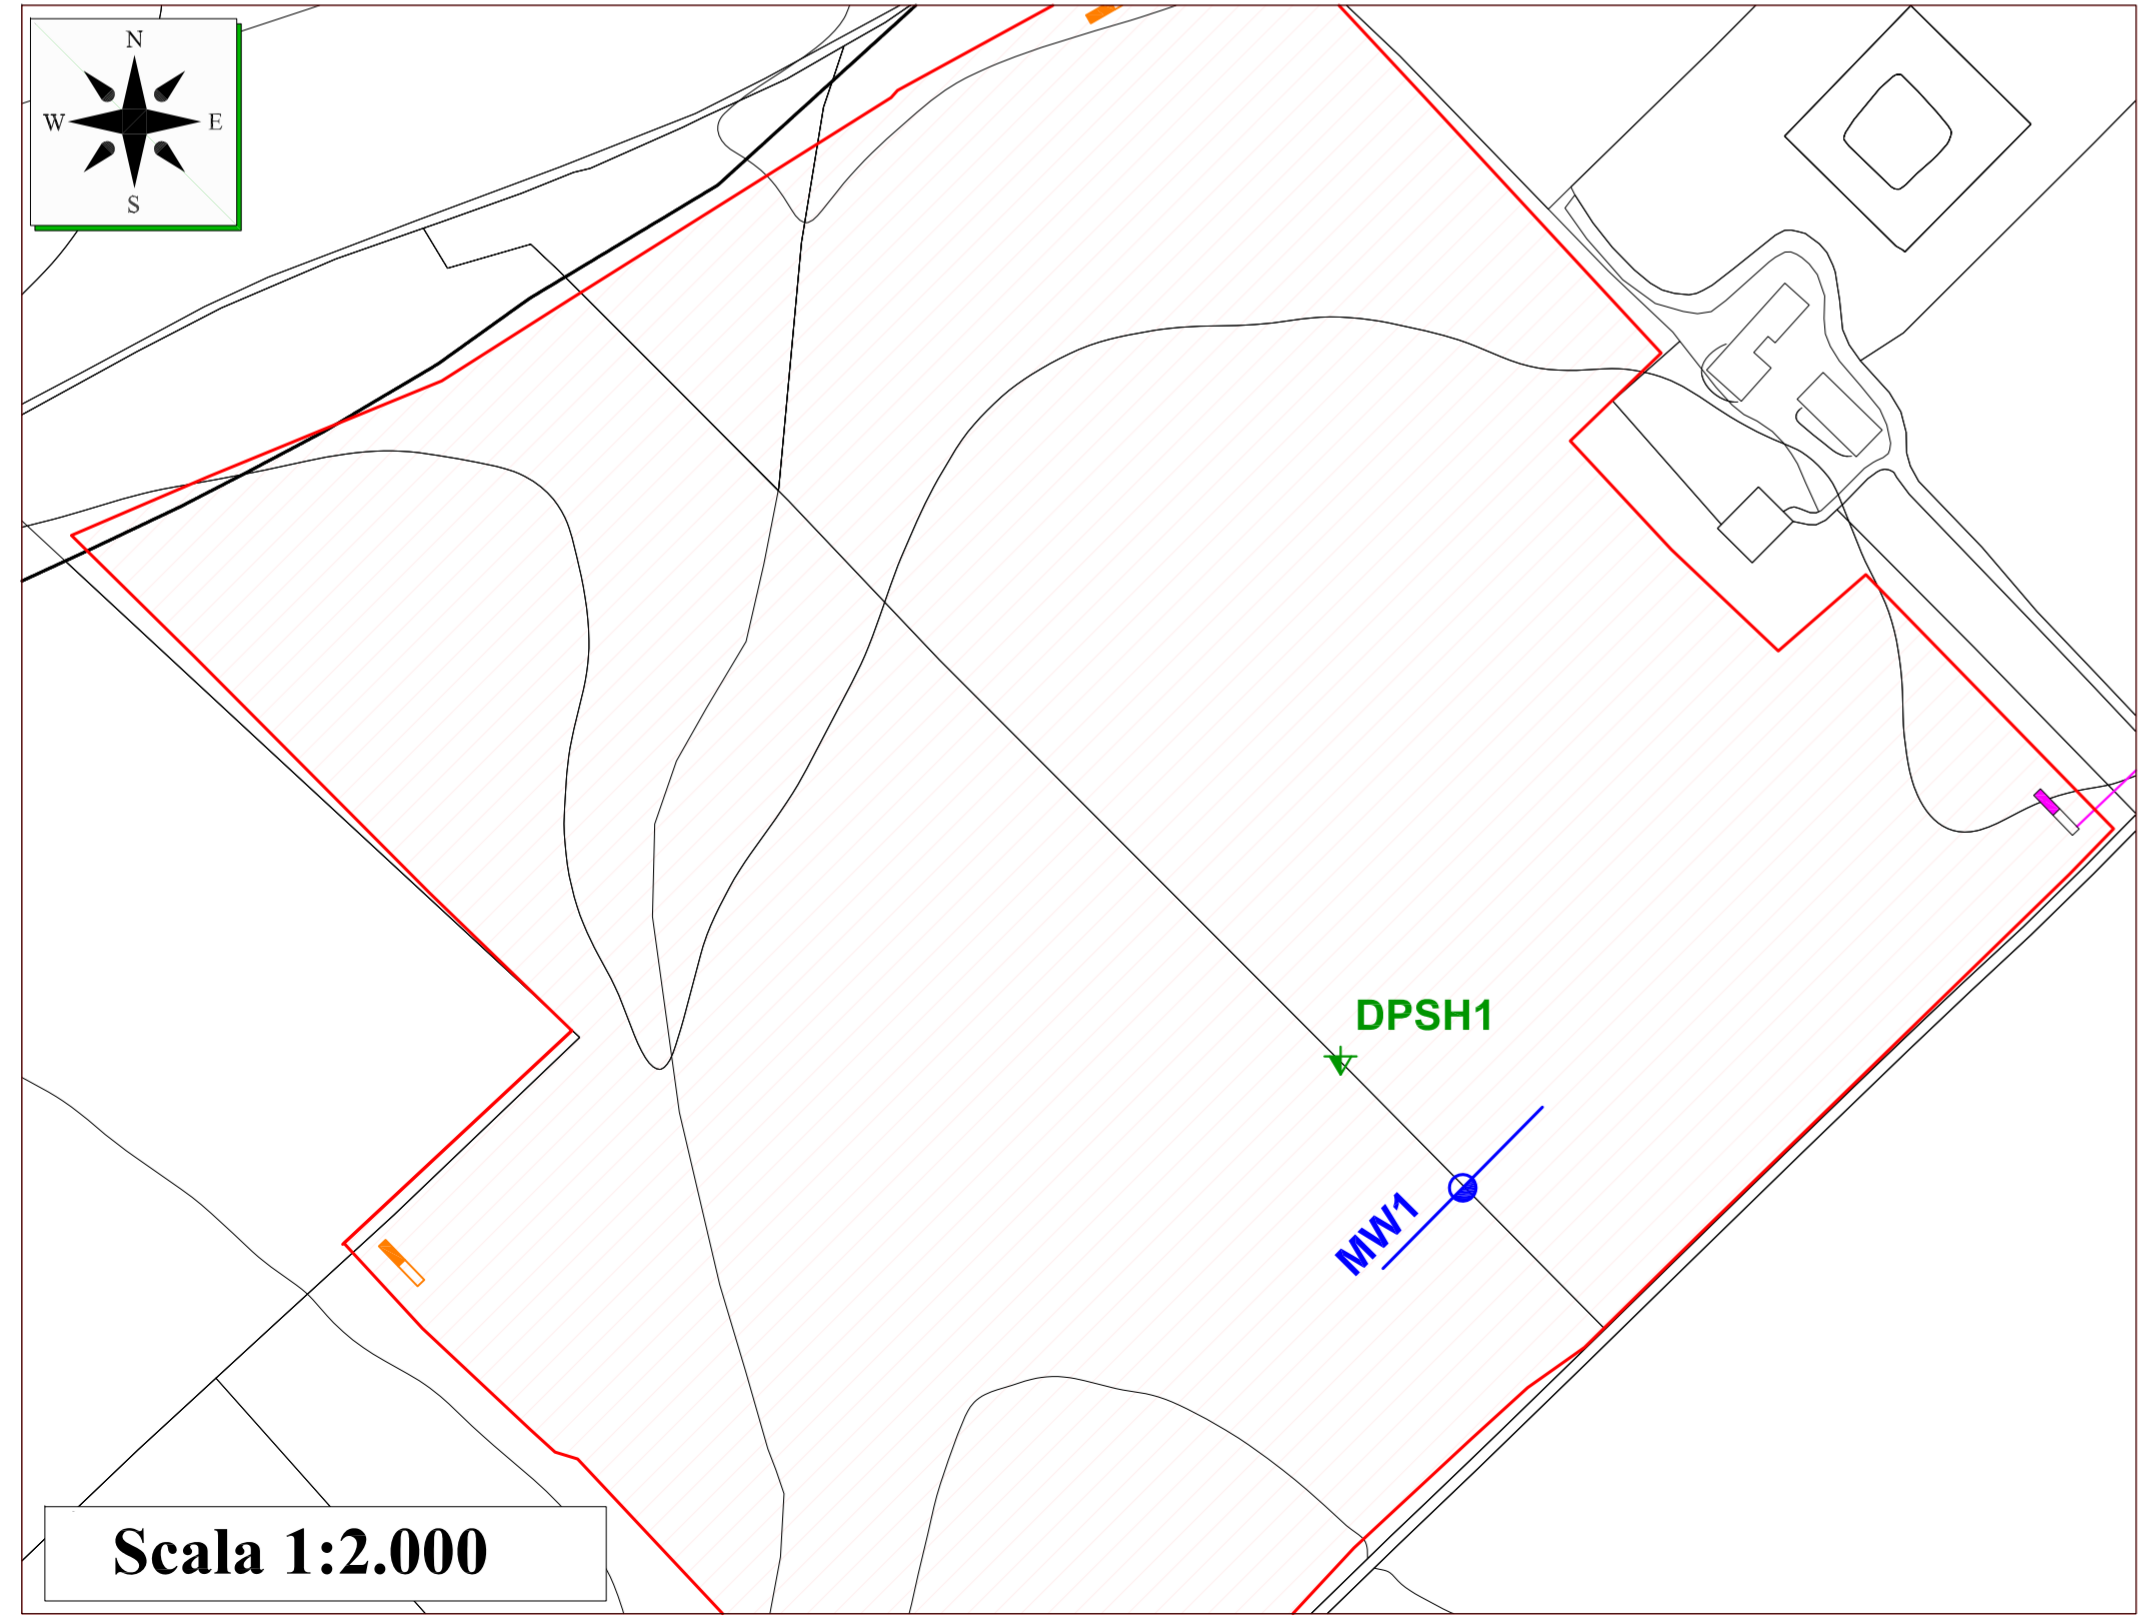

Scala 1:2.000

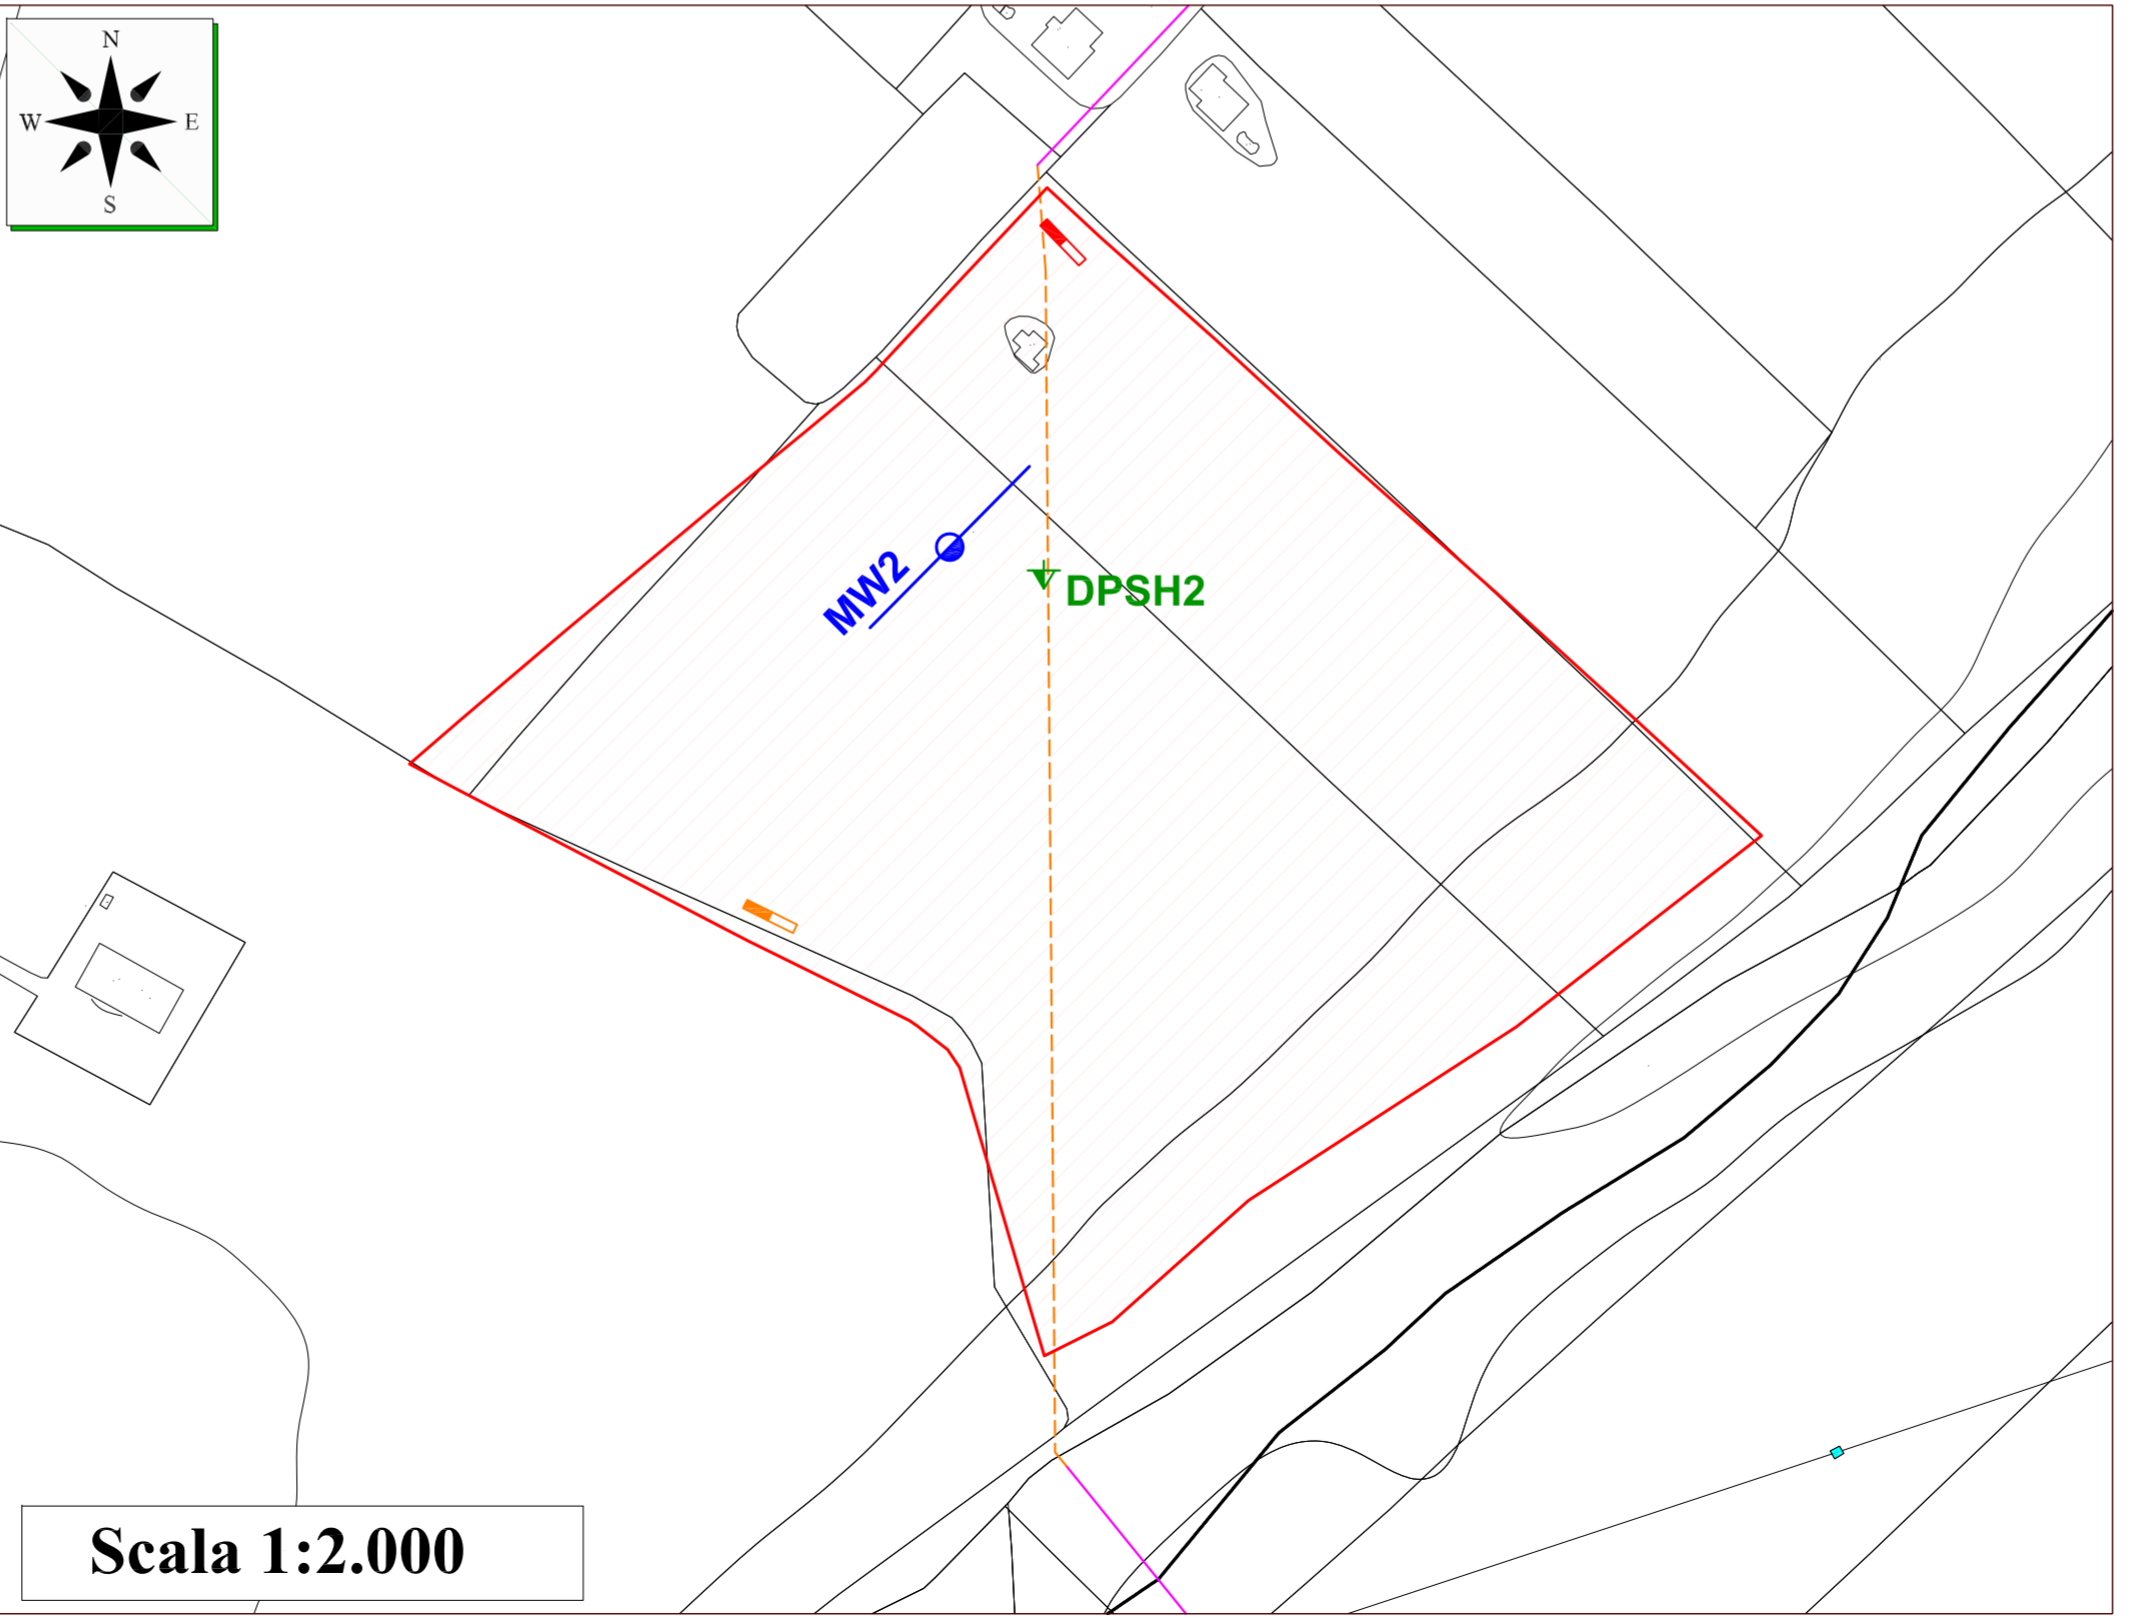

Scala 1:2.000

LEGENDA

- Area Impianto PZMOVE1
- Cavidotto
- - - Cavidotto TOC
- - - Limite Comunale Venosa-Montemilone

INDAGINI EFFETTUATE

- ▼ Prova Penetrometrica DPSH
- Prospezione MASW

REGIONE BASILICATA
Comuni di **Montemilone e Venosa (PZ)**



Progetto per la realizzazione e l'esercizio di un impianto fotovoltaico di potenza nominale pari a 18,1071 MW e delle opere connesse ed infrastrutture necessarie alla connessione alla RTN
Denominazione impianto PZMOVE1
C.da Perillo Soprano Montemilone (PZ) C.da Stregapede Venosa (PZ)

Committente:
MONTEMILONESUN2 s.r.l.
Via Abate Gimma n. 73 - BARI



Project management:
3CPOWER s.r.l.
Via Carlo Alberto n. 58 Canosa di Puglia (BAT)



Service:
REGLOSER srl - Via 25 Aprile 6/b - Lavello (Pz)



Elaborato: PROG_17-GEO.02 **CARTA UBICAZIONE DELLE INDAGINI**

Data: Settembre 2021	Scala: 1:10.000 - 1:2.000	Progetto <input type="checkbox"/> Preliminare <input checked="" type="checkbox"/> Definitivo <input type="checkbox"/> As Built
-----------------------------	---------------------------	--

Tecnico Geologo:
Dr. Geol. Soldo Giovanni



MONTEMILONESUN2 s.r.l.
Via Abate Gimma n. 73
70123 - BARI -
P.Iva 08404470729

Revisione	Data	Descrizione	Redatto	Approvato	Autorizzato