




LEGENDA

- S.E. Terna
- nuova S.S.E. 30 / 150 kV

cavidotto 30 kV

cavidotto 150 kV

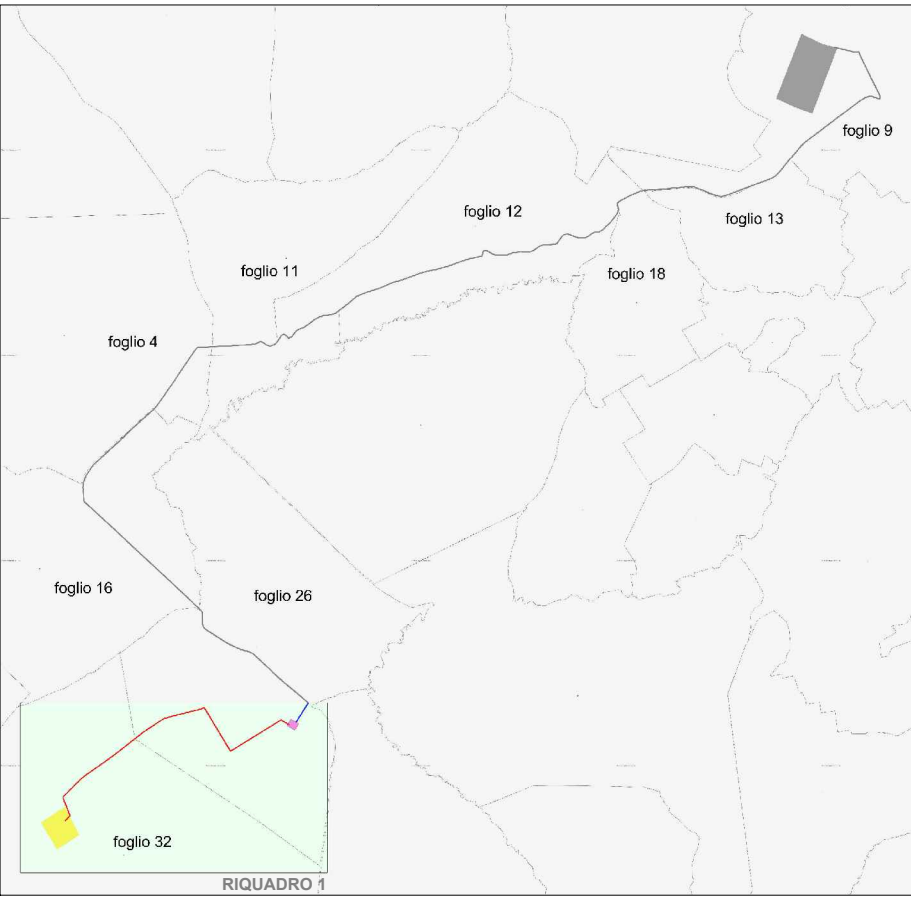

REGIONE BASILICATA
Comune di **MONTEMILONE (PZ)**



Progetto per la realizzazione e l'esercizio di un impianto fotovoltaico
di potenza nominale pari a 9,98184 MW e delle opere connesse ed
infrastrutture necessarie alla connessione alla RTN
Denominazione impianto PZMO3 - C.da Ostiapane

Committente:
MONTEMILONESUN1 s.r.l.
Via Abate Gimma n. 73 - BARI



Project management:
3CPOWER s.r.l.
Via Carlo Alberto n. 58 Canosa di Puglia (BT)



Service:
Ing. Stefano Lorenzo DILIBERTO
Via Vecchia Ospedale n. 25 Monopoli (BA)



Elaborato: **A3.04.25:** Inquadramento su catastrale delle opere di utenza
per la connessione alla RTN: **RIQUADRO 1**

Data: **Luglio 2020** Scala: 1:5000 Progetto ☐ Preliminare ☒ Definitivo ☐ As Built

Project Engineer:
Ing. Stefano Lorenzo **DILIBERTO**
Albo Ingegneri BA n. 9018



MONTEMILONESUN1 s.r.l.
Via Abate Gimma n. 73
70123 - BARI -
P.Iva 08404460720

Revisione	Data	Descrizione	Redatto	Approvato	Autorizzato
01	luglio 2020	Inquadramento su catastrale delle opere di utenza per la connessione alla RTN: RIQUADRO 1	Arch. C.Giorgio	Ing. S.L.Diliberto	Ing. S.L.Diliberto