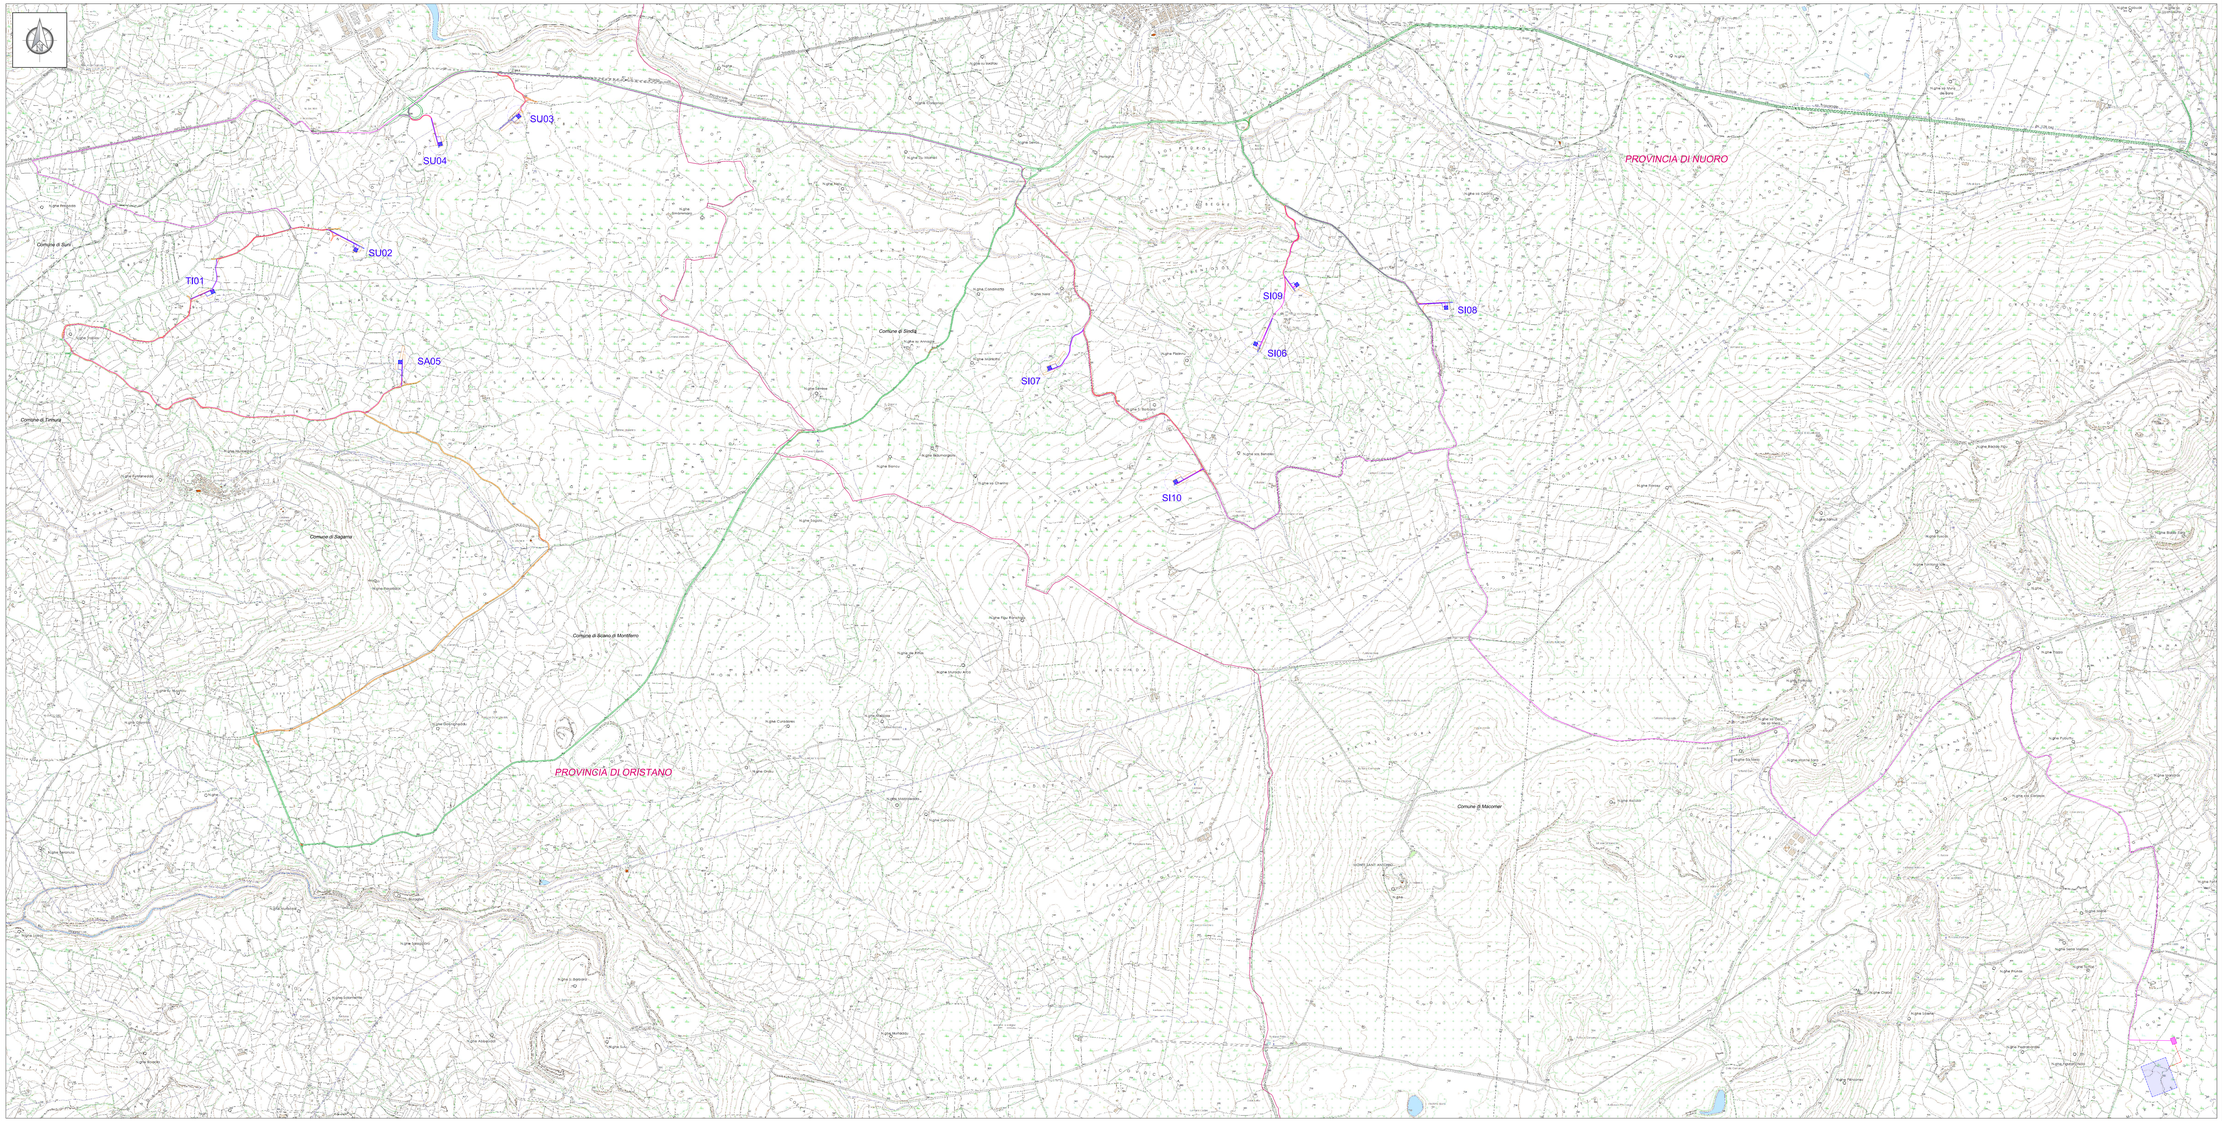

Localizzazione Geografica Impianto

Legenda

- Confini provinciali
- Confini comunali
- Aerogeneratore: Fondazione, Piazzola definitiva, Sorvolo
- Piazzola temporanea
- Cavidotto MT
- Ipotesi di cavidotto AT interrato di collegamento SSEU - SE TERNA
- Sottostazione Elettrica Utente
- Futura stazione elettrica TERNA
- Viabilità esistente
- Viabilità esistente da adeguare
- Adeguamenti temporanei alla viabilità
- Nuova viabilità

Fonte CTR 10K: http://www.sardegnageoportale.it/areetematiche/cartaticoraregionale/

Fogli CTR:

497110	497120	498090
497150	497160	498130

REGIONE SARDEGNA

Provincia di Oristano (OR) e Nuoro (NU)

COMUNI DI SUNI, SINDIA, SAGAMA E TINNURA

REV.	DESCRIZIONE	DATA	REDATTO	CONTROL.	APPROV.
1	EMISSIONE PER ENTI ESTERNI	05/11/21	ANTEX	FURNO C.	MASTRO A.
0	EMISSIONE PER COMMENTI	22/10/21	ANTEX	FURNO C.	MASTRO A.

Committente:

INFRASTRUTTURE S.p.A.
Via Privata Maria Teresa, 8 – 20123 Milano (MI) Tel. +39 02 3657 0800
P.Iva e C.F. 08263330963 web: www.infrastrutture.it pec: INFRASTRUTTURE@legalmail.it

INFRASTRUTTURE
Ingegneria & Innovazione

Antex Group
Via Jonica, 18 – Loc. Belvedere – 98100 Gravina (ME) Tel. 0921.1663404
web: www.antexgroup.it email: info@antexgroup.it
Progettista/Resp. Tecnico:

Progetto:

PARCO EOLICO DI "SUNI"

DOtt. Ing. Cesare Furno
Ordine degli Ingegneri
della Provincia di Catania
n° 6730 sez. A

Titolo:

INQUADRAMENTO IMPIANTO EOLICO SU CTR

Ordine degli Ingegneri della Provincia di Catania
Dott. Ing. Cesare Furno
Iscritto all'albo al n° 6730 sez. A

Scala: 1:10.000

Nome DIS_PFLZ: C200215035-PO-PL-03-01

Foglio/tot.: 1/1

F.to: A0+

Livello: DEFINITIVO

È proprietà esclusiva di A. proprietà della INFRA GROUP srl
Vietata la riproduzione o la comunicazione a terzi senza il preventivo permesso scritto dello scrivente
Le uniche fonti / paari dirti in caso di copia

Formato UNI A0 841x1189