



Legenda

- Confini provinciali
- Aerogeneratore
- Sottostazione Elettrica Utente
- Futura stazione elettrica TERNA
- Strada Provinciale N° 49
- Strada Provinciale N° 97
- Strada Statale N° 131/Autostrada E25
- Strada Provinciale N° 8
- Strada Provinciale N° 44
- Strada Statale N° 129
- Viabilità interna al Parco
- Porto di Oristano
- Interventi rilevanti sulla viabilità interna
- Interventi rilevanti sulla viabilità esterna

REGIONE SARDEGNA
Provincia di Oristano (OR) e Nuoro (NU)

COMUNI DI SUNI, SINDIA, SAGAMA E TINNURA



REV.	DESCRIZIONE	DATA	REDATTO	CONTROL.	APPROV.
1	EMISSIONE PER ENTI ESTERNI	05/11/21	ANTEX	FERRINO C.	MASTASI A.
0	EMISSIONE PER COMMENTI	22/10/21	ANTEX	FERRINO C.	MASTASI A.

Comitente:
INFRASTRUTTURE S.p.A.

Progetto:
PARCO EOLICO DI "SUNI"

Obiettivo:
"VIABILITA'" PER IL RAGGIUNGIMENTO DEL SITO

Scale:
1:25.000
1:80.000






Nome file:
C:\20021505-PD-PL-08-01

Allegati:
1/1

Foglio:
A0

Stato:
DEFINITIVO

Progettista/Revisore:
Dott. Ing. Cesare Fumo
Coordinatore degli Ingegneri
della Provincia di Cagliari
n° 6130/962, A

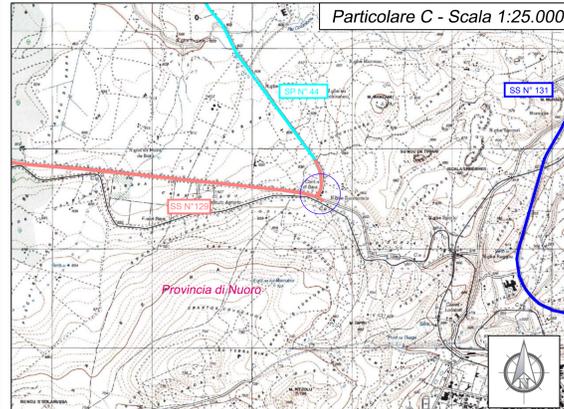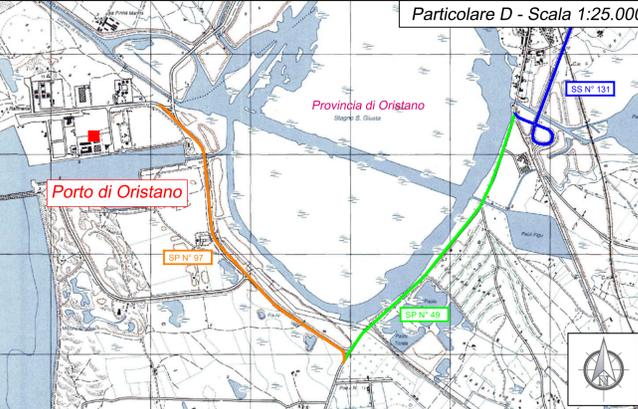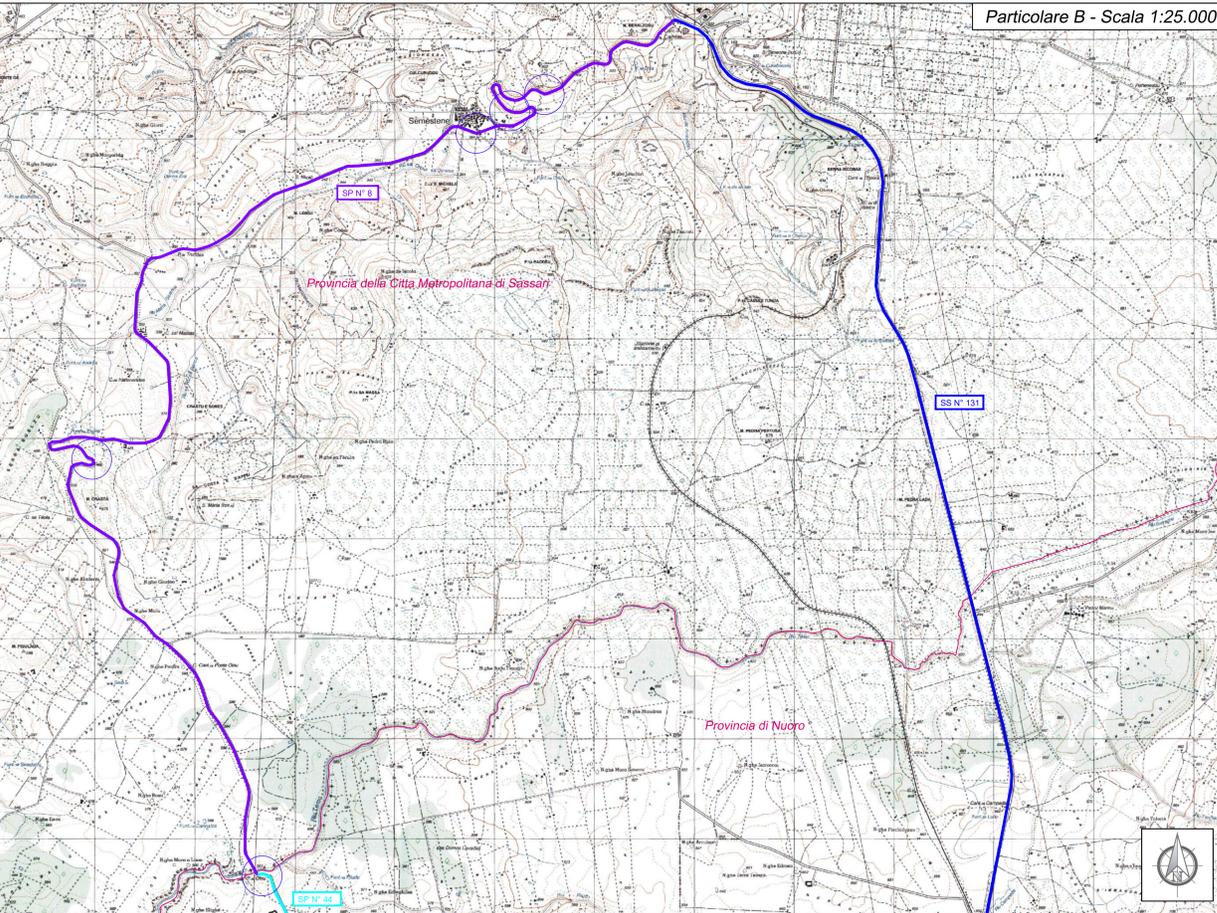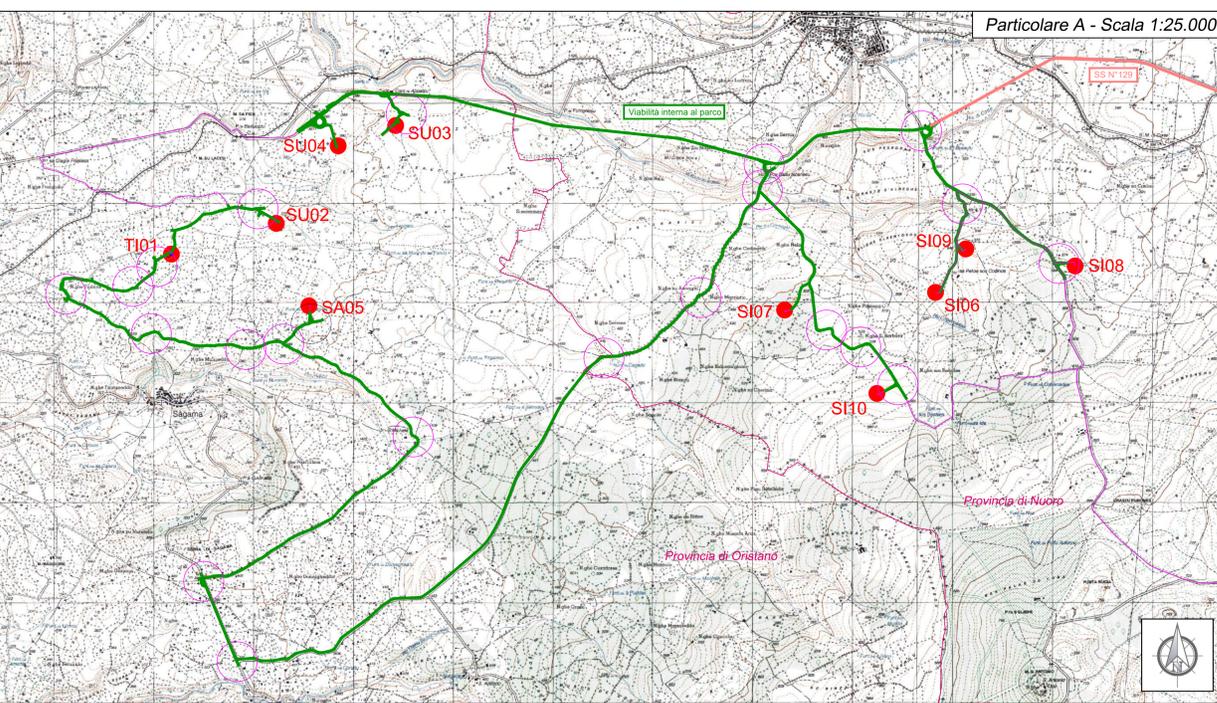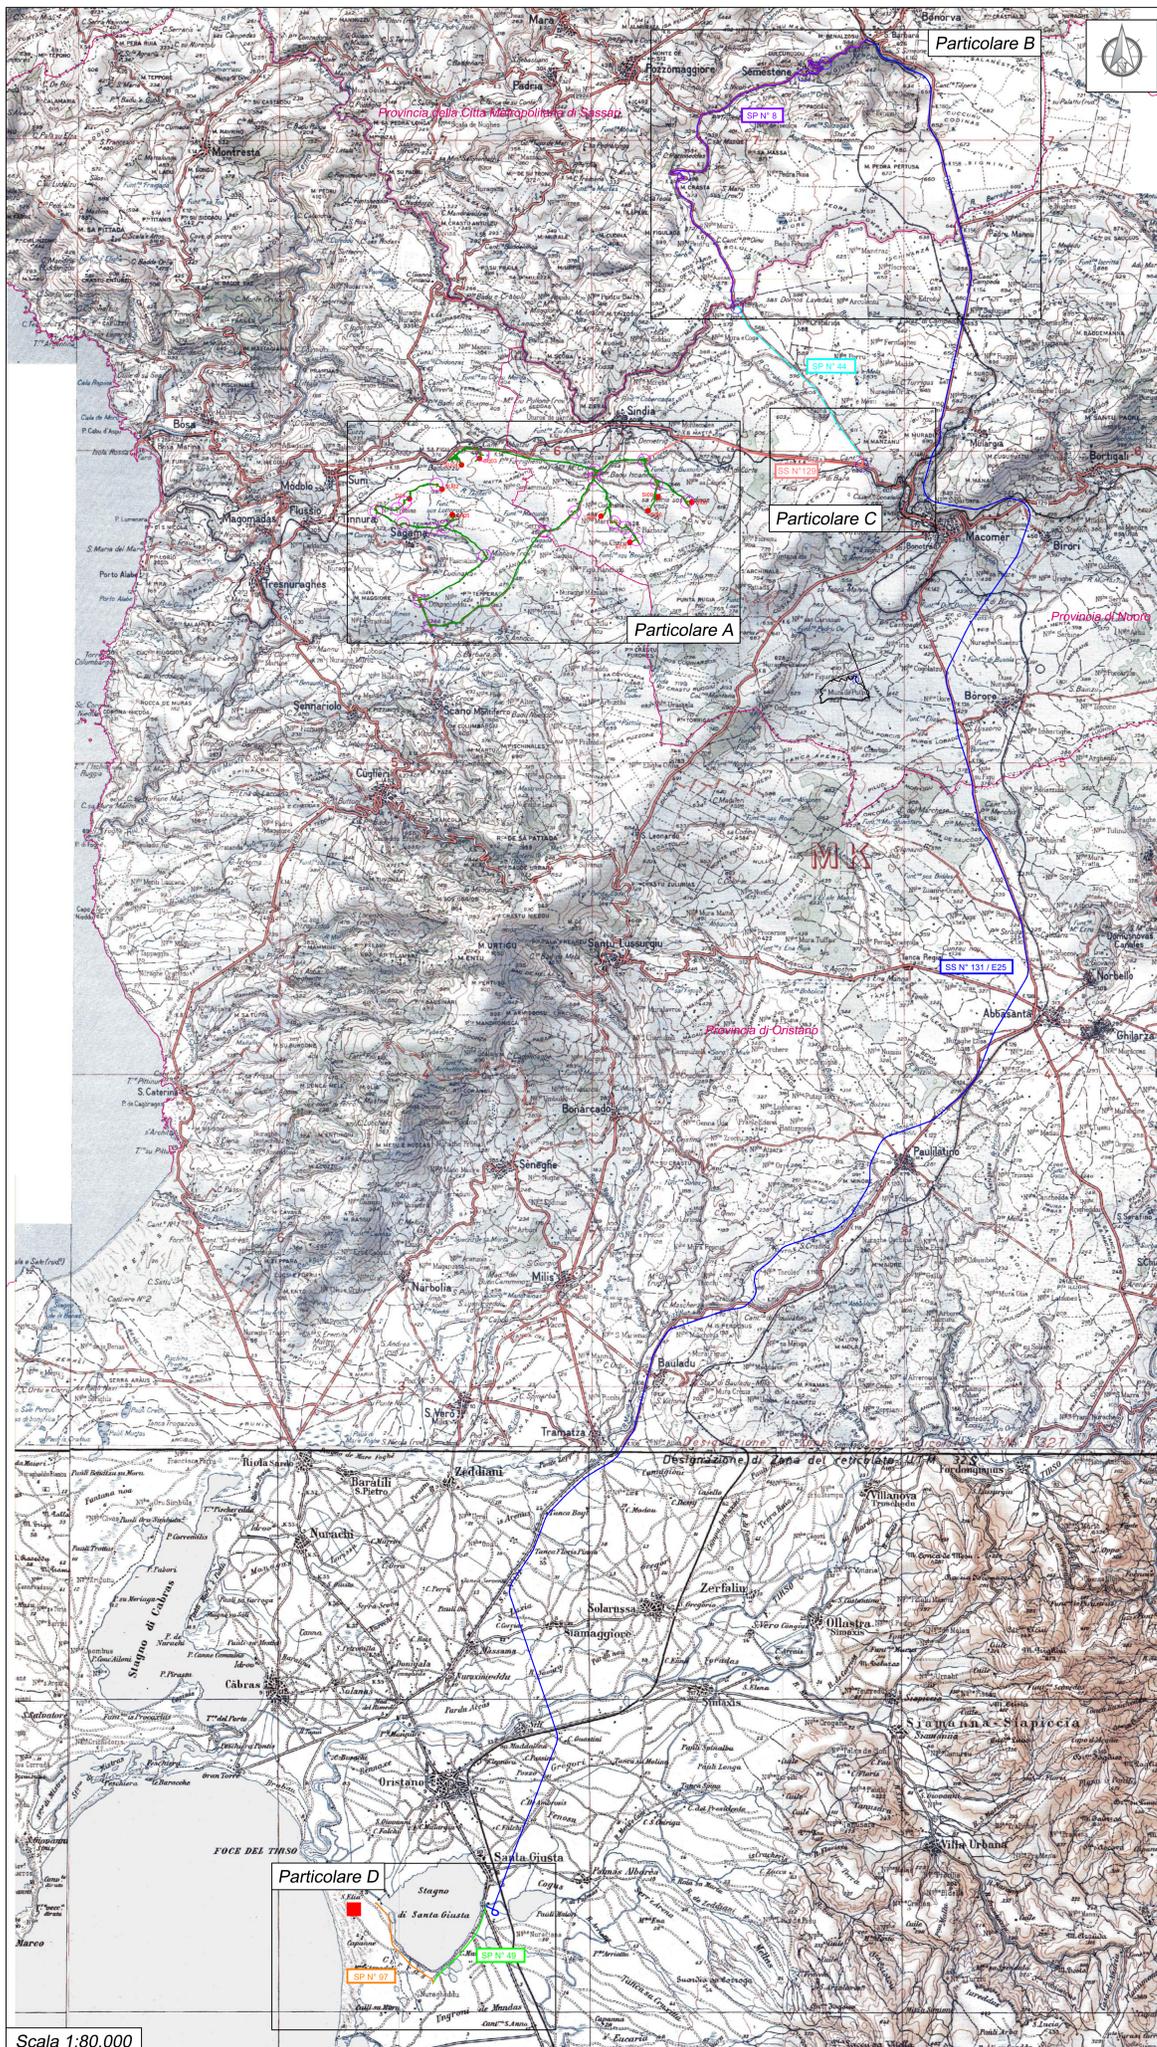

Scala 1:80.000