



Piazzola tipo 1

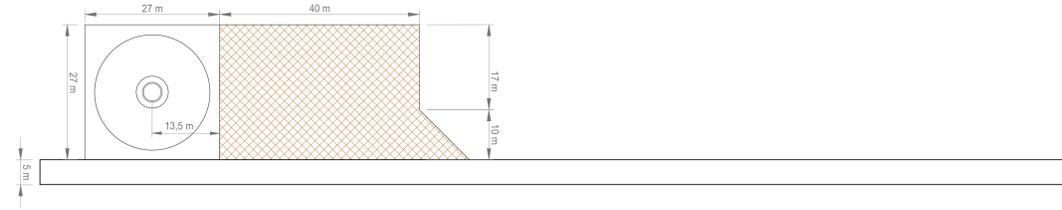


Piazzola tipo 2

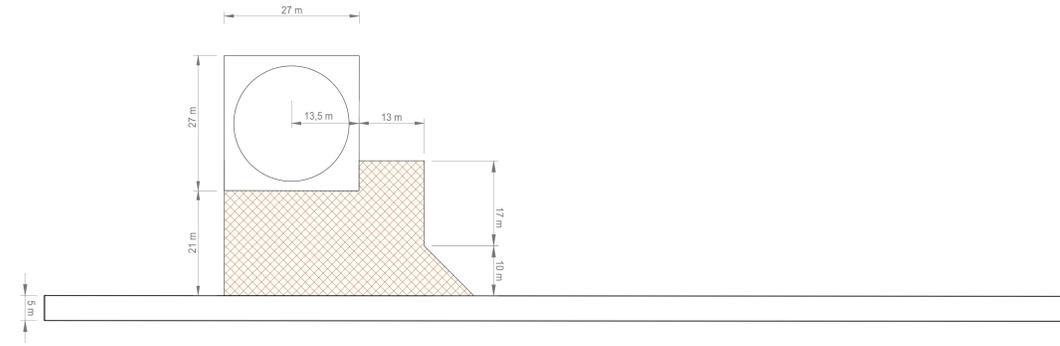


Particolare piazzola tipo 1 scala 1:200

Pianta

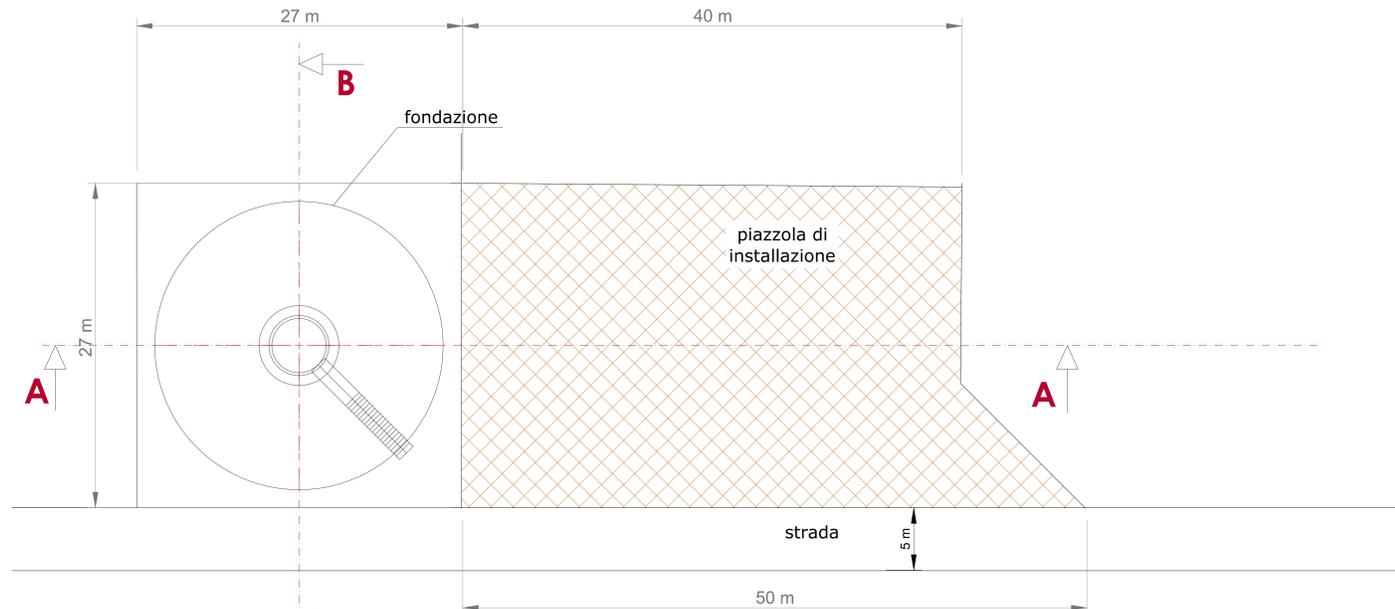

Sezione A-A

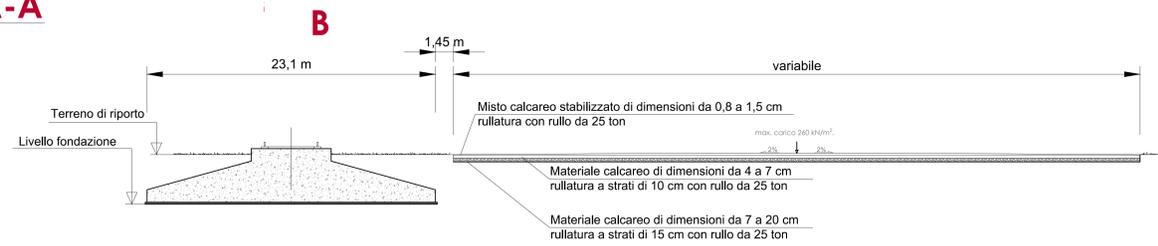

Sezione B-B

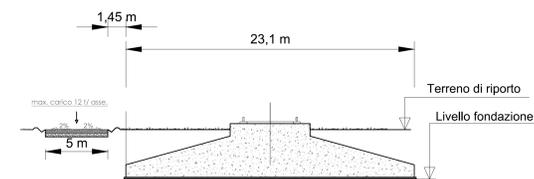


Tabella Associativa		
Nome WTG	WTG con Piazzole	Piazzola tipo
TI01		1
SU02 SI06		2
SU03		1
SU04 SI10		1
SA05		1
SI07		1
SI08		2
SI09		2

REGIONE SARDEGNA  
Province di Oristano (OR) e Nuoro (NU)

COMUNI DI SUNI, SINDIA, SAGAMA E TINNURA



REV.	DESCRIZIONE	DATA	REDATTO	CONTROL.	APPROV.
1	EMISSIONE PER ENTI ESTERNI	05/11/21	FURNARI G.	FURNARI C.	NASTASI A.
0	EMISSIONE PER COMMENTI	29/10/21	FURNARI G.	FURNARI C.	NASTASI A.

Comitente:  
**INFRASTRUTTURE S.p.A.**

Via Pilotta Maria Teresa, 8 - 20123 Milano (MI) Tel: +39 02 3657 0800  
P.IVA: 1153930153 - web: www.infrastrutture.eu - PEC: infrastrutture@regmail.it

Società di Progettazione:  
**Antex group**

Via Jonica, 16 - Loc. Belvedere - 96100 Siracusa (SR) Tel: 0931.1663409  
web: www.antexgroup.it - e-mail: info@antexgroup.it

Progetto:  
**PARCO EOLICO DI "SUNI"**

Torale:  
**PIAZZOLE DEFINITIVE TIPO**

Scalo:  
1:500-1:200

Nome DEL FILE:  
C20021S05-PD-EC-13-01

Allegato:  
1/1

F.to:  
AD

Livello:  
**DEFINITIVO**

Dot. Ing. Cesare Fumo  
Ordine degli Ingegneri  
della Provincia di Catania  
n° 6130 ISEC A

Il presente documento è di proprietà della ANTEX GROUP s.r.l.  
E' vietata la comunicazione o l'uso o la riproduzione senza il permesso scritto dalla suddetta. Le società hanno i propri diritti e regole di legge.