



Localizzazione Geografica Impianto




Legenda

- Confini comunali
- Area di impatto potenziale
- Aerogeneratore: Fondazione, Piazzola definitiva, Sorvolo
- Piazzola temporanea
- Cavidotto MT
- Ipotesi di cavidotto AT interrato di collegamento SSEU - SE TERNA
- Sottostazione Elettrica Utente
- Futura stazione elettrica TERNA
- Viabilità esistente
- Viabilità esistente da adeguare
- Adeguaenti temporanei alla viabilità
- Nuova viabilità

Legenda Beni

- Beni culturali:**
- Musei
 - Biblioteche
 - Area o parco archeologico
 - Monumenti o complessi monumentali
 - Monumenti naturali

Note: In legenda i testi in grigio indicano che il bene in questione non è presente all'interno dell'Area di Impatto Potenziale

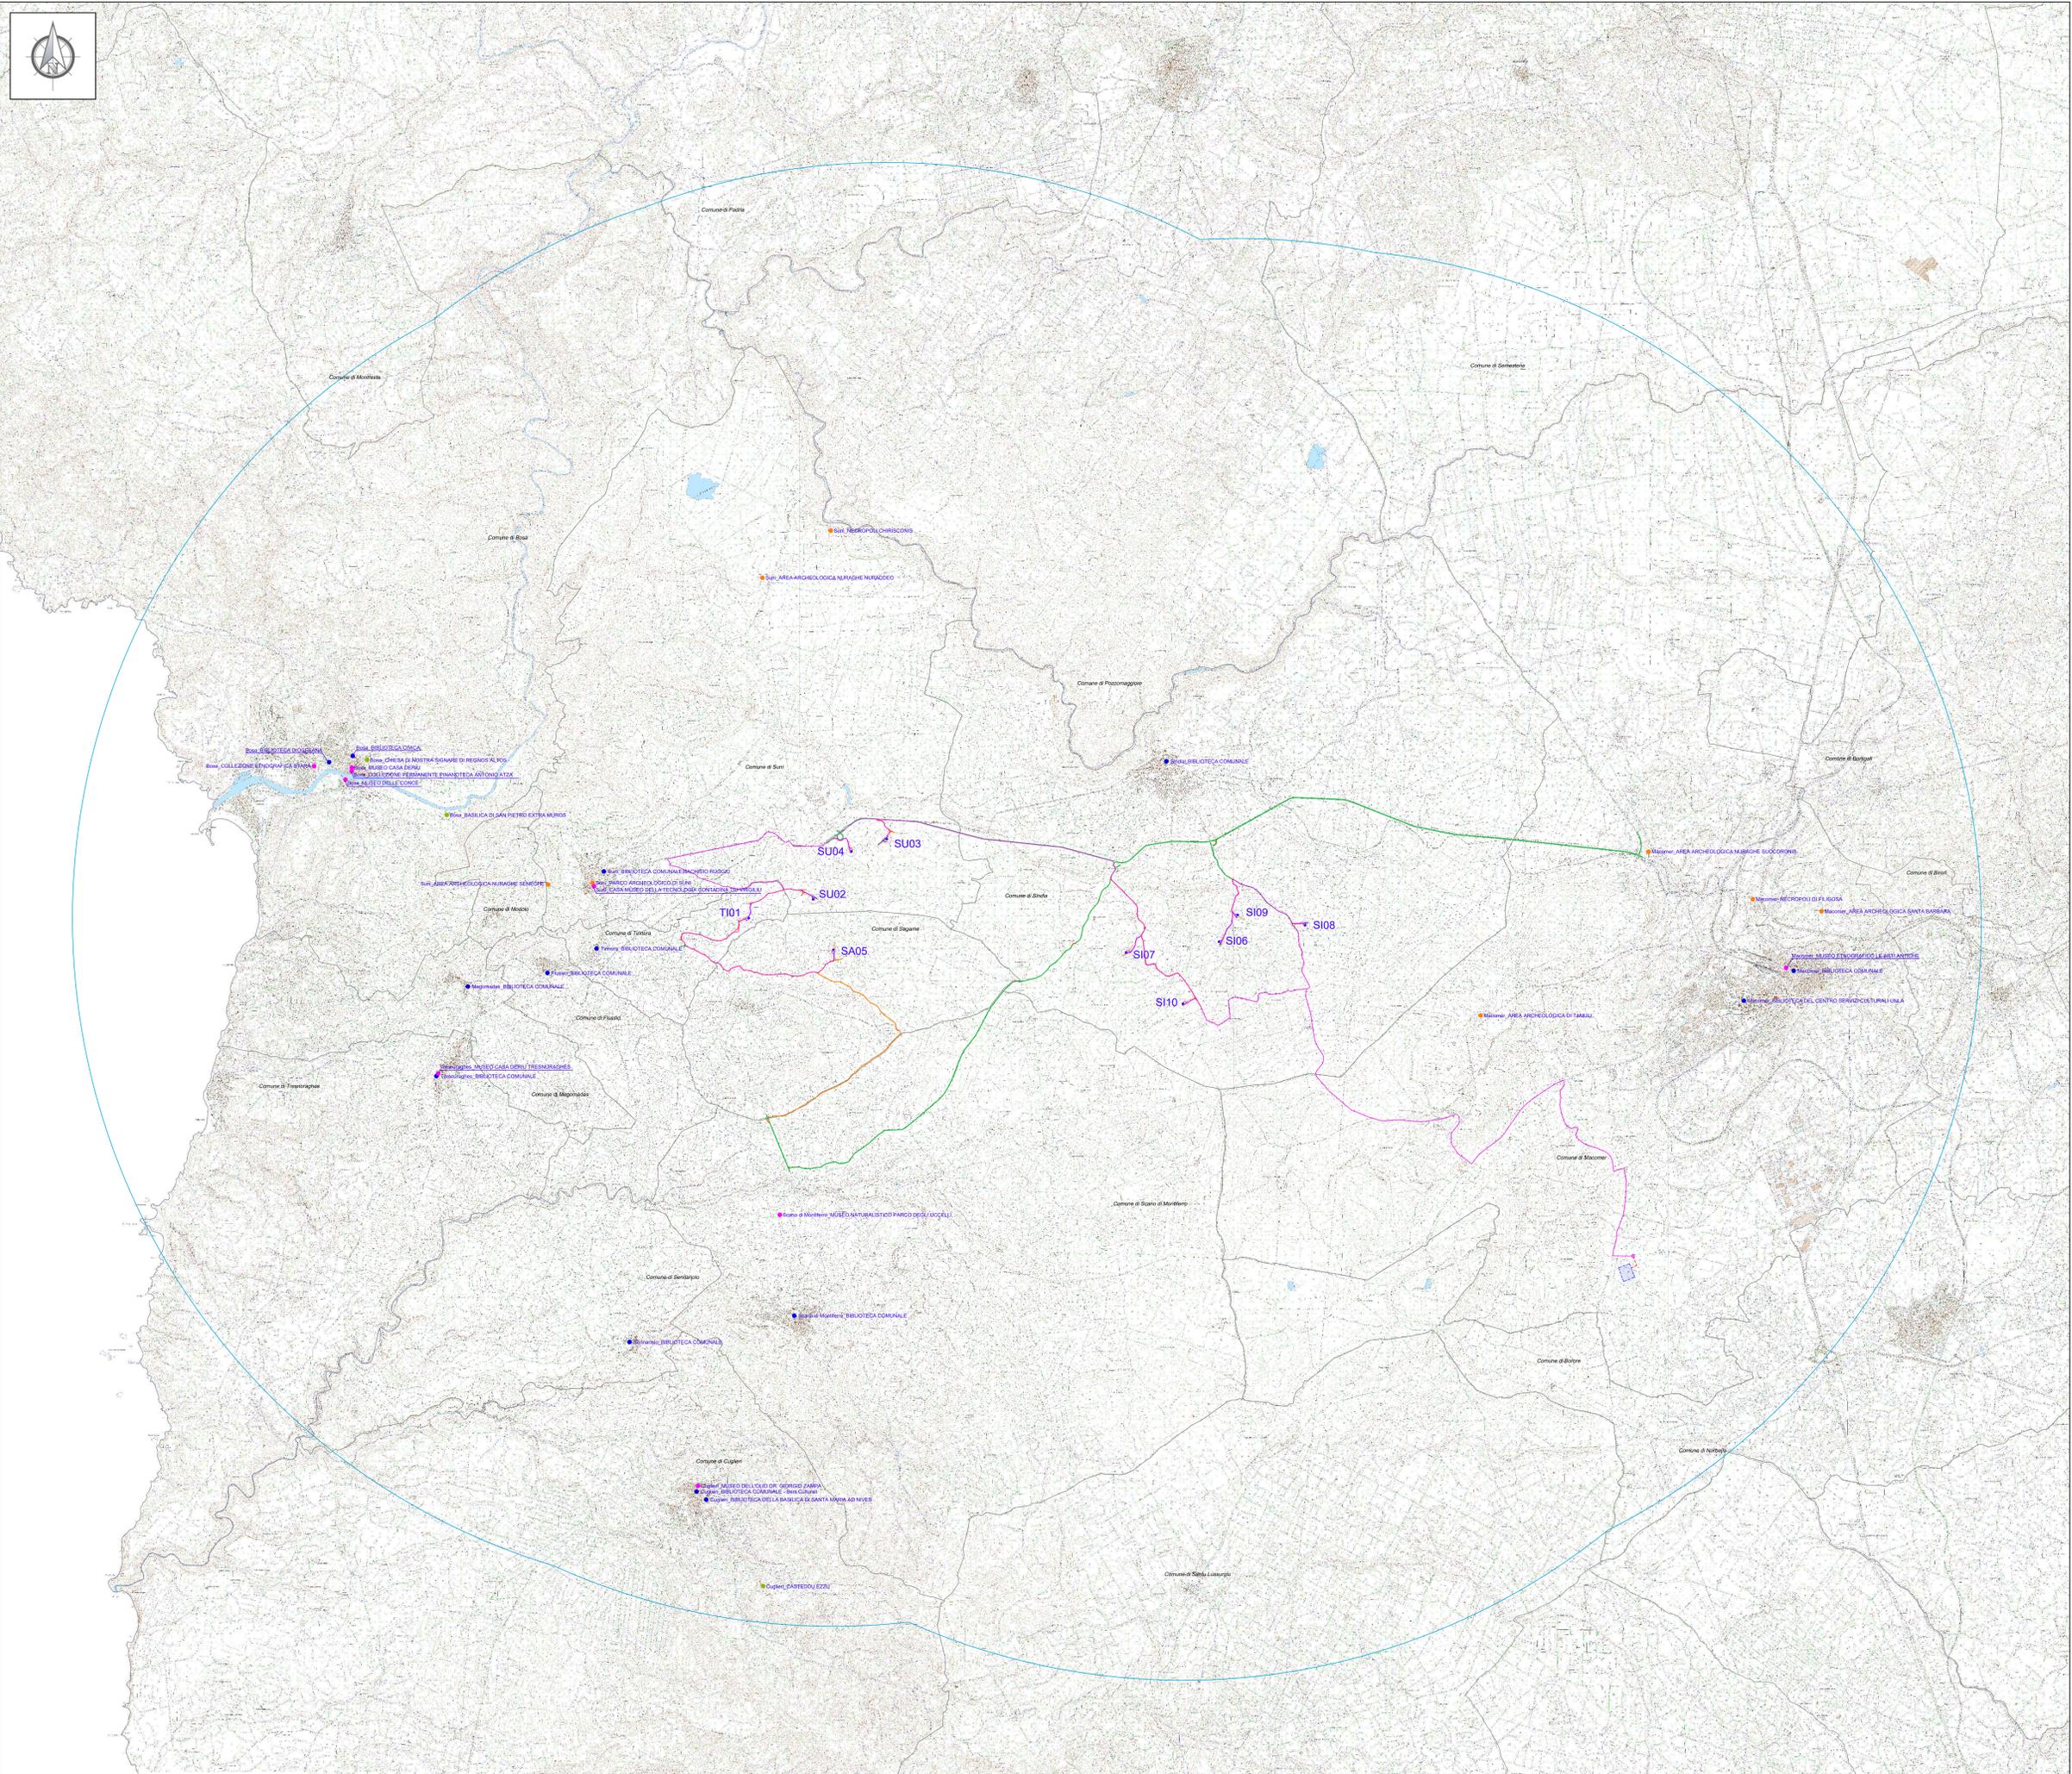

REGIONE SARDEGNA Provincia di Oristano (OR) e Nuoro (NU)

COMUNI DI SUNI, SINDIA, SAGAMA E TINNURA



REV.	DESCRIZIONE	DATA	REDATTO	CONTROLLO	APPROV.
1	EMISSIONE PER ENTI ESTERNI	05/11/21	ANTEX	FURNO C.	NASTASI A.
0	EMISSIONE PER COMMENTI	22/10/21	ANTEX	FURNO C.	NASTASI A.

Comittente:
INFRASTRUTTURE S.p.A.

Via Privata Meris Teresa, 8 - 20123 Milano (MI) Tel: +39 02 3657 0800
P.IVA: 11513930153 web: www.infrastrutture.it PEC: infrastrutture@regmail.it

Progetto:
PARCO EOLICO DI "SUNI"

Tecnico:
Dott. Ing. Cesare Furno
Cedra degli Ingegneri della Provincia di Catania n° 6130/662/A

Integrità e Innovazione

Progetto: **Antex group** Via Jonica, 16 - Loc. Belvedere - 96100 Siracusa (SR) Tel: 0931 1663408 web: www.antexgroup.it e-mail: info@antexgroup.it

Titolo:
INQUADRAMENTO IMPIANTO EOLICO RISPETTO AI BENI CULTURALI

Scala: 1:35.000 Nome file: C:\20021505-FD-PI-02.2-01 Allegato: 1/1 Formato: A0 Stato: **DEFINITIVO**

Il presente documento è di proprietà della ANTEX GROUP s.p.a. È vietata la ristampa o l'uso non autorizzato senza permesso scritto dalla società. La società potrà o potrà non essere responsabile.