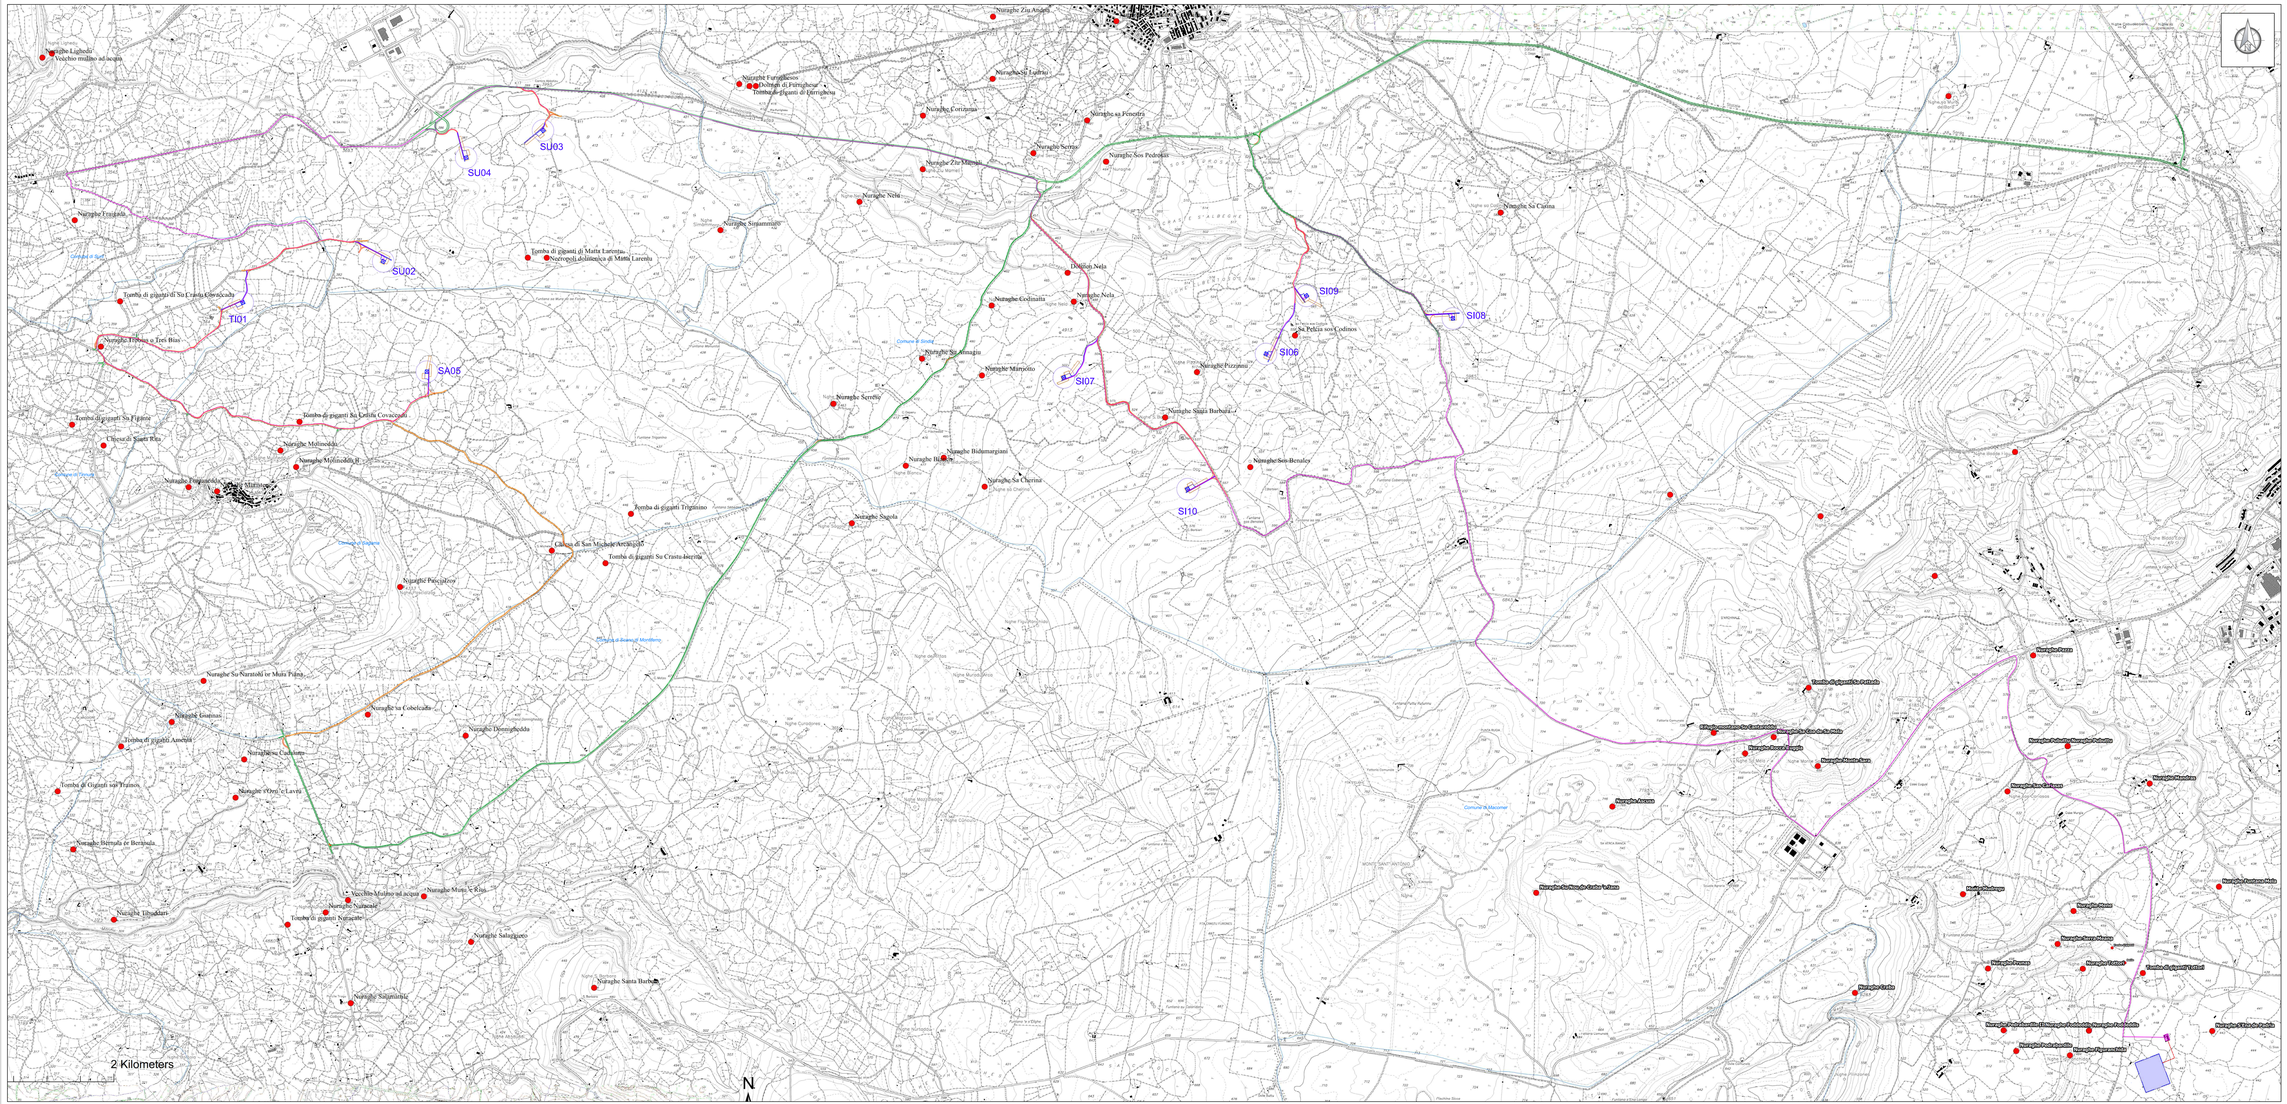

Localizzazione Geografica Impianto

Legenda

- Confini comunali
- Aerogeneratore: Fondazione, Piazzola definitiva, Sorvolo
- Piazzola temporanea
- Cavidotto MT
- Ipotesi di cavidotto AT interrato di collegamento SSEU - SE TERNA
- Sottostazione Elettrica Utente
- Futura stazione elettrica TERNA
- Viabilità esistente
- Viabilità esistente da adeguare
- Adeguamenti temporanei alla viabilità
- Nuova viabilità

Legenda Tavola Generale del progetto e delle emergenze archeologiche

- Evidenza archeologiche

SANNA LUCA
06.12.2021
15:42:39
GMT+00:00

Furno Cesare
Ordine degli Ingegneri della Provincia di Catania
06.12.2021
18:02:19
GMT+00:00

REGIONE SARDEGNA

Provincia di Oristano (OR) e Nuoro (NU)

COMUNI DI SUNI, SINDIA, SAGAMA E TINNURA

REV.	DESCRIZIONE	DATA	REDATTO	CONTROL.	APPROV.
1	EMISSIONE PER ENTI ESTERNI	05/11/21	SANNA L.	FURNO C.	MATSO A.
0	EMISSIONE PER COMMENTI	26/10/21	SANNA L.	FURNO C.	MATSO A.

Committente:
INFRASTRUTTURE S.p.A.
Via Privata Maria Teresa, 8 - 20121 Milano (MI) Italy - VAT No. 08311720963
P.IVA: 12139320159, web: www.infrastrutture.eu, PEC: infrastrutture@legalmail.it

INFRASTRUTTURE
Ingegneria & Innovazione

Contex group
Via Jonica, 18 - Loc. Bevadore - 98100 Sinopoli (ME) Tel. 0921.1862428
ufficio: www.contexgroup.eu, mail: info@contexgroup.eu, PEC: contex@pec.it

Progettista:
Dott. Ing. Cesare Furno
Ordine degli Ingegneri della Provincia di Catania
n° 6130 sez. A

Tecnico:
Dott. Luca Sanna
Iscrizione albo tecnico Archeologi di Tipologia A
agli elenchi nazionali dei Professionisti
Bdn n° 291 del 16.02.2020

PARCO EOLICO DI "SUNI"

TAVOLA GENERALE DEL PROGETTO
DELLE EMRIGENZE ARCHEOLOGICHE

Scala:	Nome DELPHUS:	Progetto:	Formato:
1:10.000	E20021025-VIA-PL-10-01	DEFINITIVO	A0+

Il presente documento è di proprietà della WIT2 GROUP srl.
È vietata la riproduzione, in tutto o in parte, o la cessione a terzi senza il preventivo permesso scritto della suddetta.
La società tutela i propri diritti a norma di legge.