



Legenda

- Confini comunali
- ⊕ Aerogeneratore: Fondazione, Piazzola definitiva, Sorvolo
- Piazzola temporanea
- Caviddotto MT
- Ipotesi di caviddotto AT interrato di collegamento SSEU - SE TERNA
- ⊕ Sottostazione Elettrica Utente
- ⊕ Futura stazione elettrica TERNA
- Viabilità esistente
- Viabilità esistente da adeguare
- Adeguamenti temporanei alla viabilità
- Nuova viabilità

REGIONE SARDEGNA
Provincia di Oristano (OR) e Nuoro (NU)

COMUNI DI SUNI, SINDIA, SAGAMA E TINNURA



1	EMISSIONE PER ENTI ESTERNI	05/11/21	ANTEX	FURNO C.	MASTASI A.
0	EMISSIONE PER COMMENTI	22/10/21	ANTEX	FURNO C. <td>MASTASI A.</td>	MASTASI A.
REV.	DESCRIZIONE	DATA	REDATTO	CONTROL.	APPROV.

Comittente:
INFRASTRUTTURE S.p.A.

Via Privata Maria Teresa, 8 - 20123 Milano (MI) Tel. +39 02 3657 0800
P.IVA 11513920153 web: www.infrastrutture.eu PEC: infrastrutture@regemil.it

Progettista/Progettazione:
Antex Group
Via Janico, 16 - Loc. Balvedere - 06100 Sora (SR) Tel. 0931-1663400
web: www.antexgroup.it e-mail: info@antexgroup.it


Progetto:
PARCO EOLICO DI "SUNI"

Progettista/Progettazione:
Dott. Ing. Cesare Furno
Ordine degli Ingegneri della Provincia di Catania n° 6130 sez. A

Revista:
INQUADRAMENTO IMPIANTO SU STRUMENTO URBANISTICO PROVINCIALE:
PROVINCIA DI NUORO
SETTORE AGROFORESTALE

Scala: 1:20.000 Nome SIS/FILE: C20021505-VA-PL-14-01 Alargato: 1/2 F. No: AD Stato: **DEFINITIVO**

Il presente documento è di proprietà della ANTEX GROUP s.p.a.
È vietata la ristampa o l'uso non autorizzato senza il permesso scritto della società.
La società tiene i propri dati e i propri diritti riservati.

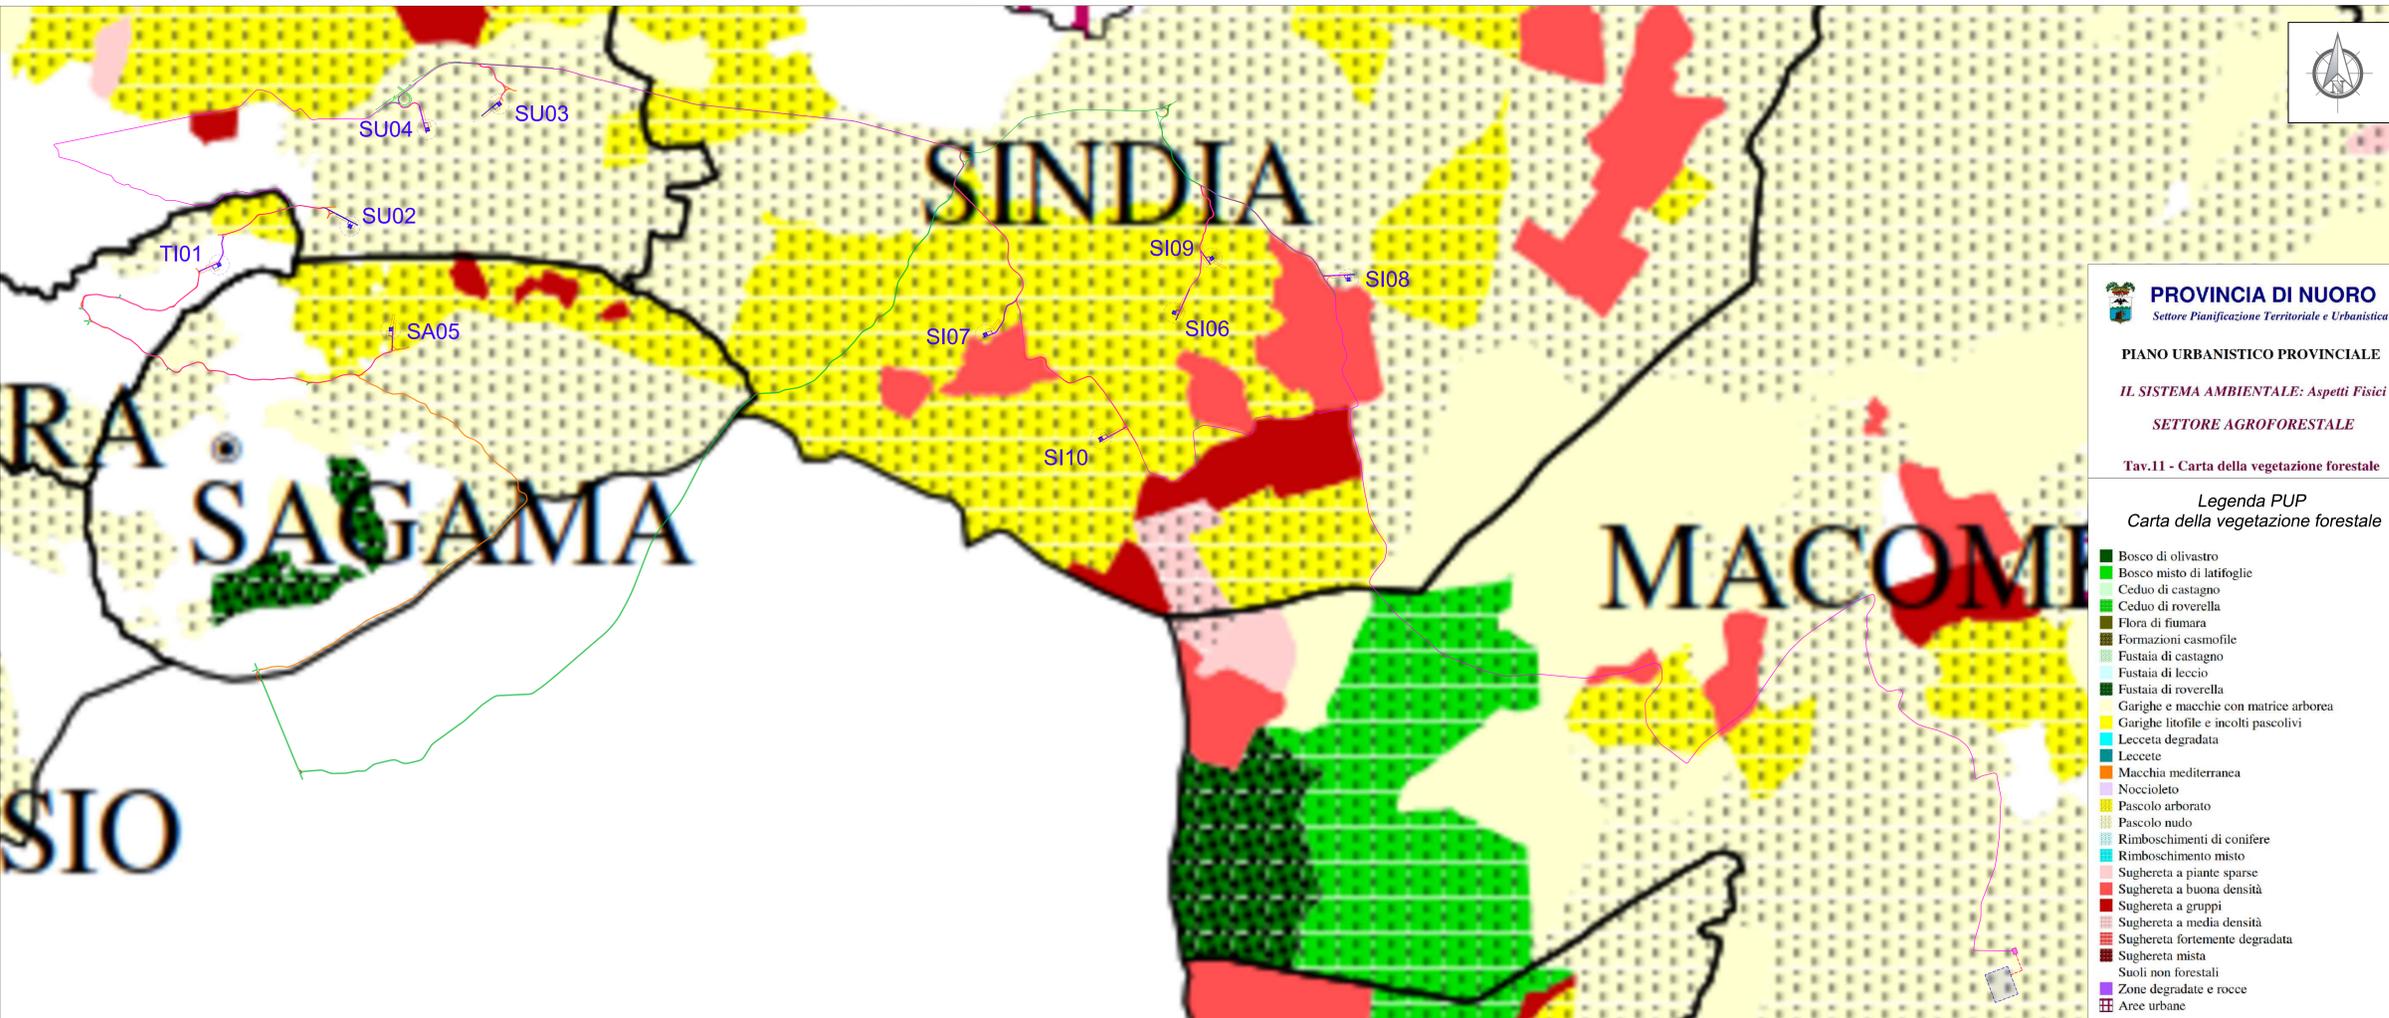


PROVINCIA DI NUORO
Settore Pianificazione Territoriale e Urbanistica

PIANO URBANISTICO PROVINCIALE
IL SISTEMA AMBIENTALE: Aspetti Fisici
SETTORE AGROFORESTALE

Tav.11 - Carta della vegetazione forestale

Legenda PUP
Carta della vegetazione forestale

- Bosco di olivastro
- Bosco misto di latifoglie
- Ceduo di castagno
- Ceduo di roverella
- Flora di fiamara
- Formazioni casmofile
- Fustaia di castagno
- Fustaia di leccio
- Fustaia di roverella
- Garighe e macchie con matrice arborea
- Garighe litofile e incolti pascolivi
- Lecce degradata
- Lecce
- Macchia mediterranea
- Noccioleto
- Pascolo arborato
- Pascolo nudo
- Rimboscimenti di conifere
- Rimboscimento misto
- Sughereta a piante sparse
- Sughereta a buona densità
- Sughereta a gruppi
- Sughereta a media densità
- Sughereta fortemente degradata
- Sughereta mista
- Suoli non forestali
- Zone degradate e rocce
- Aree urbane

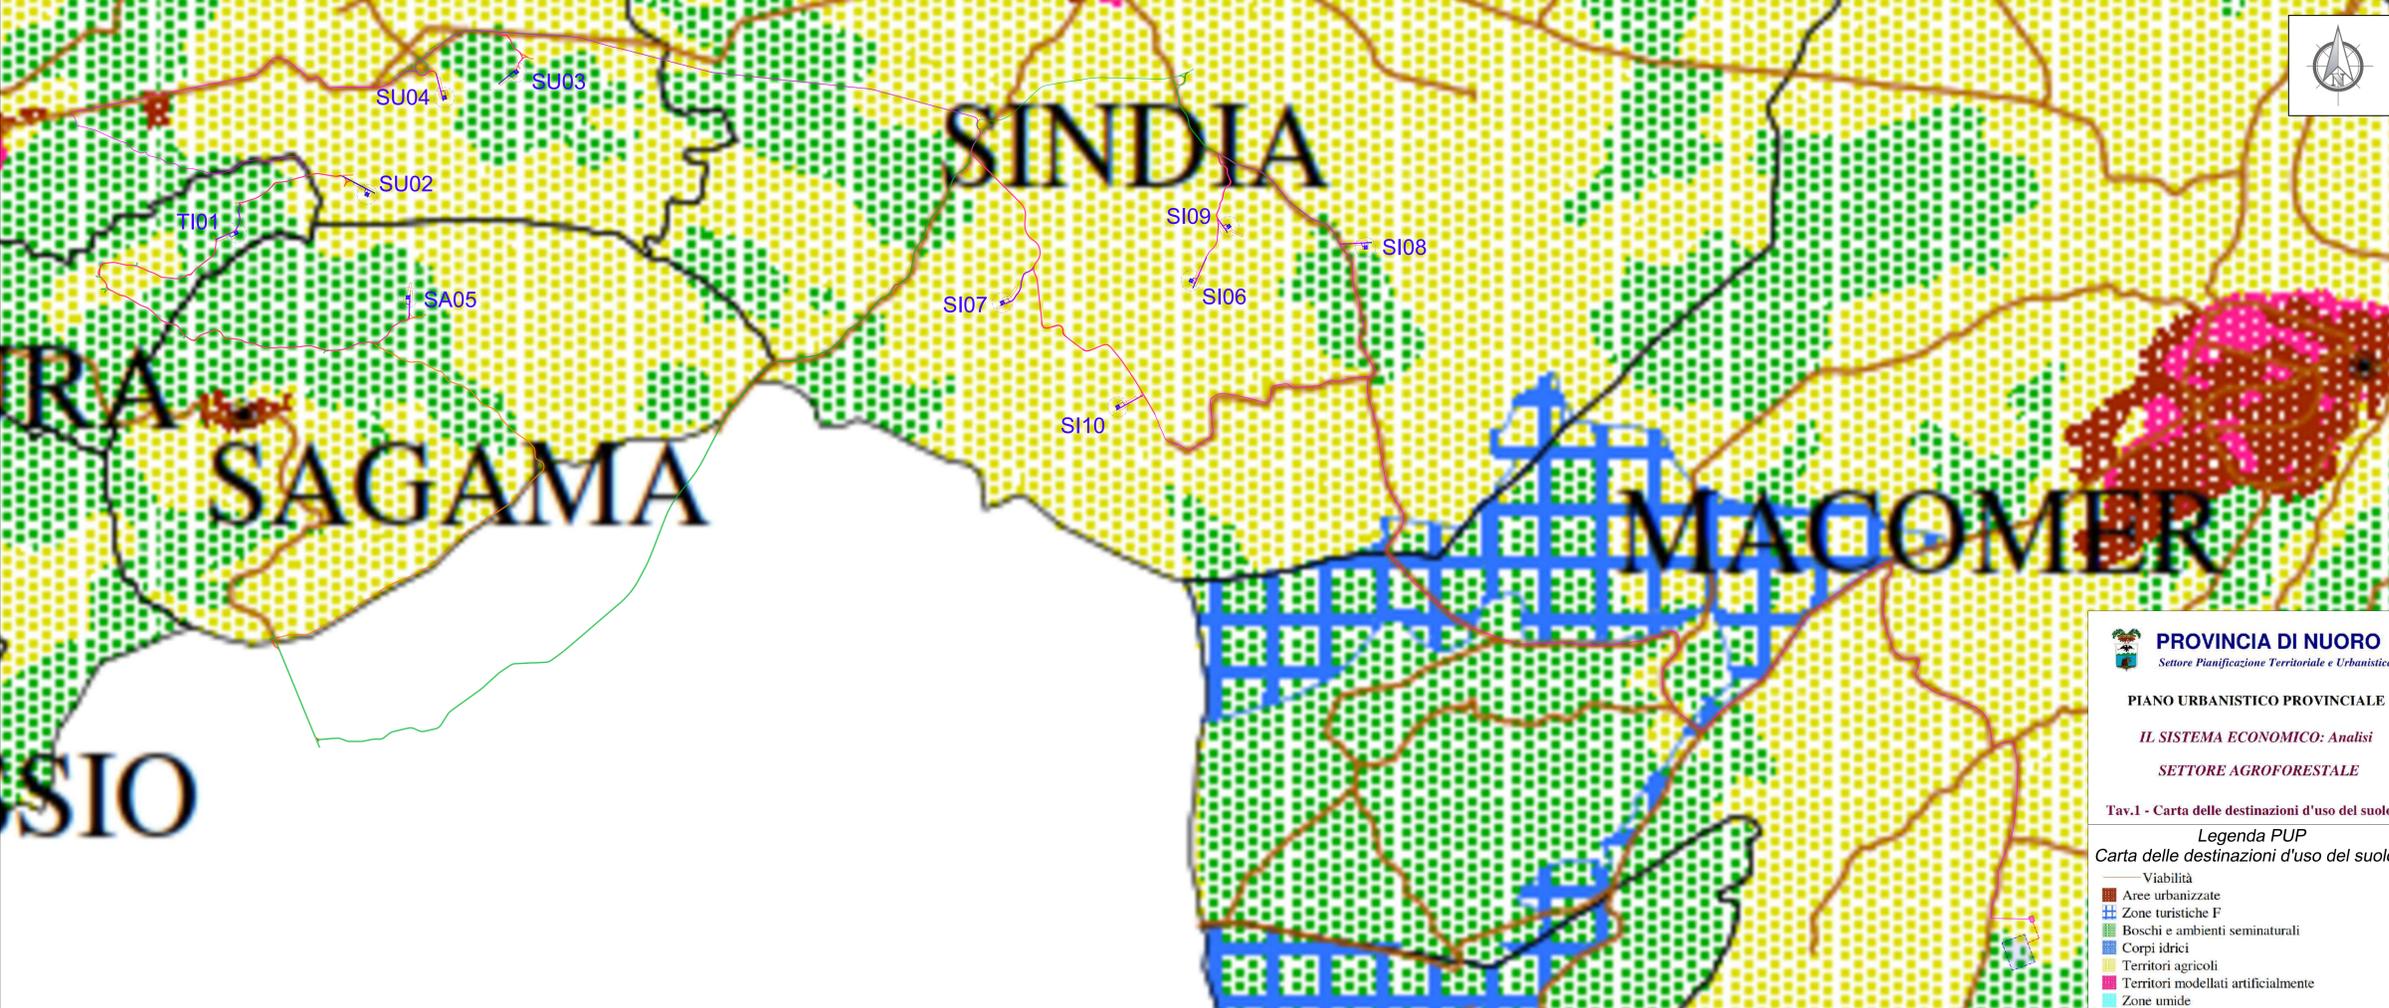


PROVINCIA DI NUORO
Settore Pianificazione Territoriale e Urbanistica

PIANO URBANISTICO PROVINCIALE
IL SISTEMA ECONOMICO: Analisi
SETTORE AGROFORESTALE

Tav.1 - Carta delle destinazioni d'uso del suolo

Legenda PUP
Carta delle destinazioni d'uso del suolo

- Viabilità
- Aree urbanizzate
- Zone turistiche F
- Boschi e ambienti seminaturali
- Corpi idrici
- Territori agricoli
- Territori modellati artificialmente
- Zone umide

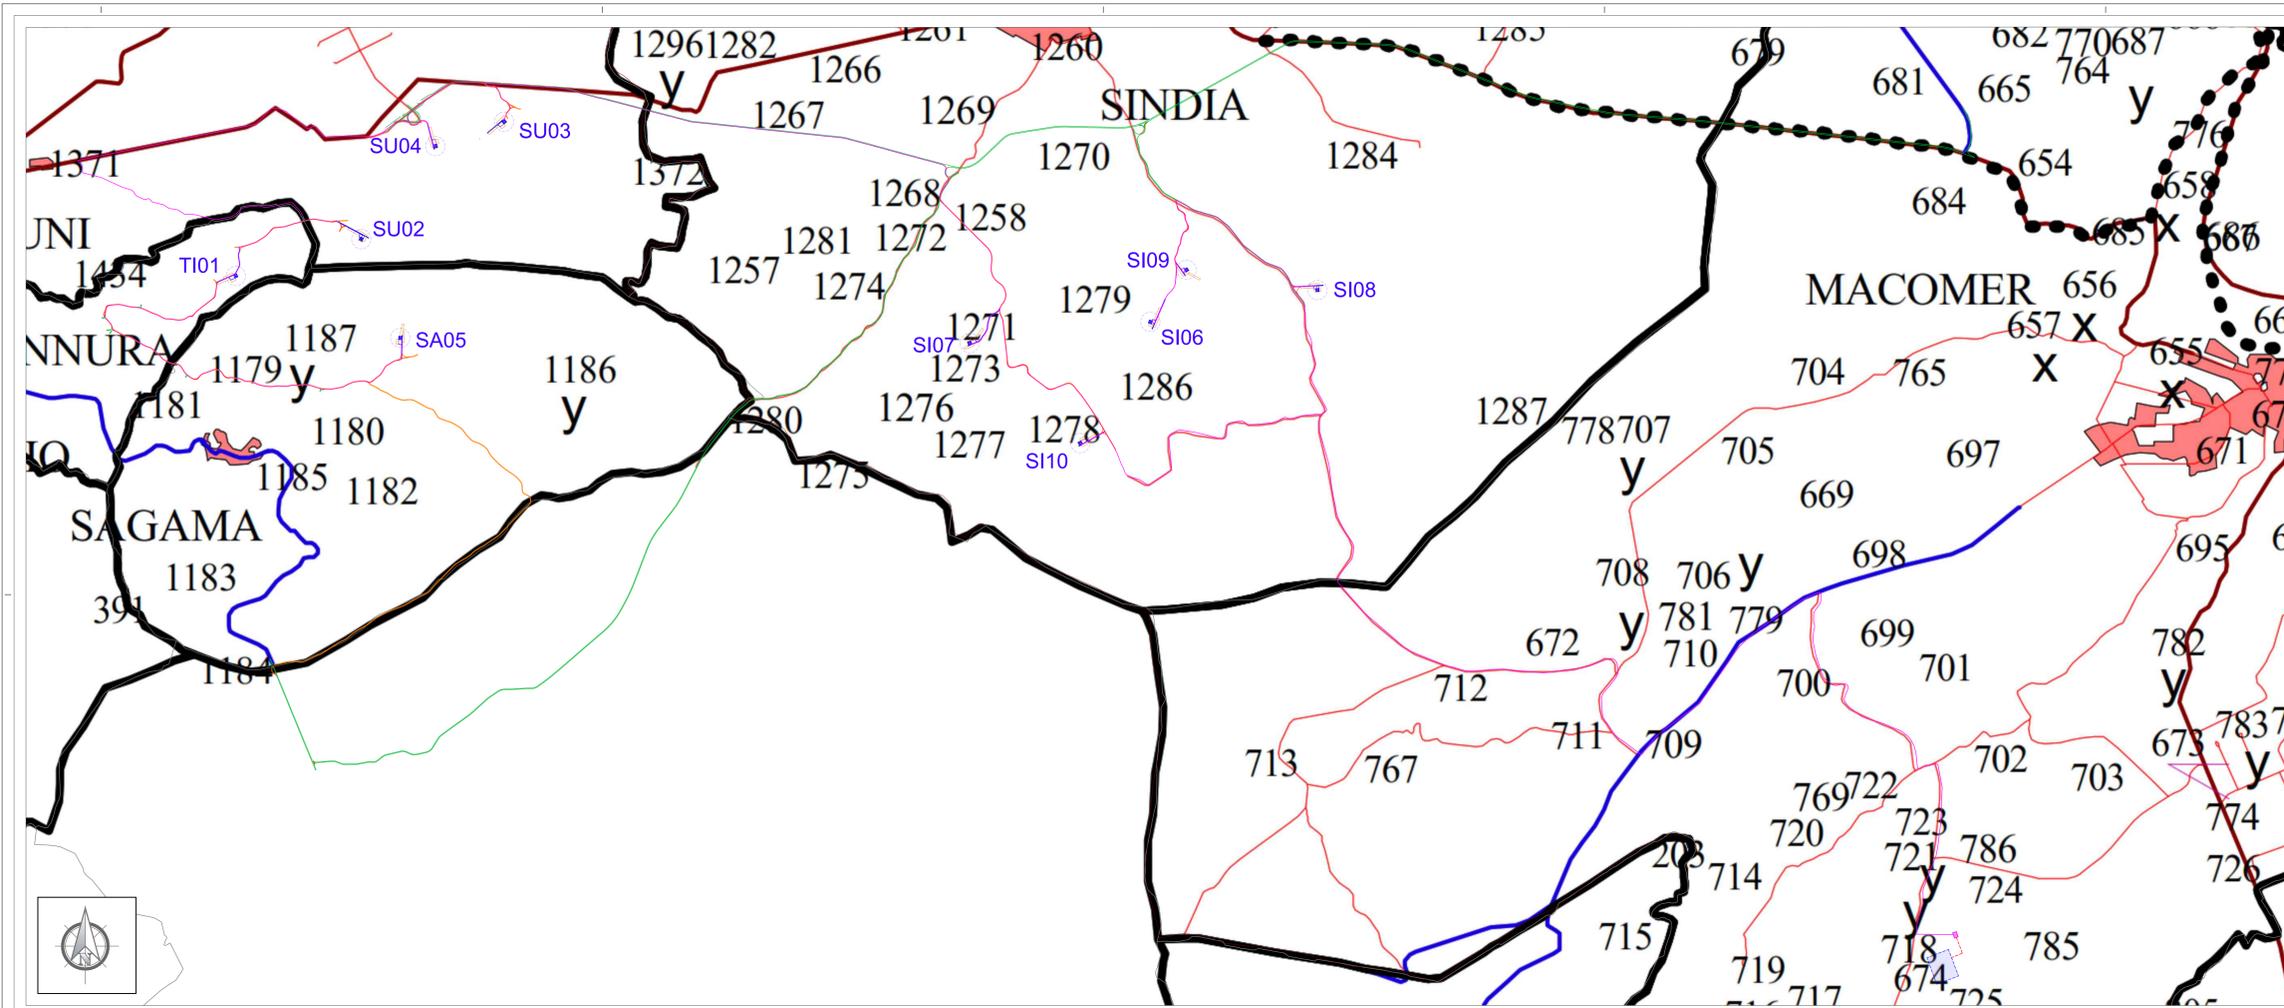

PROVINCIA DI NUORO
Settore Pianificazione Territoriale e Urbanistica

PIANO URBANISTICO PROVINCIALE
IL SISTEMA AMBIENTALE: Aspetti Culturali

PIANO DEI BENI CULTURALI
1. Carta dei siti archeologici
Tav. L.1 - Comunità Montana n° 8 del Marghine Planargia

Legenda PUP
Carta dei siti archeologici

Emergenze archeologiche:
 A Allee coperte
 B Betilo
 C Capanna
 D Dolmen
 E Domo de janas
 F Fonti Nuragiche
 G Menhir
 H Necropoli
 I Nuraghe
 J Pozzo Sacro
 K Pisonuraghe
 L Riparo
 M Resti romani
 N Tomba dei giganti
 O Villaggio nuragico

Bellezze naturali L. 1497/39:
 P Bastione di San Pietro
 Q Bellezze naturali L. 1497/39
 R Siti Biocitad
 S Monumenti naturali


Pup n.5
 T Annullato con DPR 29/07/1998

Viabilità:
 U Strade comunali
 V Strade provinciali
 W Strade statali
 X SS 131
 Y centri urbani
 Z Limiti comuni



Legenda

- Confini comunali
- Aerogeneratore: Fondazione, Piazzola definitiva, Sorvolto
- Piazzola temporanea
- Cavidotto MT
- Ipotesi di cavidotto AT interrato di collegamento SSEU - SE TERNA
- Sottostazione Elettrica Uterna
- Futura stazione elettrica TERNA
- Viabilità esistente
- Viabilità esistente da adeguare
- Adeguamenti temporanei alla viabilità
- Nuova viabilità

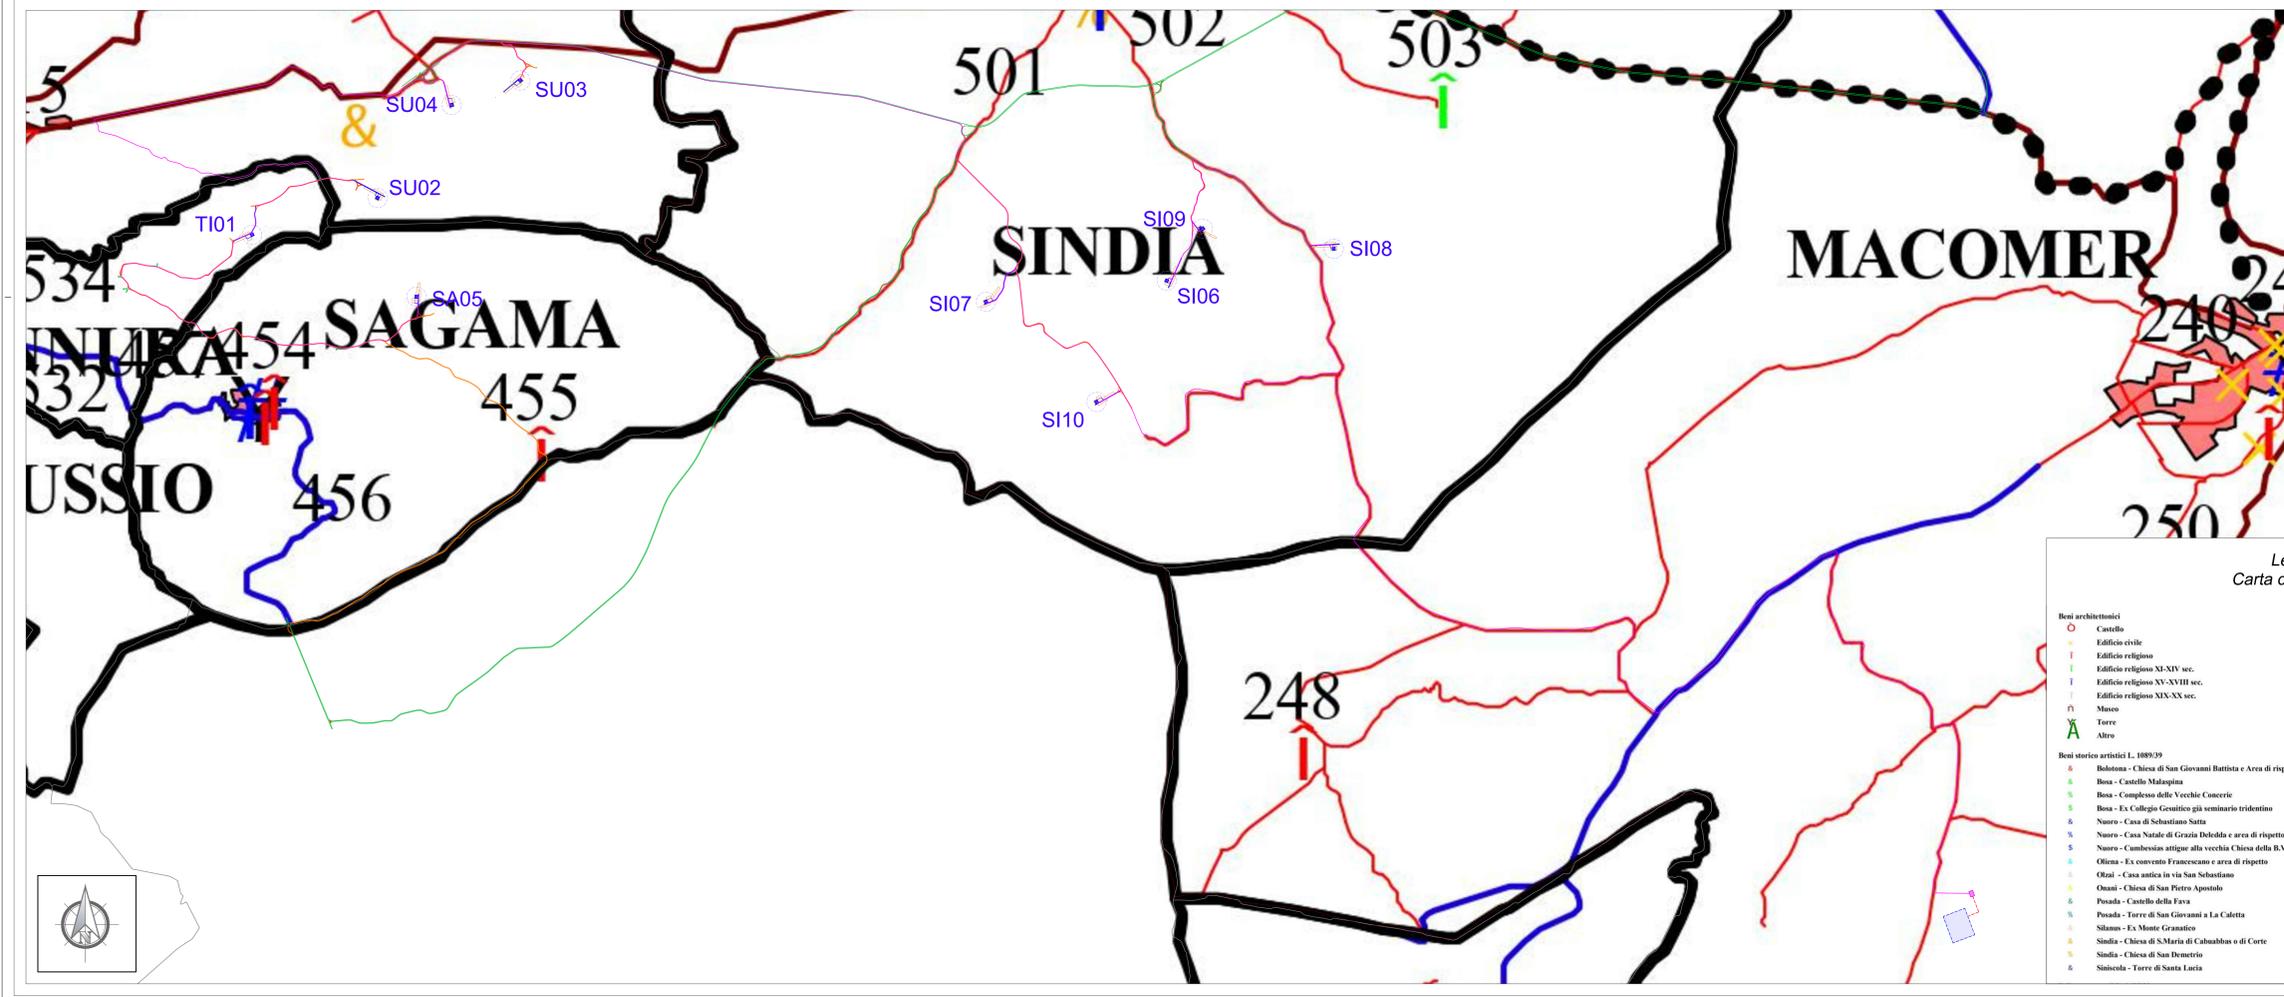

PROVINCIA DI NUORO
Settore Pianificazione Territoriale e Urbanistica

PIANO URBANISTICO PROVINCIALE
IL SISTEMA AMBIENTALE: Aspetti Culturali

PIANO DEI BENI CULTURALI
2. Carta dei siti architettonici
Tav. 2.1 - Comunità Montana n° 8, Comunità Montana n° 9, Comunità Montana n° 10

Legenda PUP
Carta dei siti archeologici

Beni architettonici:
 C Castello
 E Edificio civile
 R Edificio religioso
 I Edificio religioso XV-XIV sec.
 L Edificio religioso XV-XVIII sec.
 M Edificio religioso XIX-XX sec.
 N Museo
 T Torre
 A Altro

Bellezze naturali L. 1497/39:
 P Bastione - Chiesa di San Giovanni Battista e Area di rispetto
 Q Bosa - Castello Malaspina
 R Bosa - Complesso delle Vecchie Concerie
 S Bosa - Ex Collegio Gesuitico già seminario tridentino
 T Nuoro - Casa di Sebastiano Satta
 U Nuoro - Casa Natale di Grazia Deledda e area di rispetto
 V Nuoro - Cattedrale antica alla vecchia Chiesa del XV, delle Grazie
 W Olivesa - Ex convento Francescano e area di rispetto
 X Olzai - Casa antica in via San Sebastiano
 Y Olzai - Chiesa di San Pietro Apostolo
 Z Posada - Castello della Fava
 AA Posada - Torre di San Giovanni a La Caletta
 AB Silanus - Ex Monte Granatico
 AC Sindia - Chiesa di S. Maria di Cabanabus o di Corte
 AD Sindia - Chiesa di San Demetrio
 AE Siniacola - Torre di Santa Lucia

Bellezze naturali L. 1497/39:
 P Bastione - Chiesa di San Pietro
 Q Nuoro - Zona del Colle di Sant'Oronfin
 R Orune - Piazza del Municipio e i terreni e fabbricati a valle
 S Bellezze naturali L. 1497/39

Centri abitati:
 Y Non appartenenti al repertorio centri storici L.R. 2/98
 Z Appartenenti al repertorio centri storici L.R. 2/98

Siti Biocitad
 Monumenti naturali

Pup n.1 e n.6 - ambiti:
 1
 2a
 2b
 2c
 2d
 2e
 2f
 2g
 2h
 2i
 2j
 2k
 2l
 2m
 2n
 2o
 2p
 2q
 2r
 2s
 2t
 2u
 2v
 2w
 2x
 2y
 2z

Pup n.4 e n.5:
 Decaduto

Viabilità:
 U Strade comunali
 V Strade provinciali
 W Strade statali
 X SS 131
 Y centri urbani

REGIONE SARDEGNA
Provincia di Oristano (OR) e Nuoro (NU)

COMUNI DI SUNI, SINDIA, SAGAMA E TINNURA

REV.	DESCRIZIONE	DATA	REDAITTO	CONTROL.	APPROV.
1	EMMISSIONE PER ENTI ESTERNI	05/11/21	ANTEX	FURNO C.	NASTASI A.
0	EMMISSIONE PER COMMENTI	22/10/21	ANTEX	FURNO C.	NASTASI A.

Comunicazione:
INFRASTRUTTURE S.p.A.

Via Privato, Milano, Tempo, 8 - 20123 Milano (MI) Tel. +39 02 3657 0800
 P.IVA: 11533600153, web: www.infrastrutture.it, PEC: infrastrutture@regionali.it
 Società di Progettazione

Progettazione & Innovazione

Antex Group

Via Jemina, 16 - Loc. Belvedere - 98102 Siracusa (SR) Tel. 0931.1663400
 web: www.antexgroup.it, email: info@antexgroup.it

Progetto/Resp. Tecnico:

PARCO EOLICO DI "SUNI"

Dott. Ing. Cesare Furno
 Ufficio degli Ingegneri
 della Provincia di Cagliari
 n° 6130 sec. A

Tavolo:
 INQUADRAMENTO IMPIANTO SU STRUMENTO URBANISTICO PROVINCIALE:
 PROVINCIA DI NUORO
 PIANO DEI BENI CULTURALI

Scala: 1:20.000 Nome DIS/PTL: C20021505-VI-PL-14-01 Allegato: 2/2 F.to: AD+ Livello: DEFINITIVO

Il presente documento è di proprietà della ANTEX GROUP S.p.A.
 È vietata la ristampa o l'uso in qualunque modo il presente permesso senza scritto autorizzato.
 Le società della Igea sono a regime di legge.