



Progetto per la realizzazione di un impianto per la produzione di energia elettrica da fonte eolica, ai sensi del Dlgs n. 387 del 2003, composto da n° 7

REGIONE CAMPANIA

COMUNE DI CASTELPAGANO

COMUNE DI CIRCELLO

COMUNE DI COLLE SANNITA

COMUNE DI MORGONE

PROFONENTE  
**Cogein Energy**  
Cogein Energy S.r.l.  
Via Gioiellaro, 107 - 80129 Napoli  
Tel. 081-19596613 - Fax 081-7819640  
www.newgreen.it  
complvestimenti@newgreen.it  
cogeinenergy@pec.it

ELABORATO  
**TAV-8.1B** CARTA DELLA VISIBILITA'


SCALA 1:5000 REVISIONE 01 DATA 05/2022

PROGETTAZIONE  
Arch. Raimondo Cascone

REDATTO  
Dott.ssa Alessandra Vella  
Dott.ssa Stefania Paradiso

VERIFICATO  
Ing. Federica Mallozzi

APPROVATO  
Arch. Raimondo Cascone

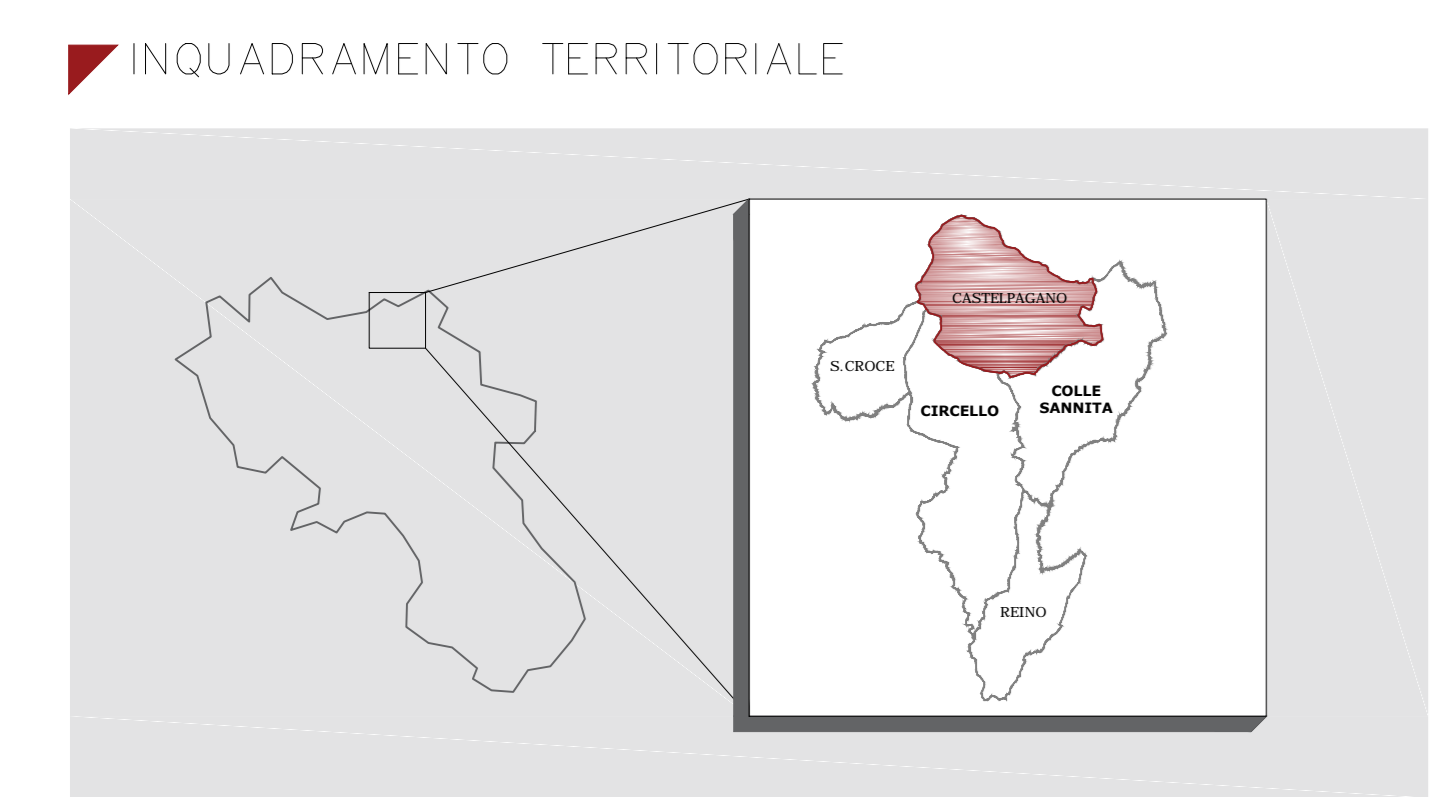

- LEGENDA
- Aerogeneratore di progetto
  - Piazzola
  - Fondazione e turbino
  - Area di stoccaggio delle blade
  - Strada di progetto
  - Occupazione Temporanea
  - Area servitù di sorvolo
  - Cavidotto
  - Confine fogli catastali
  - Stazione di trasformazione da Realizzare
  - Cabina di sezionamento
- LEGENDA VISIBILITA' AL SUOLO
- Visibilità Basso
  - Visibilità Media
  - Visibilità Alta

