



Progetto per la realizzazione impianto per la produzione di energia elettrica da **fonte eolica**, ai sensi del Dlgs n. 387 del 2003, composto da n° 7 aerogeneratori, per una potenza di 39,2 MW, sito nel comune di **Castelpagano (BN)**

PROPRONENTE

Cogein Energy S.r.l.
Via Docuciano, 107 - 80125 Napoli
Tel. 081 1956013 - Fax 081 791940
www.cogeinenergy.it
cogeininvestimenti@libero.it
cogeinenergy@pec.it

ELABORATO

TAV-AT 16.2 PLANIMETRIA GENERALE CON INDICAZIONE DPA

SCALA

1:2000

REVISIONE

0

DATA

06/2022

PROGETTAZIONE

Arch. Raimondo Cascone

REDATTO

Ing. Maria Grazia Puocci
Arch. Rosario Manco


VERIFICATO

Ing. Federica Mallozzi

APPROVATO

Arch. Raimondo Cascone

INQUADRAMENTO TERRITORIALE

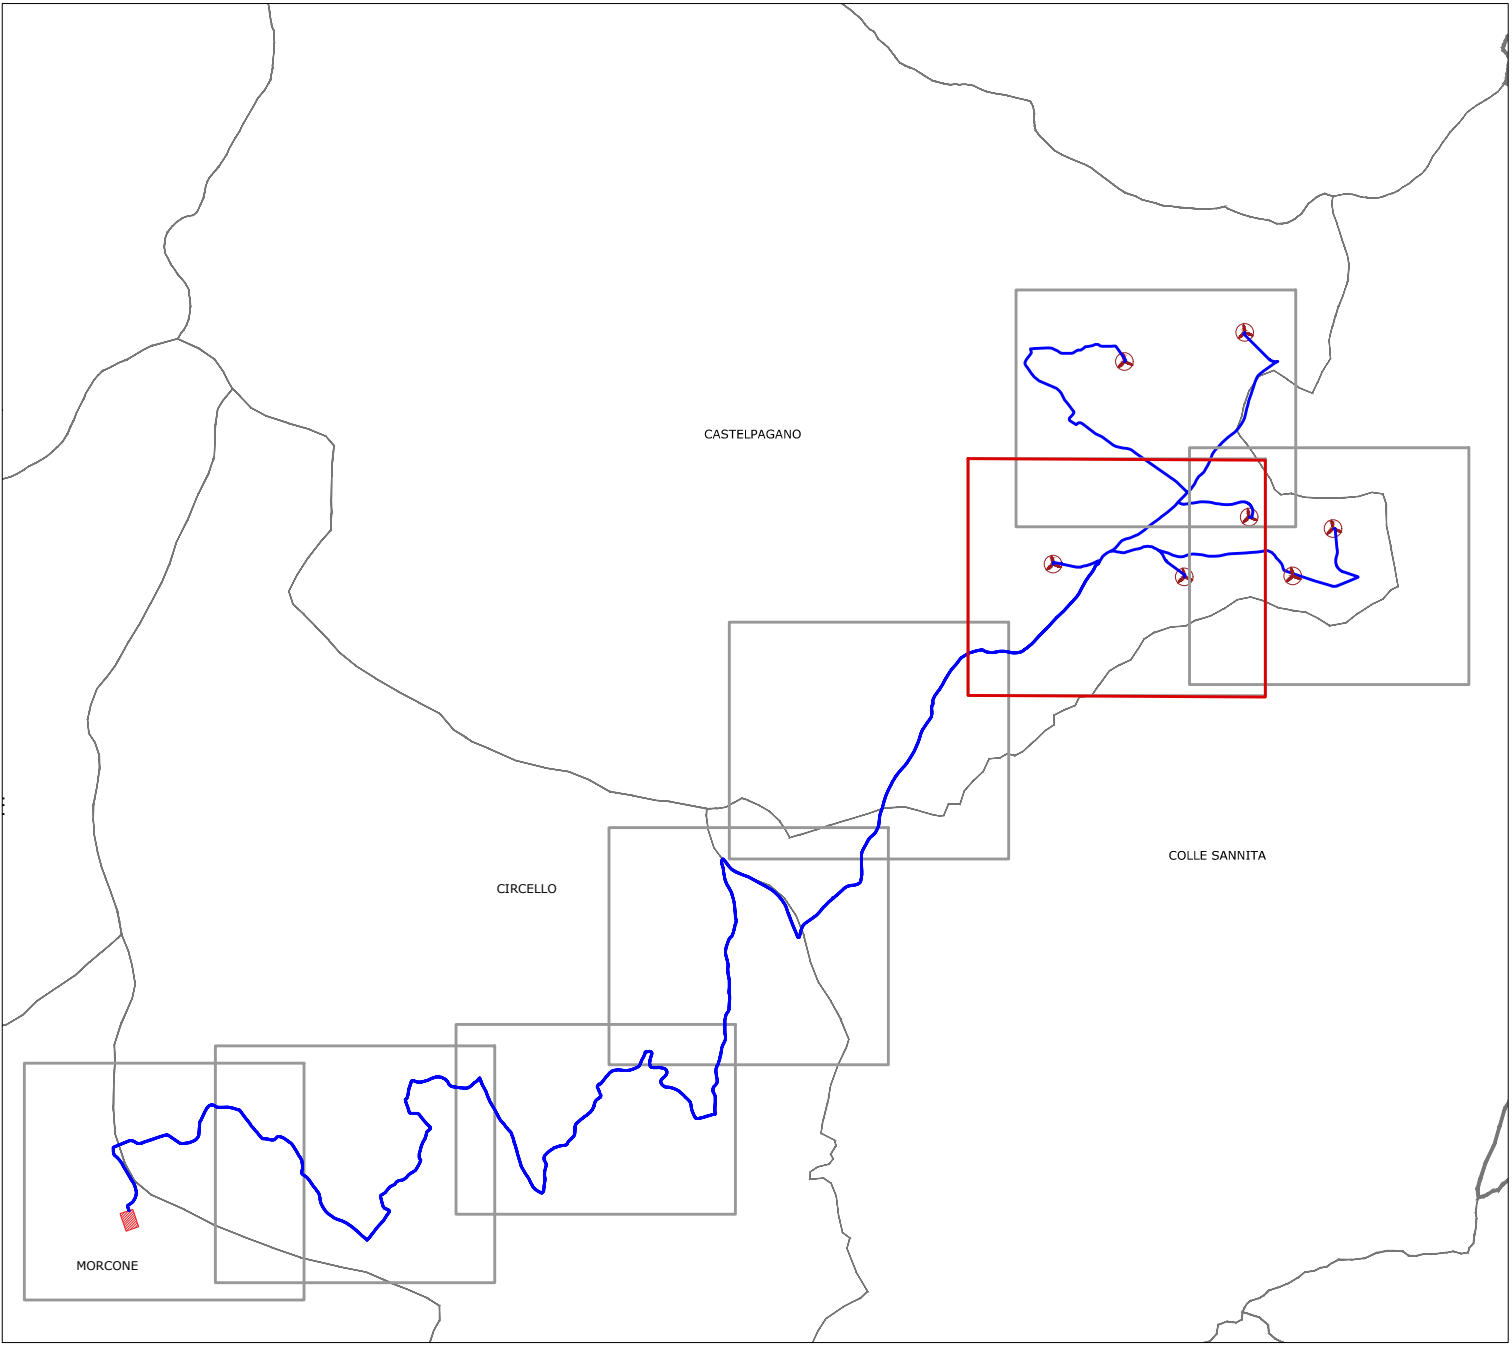

LEGENDA

- Confine comunale
- Aerogeneratore di progetto
- Piazzola
- Fondazione
- Cavidotto

LEGENDA FASCE DPA

- Turbine - Fascia DPA 5,5m
- Cavidotto - Fascia DPA 0m
- Cavidotto - Fascia DPA 6m
- Cavidotto - Fascia DPA 4m
- Cavidotto - Fascia DPA 3m

