



Progetto per la realizzazione impianto per la produzione di energia elettrica da **fonte eolica**, ai sensi del Dlgs n. 387 del 2003, composto da n° 7 aerogeneratori, per una potenza di 39,2 MW, sito nel comune di **Castelpagano (BN)**

REGIONE  
CAMPANIA

COMUNE DI  
CASTELPAGANO

COMUNE DI  
CIROLIO

COMUNE DI  
COLLE SANNITA

COMUNE DI  
MONTONE

PROGETTANTE

**Cogein Energy**  
Cogein Energy S.r.l.  
Via Docliostrada, 107 - 80125 Napoli  
Tel. 081.19566013 - Fax. 081.7510840  
www.cogeinenergy.it  
complexeinvestimenti@benet.it  
cogeinenergy@pec.it

ELABORATO

**TAV-AT 16.3** PLANIMETRIA GENERALE CON  
INDICAZIONE DPA

SCALA

**1:2000**

REVISIONE

**0**

DATA

**06/2022**

PROGETTANTE

**Arch. Raimondo Cascone**

REDATTO


**Ing. Maria Grazia Puocci  
Arch. Rosario Manco**

VERIFICATO

**Ing. Federica Mallozzi**

APPROVATO

**Arch. Raimondo Cascone**

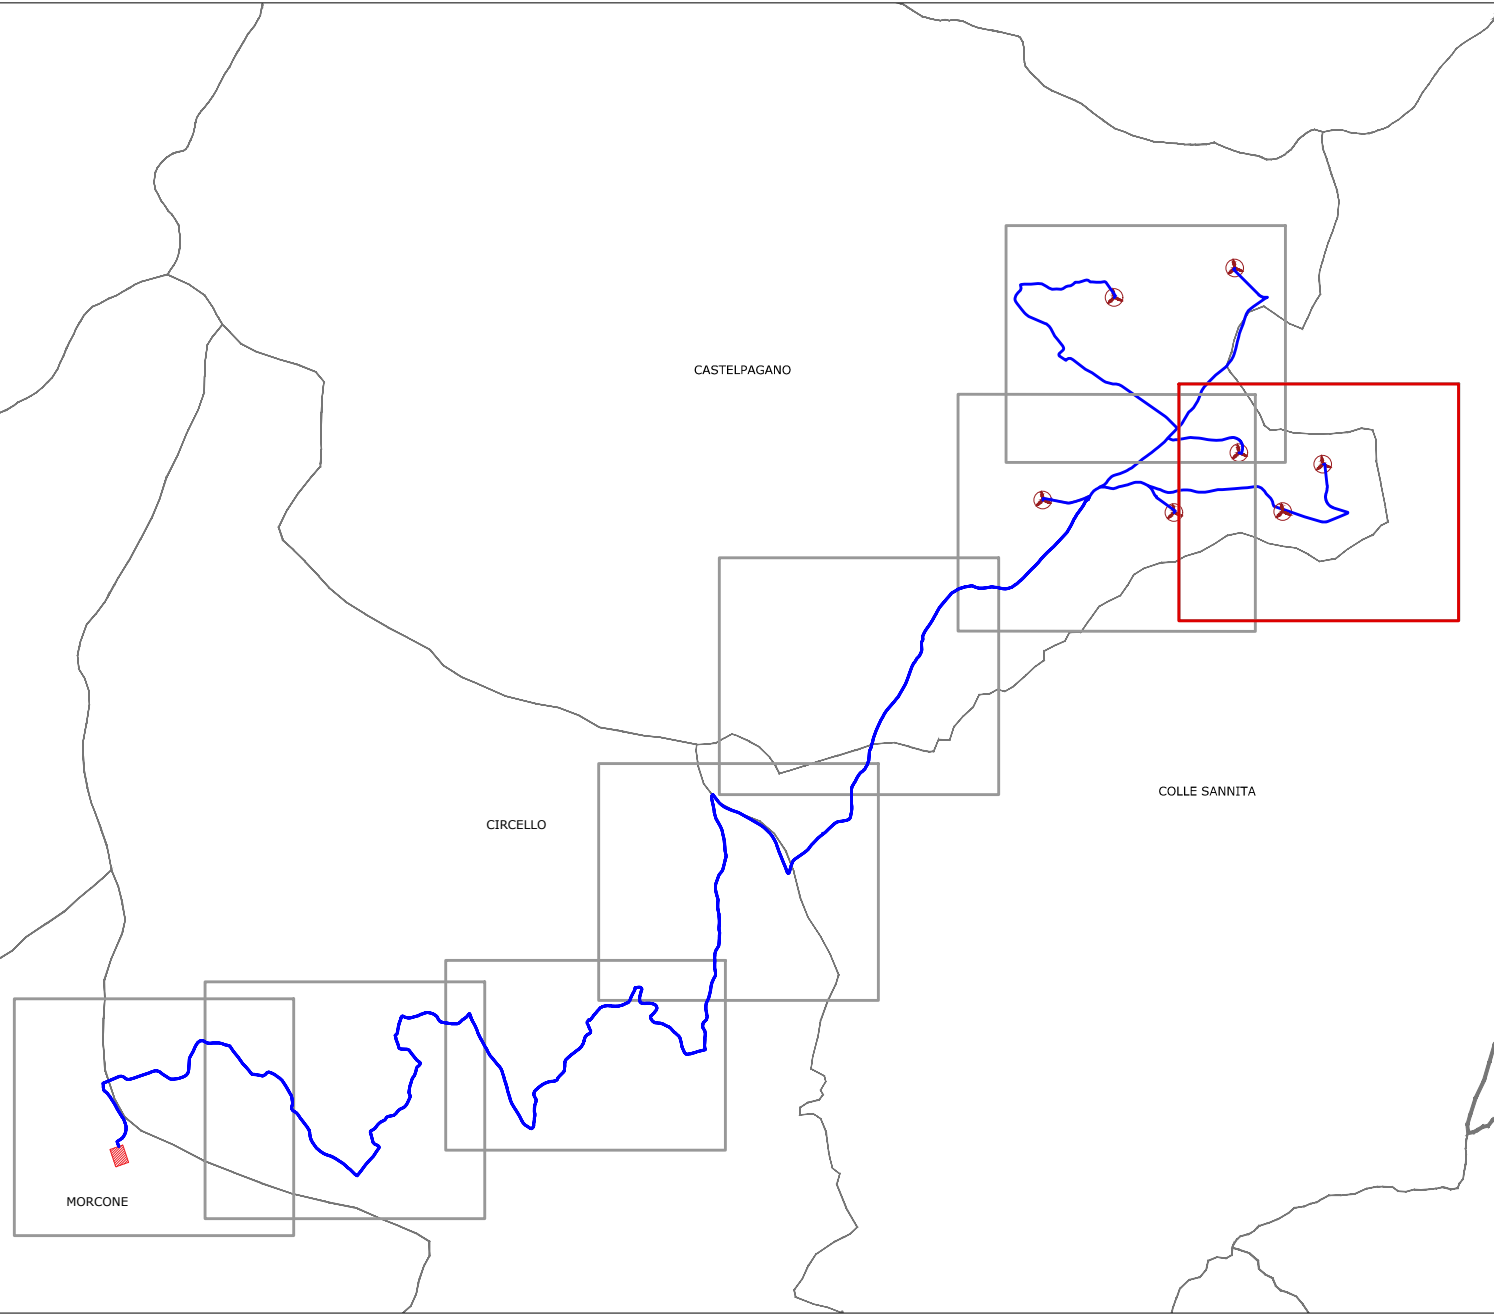

Confine comunale

Aerogeneratore di progetto

Piazzola

Fondazione

Cavidotto

Turbine - Fascia DPA 5,5m

Cavidotto - Fascia DPA 0m

