



Progetto per la realizzazione impianto per la produzione di energia elettrica da **fonte eolica**, ai sensi del Dlgs n. 387 del 2003, composto da n° 7 aerogeneratori, per una potenza di 39,2 MW, sito nel comune di **Castelpagano (BN)**

REGIONE CAMPANIA

COMUNE DI CASTELPAGANO

COMUNE DI CIRCELLO

COMUNE DI COLLE SANNITA

COMUNE DI MOLFISSE

PROPRONTE

Cogein Energy

Cogein Energy S.r.l.
Via Doculiano, 107 - 80125 Napoli
Tel. 081.1996613 - Fax. 081.7318646
www.cogein.it
cogeininvestimenti@libero.it
cogeinenergy@pec.it

ELABORATO

TAV-AT 16.5 PLANIMETRIA GENERALE CON INDICAZIONE DPA


SCALA: **1:2000** REVISIONE: **0** DATA: **06/2022**

PROGETTAZIONE
Arch. Raimondo Cascone


REDATTO
Ing. Maria Grazia Pucci
Arch. Rosario Manco

VERIFICATO
Ing. Federica Mallozzi

APPROVATO
Arch. Raimondo Cascone



INQUADRAMENTO TERRITORIALE

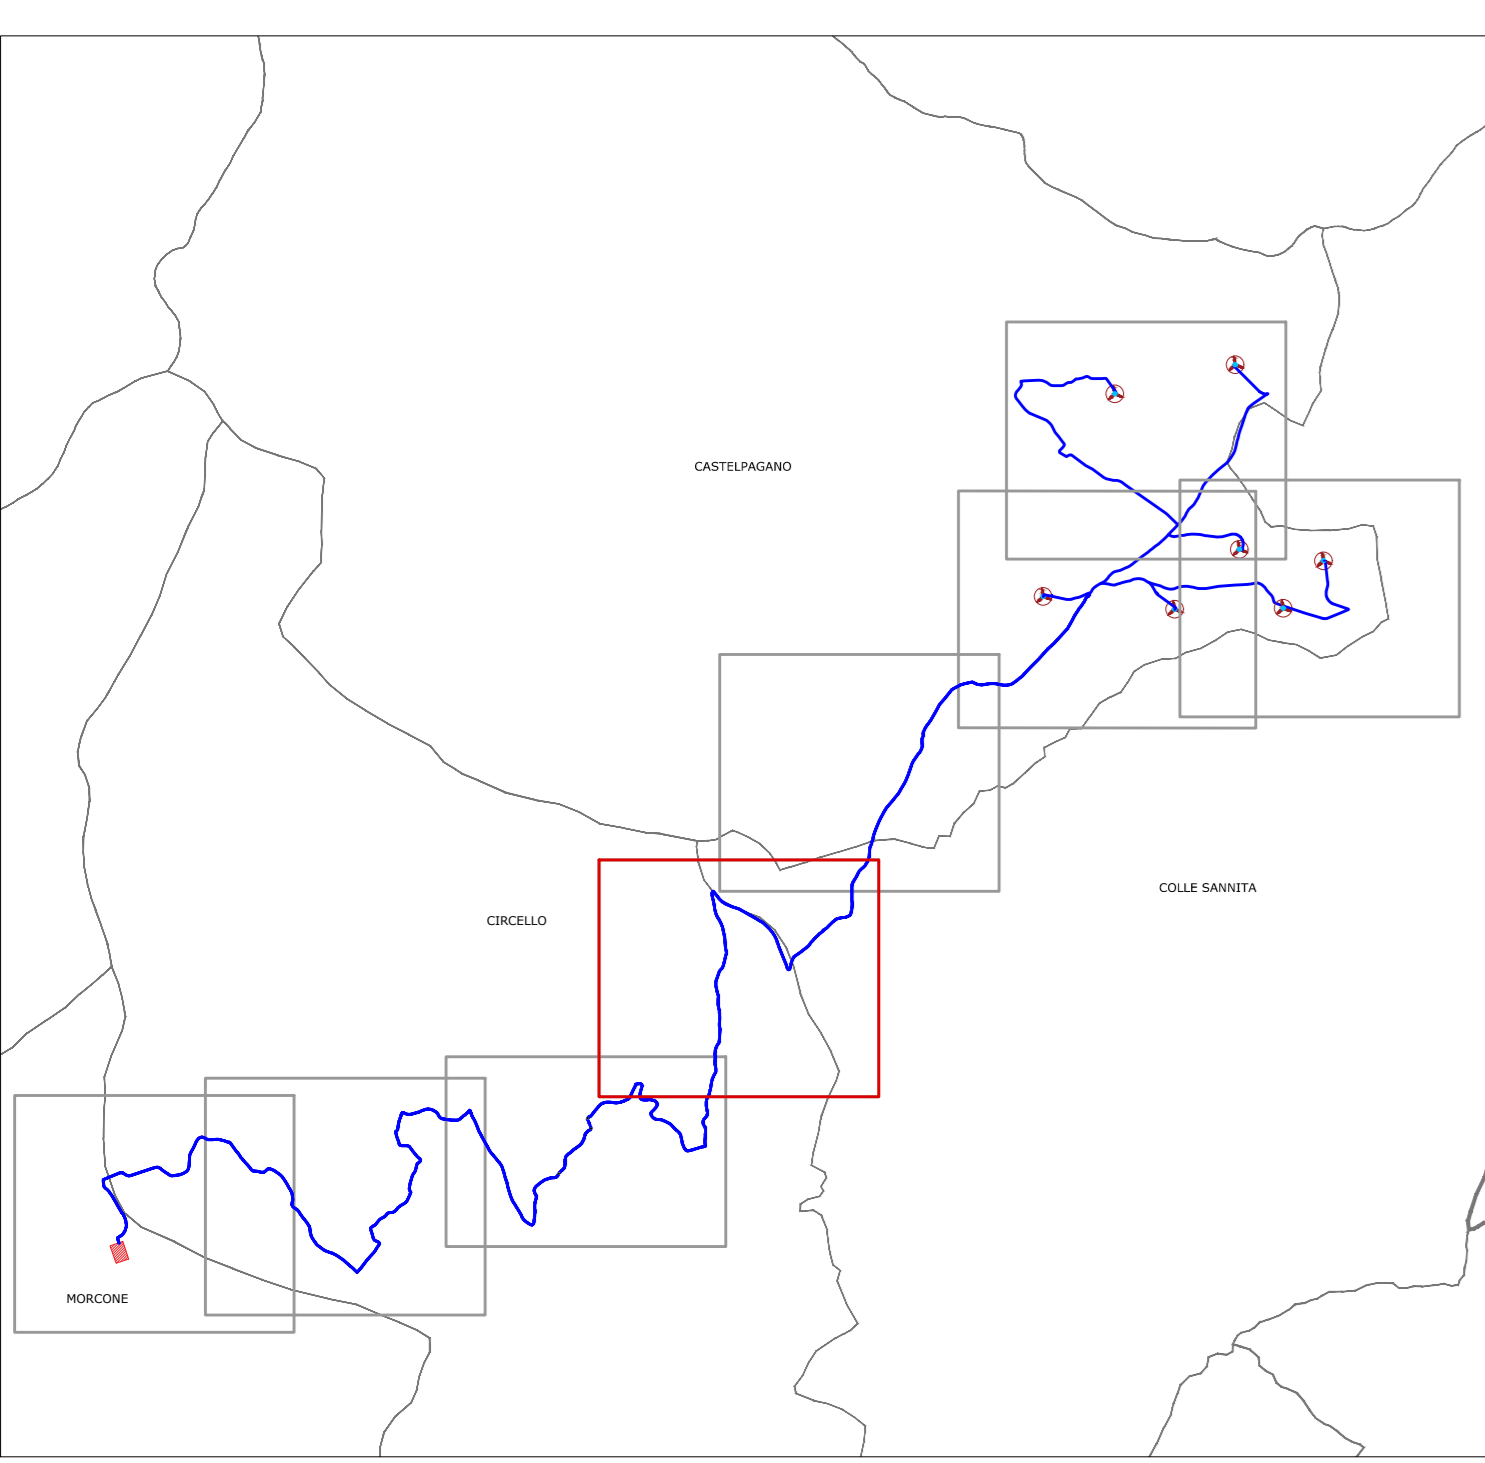

- LEGENDA**
- Confine comunale
 - Cavidotto
- LEGENDA FASCE DPA**
- Cavidotto - Fascia DPA 6m

