



Progetto per la realizzazione impianto per la produzione di energia elettrica da **fonte eolica**, ai sensi del Digs n. 387 del 2003, composto da n° 7 aerogeneratori, per una potenza di 39,2 MW, sito nel comune di **Castelpagano (BN)**



PROPRONENTE

Cogein Energy

Cogein Energy S.r.l.
Via Decretano, 107 - 80125 Napoli
Tel. 081.1698912 - Fax. 081.7019040
www.novogreen.it
compresimienti@novogreen.it
cogeinenergy@pec.it

ELABORATO

TAV-AT 16.7

PLANIMETRIA GENERALE CON
INDICAZIONE DPA

SCALA **1:2000**

REVISIONE **0**

DATA **06/2022**

PROGETTAZIONE

Arch. Raimondo Cascone

REDATTO

**Ing. Maria Grazia Puocci
Arch. Rosario Manco**

VERIFICATO


Ing. Federica Mallozzi

APPROVATO

Arch. Raimondo Cascone



INQUADRAMENTO TERRITORIALE

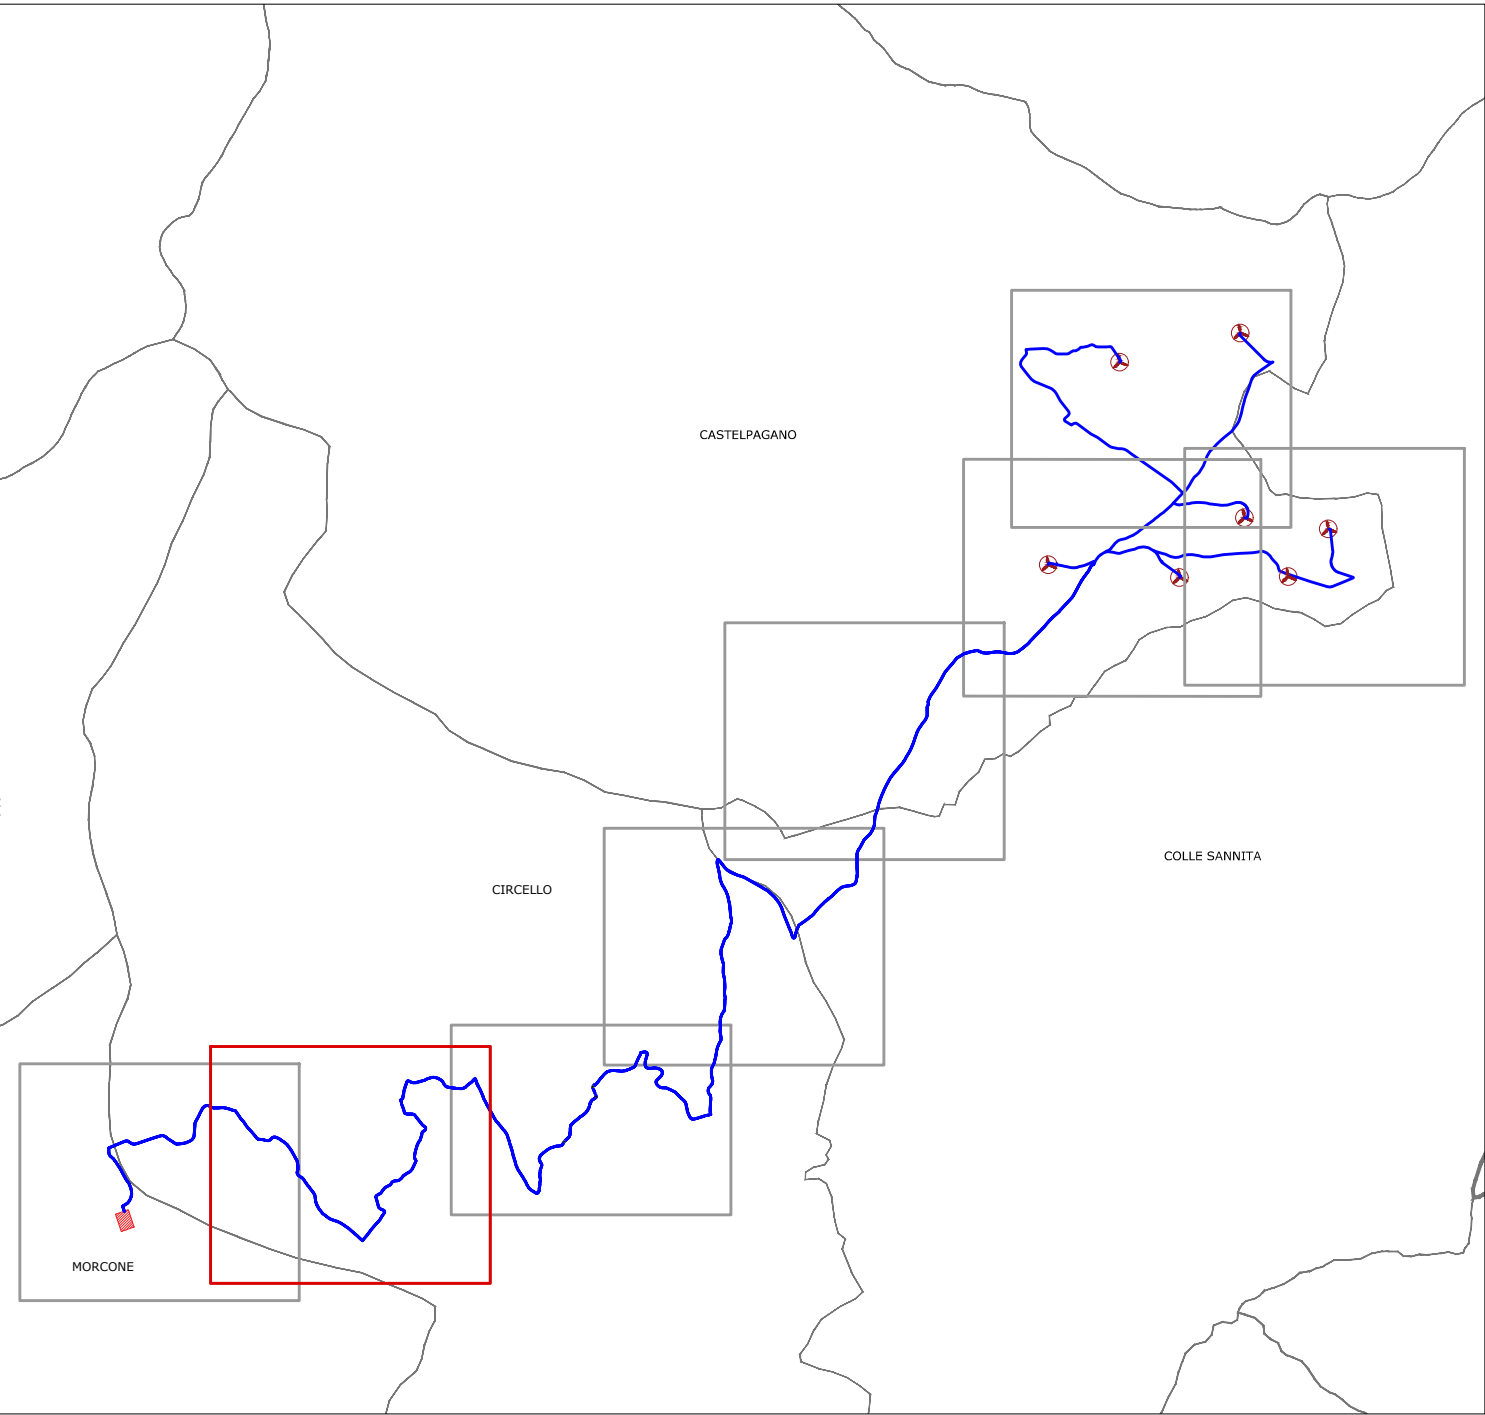

LEGENDA

- Confine comunale
- Cavidotto

LEGENDA FASCE DPA

- Cavidotto - Fascia DPA 6m

