Progetto per la realizzazione impianto per la produzione di energia elettrica da **fonte eolica,** ai sensi del Dlgs n. 387 del 2003, composto da n° 7 aerogeneratori, per una potenza di 39,2 MW, sito nel comune di **Castelpagano (BN)**

REGIONE CAMPANIA

COMUNE DI CASTELPAGANO

COMUNE DI CIRCELLO

COMUNE DI COLLE SANNITA

COMUNE DI MORCONE

PROPONENTE

Firmato digitalmente da
Raimondo Cascone
CN = Cascone Raimondo
O = Ordine degli Architetti di Napoli
C = IT

Cogein Energy S.r.l.
Via Diocleziano, 107 - 80125 Napoli
Tel. 081.19566613 - Fax. 081.7618640
www.newgreen.it
compinvestimenti@libero.it
cogeinenergy@pec.it

ELABORATO

TAV-AT7-3

Sezioni longitudinali e trasversali delle piazzole di progetto - Rappresentazione dello stato ante e post opera-CA03

SCALA **1:1000** REVISIONE **1** DATA **06/2022**

PROGETTAZIONE
Arch. Raimondo Cascone

REDATTO
Ing. Federica Mallozzi
Dott. Rino Castaldo
Arch. Rosario Manco

VERIFICATO
Ing. Federica Mallozzi

APPROVATO
Arch. Raimondo Cascone

QUADRO DI UNIONE

	DATI PIAZZOLA	
WTG	STERRO	RIPORTO
CA 03	3011,00 m^3	2.431,00m^3

INQUADRAMENTO 1:1000

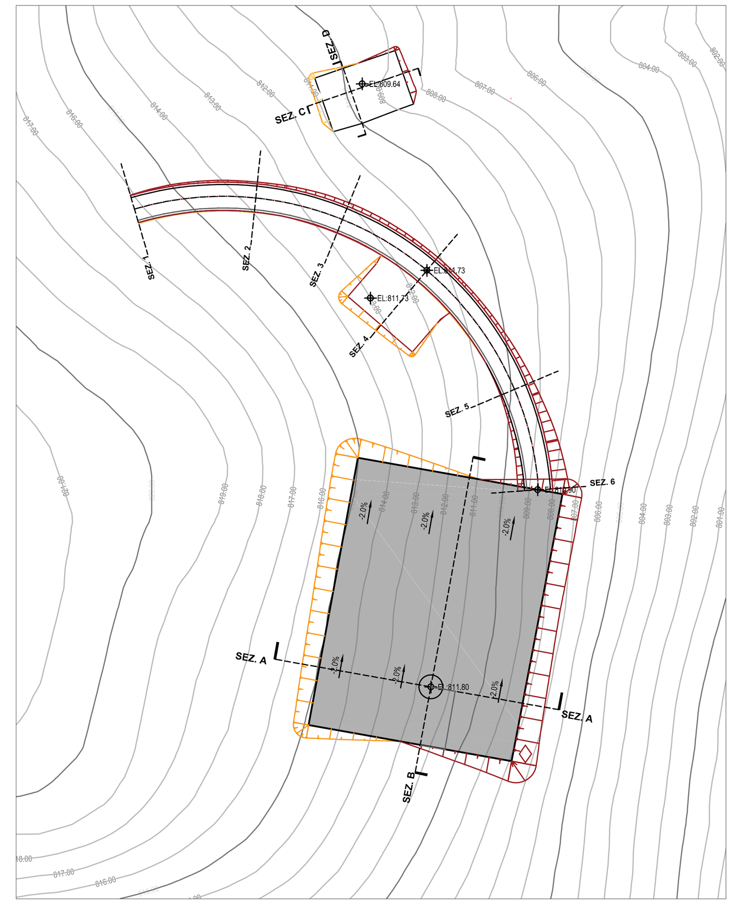

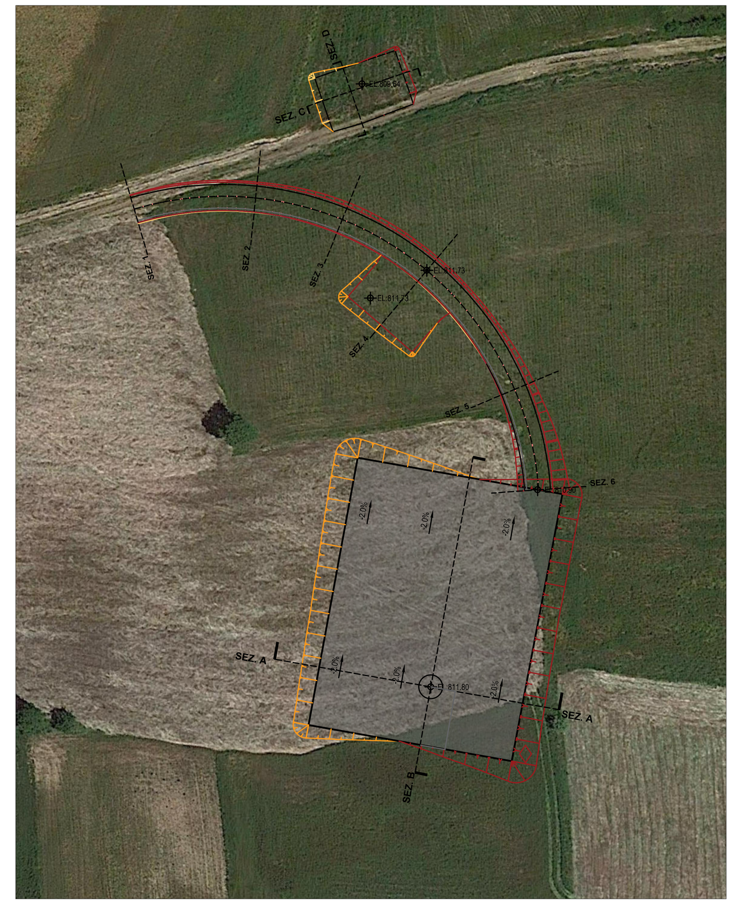

AREA TURBINA CA03

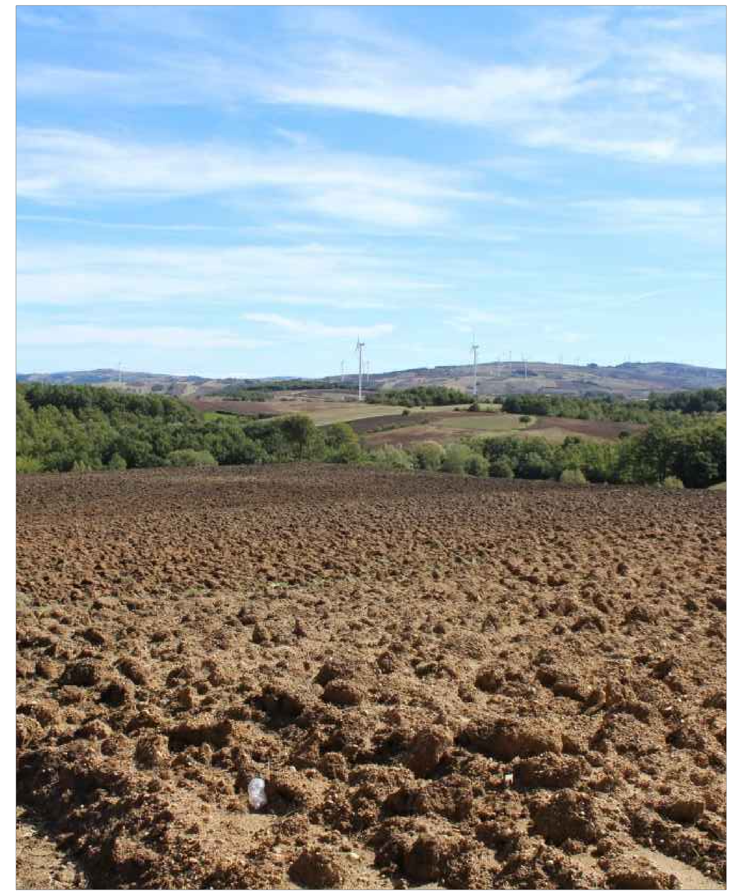

SPECIFICHE TECNICHE AREA DI MONTAGGIO TORRI

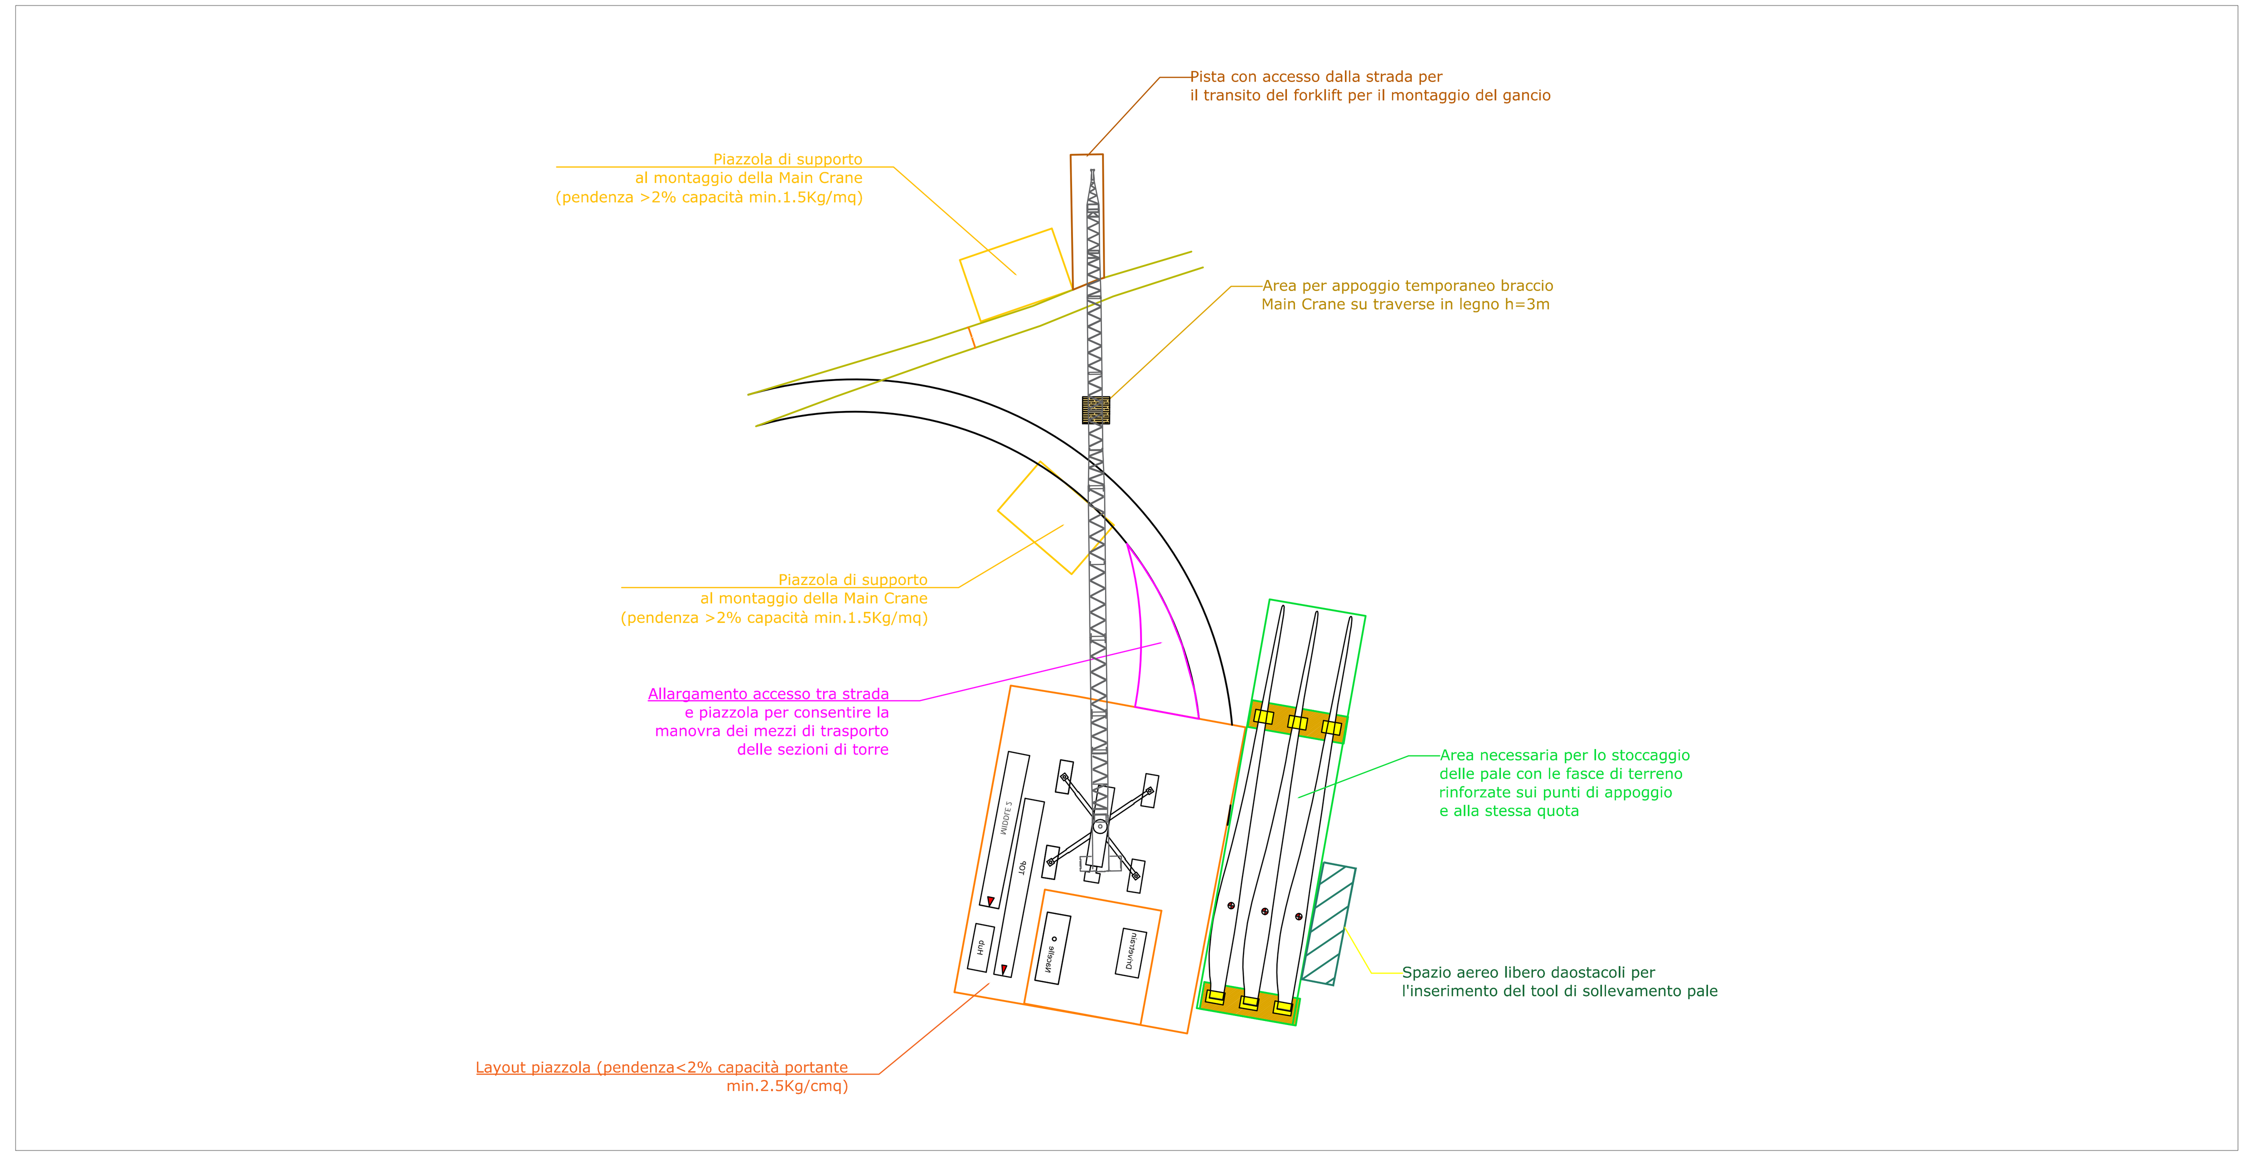

SEZIONE LONGITUDINALE 1:200

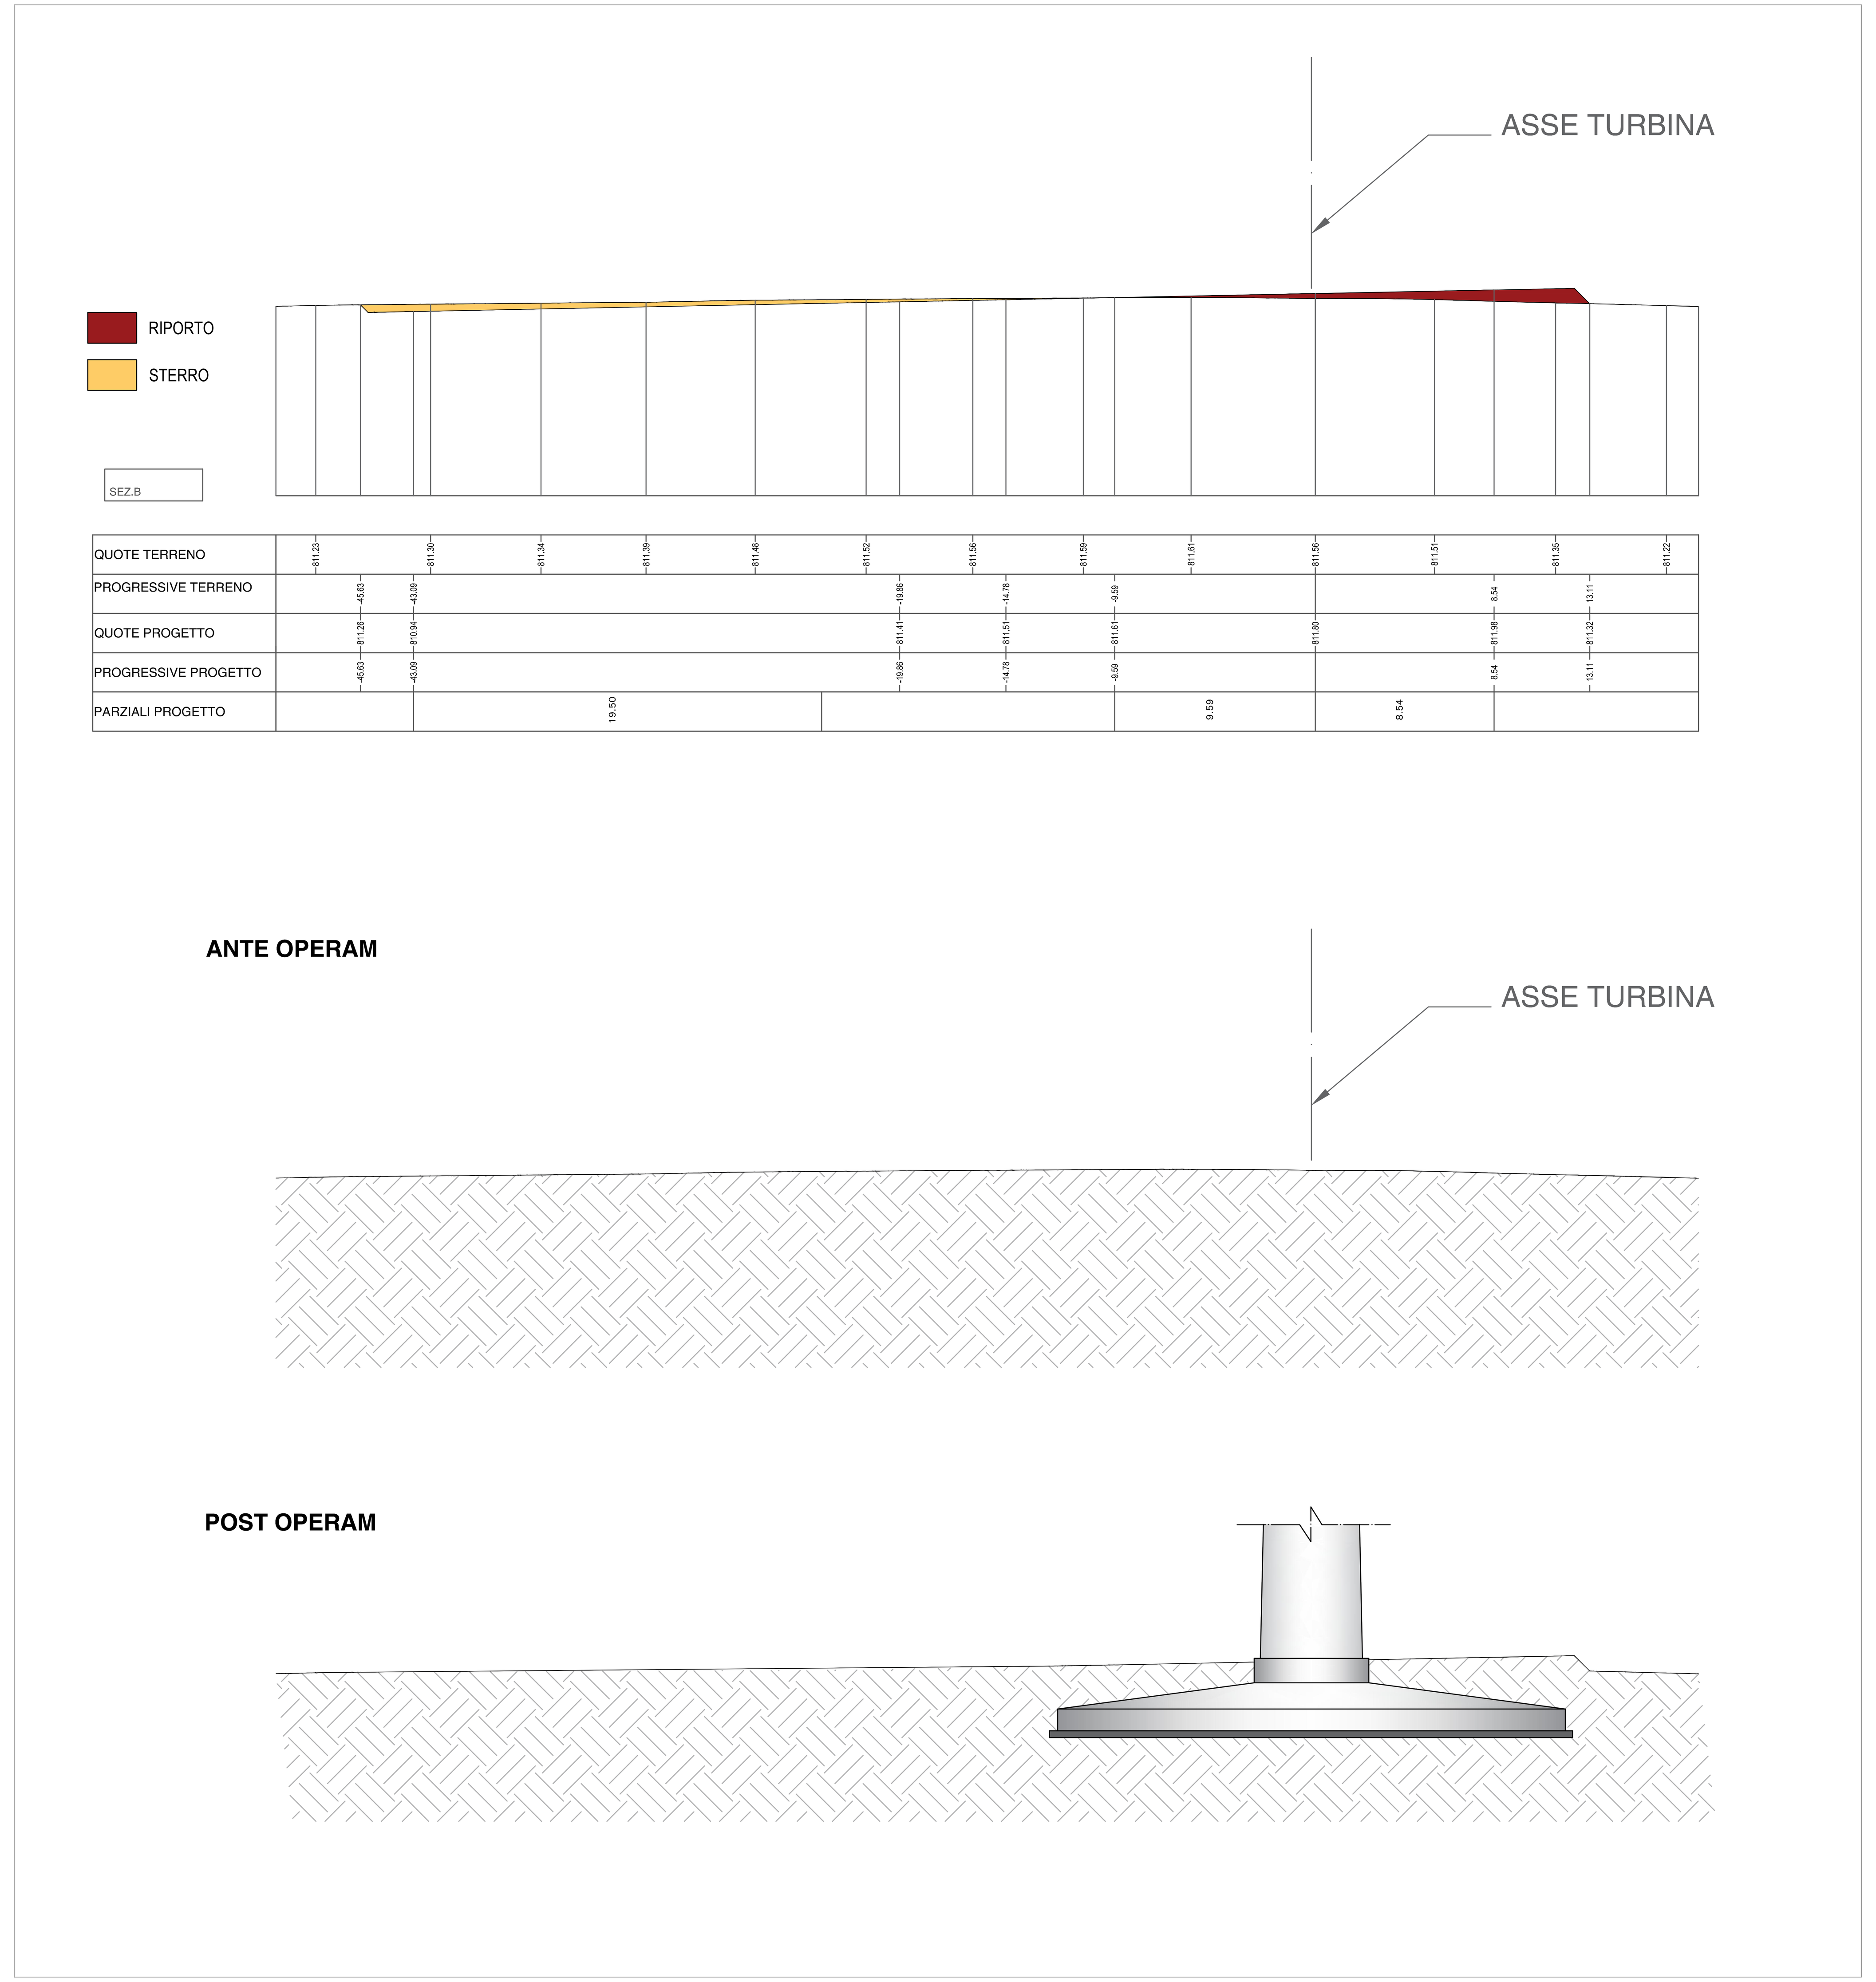
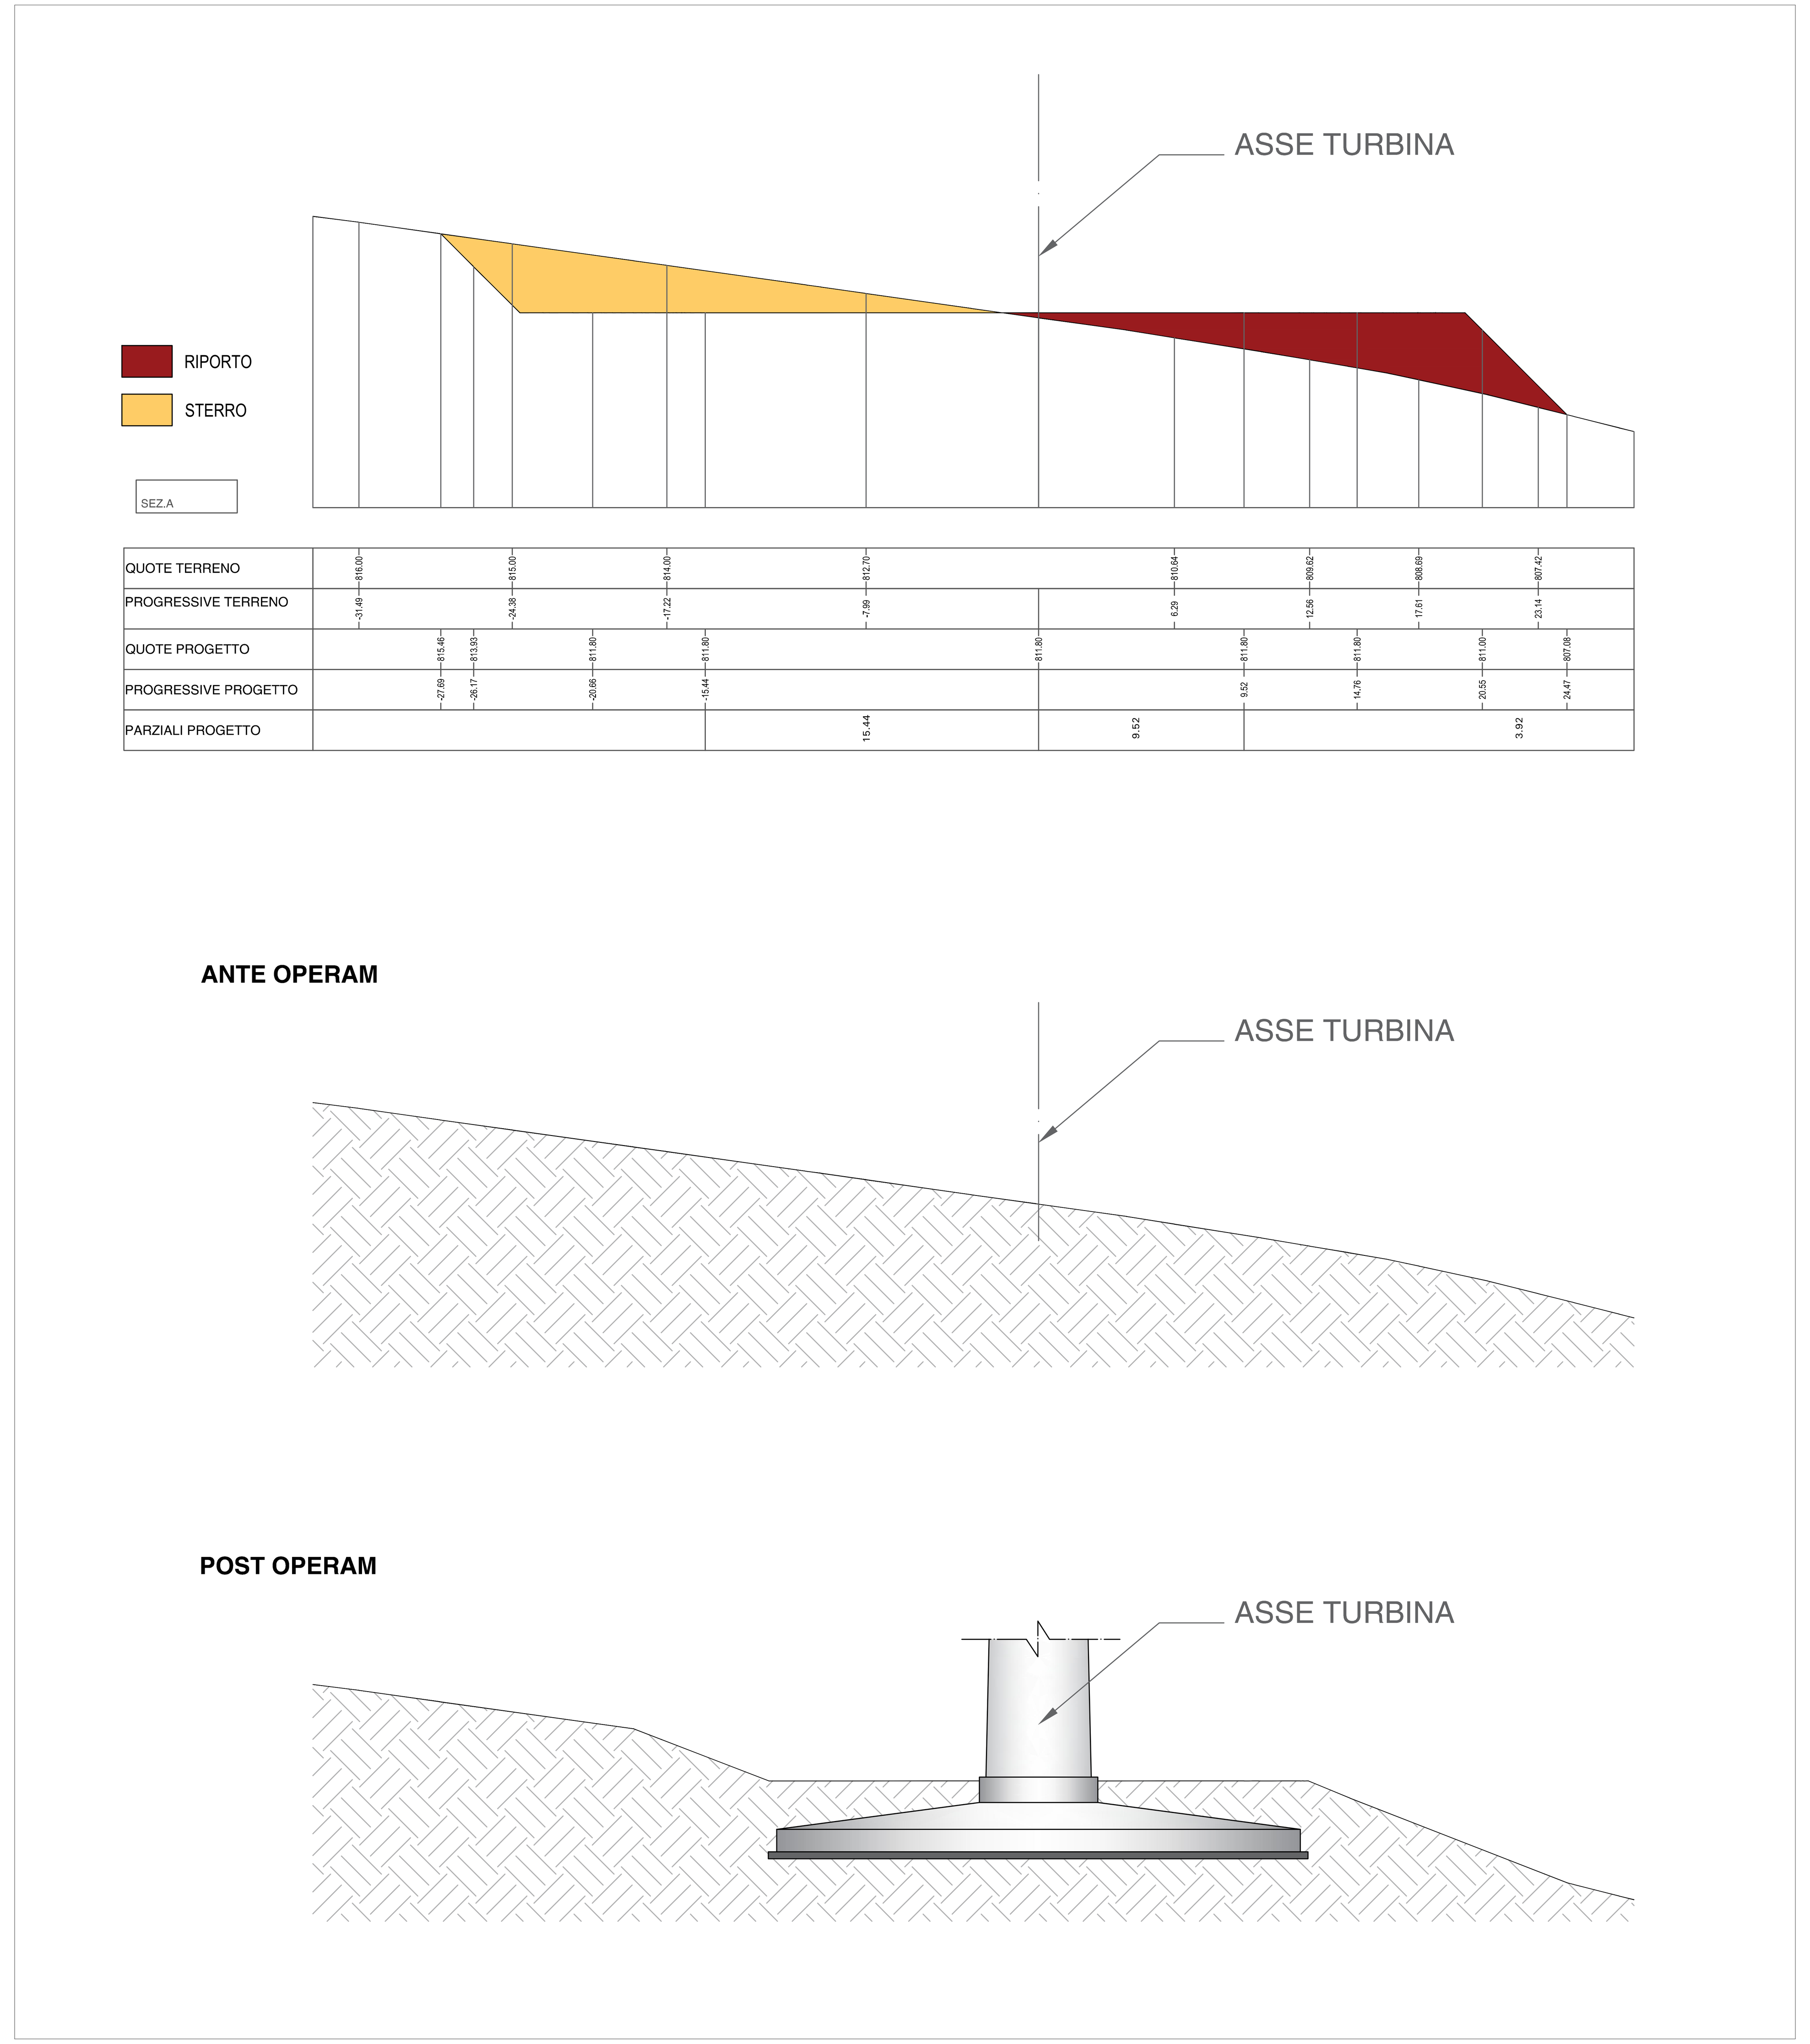
SEZIONE TRASVERSALE 1:200